


PIANTA PIANO TERRENO

SCALA 1

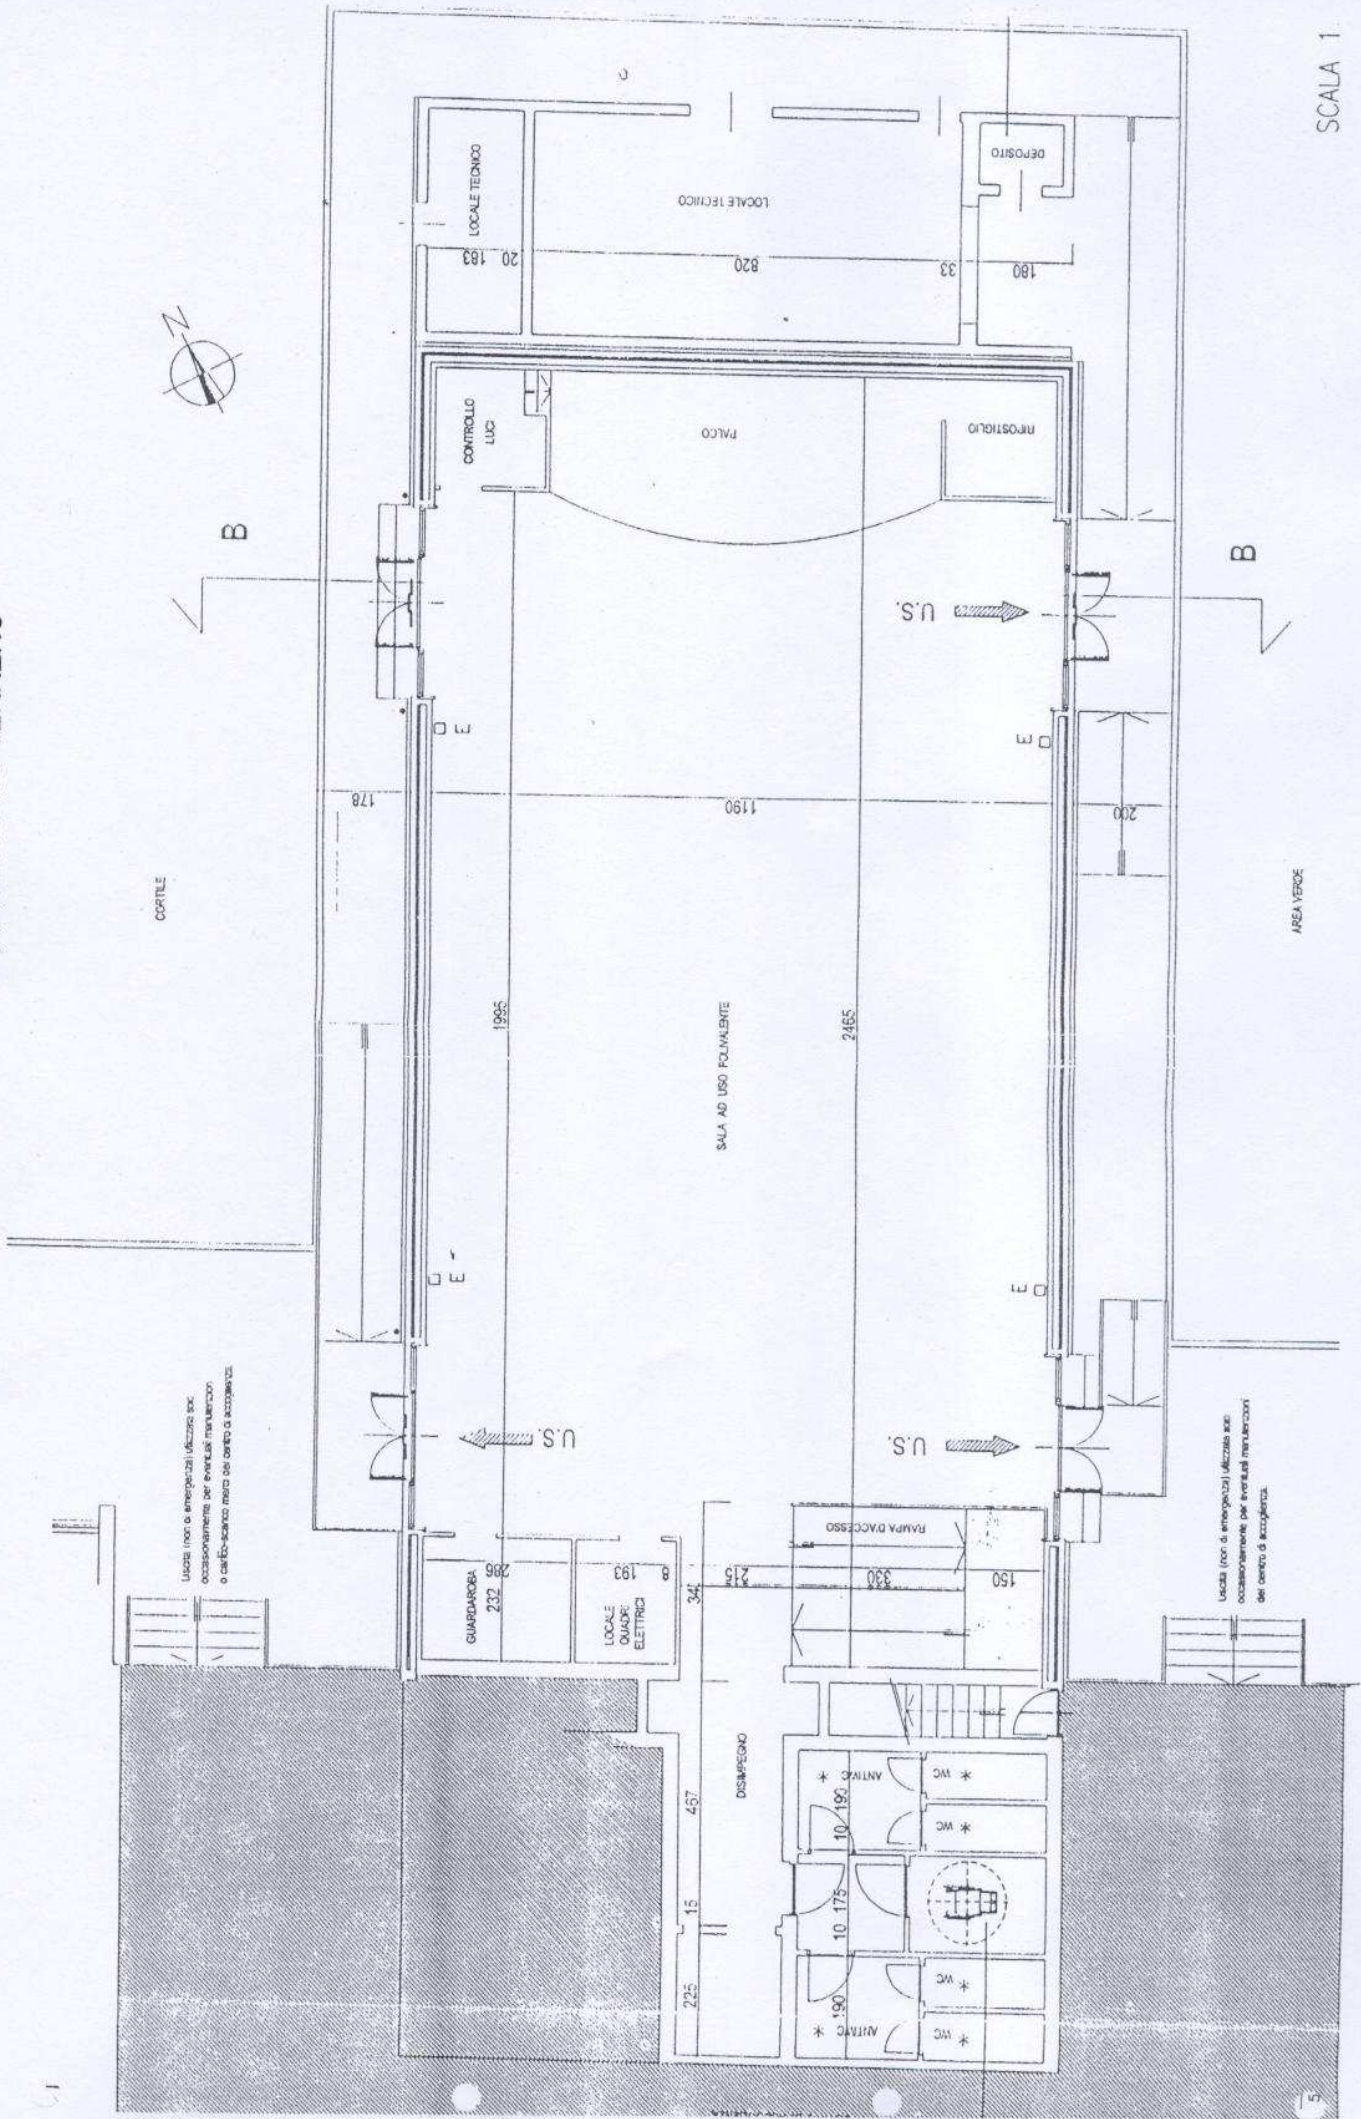

CORTILE

AREA VERDE

Uffici (non è energizzati) utilizzati occasionalmente per eventuali manutenzione o cambio scario metri del centro di accoglienza.

Uffici (non è energizzati) utilizzati occasionalmente per eventuali manutenzioni del centro di accoglienza.