



CITTA' DI TORINO
 VICE DIREZIONE GENERALE INGEGNERIA
 DIREZIONE VERDE PUBBLICO ED EDIFICI MUNICIPAL
 SERVIZIO GESTIONE AUTOMEZZI
 MAGAZZINI ED AUTORIMESSE
 # 2 - 060407055

23 OTT 2012
 LAVORI DI MANUTENZIONE STRAORDINARIA
 IMPIANTI SPORTIVI CIRCOSCRIZIONALI
 ANNO 2012

ALEGATI N. 9.4



Il progettista:
 Geom. Alessandra PAMPURO
 Collaboratori:
 Arch. Tiziana ROCCA
 Anna Ferrer

Il Responsabile del Procedimento
 e Dirigente del Servizio
 Ing. Luigi MAONICRO

PROGETTO DEFINITIVO

PROSPETTI E DETTAGLI

REV.	MODIFICHE	DATA	DESCRIZIONE
0	ELABORAZIONE	Sett. 2012	AREA: "P. 1724" TORINO 3
1			
2			
3			
4			

NOTE: 1. L.E.L. 5234 RIGI
 2. RIFINITIVO 1:10
 3. SCALTA VARIE
 4. C. 18/03/2011

FOTO TIPO DELLE TIPOLOGIE




PANNELLO IN LEGNO TIPO




PANNELLO IN FERRO TIPO

FRONTONE-VISTA DA ESTERNO-Scala 1:50
 CON PANNELLO IN LEGNO

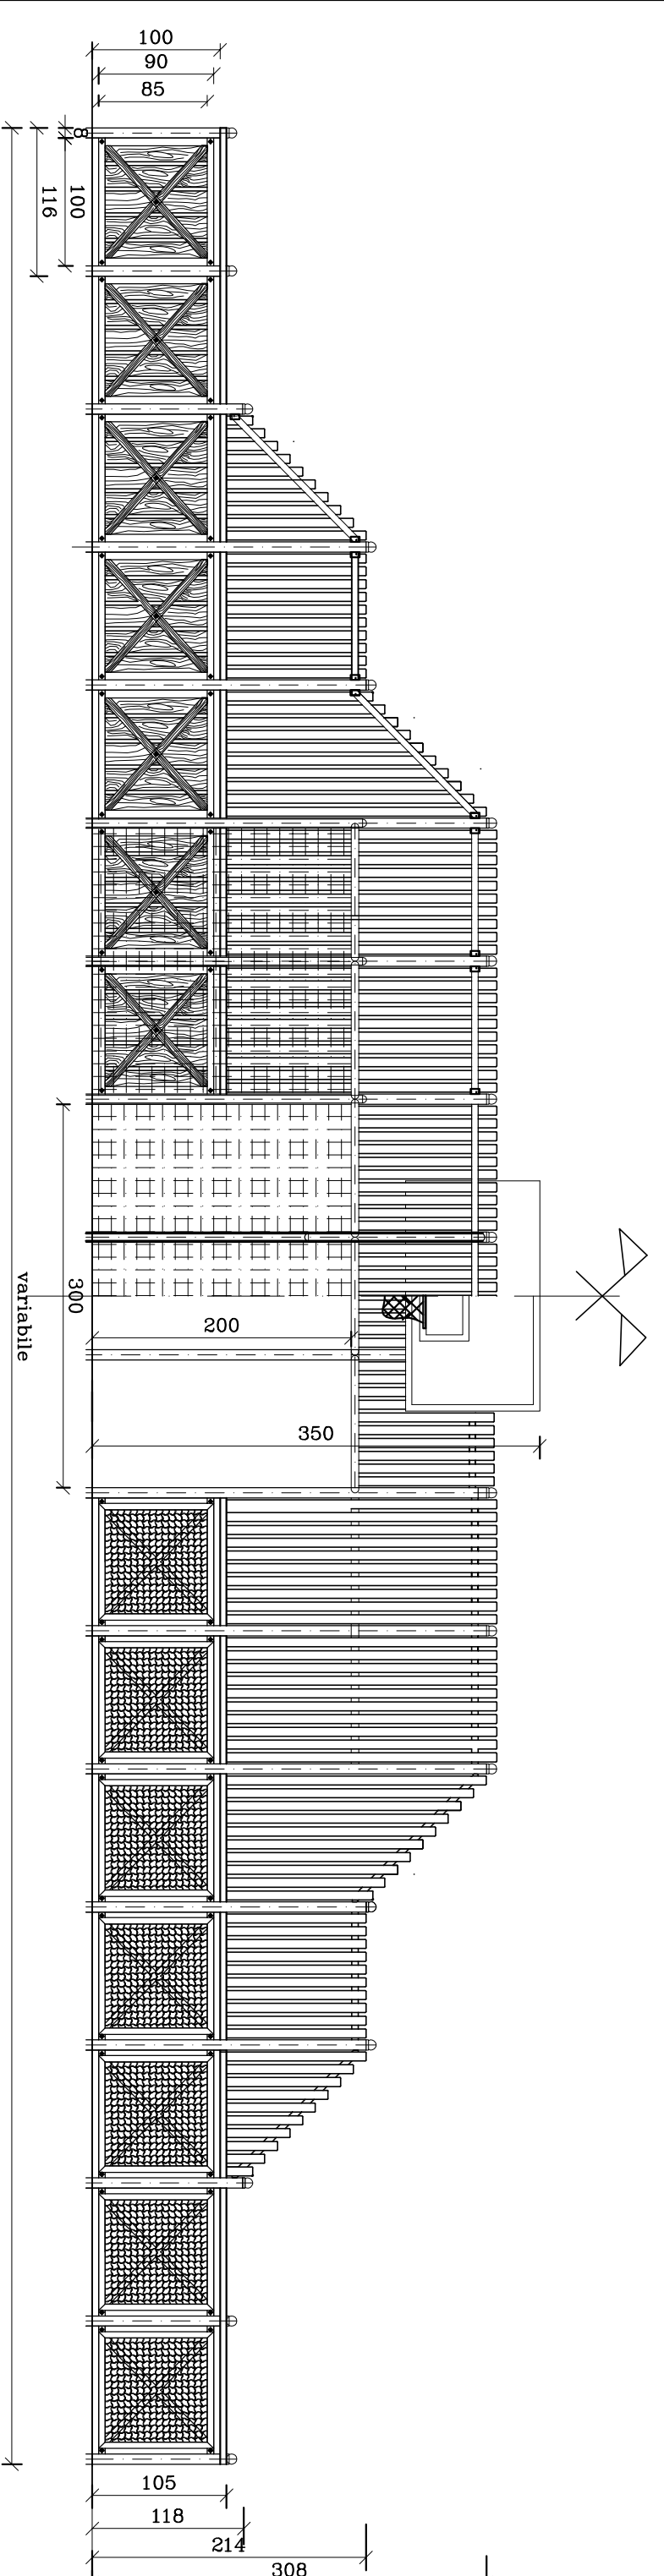

FRONTONE-VISTA DA INTERNO-Scala 1:50
 CON PANNELLO IN FERRO

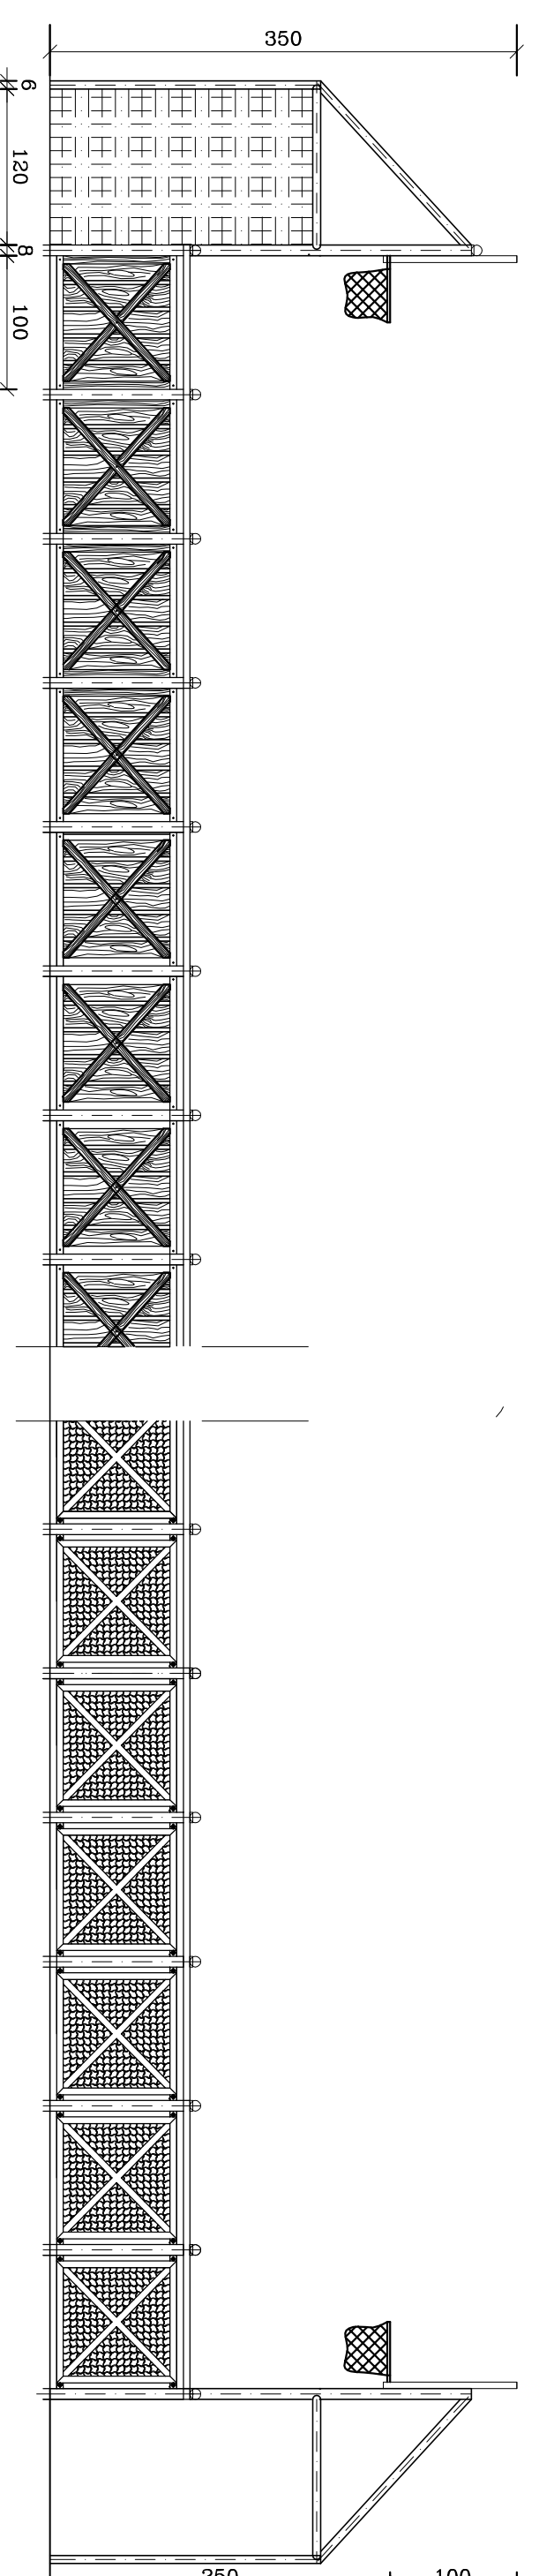


RECINZIONE LATERALE-VISTA DA ESTERNO-Scala 1:50
 CON PANNELLO IN LEGNO

RECINZIONE LATERALE-VISTA DA INTERNO
 Scala 1:50 - CON PANNELLI IN FERRO


VISTA PANNELLI BASSI IN LEGNO - Scala 1:10

Vista da esterno - Vista da interno

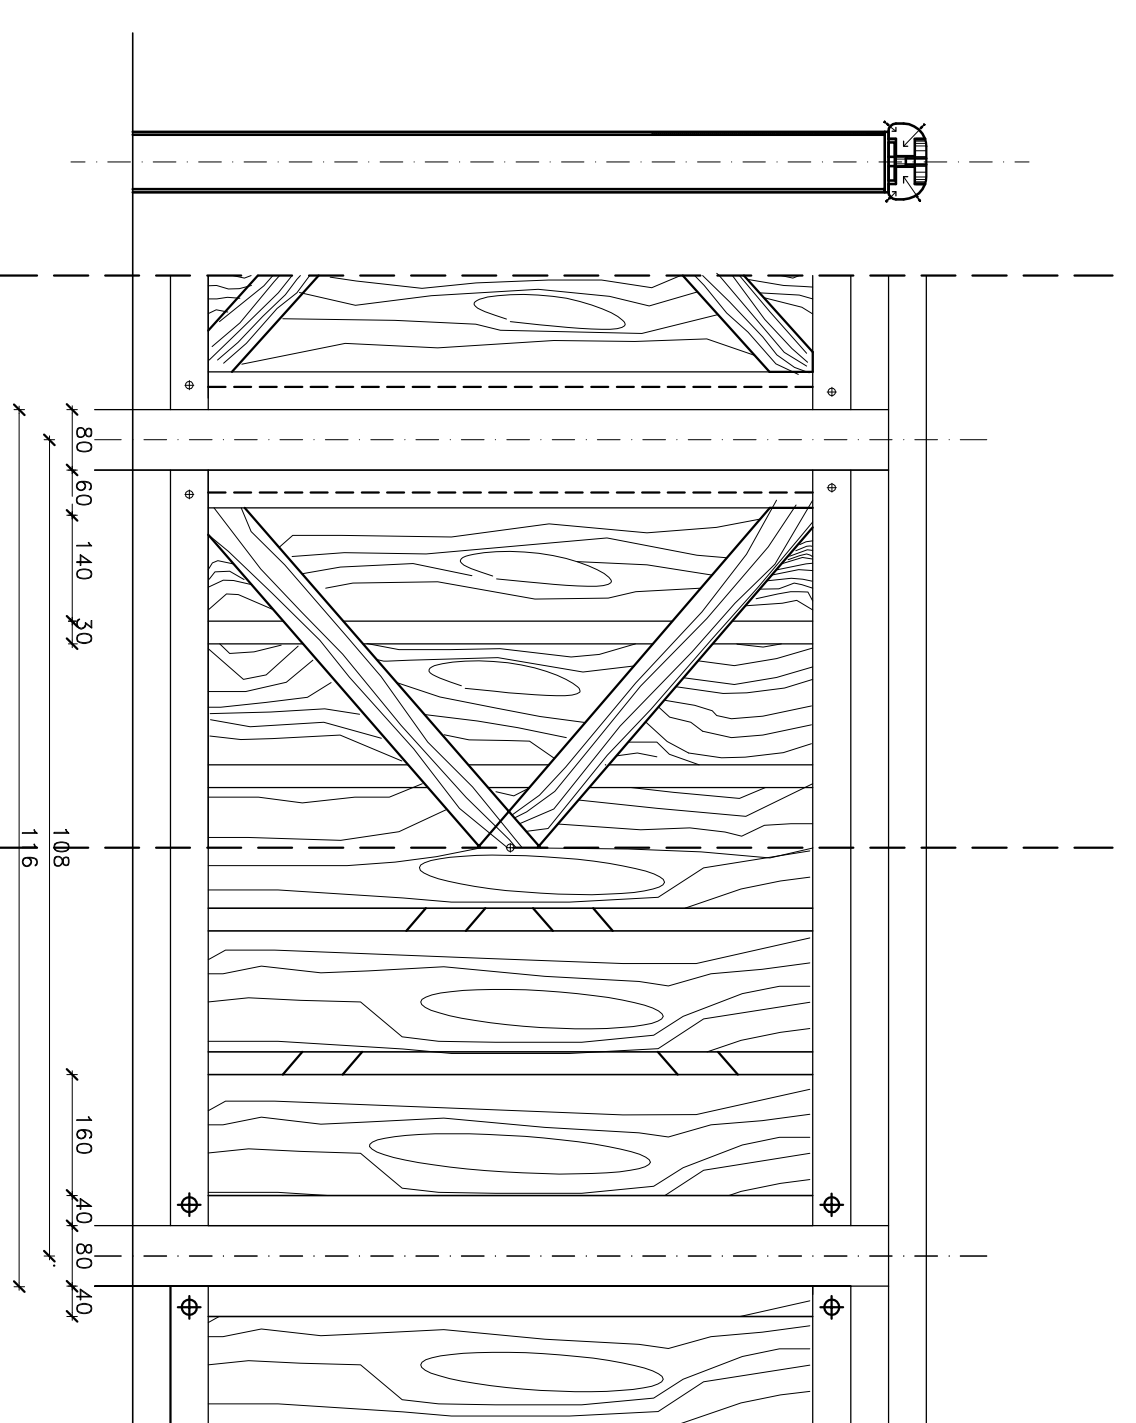

VISTA PANNELLI BASSI IN FERRO - Scala 1:10

Vista da esterno - Vista da interno

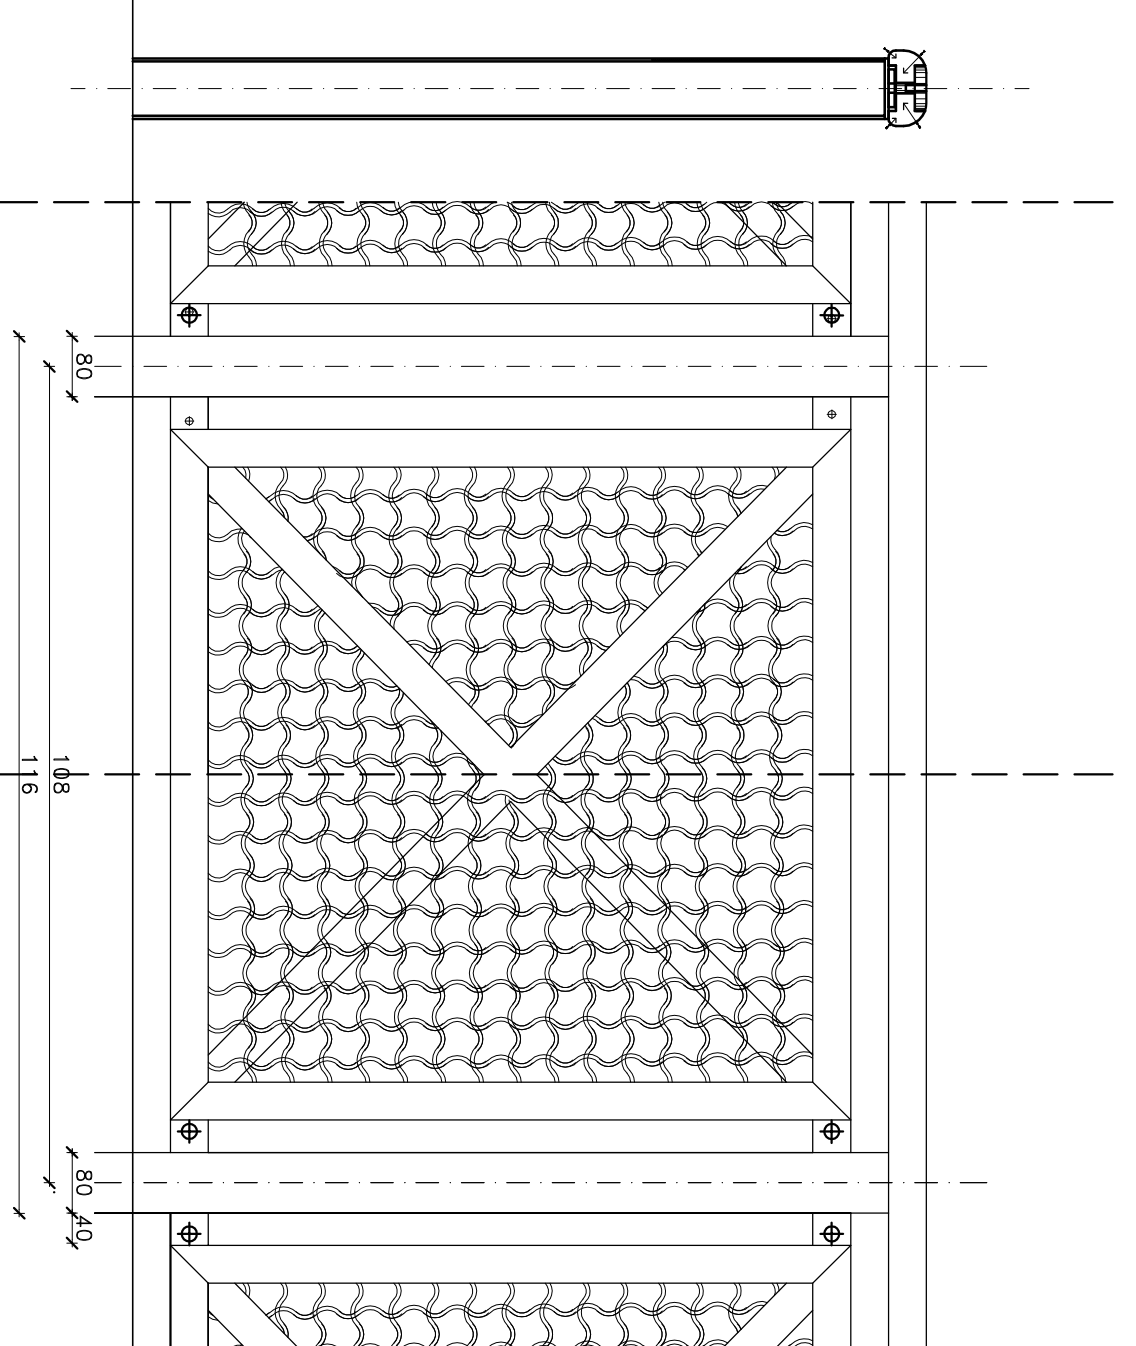

Sezione

Sezione