CITTA' DI TORINO

VICE DIREZIONE GENERALE INGEGNERIA
DIREZIONE VERDE PUBBLICO ED EDIFICI MUNICIPALI

SERVIZIO GESTIONE AUTOMEZZI
MAGAZZINI ED AUTORIMESSE

11.2 - 06040/055

LAVORI DI MANUTENZIONE STRAORDINARIA
IMPIANTI SPORTIVI CIRCOSCRIZIONALI
ANNO 2012
CORSO CADORE
– CIRC.NE 6 –

23 OTT 2012

ALLEGATI N. 9.10

Il progettista:
Geom. Alessandro PAMPURO

Collaboratori:
Arch. Tiziana ROCCA

Il Responsabile del Procedimento
e Dirigente del Servizio
Ing. Luigi LAONIGRO

PROGETTO DEFINITIVO

OGGETTO

PLANIMETRIA DELL'INTERVENTO

NOME FILE: X X X | Scala Dis: 1=10
RIFERIMENTO: 0000
SCALA: VARIE

REV	MODIFICHE	DATA	DISEGNATORE	ELABORATO
0	EMISSIONE	Sett. 2012	Arch. Tiziana Rocca	9
1				
2				
3				
4				
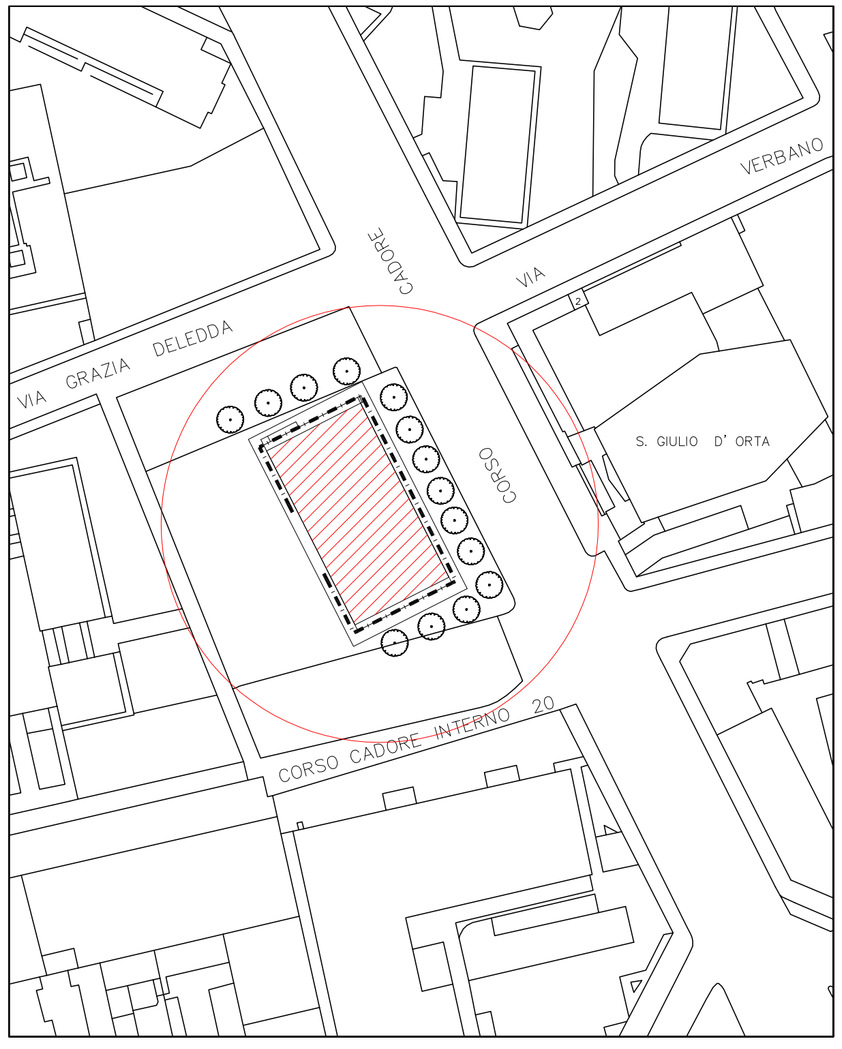
PLANIMETRIA GENERALE – SCALA 1:1000