



CITTA' DI TORINO
 VICE DIREZIONE GENERALE INGEGNERIA
 DIREZIONE VERDE PUBBLICO ED EDIFICI MUNICIPALI
**SERVIZIO GESTIONE AUTOMEZZI
 MAGAZZINI ED AUTORIMESSE**

02 - 06040/055

LAVORI DI MANUTENZIONE STRAORDINARIA
 IMPIANTI SPORTIVI CIRCOSCRIZIONALI
 ANNO 2012
 VIA VENTIMIGLIA
 - CIRC.NE 9 -

23 OTT 2012

ALLEGATI N. **3.42**



Il progettista:
 Geom. Alessandro PAMPURO

Alessandro Pampuro

Collaboratori:
 Arch. Tiziana ROCCA

Tiziana Rocca

Il Responsabile del Procedimento
 e Dirigente del Servizio
 Ing. Luigi MAONIGRO

Luigi Maonigro


PROGETTO DEFINITIVO

OGGETTO
PLANIMETRIA DELL'INTERVENTO

PROV.	BORGATE	DATA	DIREZIONE	11
0	PRIVILEGI	2012	Verde Pubblico	
2				
3				
4				

NUMERO FILE | SCALA | Fogli
 X X X X | 1=1C
 RIFERIMENTO
 CODICE
SCALE VARIE
 E. ASORRITIC

PLANIMETRIA GENERALE - SCALA 1:1000

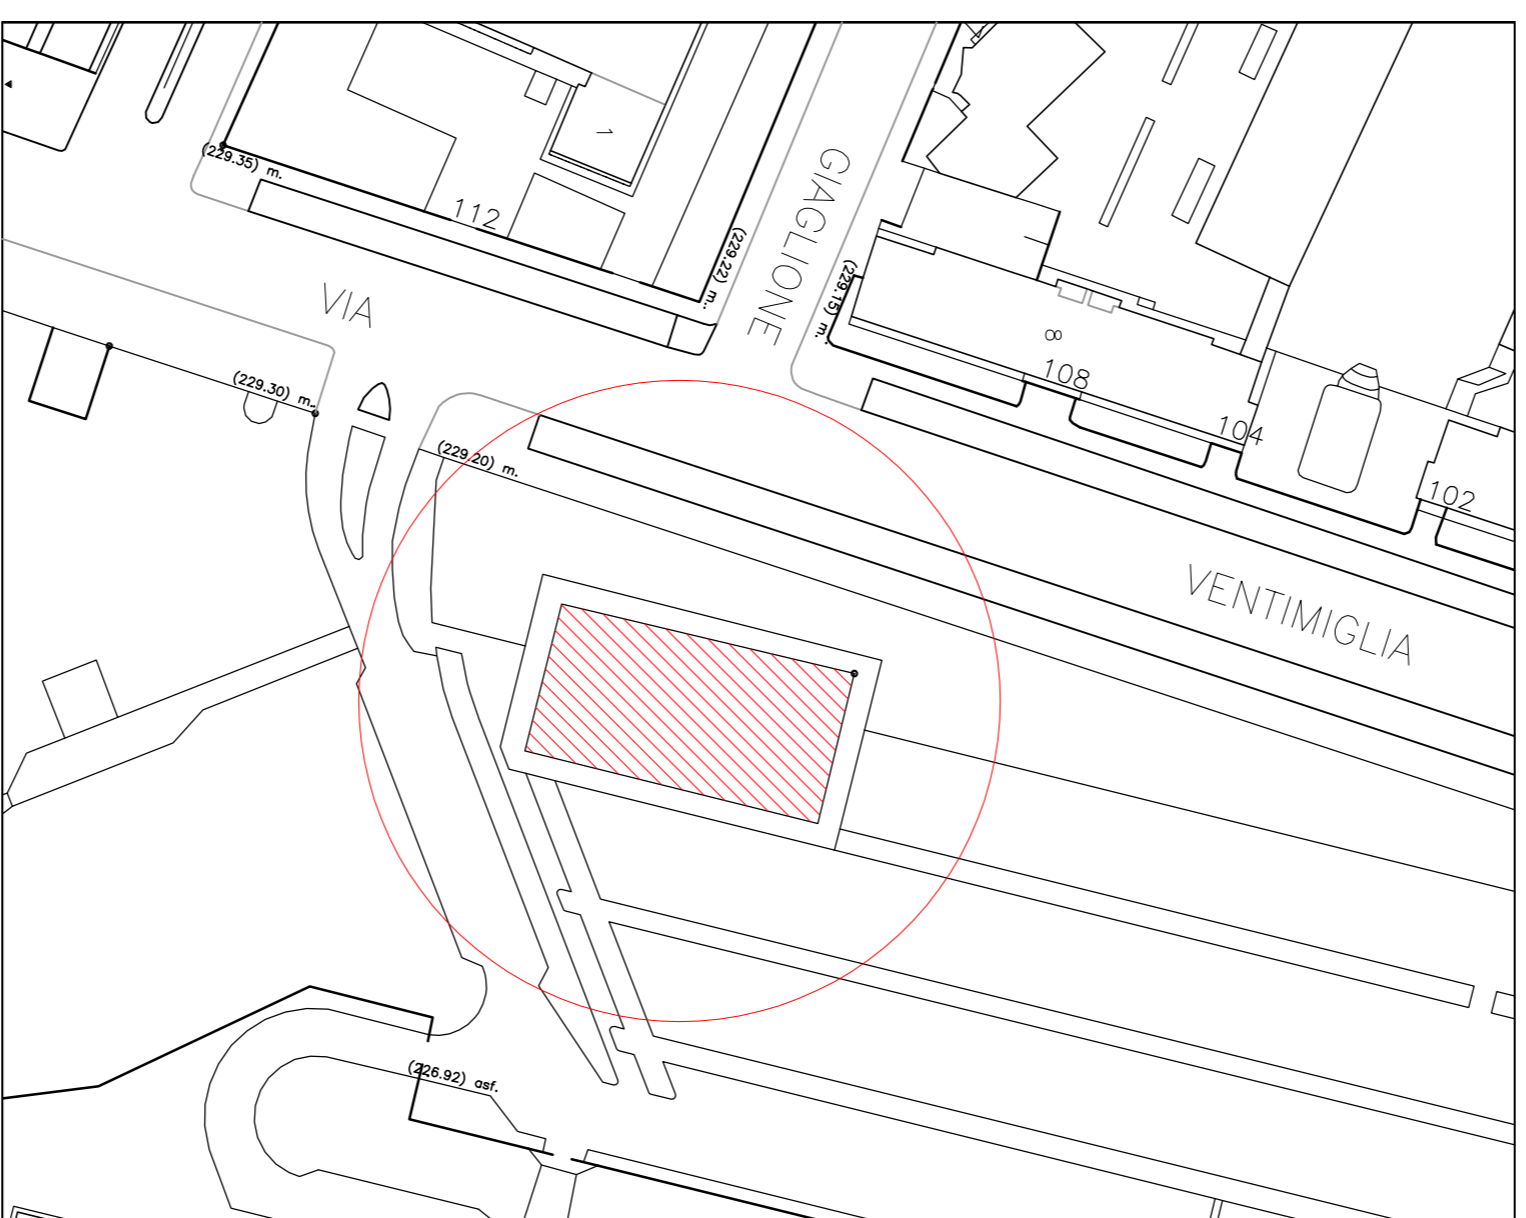

22.10.2012



22.10.2012