



CITTA' DI TORINO
 VICE DIREZIONE GENERALE INGEGNERIA
 DIREZIONE VERDE PUBBLICO ED EDIFICI MUNICIPALI
 SERVIZIO GESTIONE AUTOMEZZI
 MAGAZZINI ED AUTORMESSE
 02 - 06040/055

LAVORI DI MANUTENZIONE STRAORDINARIA
 IMPIANTI SPORTIVI CIRCOSCRIZIONALI
 ANNO 2012
 23 OTT 2012
 VIA ARTOM/STR.DA CASTELLO DI MIRAFIORI
 - CIRC.NE 10 -

ALLEGATI N. **343**

Il progettista:
 Geom. Alessandro PAMPURO



Collaboratori:
 Arch. Tiziana ROCCA

Il Responsabile del Procedimento
 e Dirigente del Servizio
 Ing. Luigi LAONIGRO

Luigi Laonigro


PROGETTO DEFINITIVO

PLANIMETRIA DELL'INTERVENTO

DOCCETTO		NOVE-TILE	Scala Piet
		X X X	1=0
		INTERVENTO	0000
SCALA		VARIE	
REV	MODIFICHE	DATA	DESCRIZIONE
0	QUOTAZIONE	Sett. 2012	Gen. Tecn. Scorr.
1			
2			
3			
4			

12

PLANIMETRIA GENERALE - SCALA 1:1000

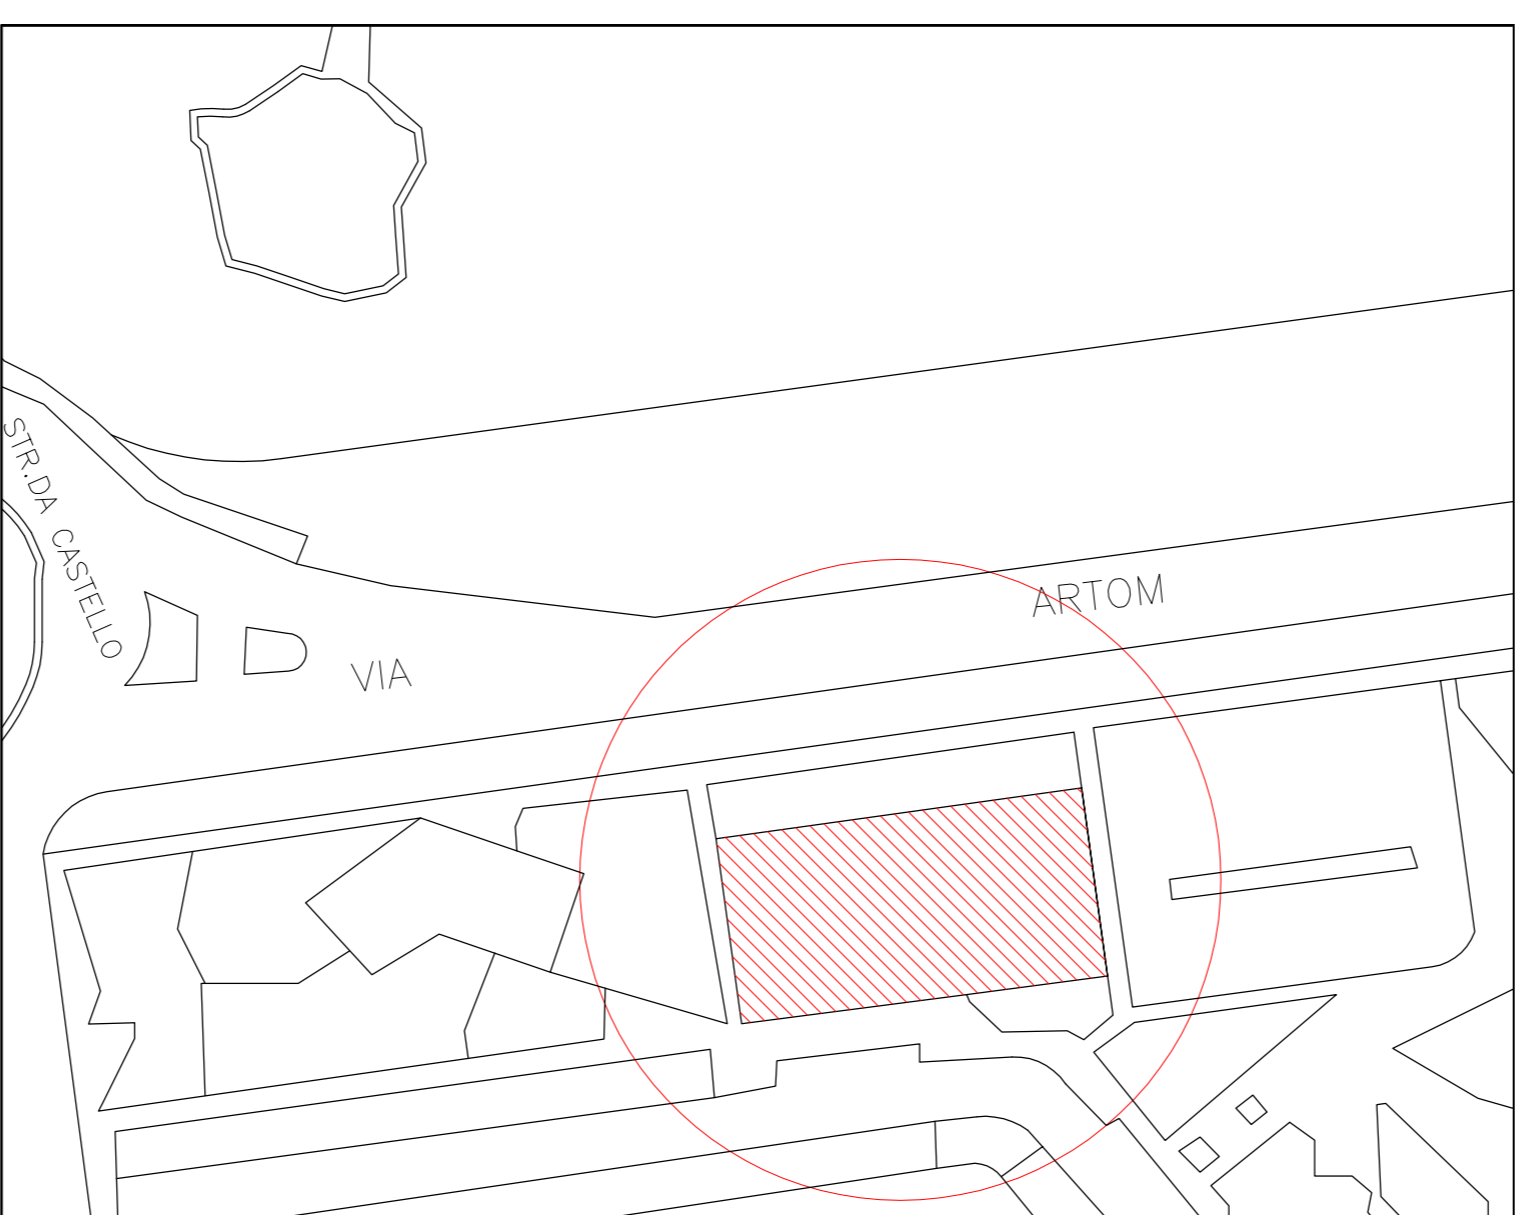

22-10-2012



22-10-2012