Citta' di Torino

VICE DIREZIONE GENERALE INGEGNERIA
DIREZIONE INFRASTRUTTURE E MOBILITA'
Servizio Suolo e Parcheggi

OGGETTO : VIABILITA' CICLABILE - ANNO 2012 -
OPERE DI MANUTENZIONE STRAORDINARIA
E DI COMPLETAMENTO

ATTIVITA' N.	DISEGNO : PROGETTO DEFINITIVO	DATA: novembre 2012	SCALA : planimetria 1: 1000 sezione 1: 200
TAVOLA N. B	ELABORATO : Corso Moncalieri tratto: via Villa Glori - area Fioccardo		

PROGETTISTA :
Arch. Loris FORGIA

COLLABORATORI PROGETTISTA :
arch. Renata Cardillo
geom. Renato Chianale
geom. Luciano Manzoni
p.a. Luca Valperga

DISEGNATORE e COLLABORATORE PROGETTISTA :
geom. Renato Chianale

DIRIGENTE SERVIZIO MOBILITA':
Arch. Bruna CAVAGLIA'

DIRIGENTE SERVIZIO SUOLO E PARCHEGGI:
RESPONSABILE DEL PROCEDIMENTO
Ing. Letizia CLAPS

DIRETTORE DIREZIONE INFRASTRUTTURE E MOBILITA' :
Ing. Roberto BERTASIO

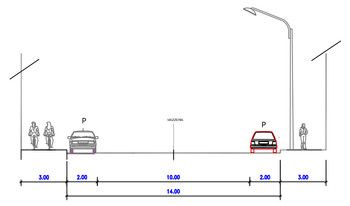

SEZIONE TRASVERSALE TIPO

tratto da area Fioccardo al civ. 306/A

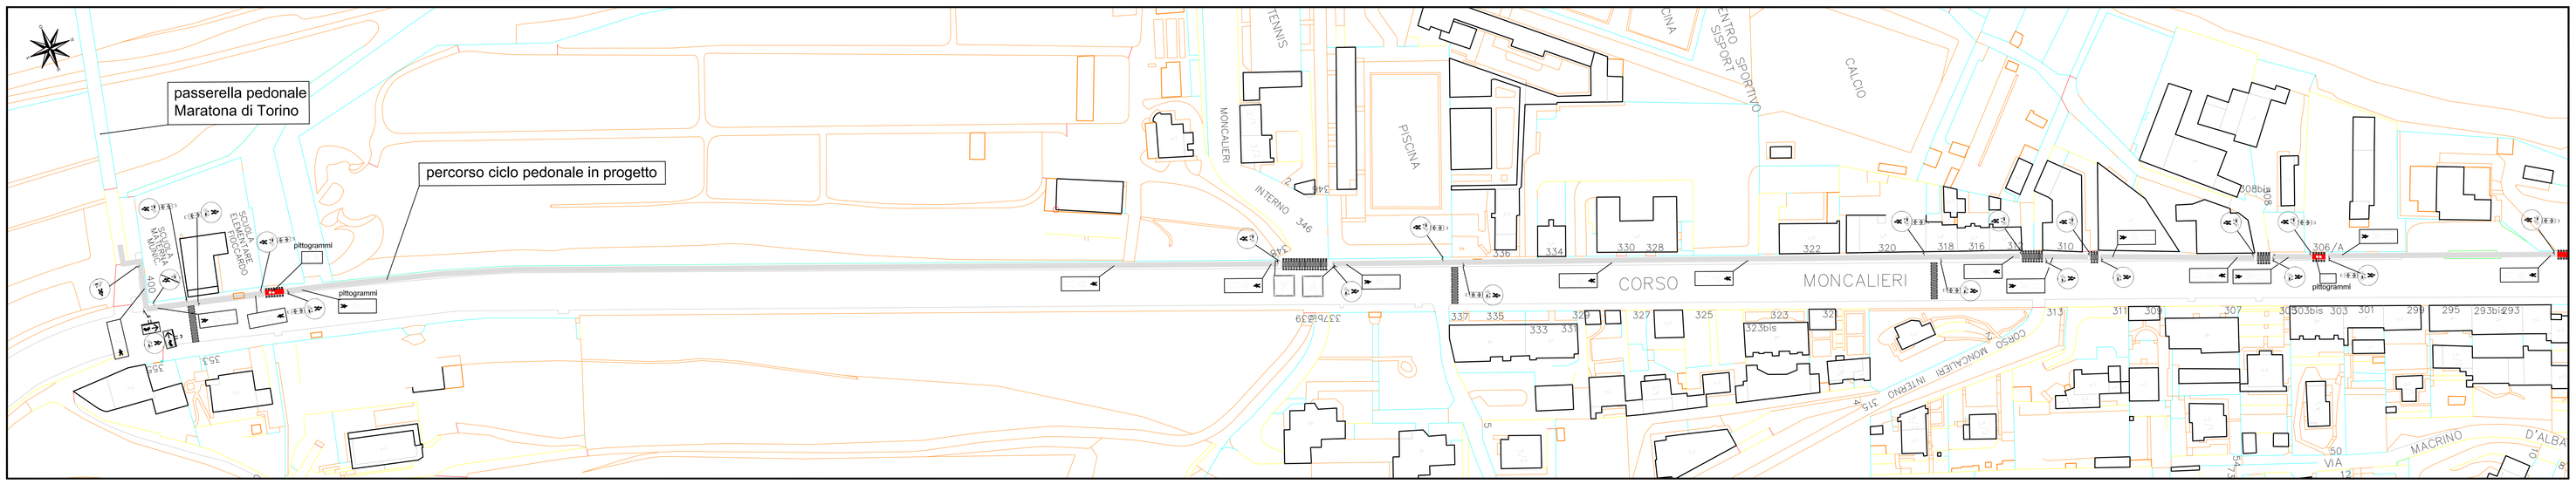
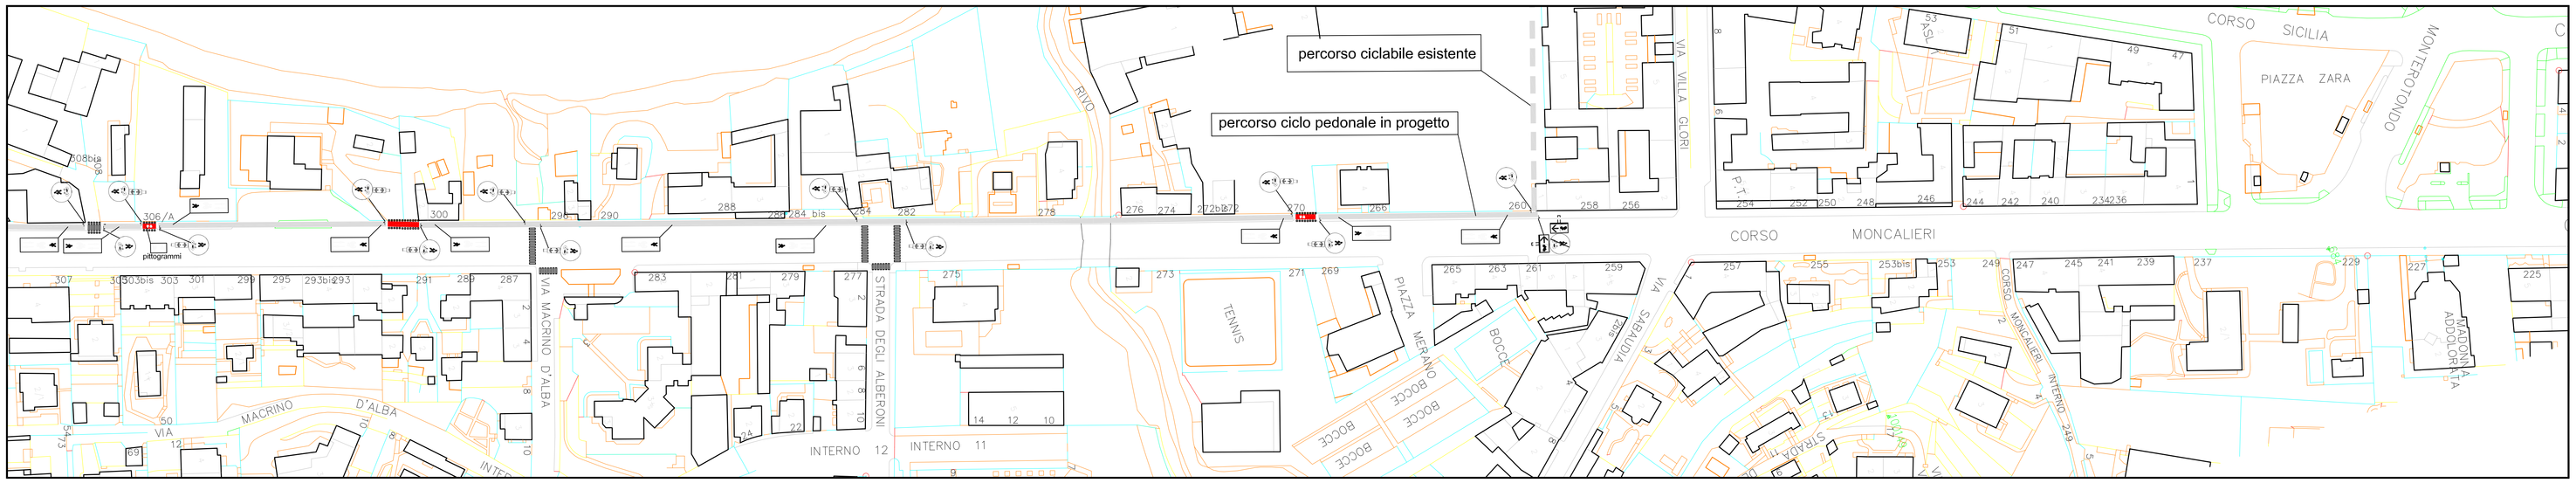
tratto dal civ. 306/A a via Villa Glori