



CITTA' DI TORINO

DIREZIONE INFRASTRUTTURE E MOBILITA'
SERVIZIO SUOLO E PARCHEGGI

PROGETTO DEFINITIVO

INTERVENTI STRAORDINARI SULLE PAVIMENTAZIONI DELLE VIE, STRADE E PIAZZE DELLA CITTÀ. BILANCIO 2012

LOTTO A - MODIFICHE VIABILI / GUARD-RAILS



ELABORATI GRAFICI

*IL RESPONSABILE DEL PROCEDIMENTO E
DIRIGENTE SERVIZIO SUOLO E PARCHEGGI*
ing. Letizia CLAPS

IL PROGETTISTA
Arch. Donato MAGGIULLI

.....
TORINO, OTTOBRE 2012



12


BANDE OTTICHE
IN PROGETTO

VIA SPAZZAPAN

PEDONALE RIALZATO
IN PROGETTO

IMPIANTI
SPORTIVI


16

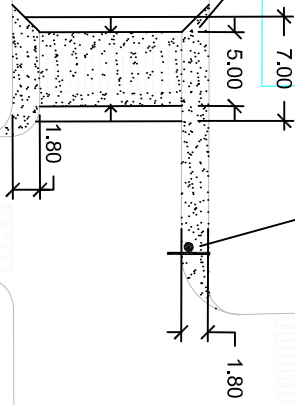

VIA PASSO BUOLE INT. 110

CORSO CORSICA

PARCO DI VITTORIO

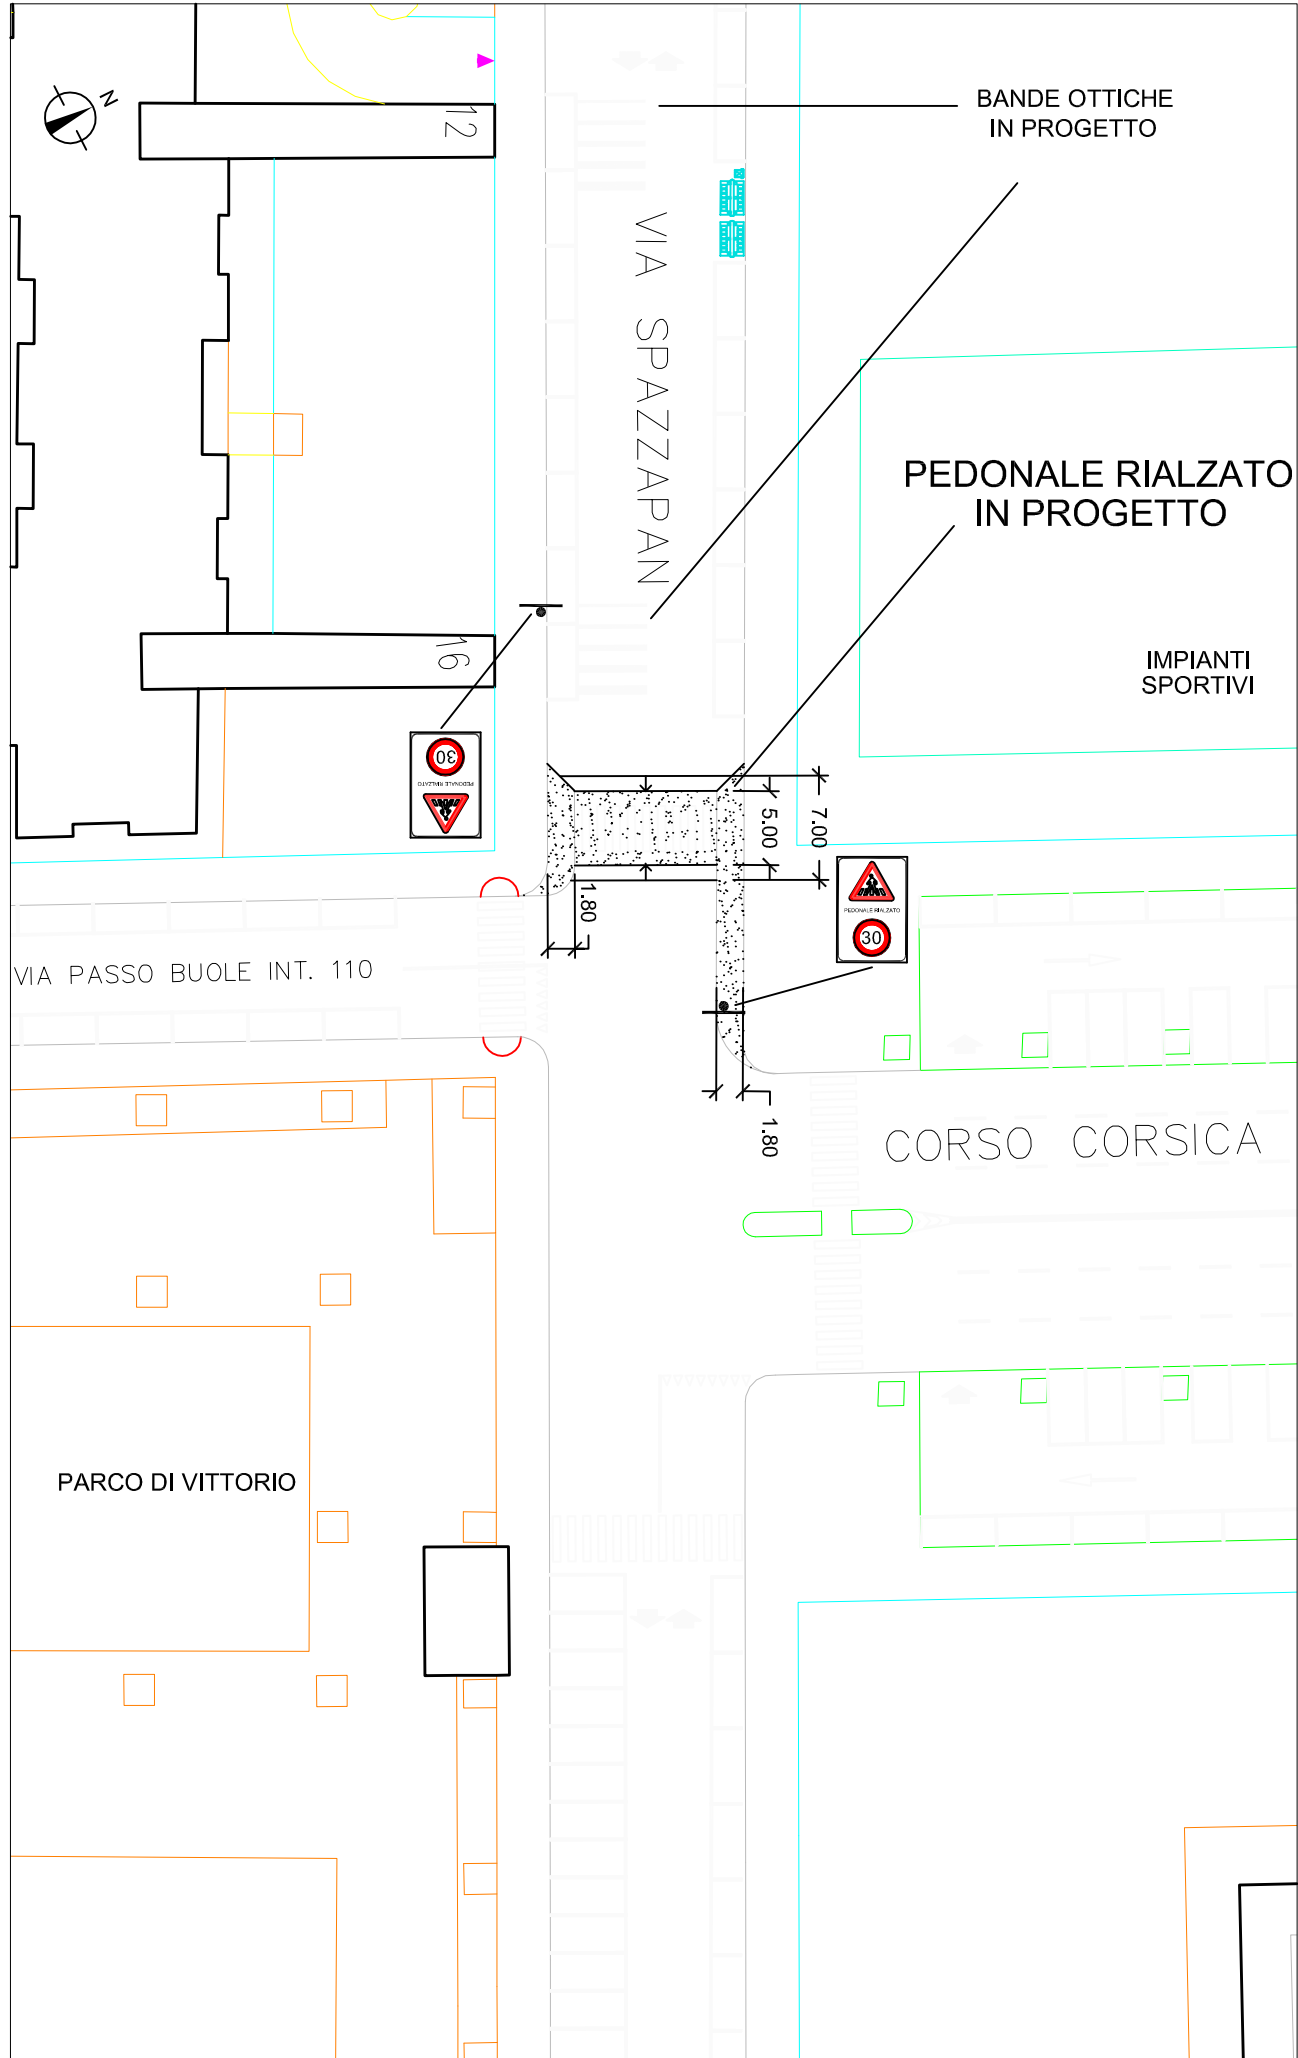



Citta' di Torino

DIVISIONE INFRASTRUTTURE E MOBILITA'


Settore Mobilità

DISEGNATORE Fiore
PROGETTISTA Fiore


DATA : 04/2013


SCALA 1: 200

Oggetto : Segnaletica verticale da inserire - Corso Giacino

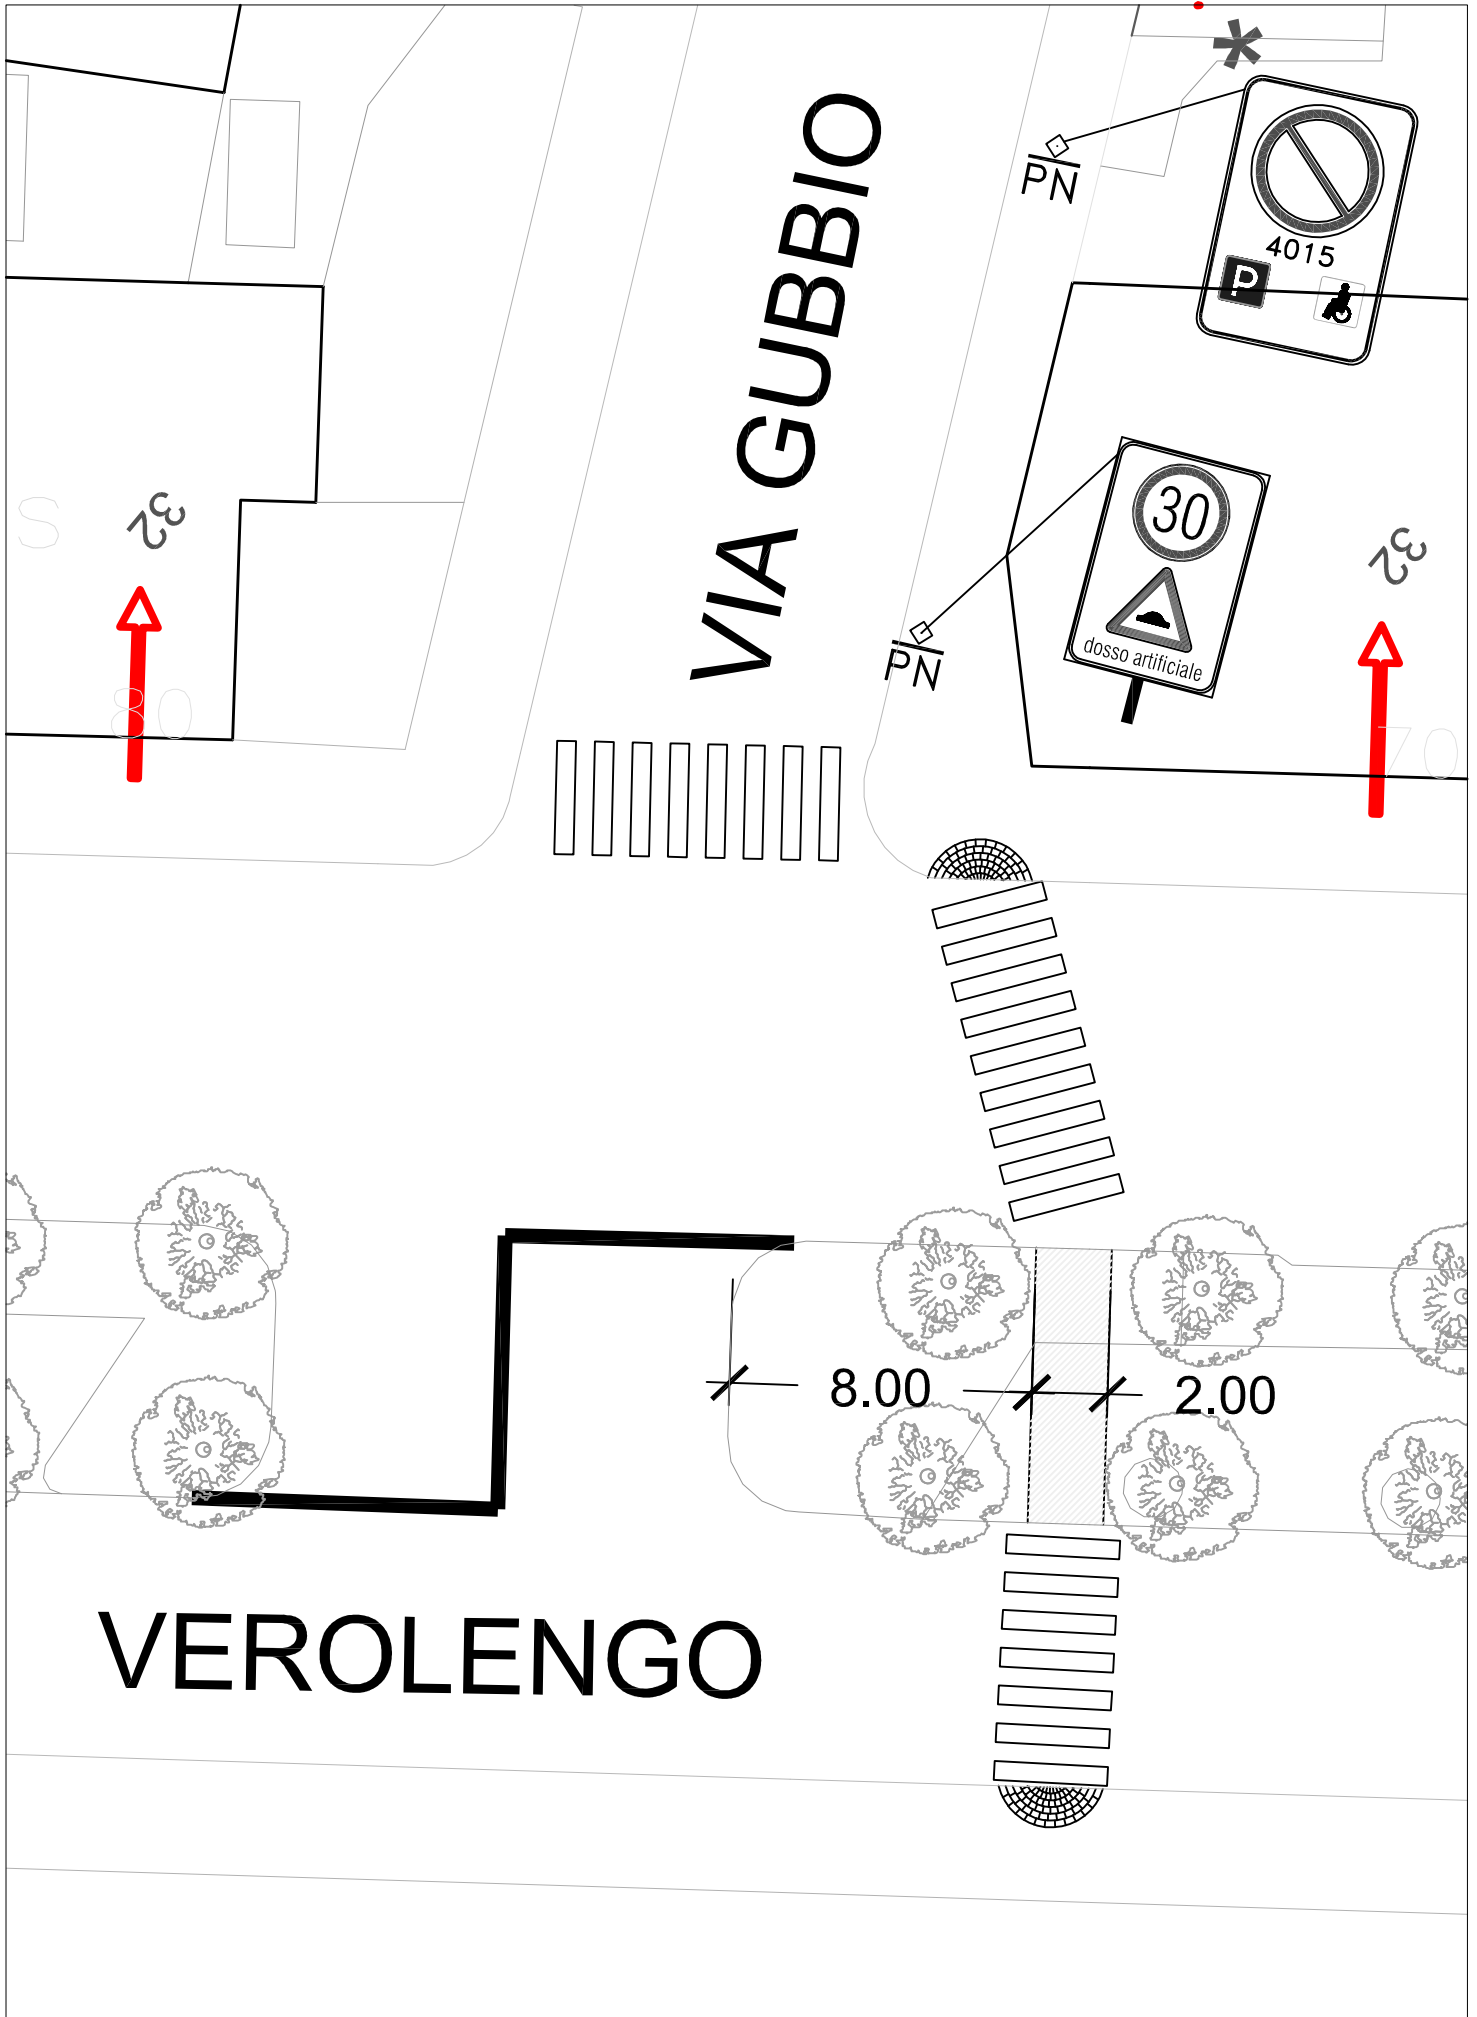


STATO IN PROGETTO

 BANCHINE DA REALIZZARE

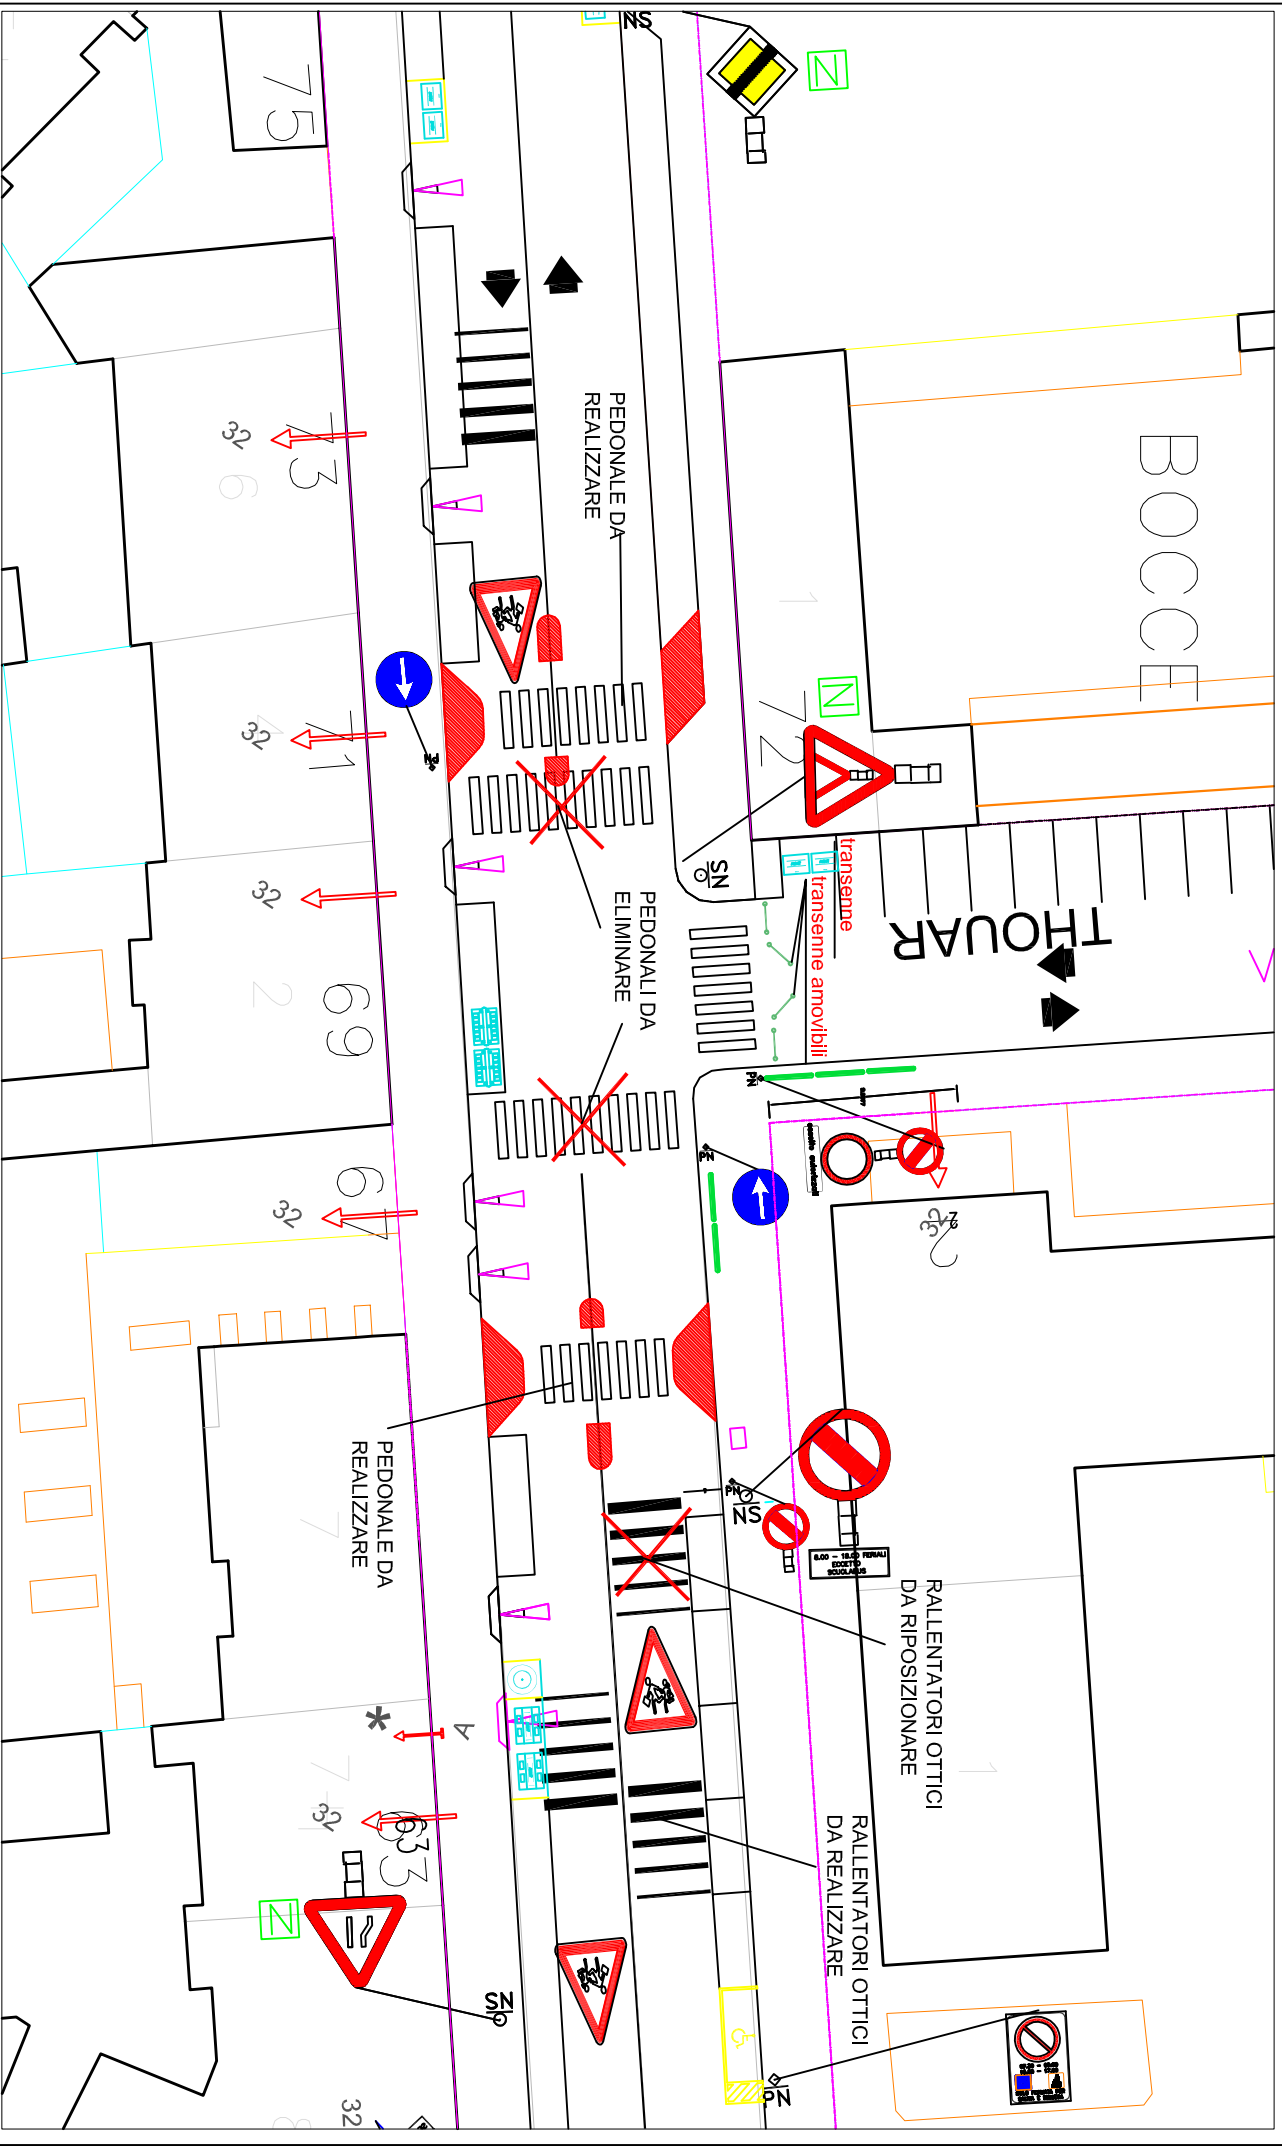

BOCCCE

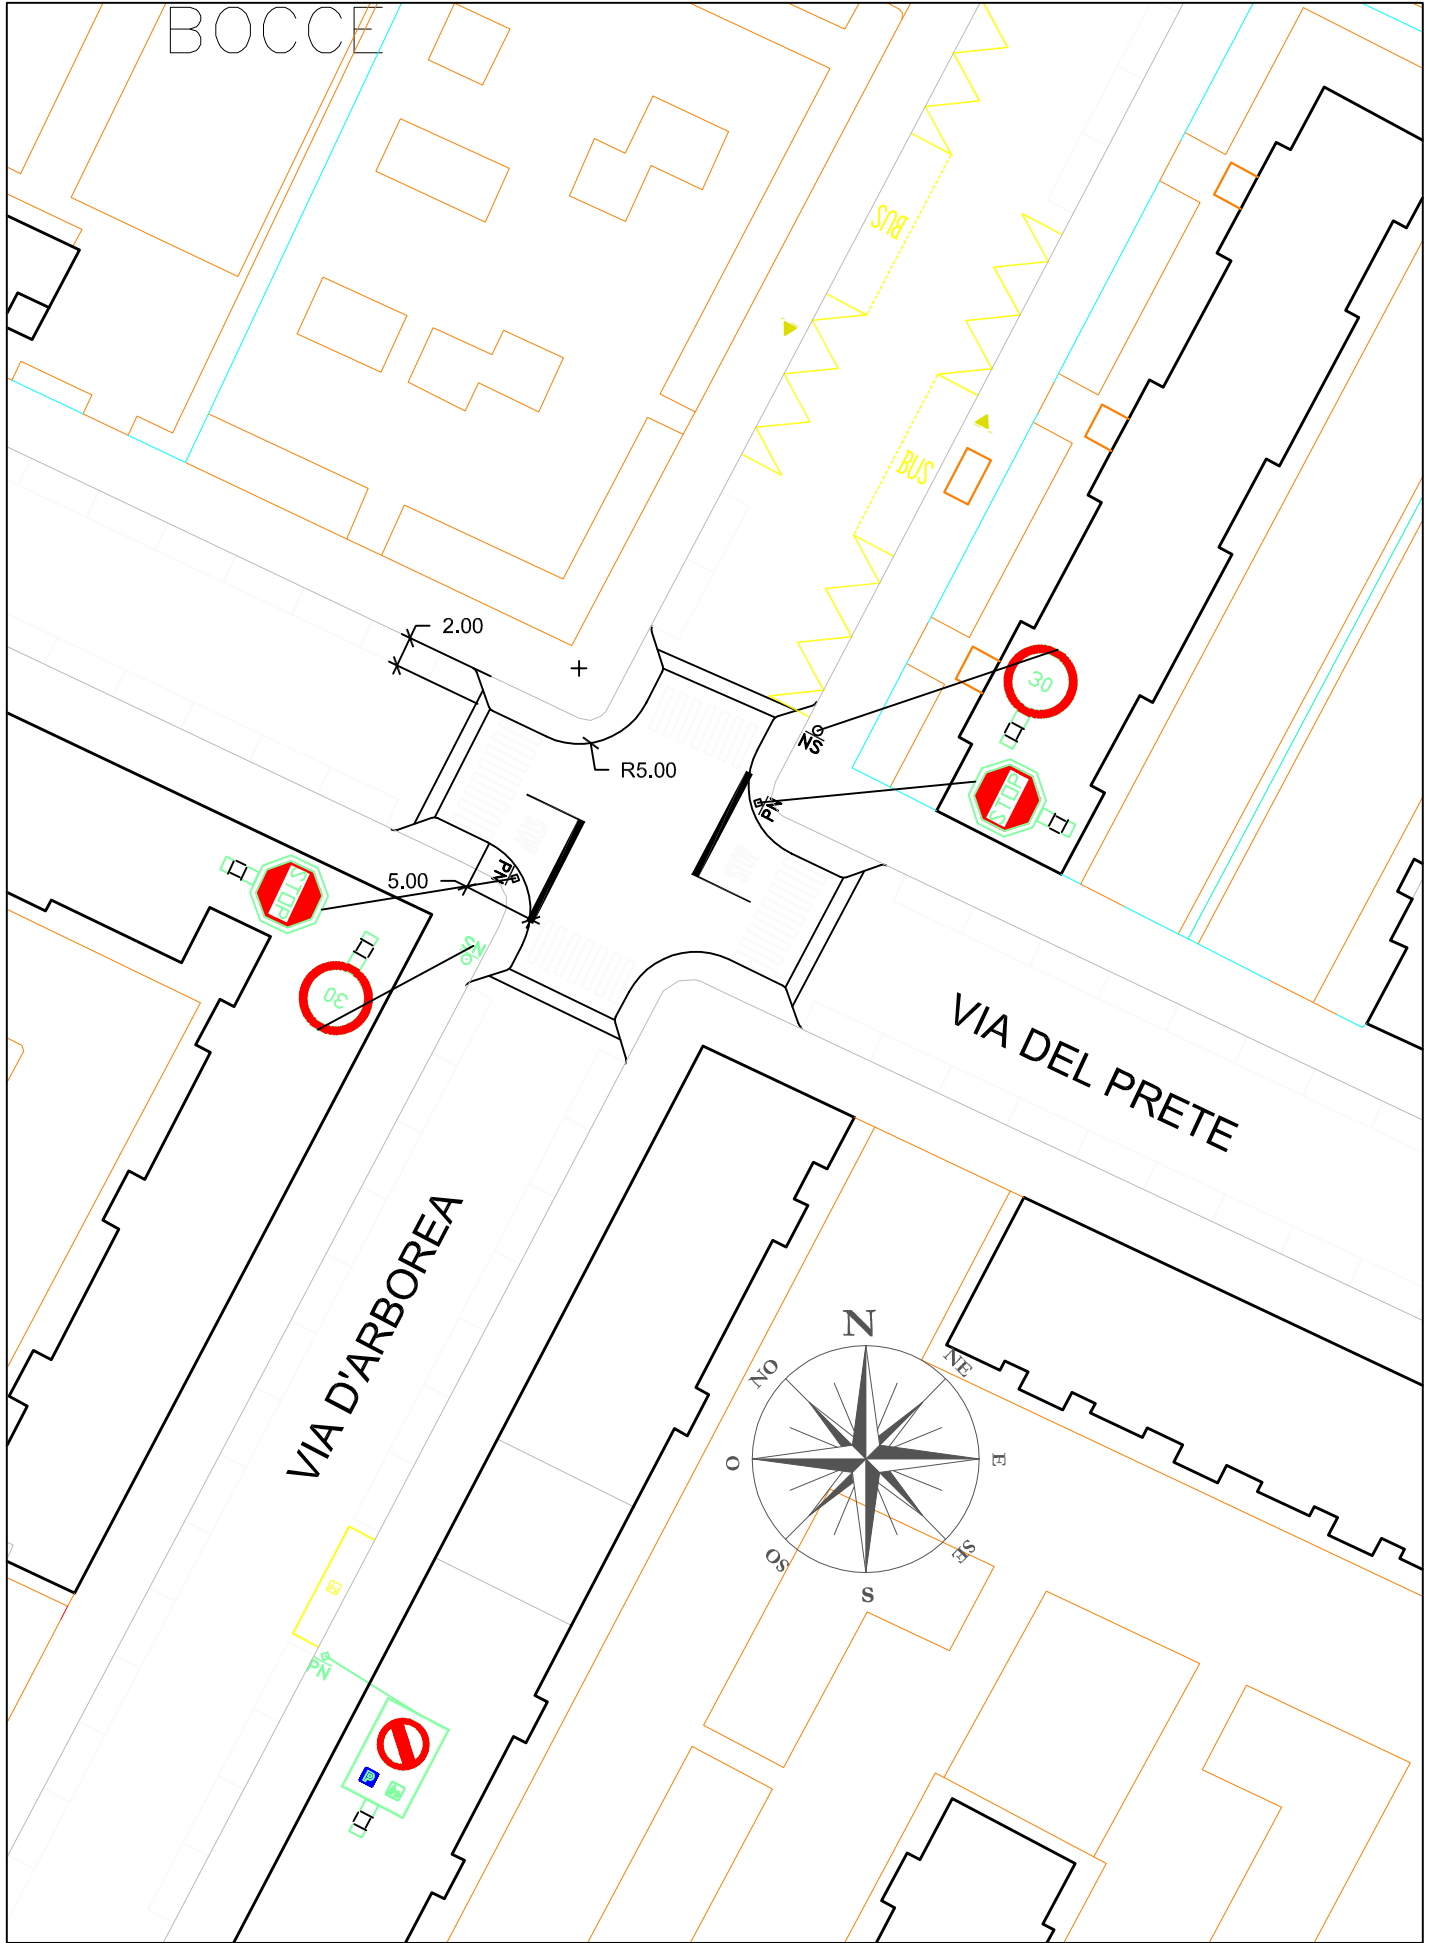

VIA DEL PRETE

VIA D'ARBOREA

