



CITTA' DI TORINO

DIREZIONE INFRASTRUTTURE E MOBILITA'
SERVIZIO SUOLO E PARCHEGGI

PROGETTO DEFINITIVO

INTERVENTI STRAORDINARI SULLE PAVIMENTAZIONI DELLE VIE, STRADE E PIAZZE DELLA CITTÀ. BILANCIO 2012

LOTTO B - MODIFICHE VIABILI / IMPIANTI SEMAFORICI





ELABORATI GRAFICI


*IL RESPONSABILE DEL PROCEDIMENTO E
DIRIGENTE SERVIZIO SUOLO E PARCHEGGI*
ing. Letizia CLAPS

IL PROGETTISTA
Arch. Donato MAGGIULLI

.....
TORINO, OTTOBRE 2012

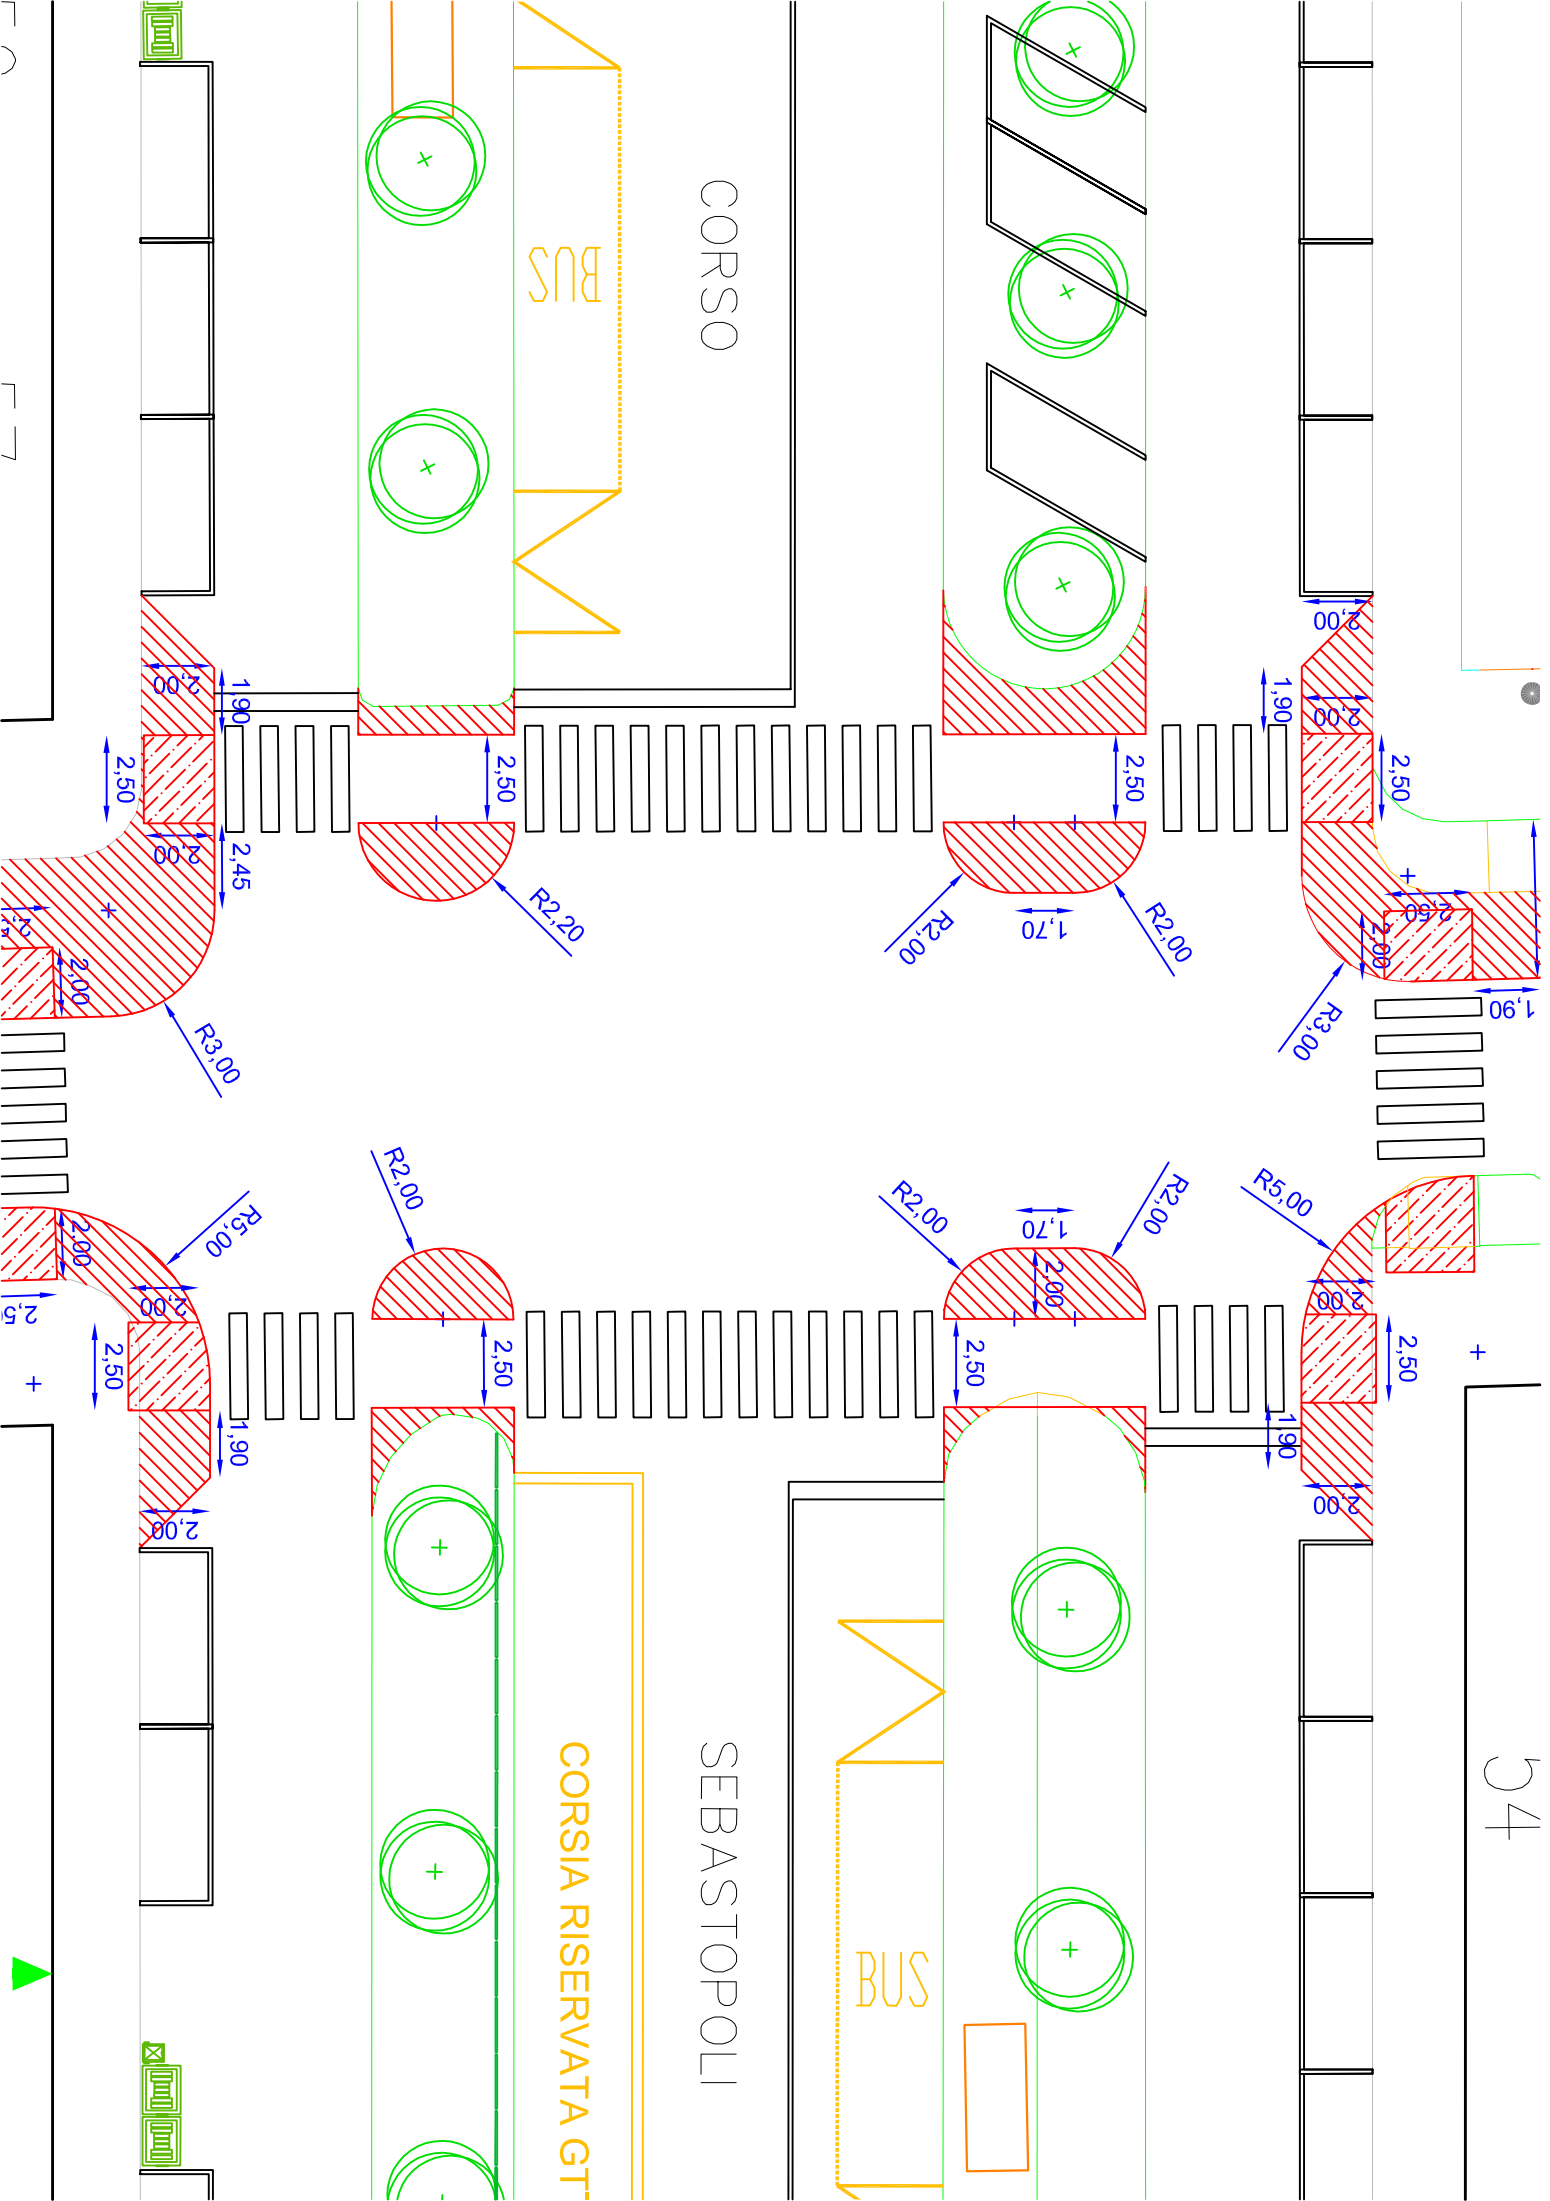

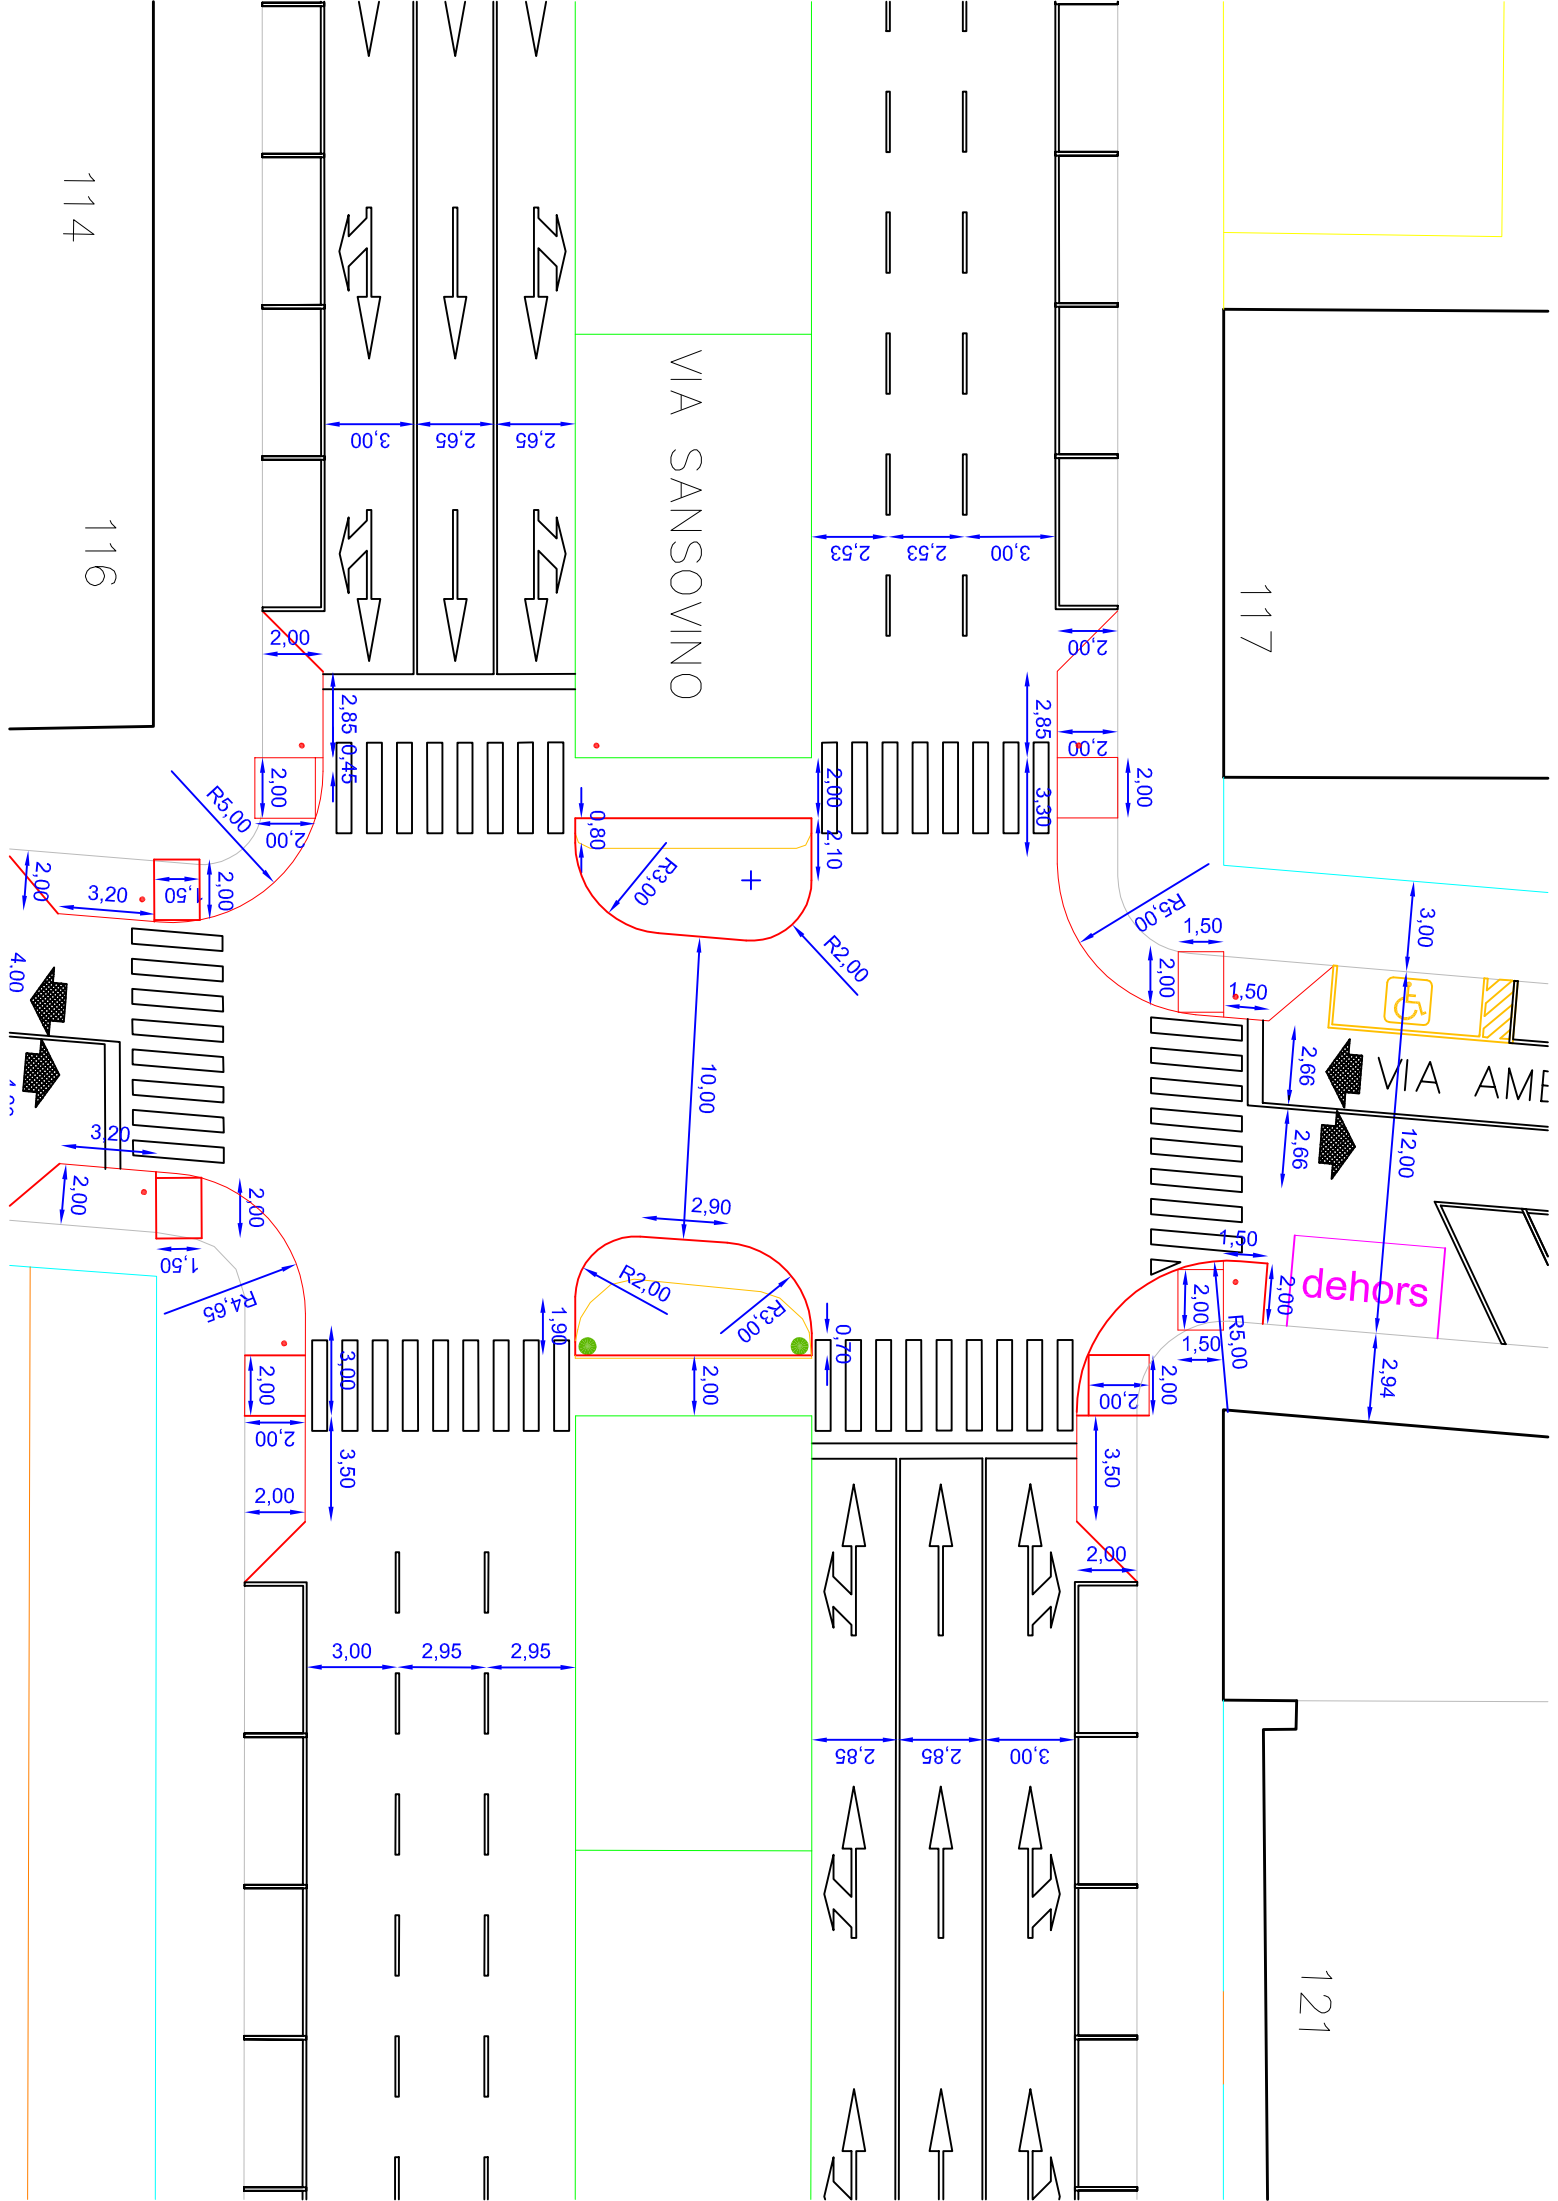

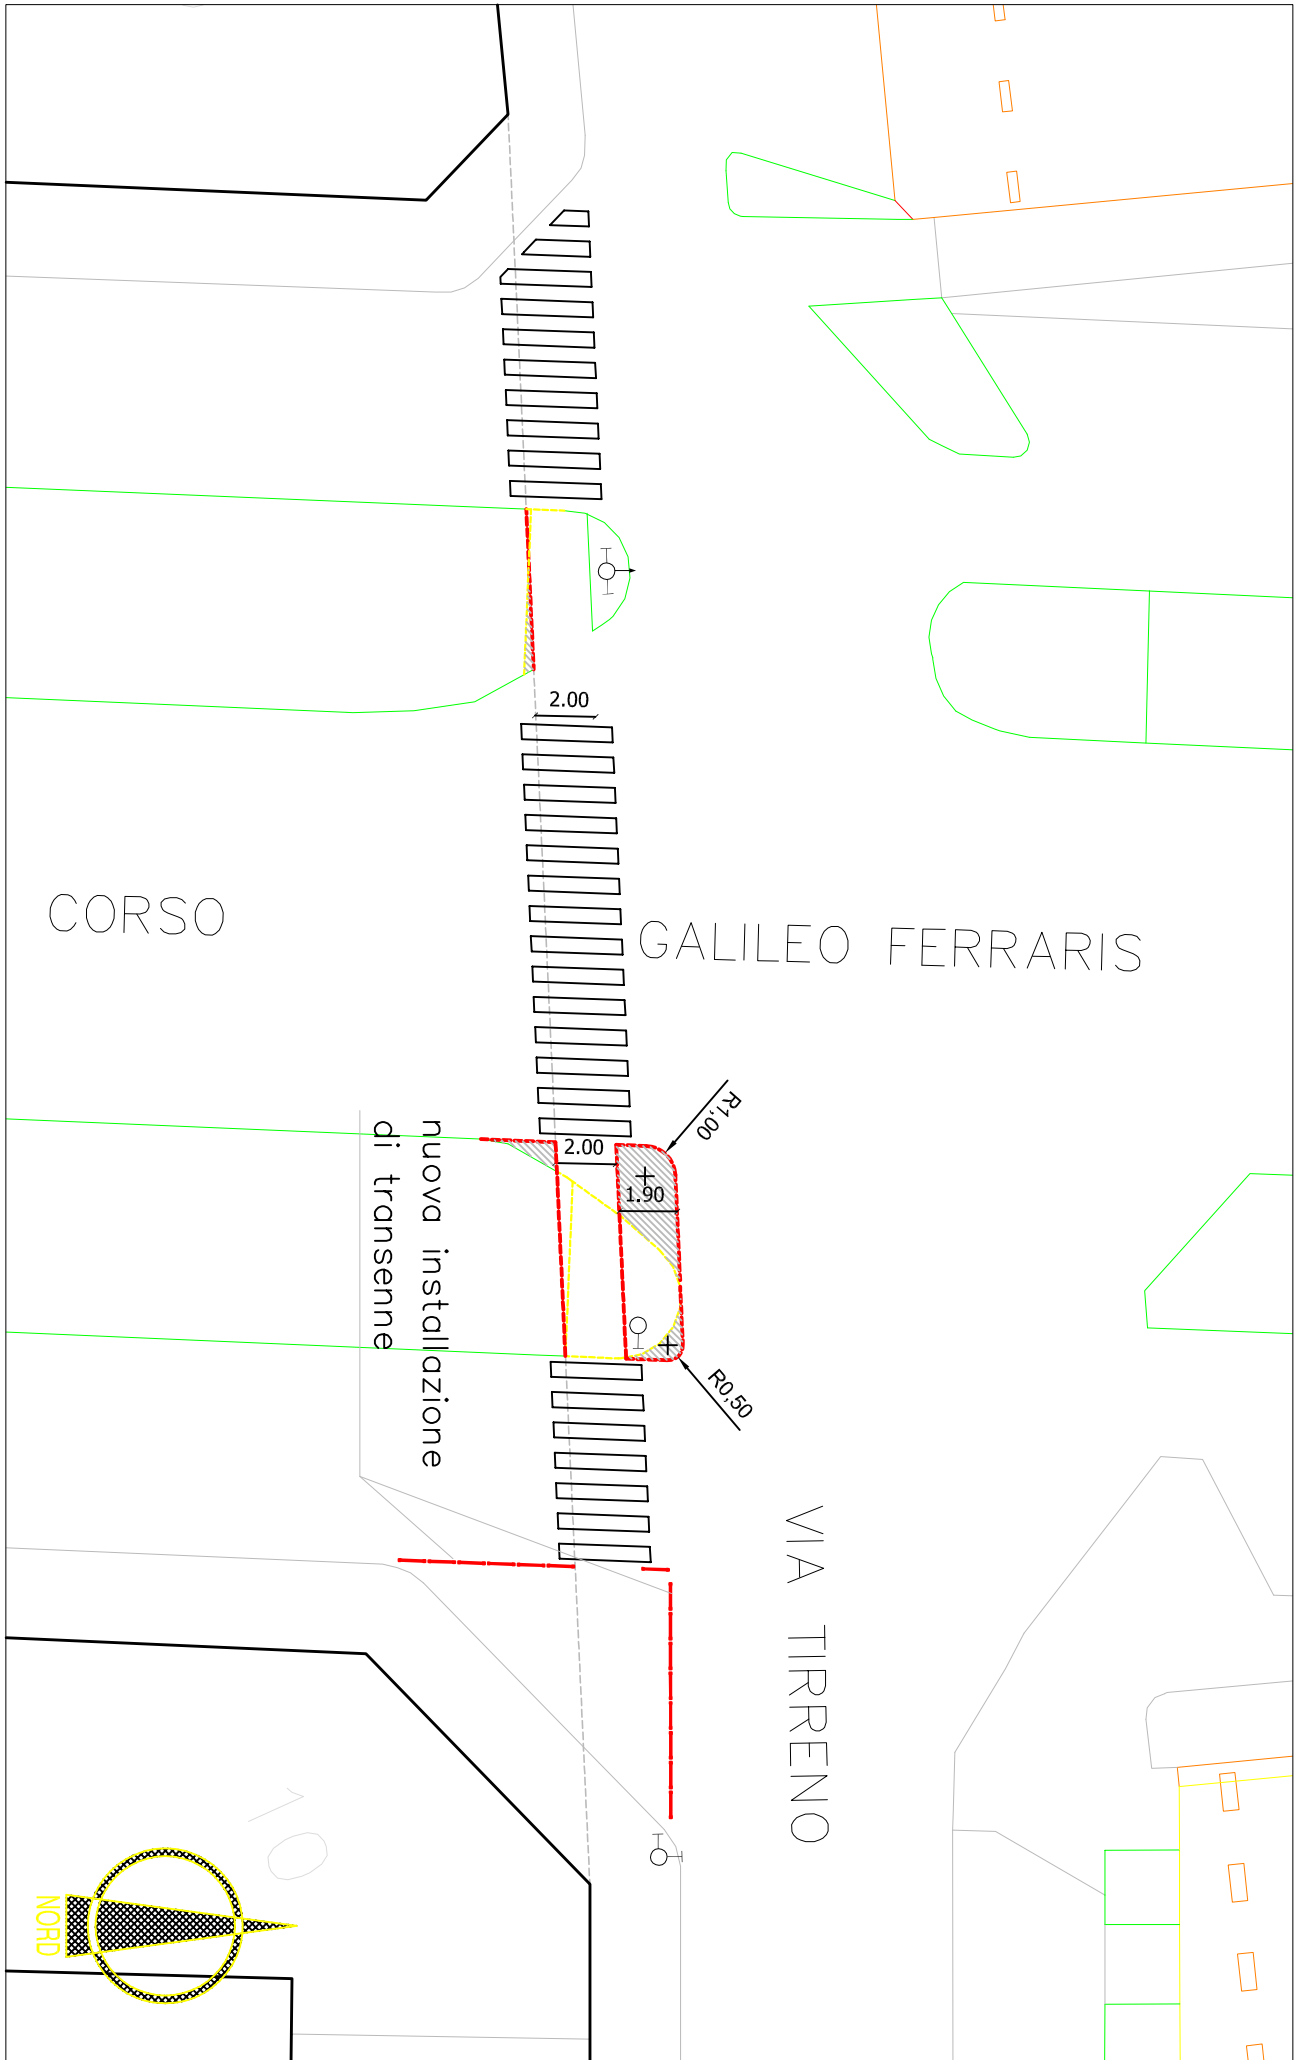

CORSO

GALILEO FERRARIS

VIA TIRRENO

nuova installazione
di transenne

2.00

2.00

1.90

R1.00

R0.50

NORD

10

