



# CITTA' DI TORINO

VICE DIREZIONE GENERALE INGEGNERIA  
DIREZIONE SERVIZI TECNICI PER L'EDILIZIA PUBBLICA  
SERVIZIO EDILIZIA SCOLASTICA  
DIREZIONE CENTRALE CULTURA E EDUCAZIONE  
ITER - LABORATORIO CITTA' SOSTENIBILE

## MANUTENZIONE STRAORDINARIA - PERTINENZE SCOLASTICHE Finanziamento FISU - Area Torino Nord - Cod. Opera 3983

### URBAN 3 - Barriera di Milano

#### Progetto di riqualificazione di 3 pertinenze scolastiche

L'operazione è finanziata nell'ambito del FESR 2007/2013 della Regione Piemonte  
con il contributo del Ministero dell'Interno del 15/03/2011 e della Regione Piemonte  
con il contributo di risorse comunitarie del FESR 2007/2013.

#### COMPLESSI SCOLASTICI

Scuola Matera PRINCIPessa DI PIEMONTE - via Paisiello, 1 - Circonvenzione 6

Scuola Elementare CAPELLI - 18 Scuola, 24 - Circonvenzione 6

Scuola Media Spec. VIOTTI - via Santelli, 116 - Circonvenzione 6

Scuola Elementare SALVO D'ACQUISTO - via Tollegna, 83 - Circonvenzione 6

Scuola Media Spec. VIOTTI - via Tollegna, 83 - Circonvenzione 6

#### PROGETTO DEFINITIVO

#### ALLEGATO 10 - ELABORATI GRAFICI

### SCUOLA MATERA PRINCIPESSA DI PIEMONTE DEMOLIZIONI E NUOVE COSTRUZIONI

#### LABORATORIO CITTA' SOSTENIBILE

#### COORDINAMENTO PROGETTUALE

arch. Pier Giorgio TURI

#### PROGETTISTI

arch. Raffaella LEONFORTE BRUNO

arch. Maria BICCI

arch. Camilla BRUNO

arch. Alessandra VENTURA

#### ARCHITETTI TUTOR/PROGETTISTI

arch. Paola MASTRULLI

arch. Maria BRONZOTTO

arch. Elisabetta LONDE

#### SERVIZIO EDILIZIA SCOLASTICA

#### DIREZIONE IN SERVIZIO

arch. Massimo QUINITO

#### COORDINATORE ALLA PROGETTAZIONE E PROGETTISTA

p.l. Guido BRIVENUTI

#### COLLABORATORE DEL PROGETTISTA

geom. Michela MASSA

#### COORDINATORE DELLA SEGRETERIA IN FASE DI PROGETTAZIONE

p.l. Guido BRIVENUTI

Luglio 2012

- LEGENDA**
-  EDIFICIO SCOLASTICO
  -  AREA DI PERTINENZA SCOLASTICA
  -  DEMOLIZIONI
  -  NUOVE COSTRUZIONI

ATTI

VIA

ALESSANDRO

SCARLATTI

VIA

GIOVANNI

AREA MARCIAPIEDE E SOTTOPORTICO MQ 105  
DEMOLIZIONE E RIPARCIMENTO PAVIMENTAZIONE ESISTENTE  
IN BATTUTO DI CERMENTO REGATO E BOCCARDATO

COSTITUZIONE DI PRATO MQ 219

MERCADANTE

PERILO IN GOMMA MQ 59,40  
• SCONTO  
• NUOVA AREA PAVIMENTATA  
CON FINITURA IN GOMMA SCALATA IN OPERA

COLLINETTA MQ 28,27  
COSTITUZIONE DI RILIEVATO

ATTREZZATURE GIOCO  
• ORESTIA BRUNO  
• PERCORSO PALLATUORE  
• GIOCO EQUILIBRIO


AREA DEL GIOCO ESISTENTE  
• DEMOLIZIONE CORPOLO  
• SCONTO DI PARTE DEL SOTTOPORTICO  
• PAVIMENTAZIONE IN GOMMA SCALATA IN OPERA

AREA A PRATO MQ 24,30  
• DEMOLIZIONE PAVIMENTAZIONE ESISTENTE  
• COSTITUZIONE DEL PRATO

AREA D'INGRESSO MQ 143,10  
• SCONTO  
• NUOVA AREA PAVIMENTATA CON FINITURA  
IN PAVI A GENITRIZIA FOTOCONCILIATA

AREA CENTRALE MQ 101  
• SCONTO  
• NUOVA AREA PAVIMENTATA CON FINITURA  
IN PAVI A GENITRIZIA FOTOCONCILIATA

ATTREZZATURE GIOCO  
• PERCORSO CON PALLATUORE  
• TUNNEL

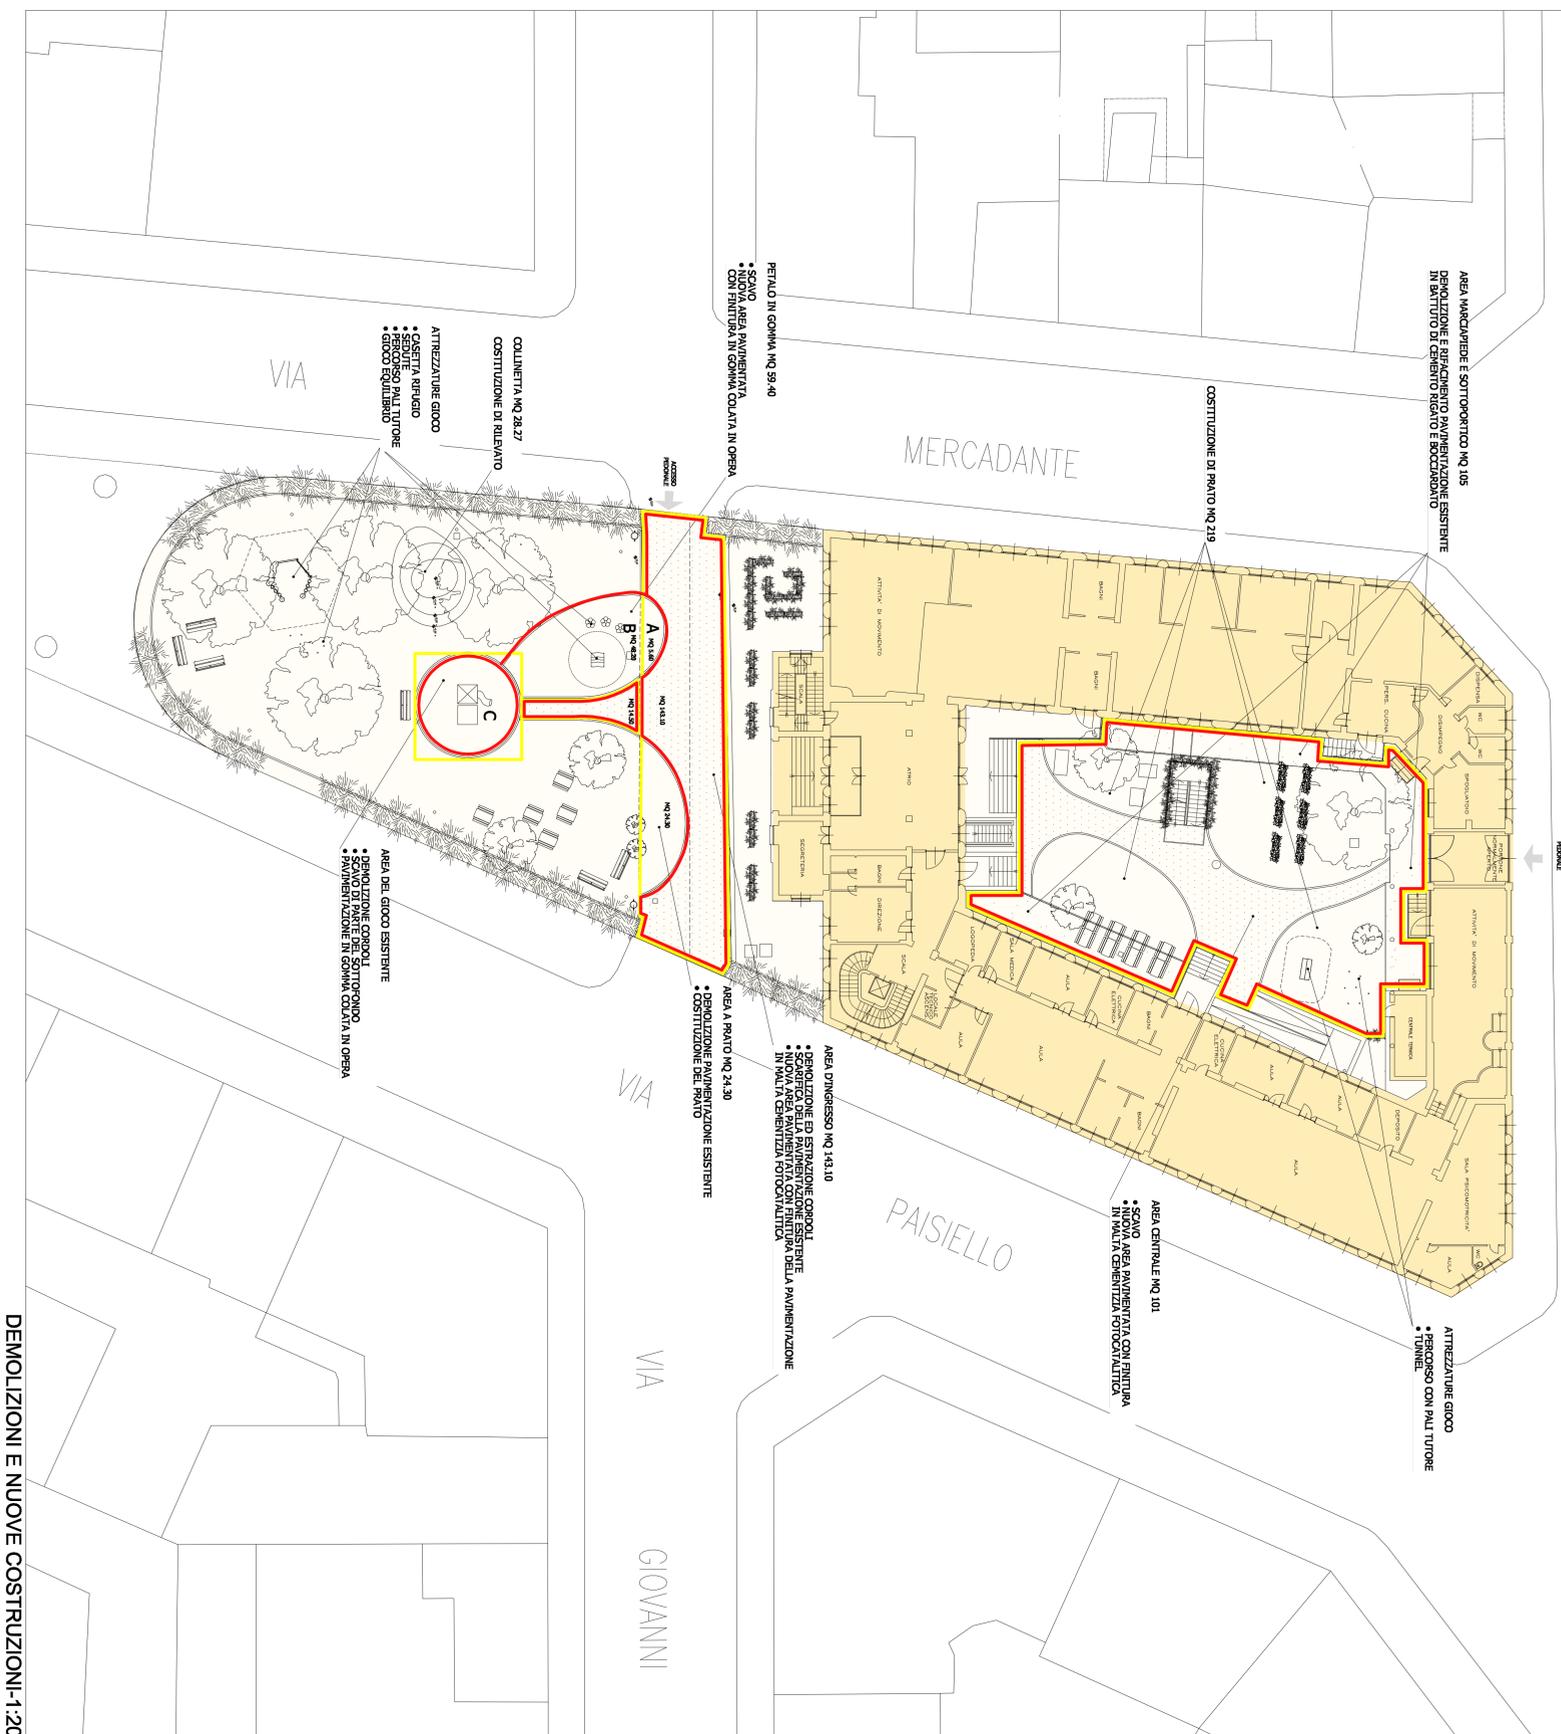

DEMOLIZIONI E NUOVE COSTRUZIONI-1:200