



CITTA' DI TORINO

VICE DIREZIONE GENERALE INGEGNERIA
DIREZIONE SERVIZI TECNICI PER L'EDILIZIA PUBBLICA
SERVIZIO EDILIZIA SCOLASTICA

MANUTENZIONE STRAORDINARIA PER LA SICUREZZA DEI LUOGHI DI LAVORO ED INTERVENTI INTEGRATIVI C.P.I ANNO 2012

SUPPORTO ALL'ATTIVITA' DEL R.U.P.
Arch. Susanna MARIOTA AIMONE

COORDINATORE DEL PROGETTO
Geom. Andrea Vacirca

COLLABORATORE ALLA
PROGETTAZIONE
Geom. Luca Esposito

IL PROGETTISTA E
COORDINATORE DELLA SICUREZZA
IN FASE PROGETTUALE

Geom. M. PEIRONE

RESPONSABILE UNICO DEL PROCEDIMENTO
E DIRIGENTE DEL SERVIZIO

Arch. Isabella QUINTO

OGGETTO

TAVOLE GRAFICHE


NOME-FILE


Scala Plot

RIFERIMENTO


SCALA

REV	MODIFICHE	DATA	DISEGNATORE
0			
1			
2			
3			
4			
5			

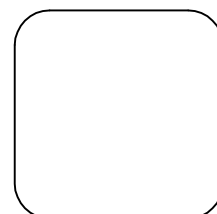

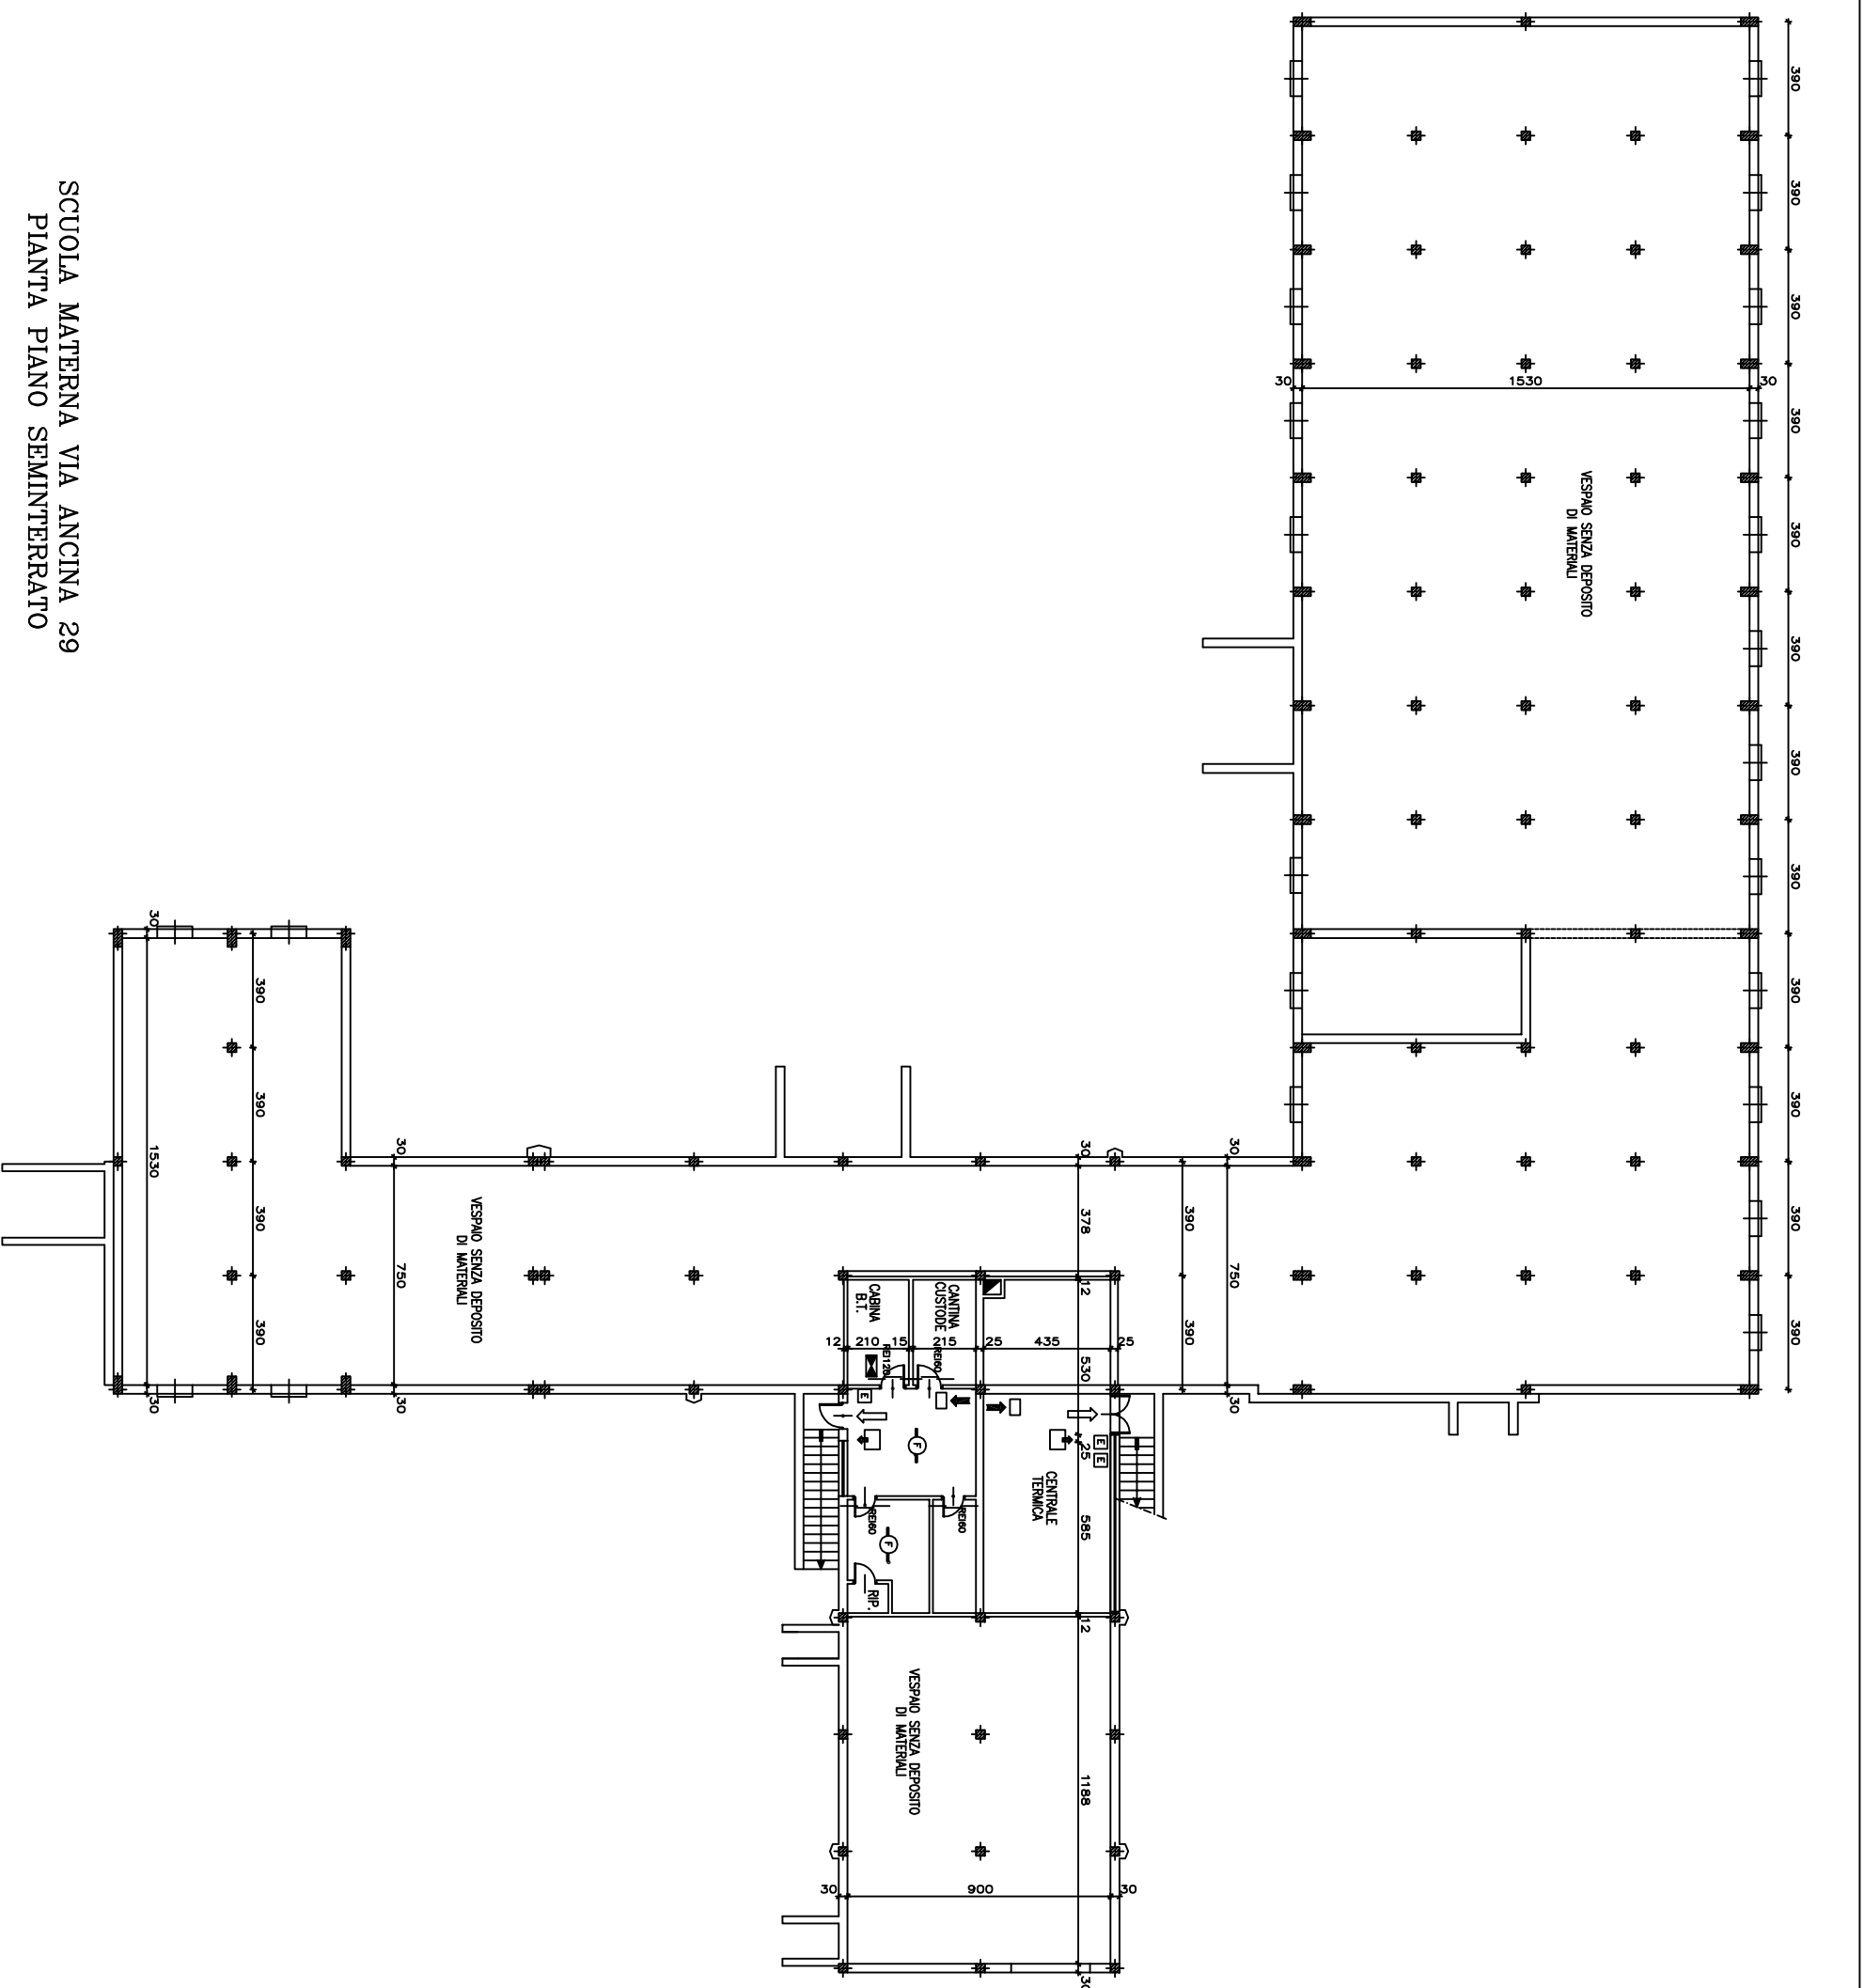


SCUOLA MATERNA VIA ANCINA 29
PIANTA PIANO SEMINTERRATO

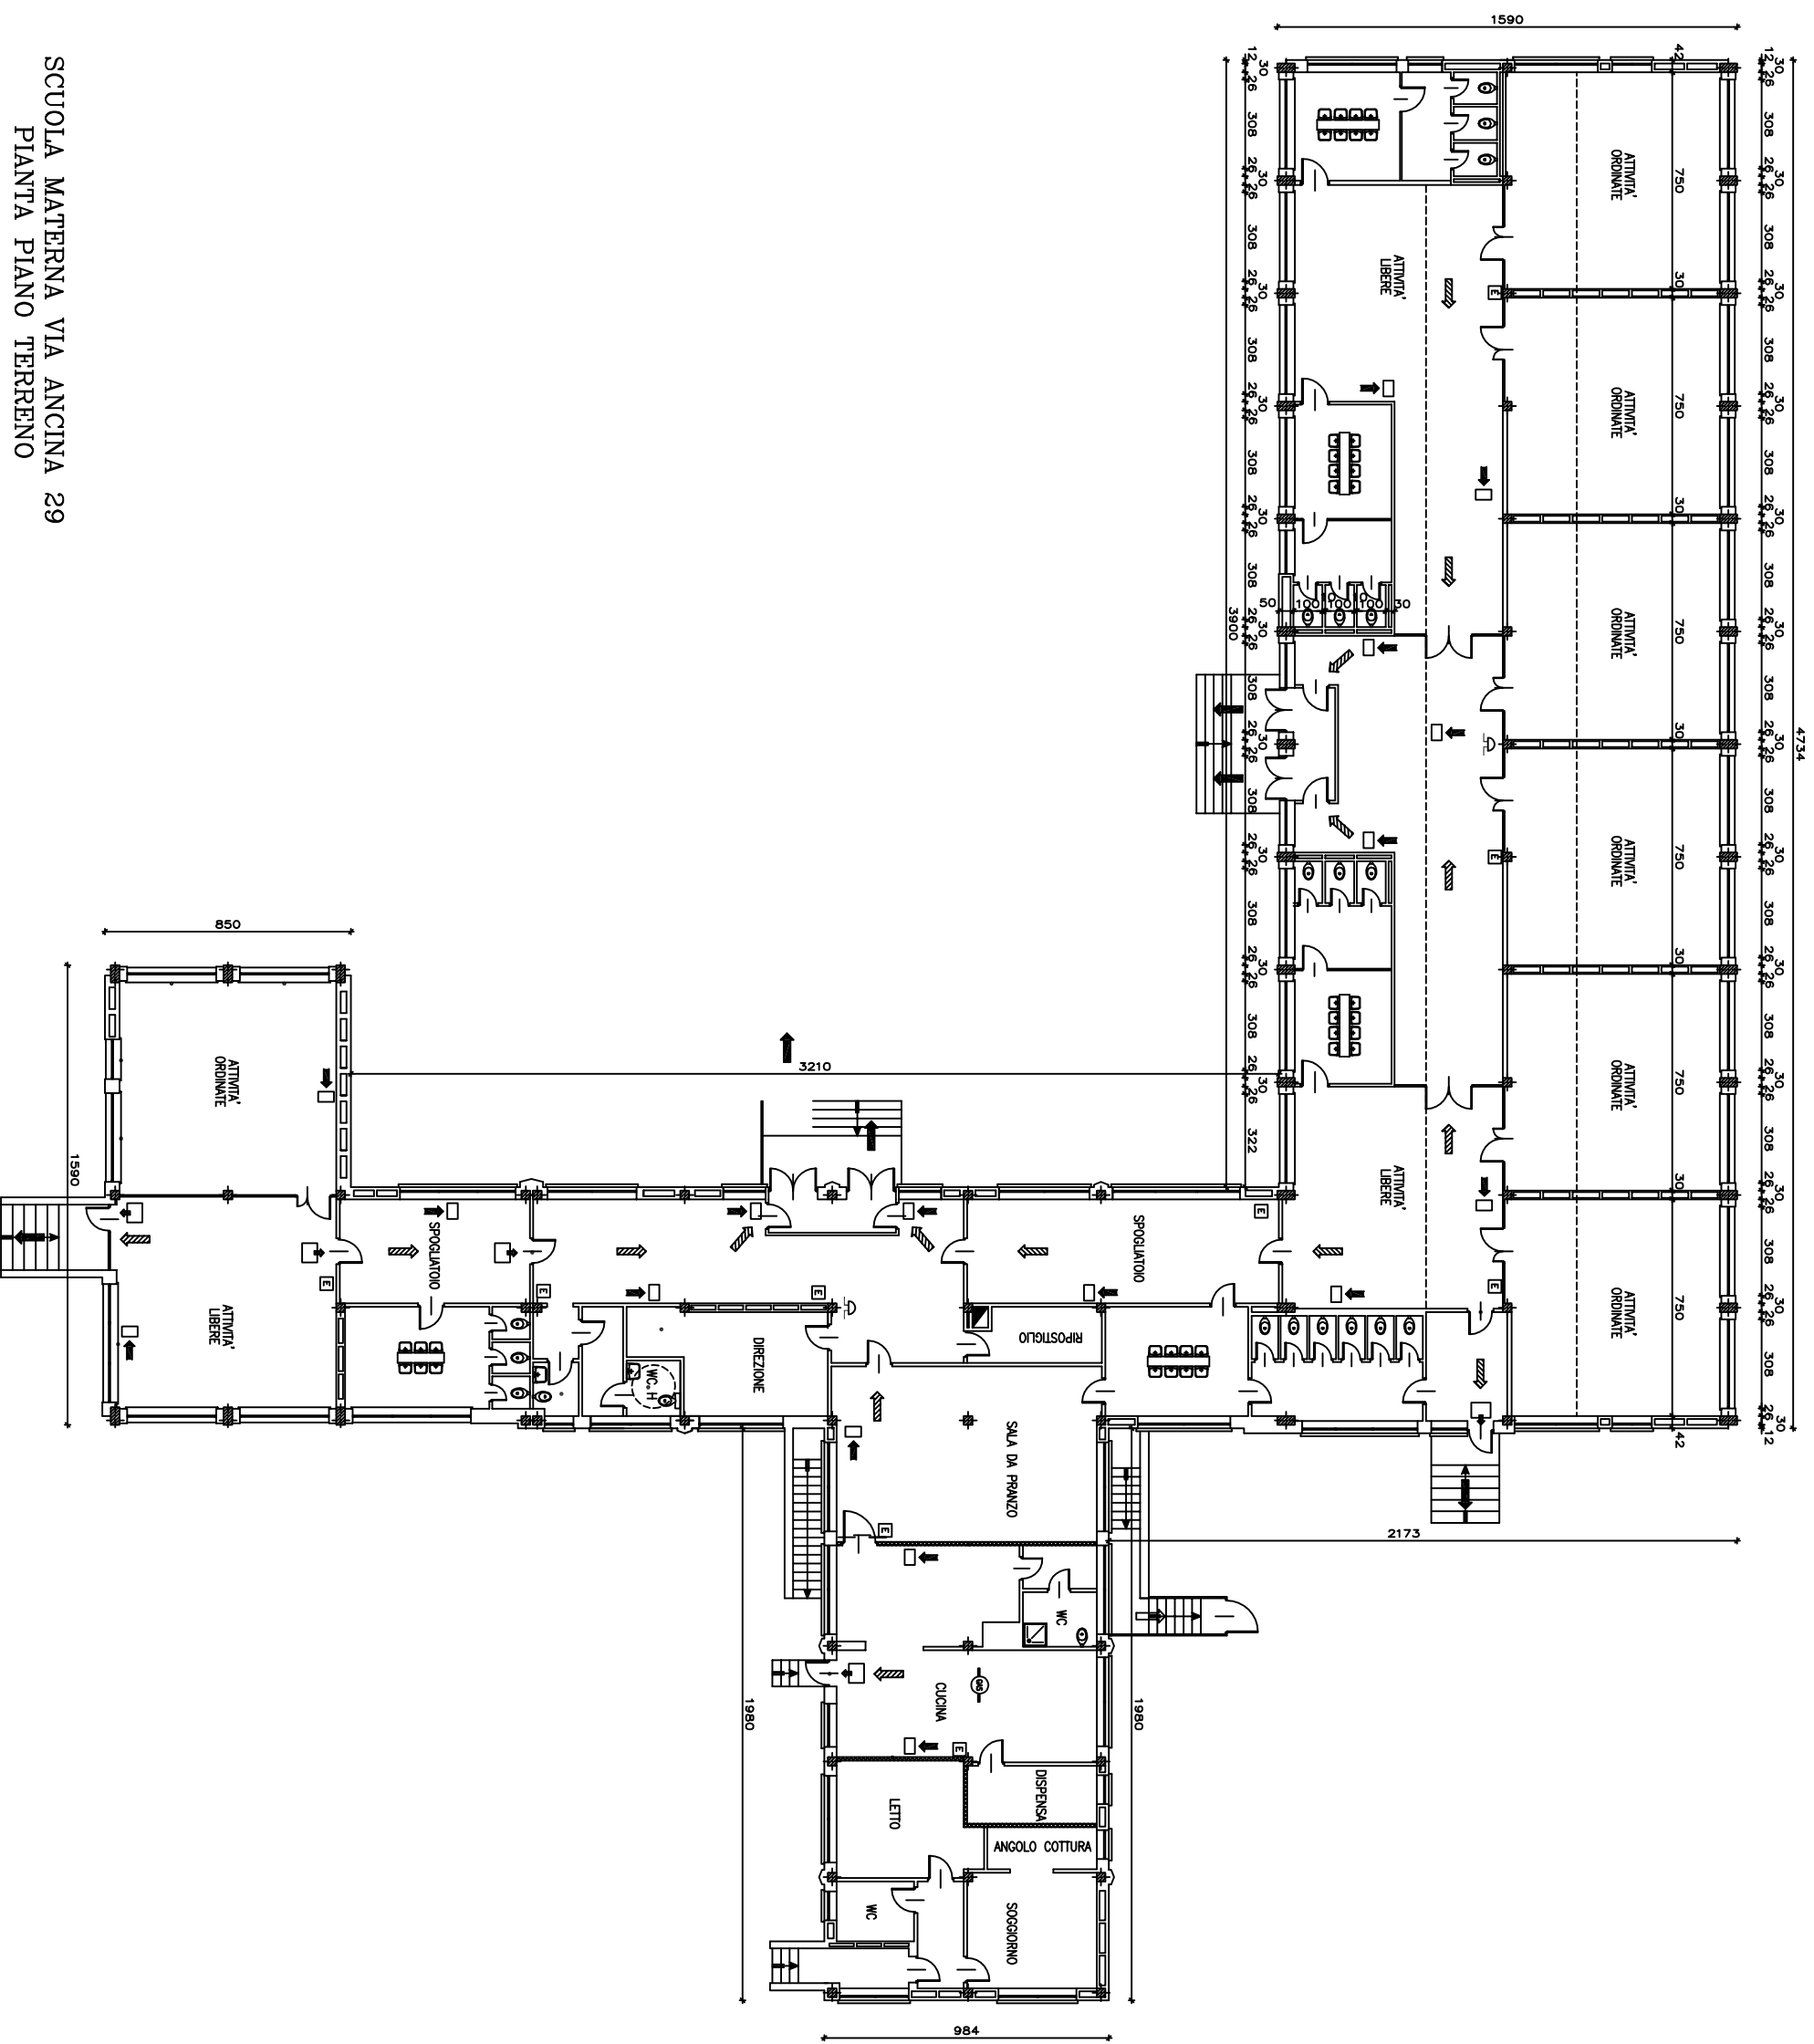


SCUOLA MATERNA VIA ANCINA 29
PIANTA PIANO TERRENO


SCUOLA ELEMENTARE VIA CAMPOBASSO 11 PIANTA PIANO SEMINTERRATO

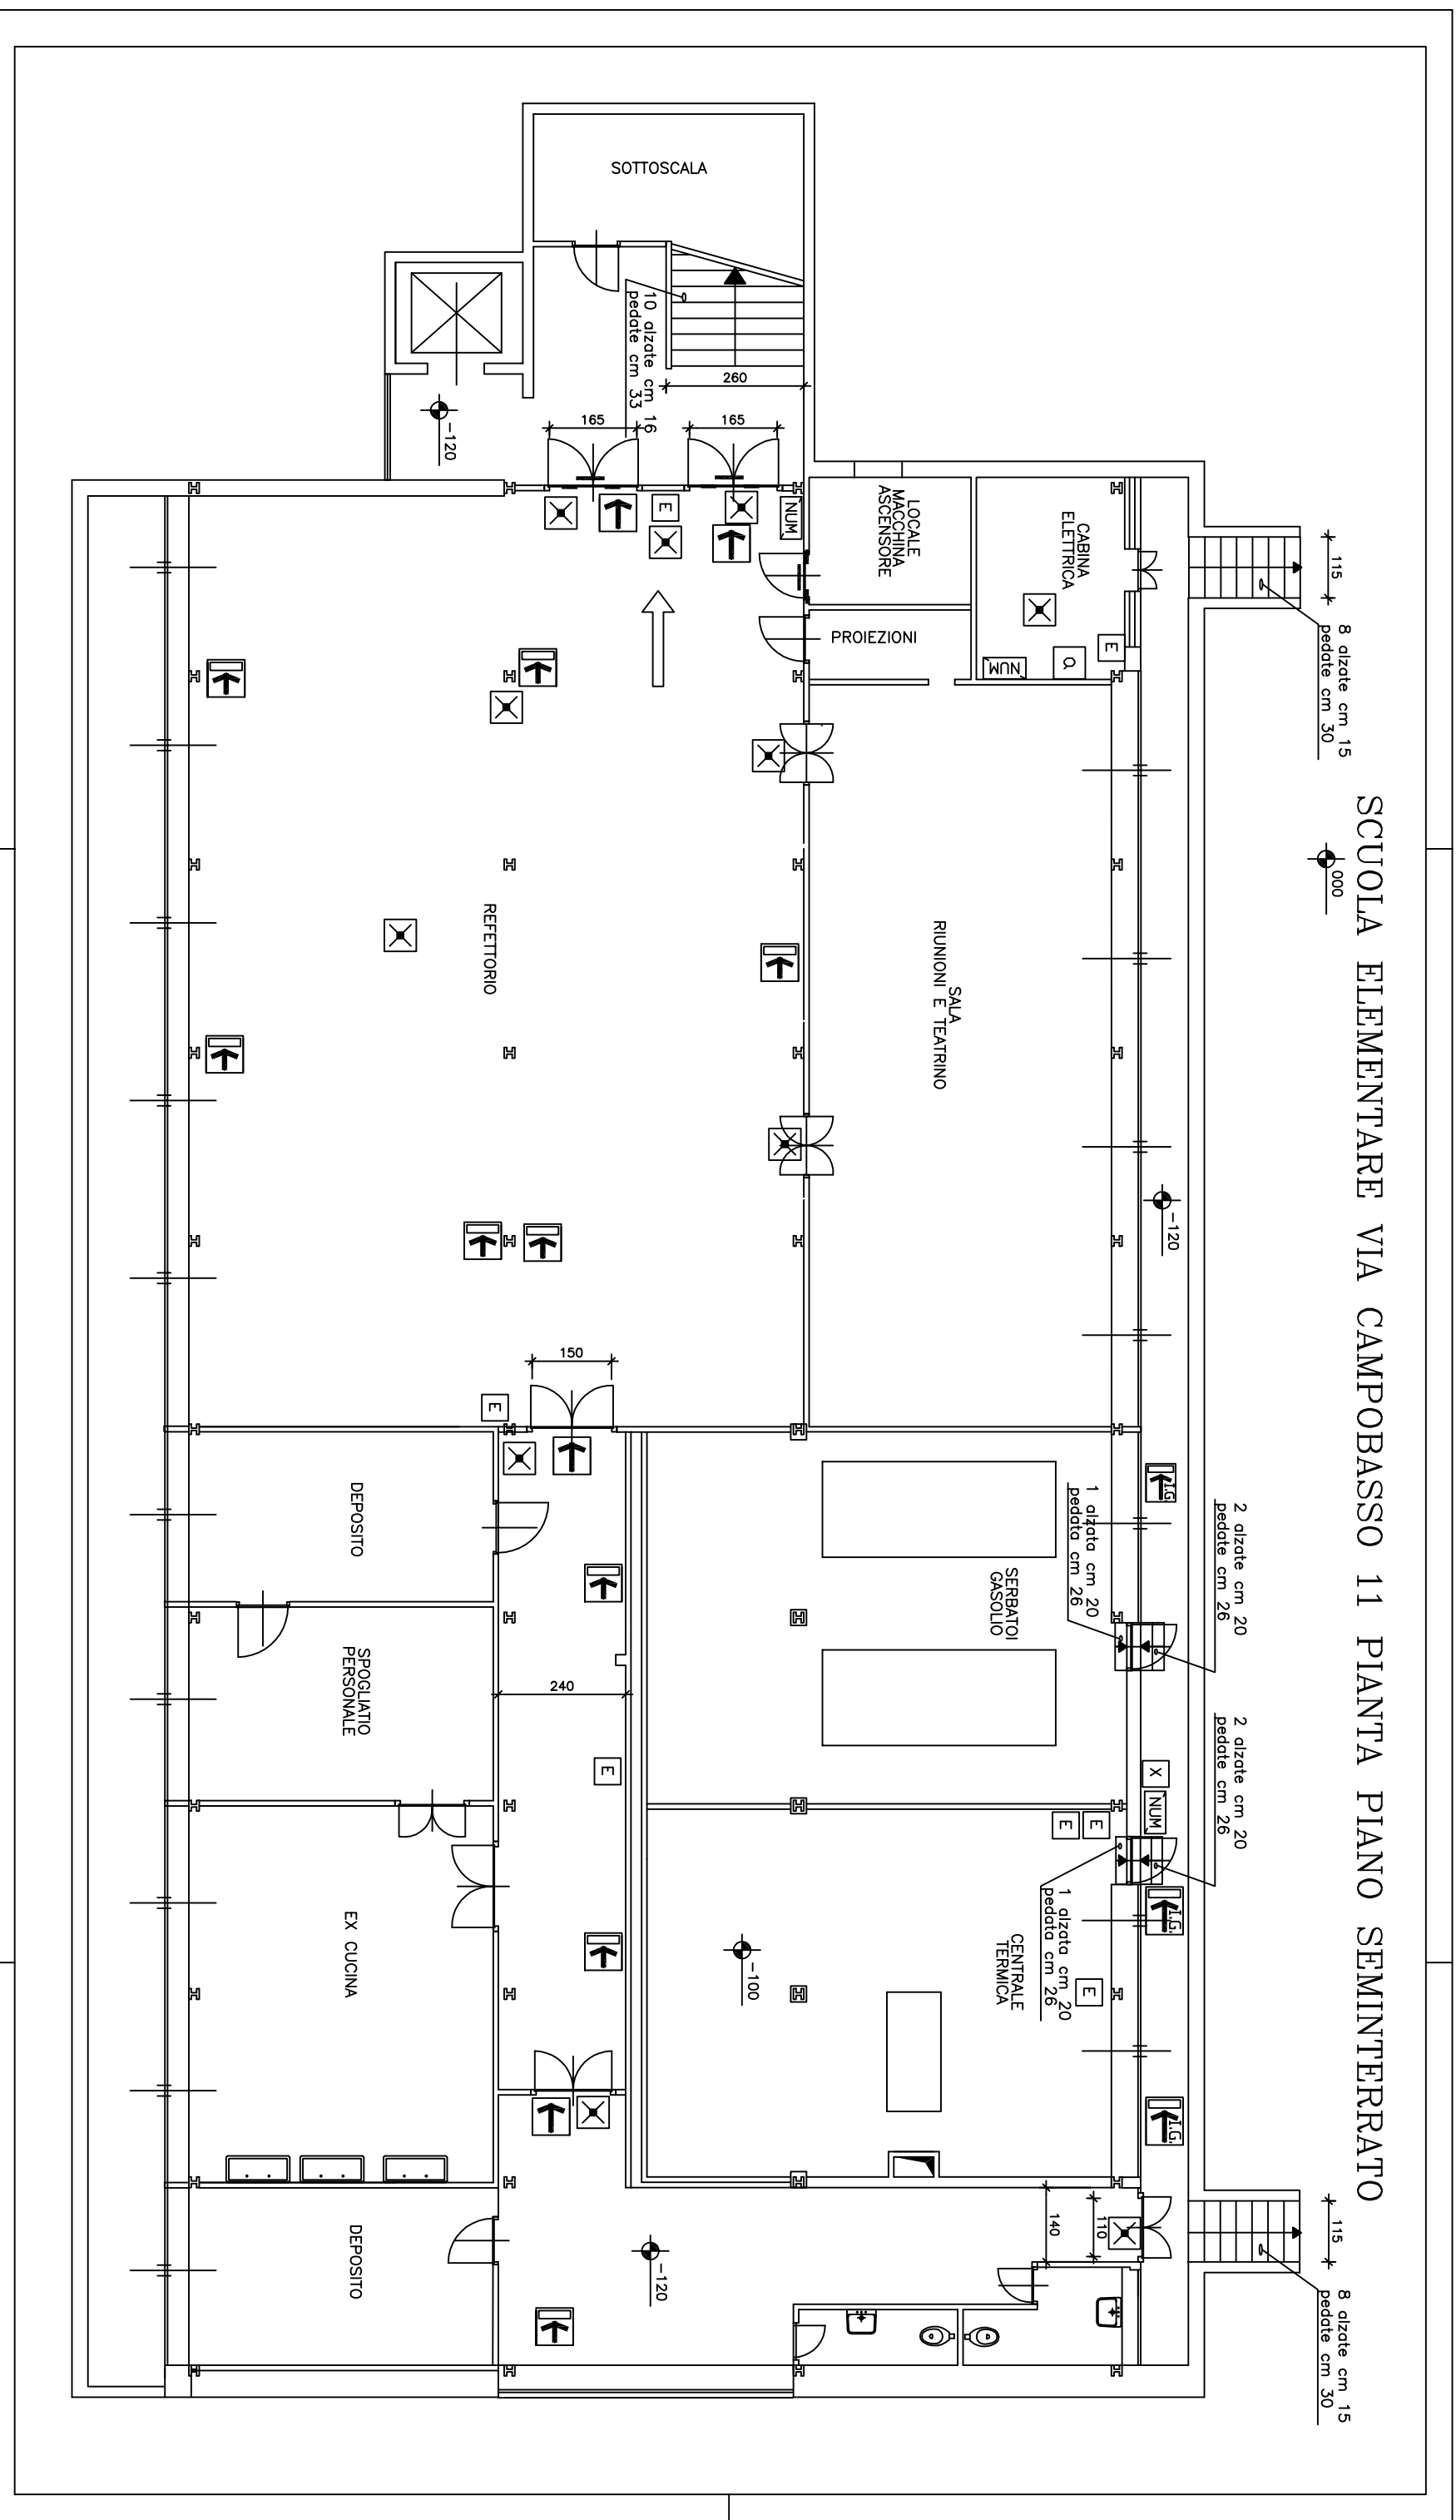


SCUOLA VIA CAMPOBASSO 11 PIANTA PIANO REALZATO

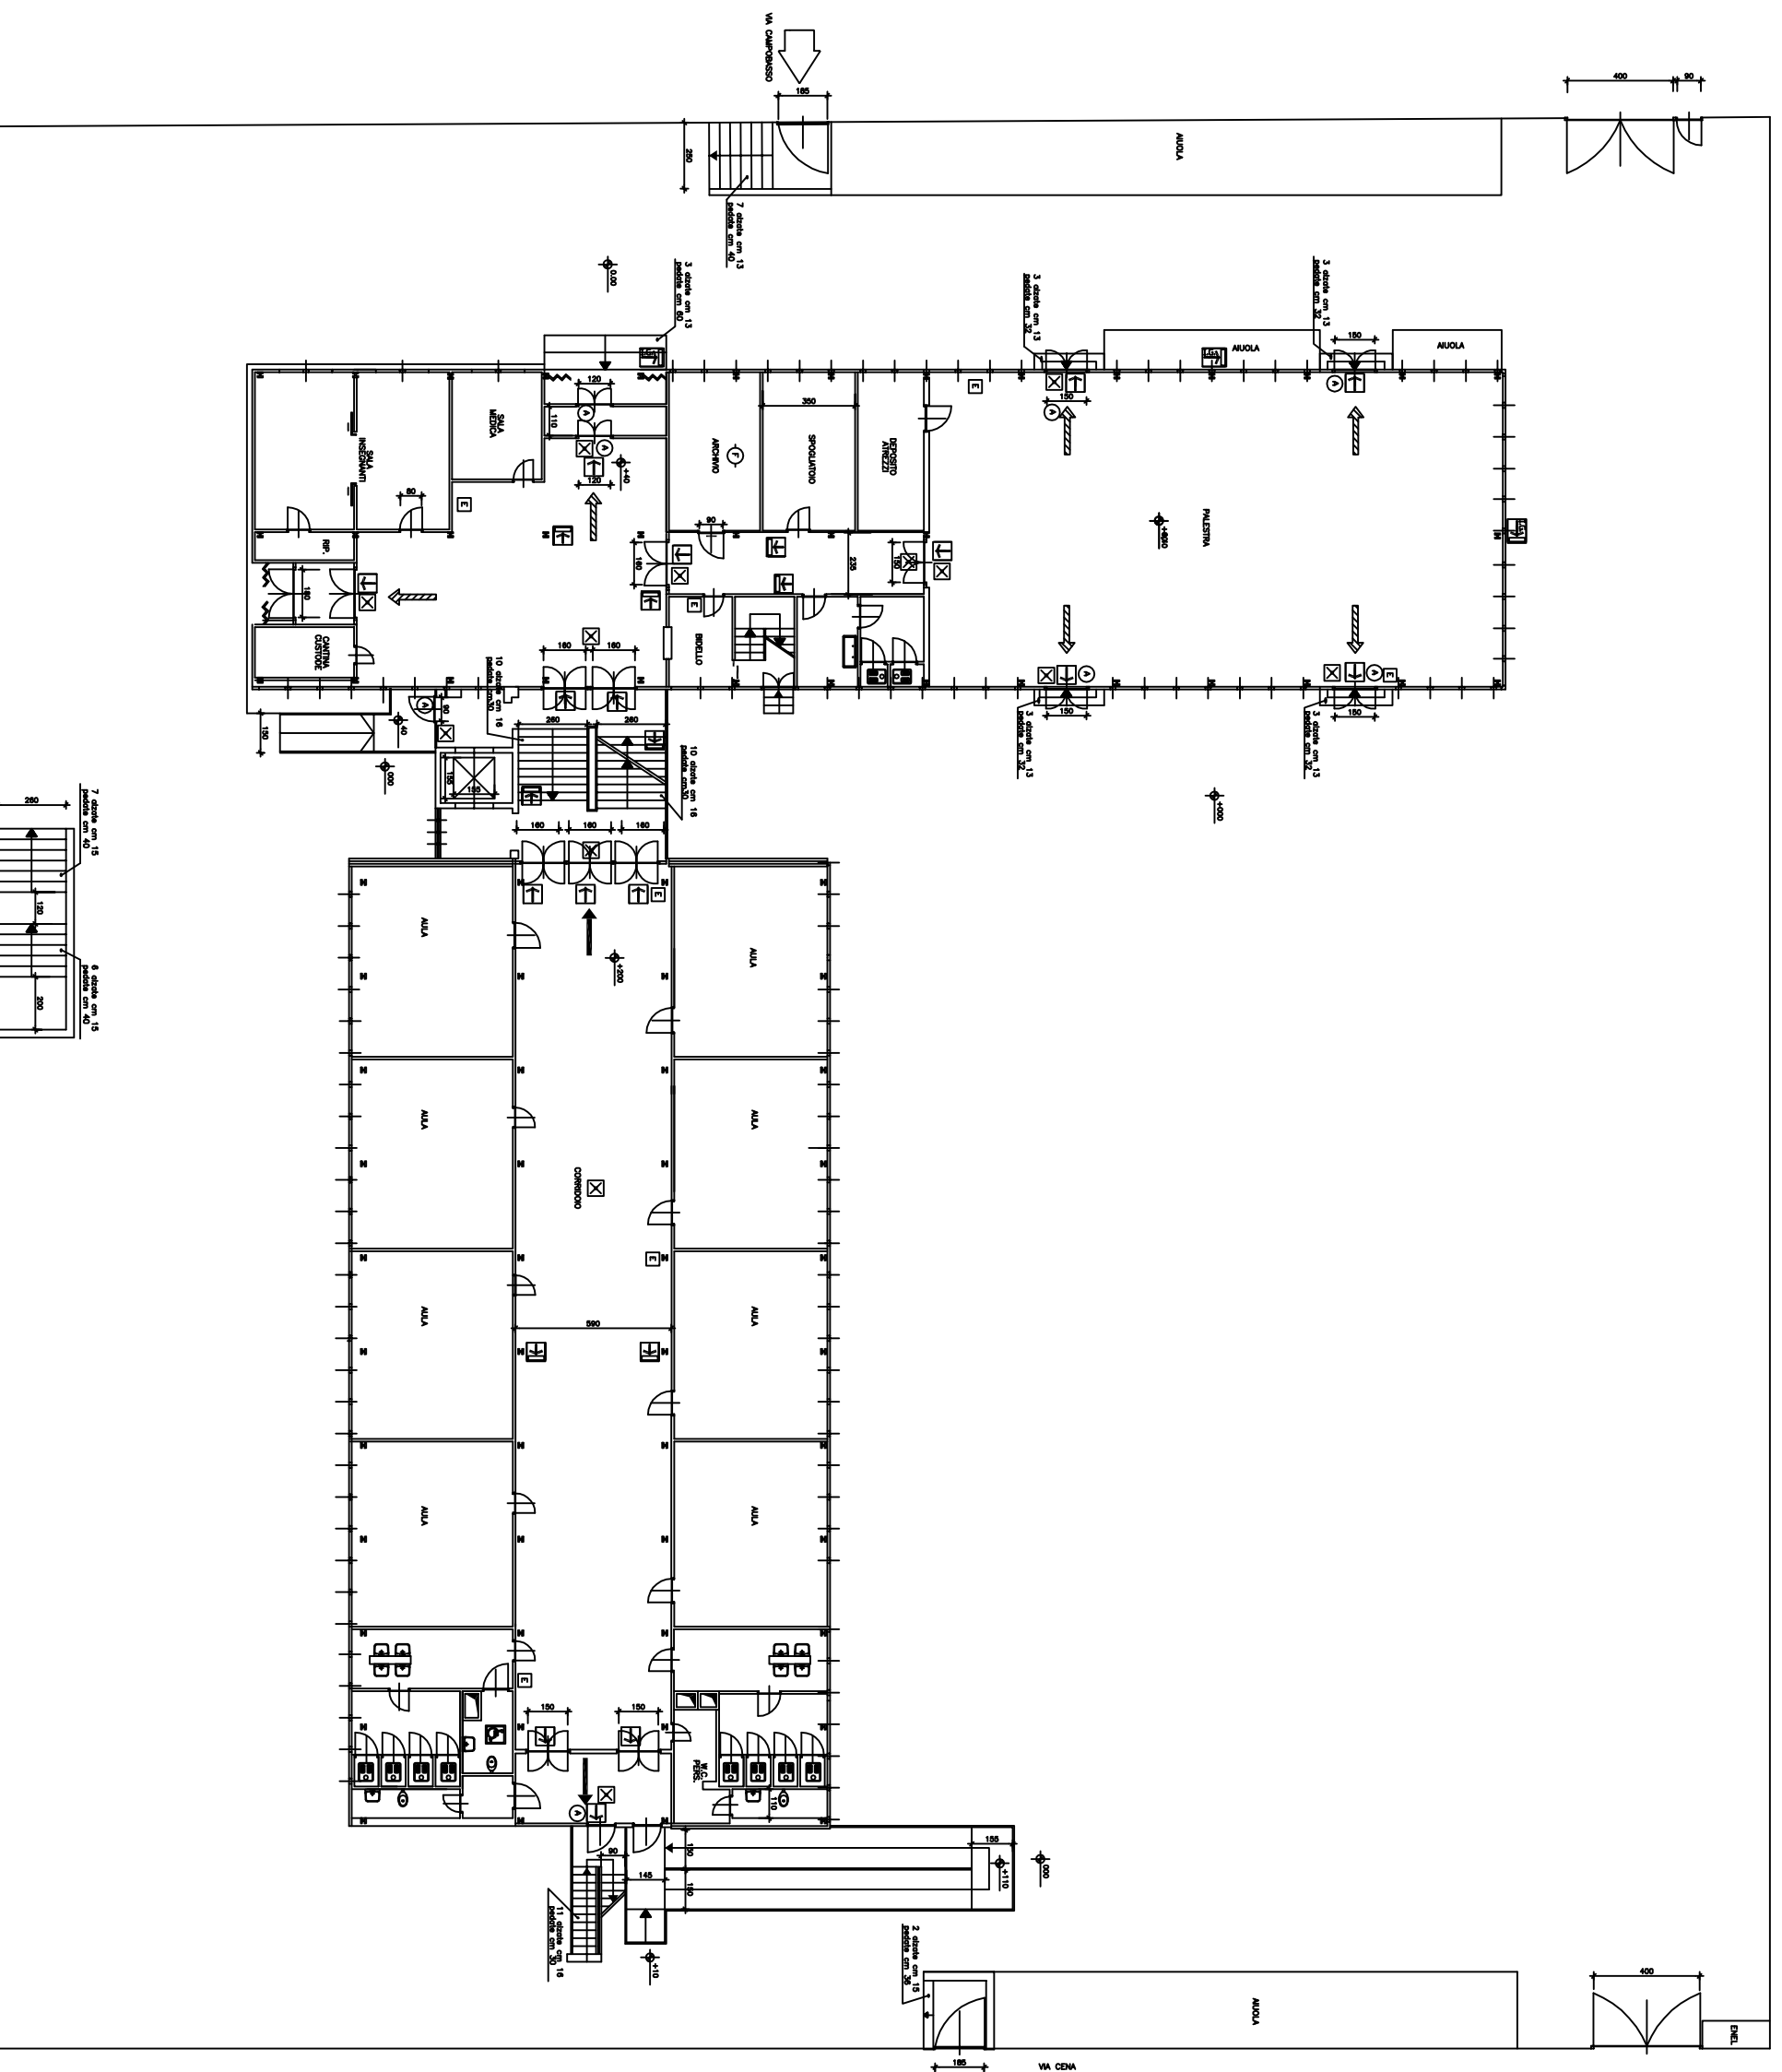


SCUOLA ELEMENTARE VIA CAMPOBASSO 11 PIANTA PIANO PRIMO

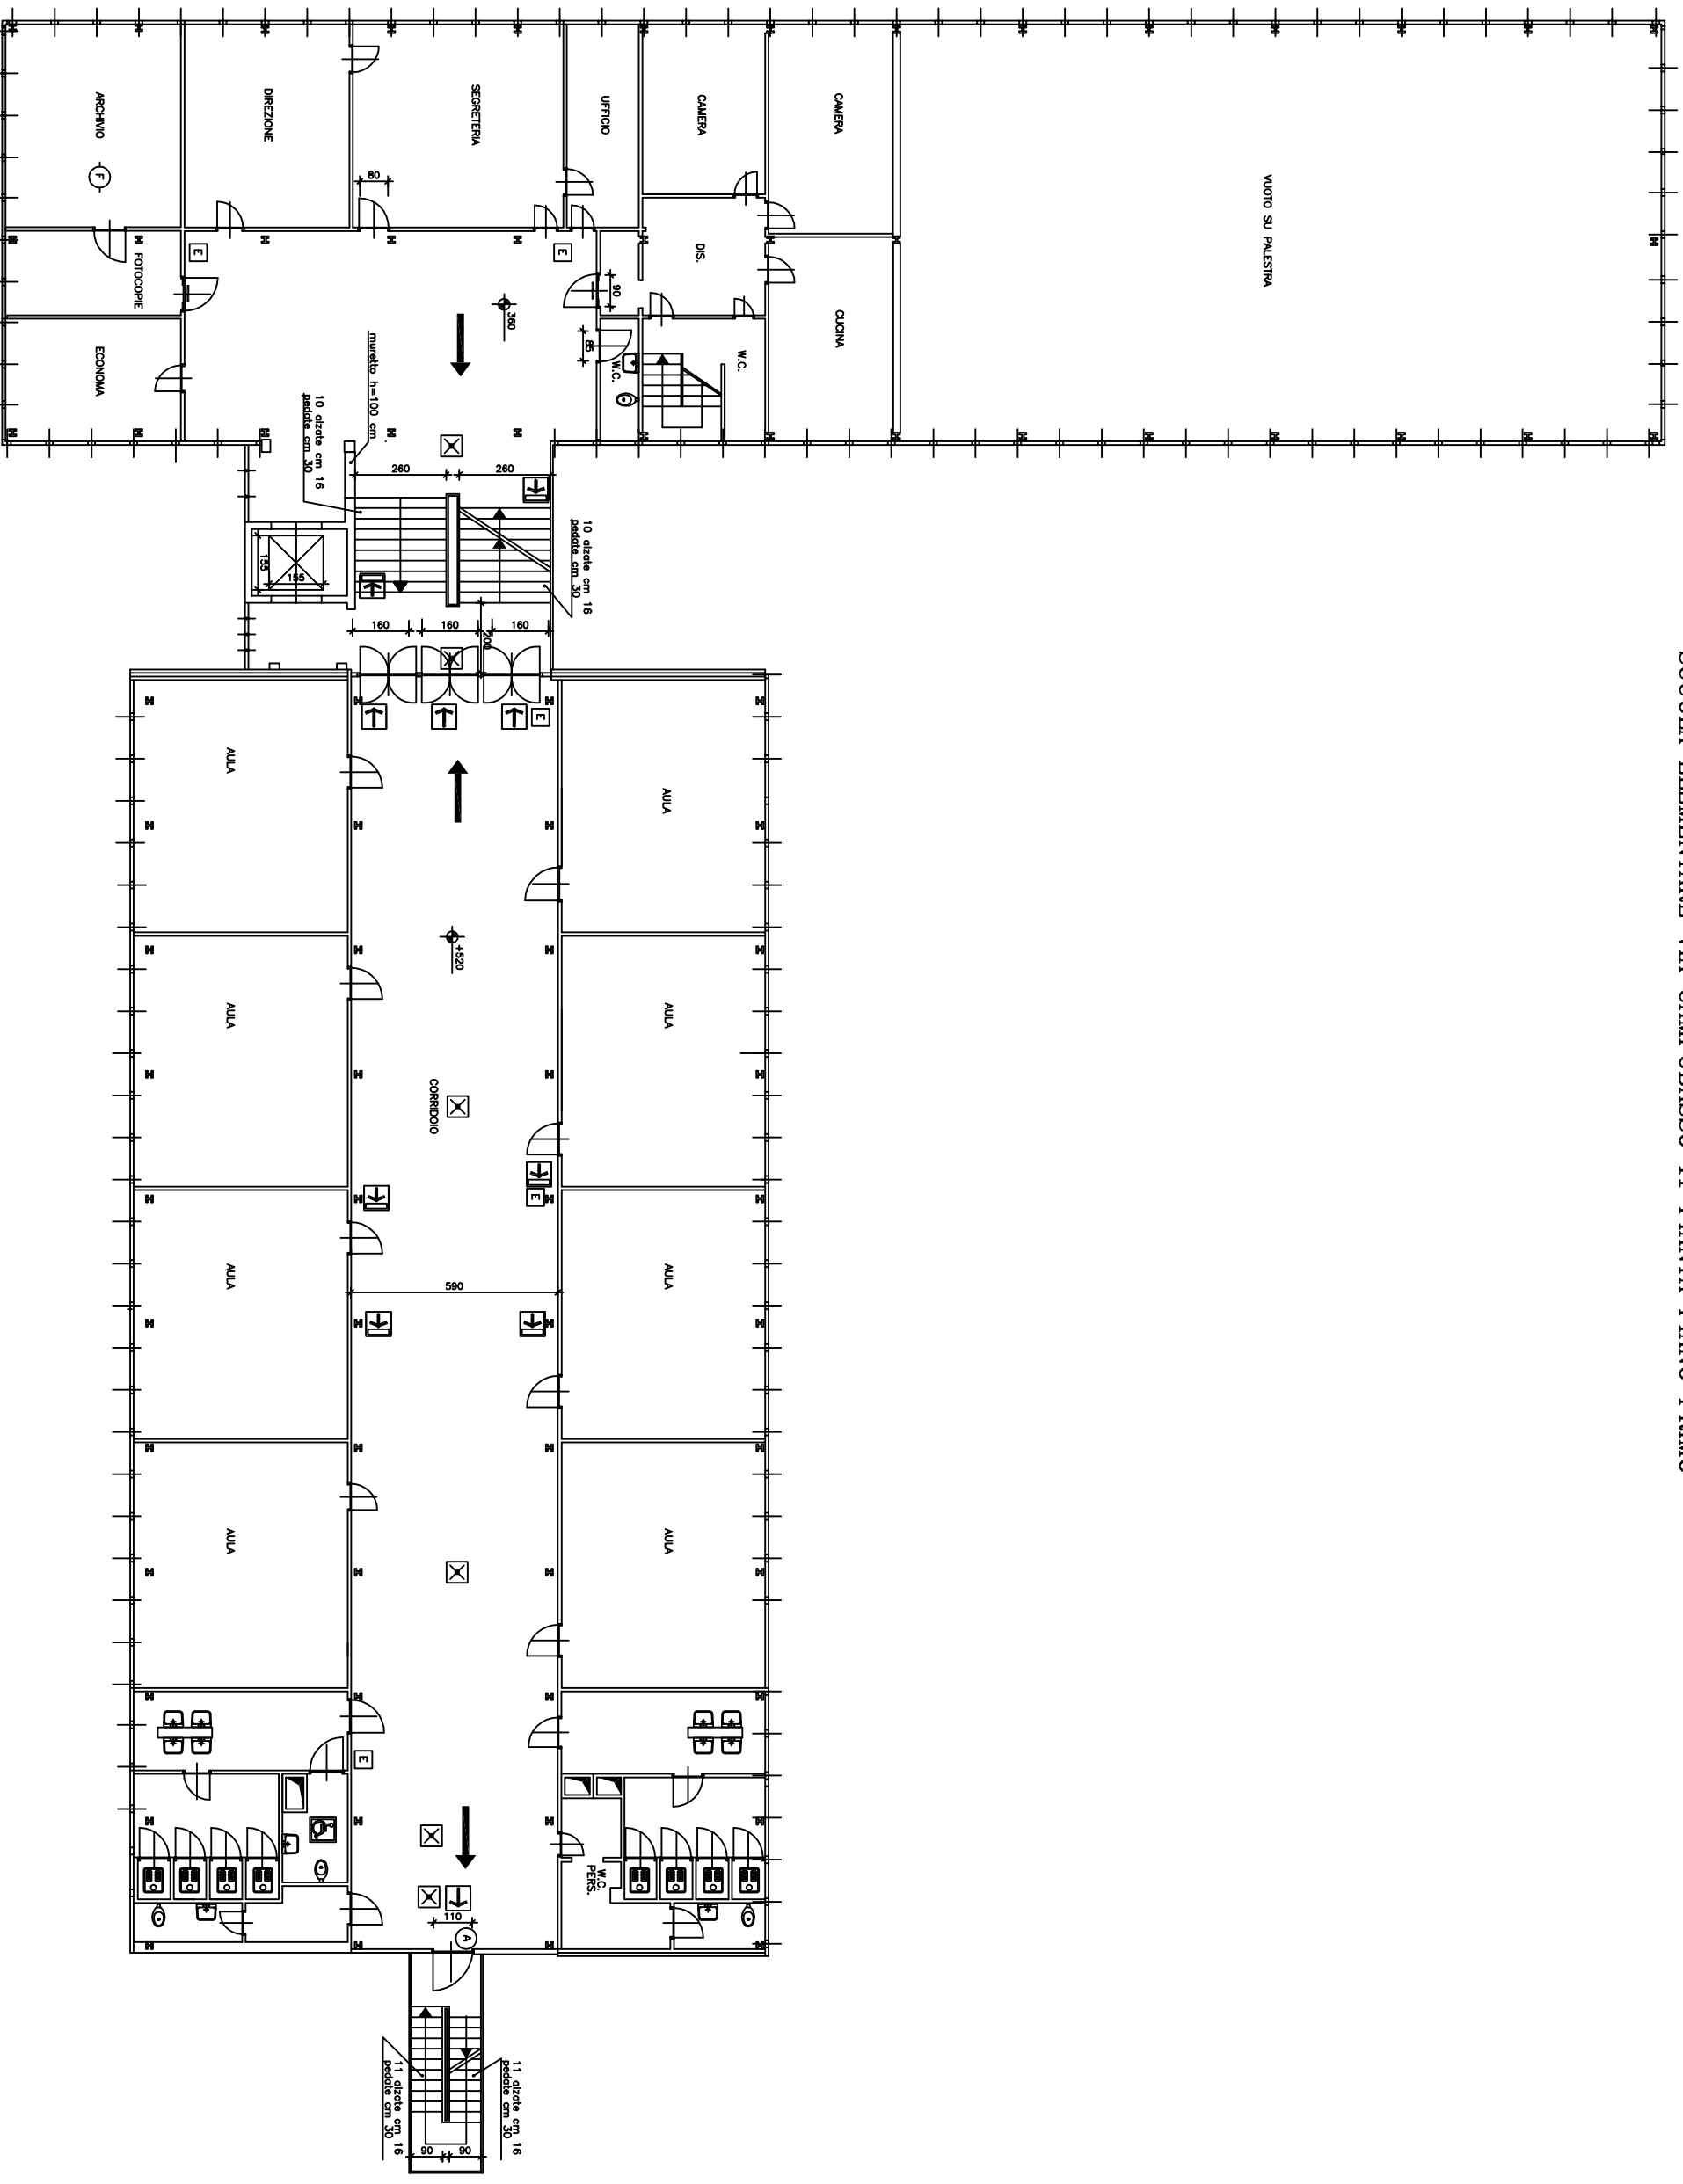


SCUOLA ELEMENTARE VIA CAMPOBASSO 11 PIANTA PIANO SECONDO

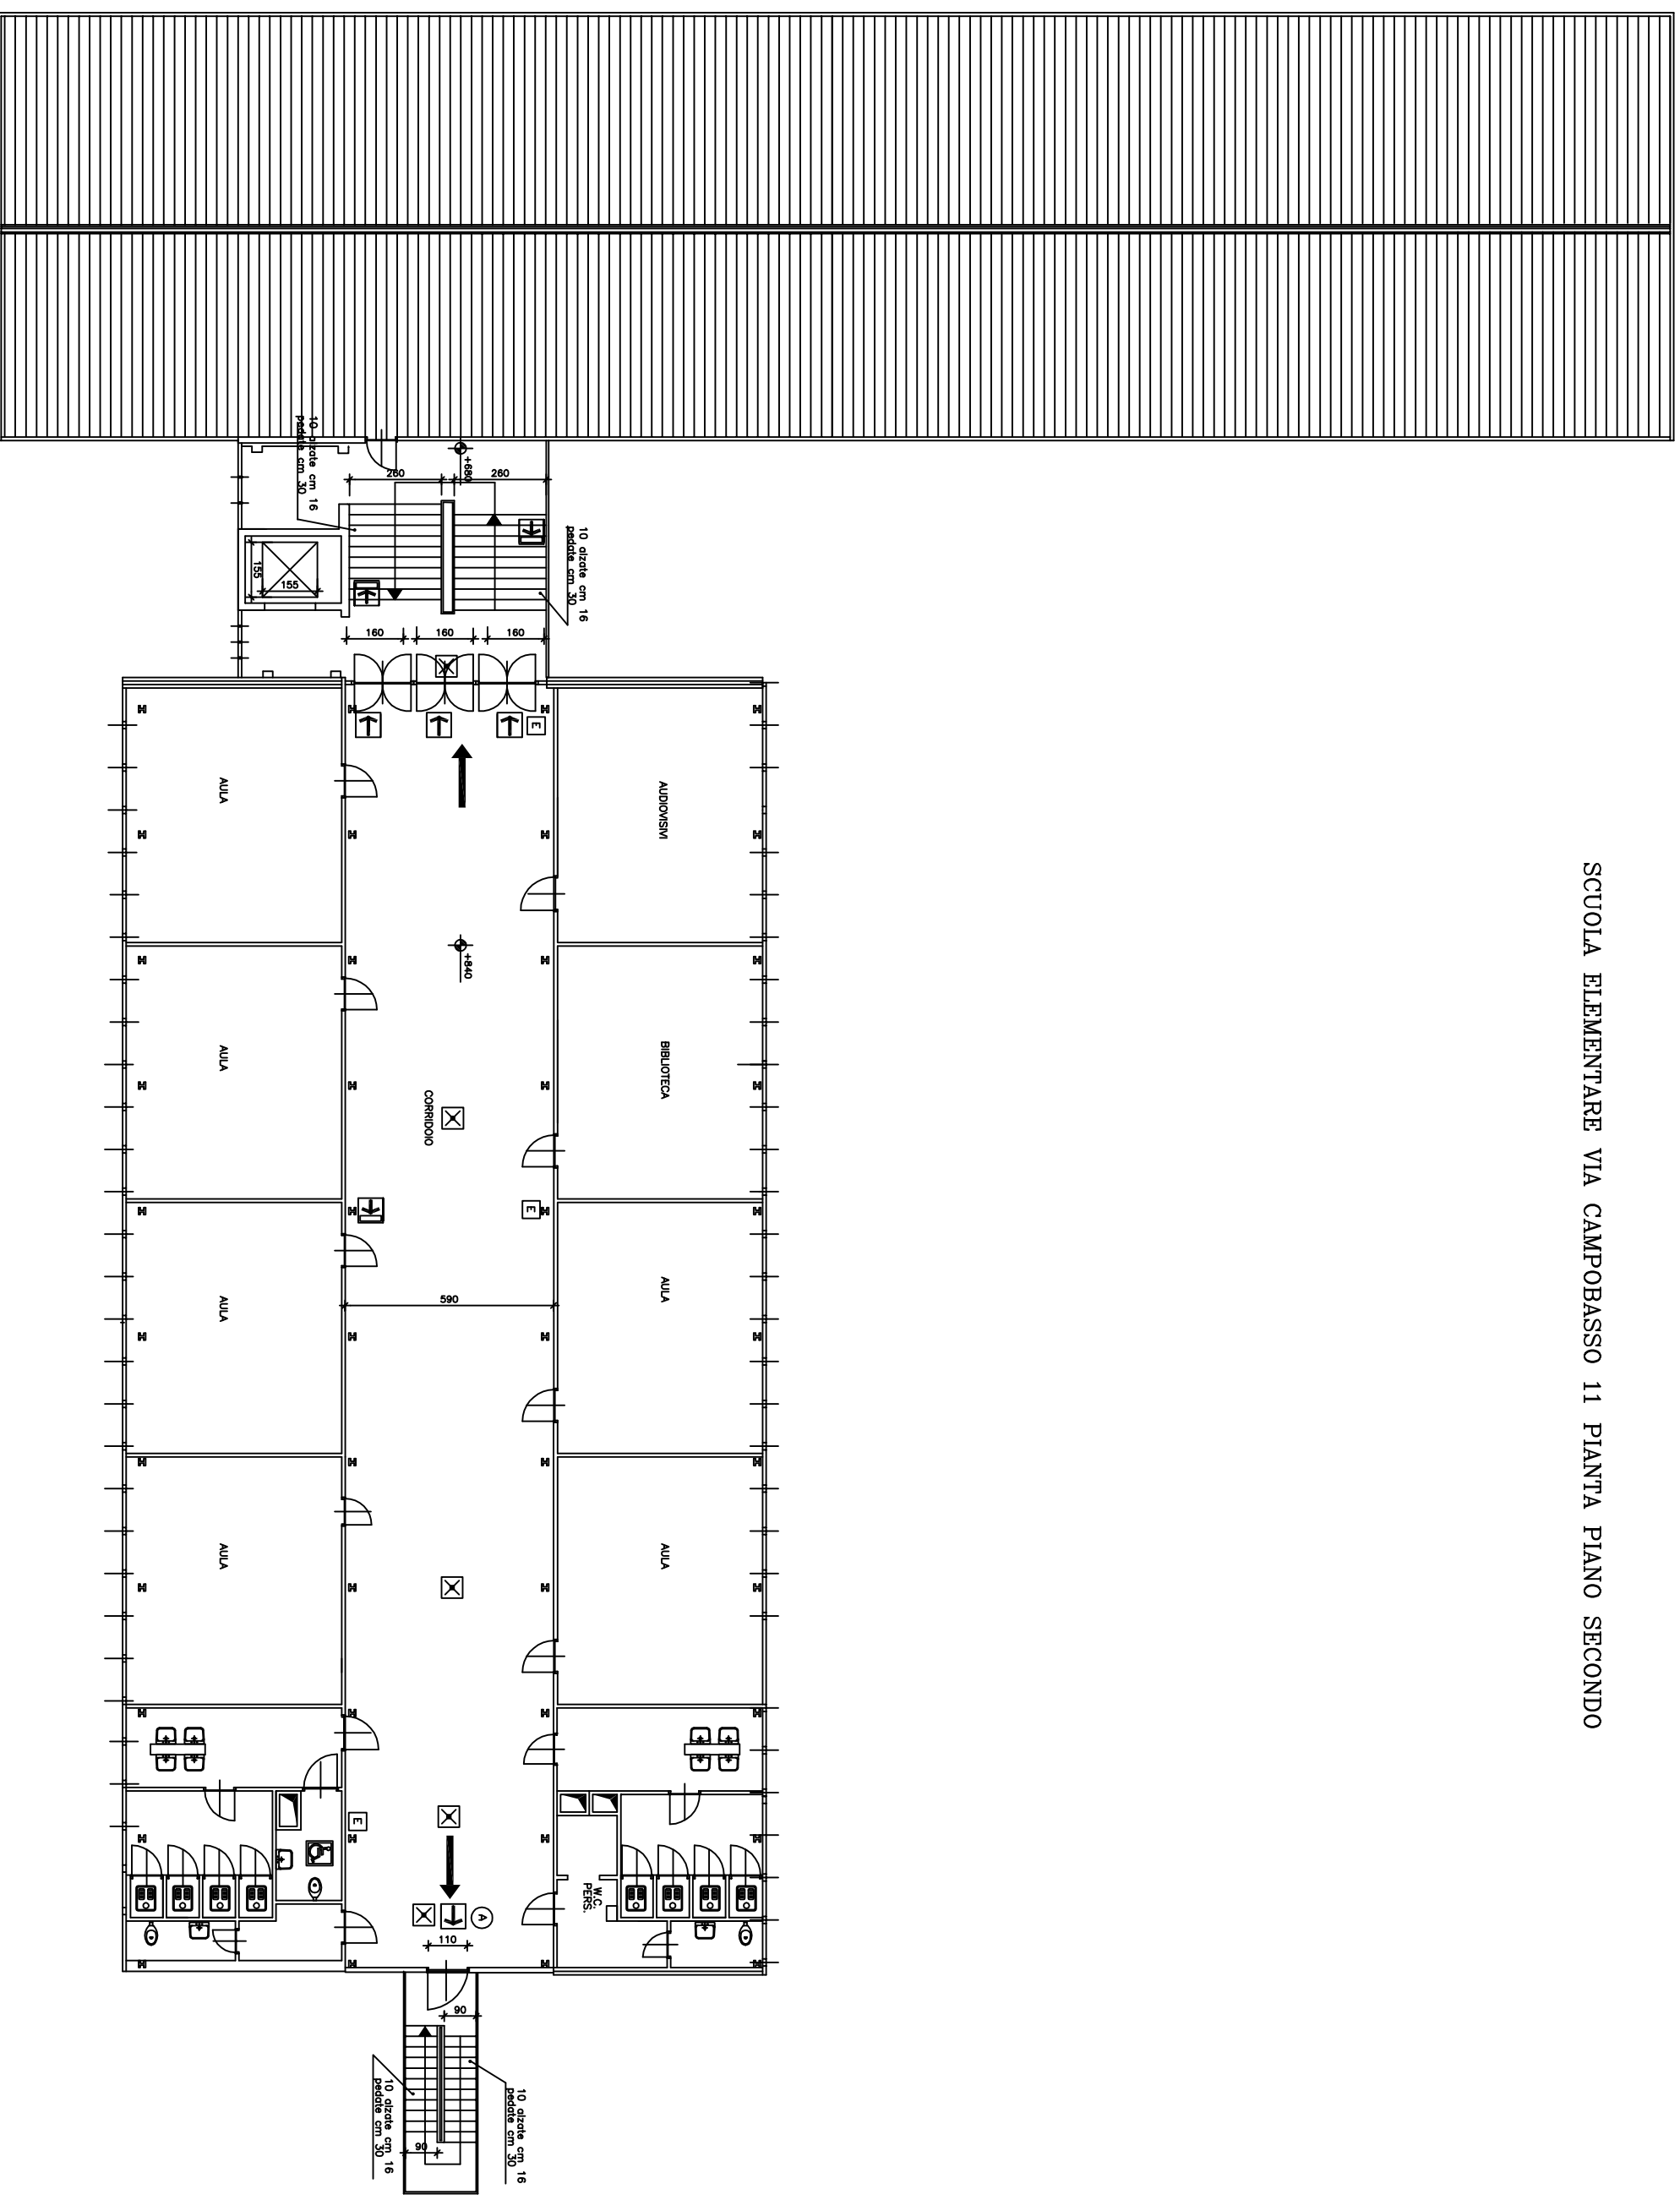


SCUOLA MEDIA VIA CATALANI 4 PIANO SEMINTERRATO

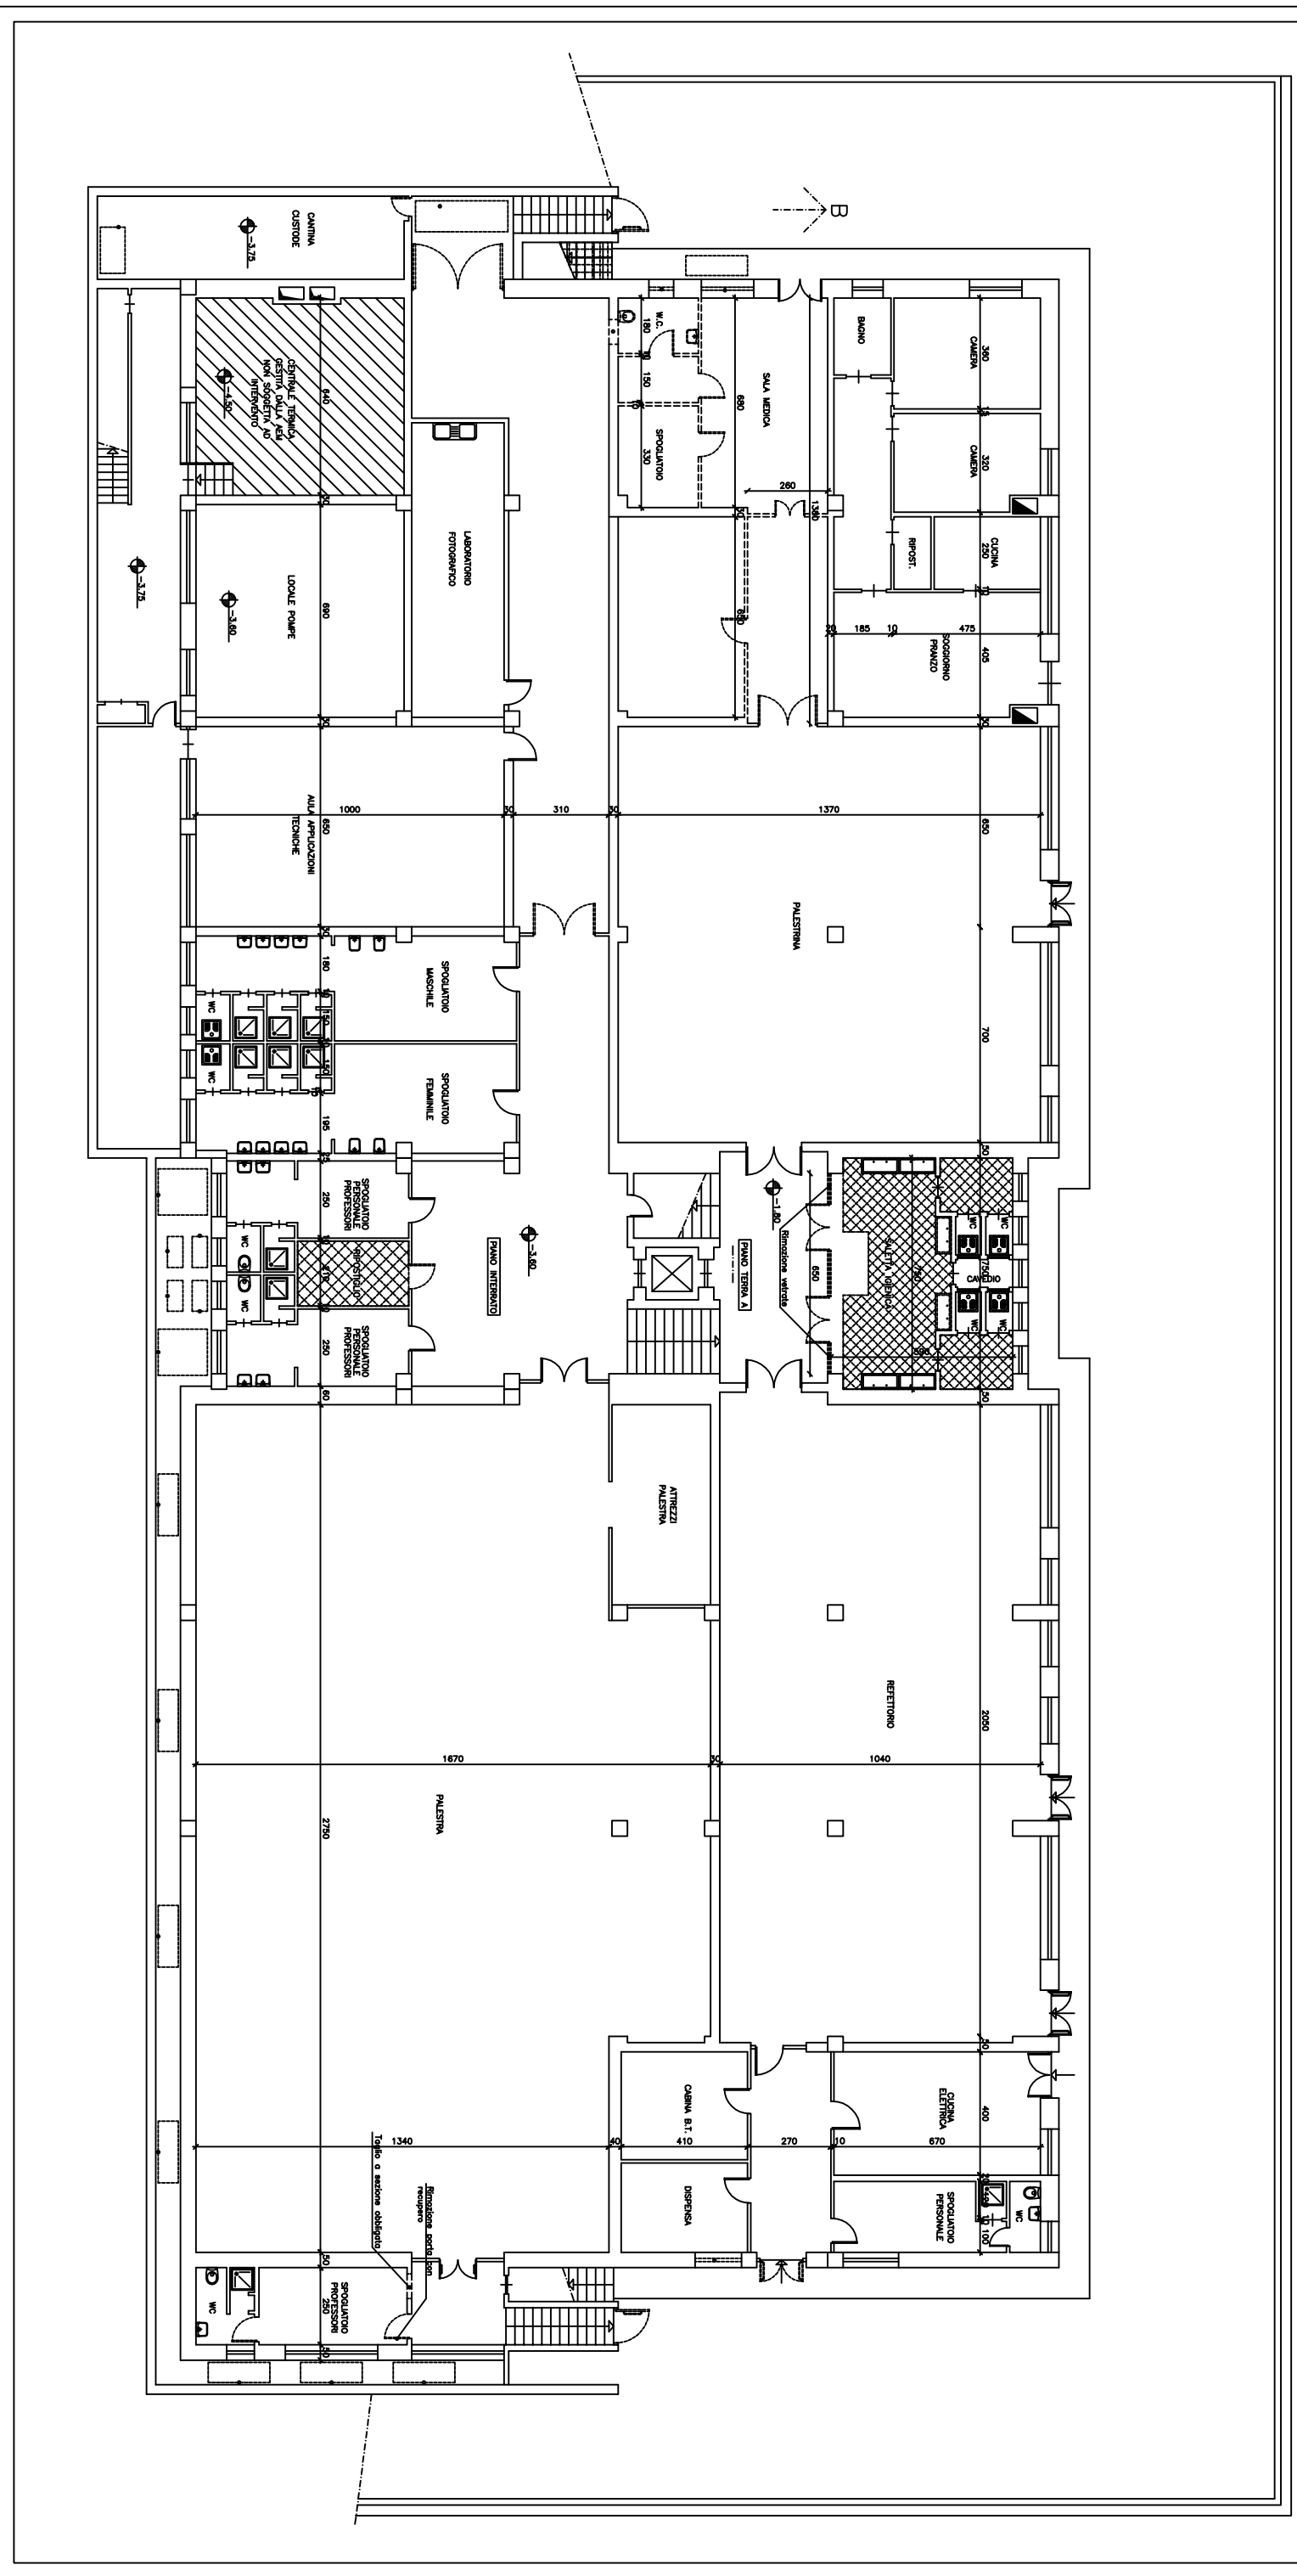


SCUOLA MEDIA VIA CATALANI 4 PIANO TERRA-PRIMO

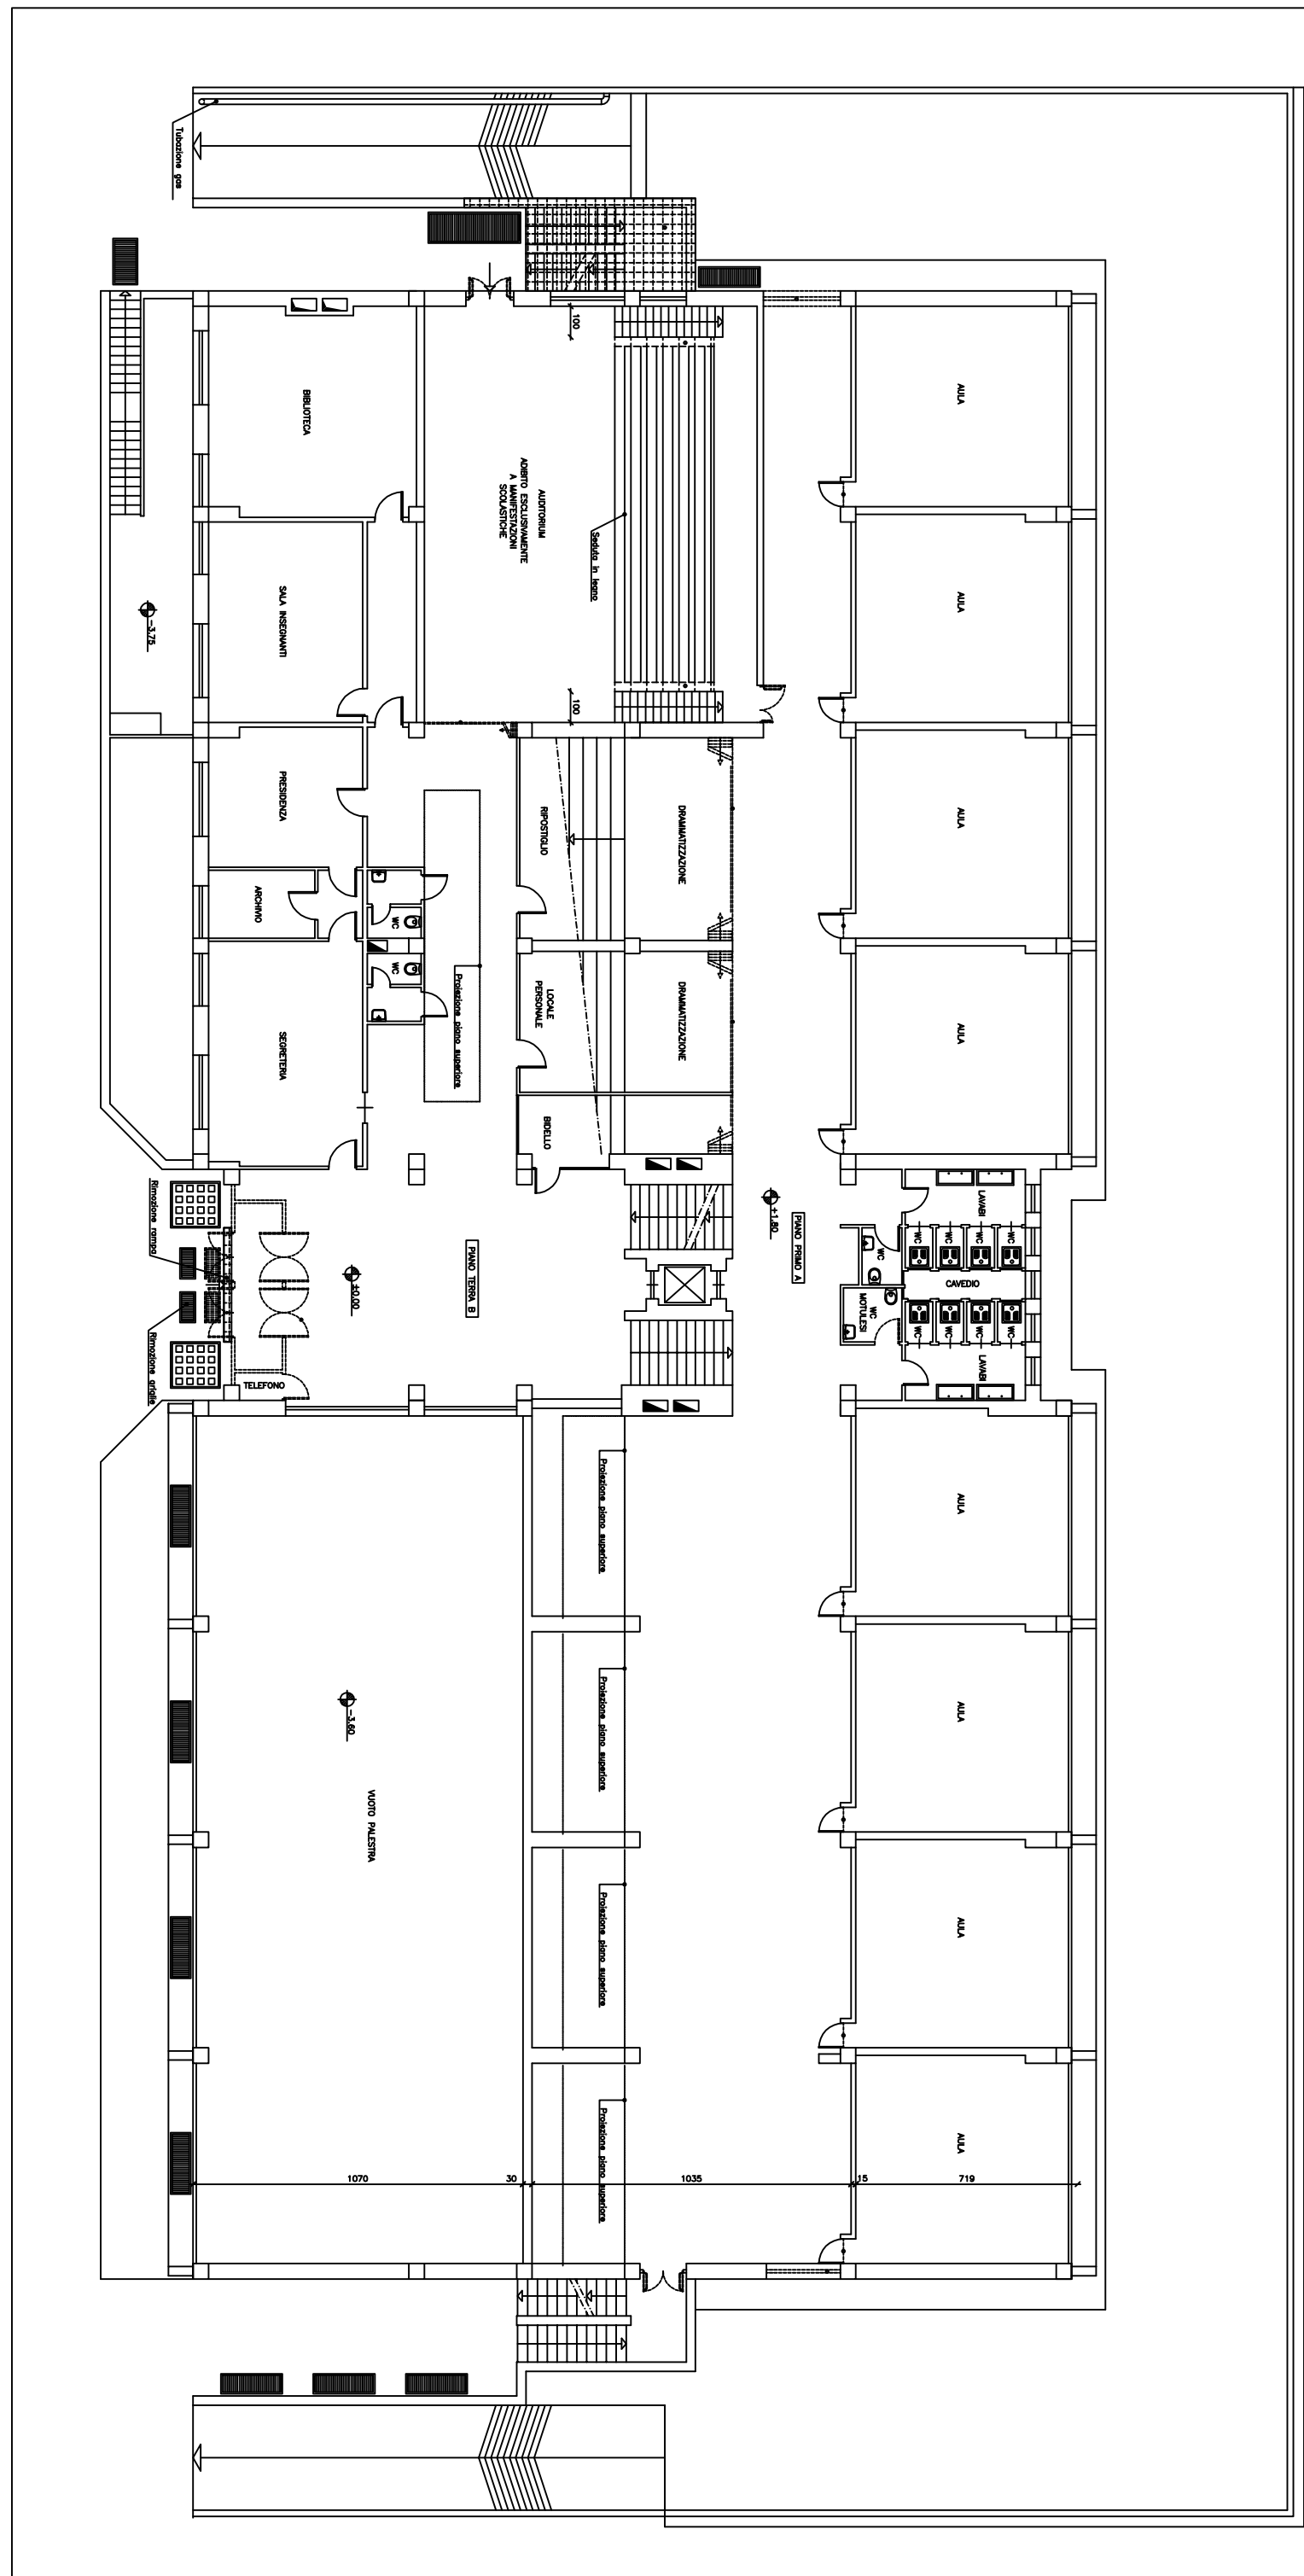


SCUOLA MEDIA VIA CATALANI 4 PIANO PRIMO-SECONDO

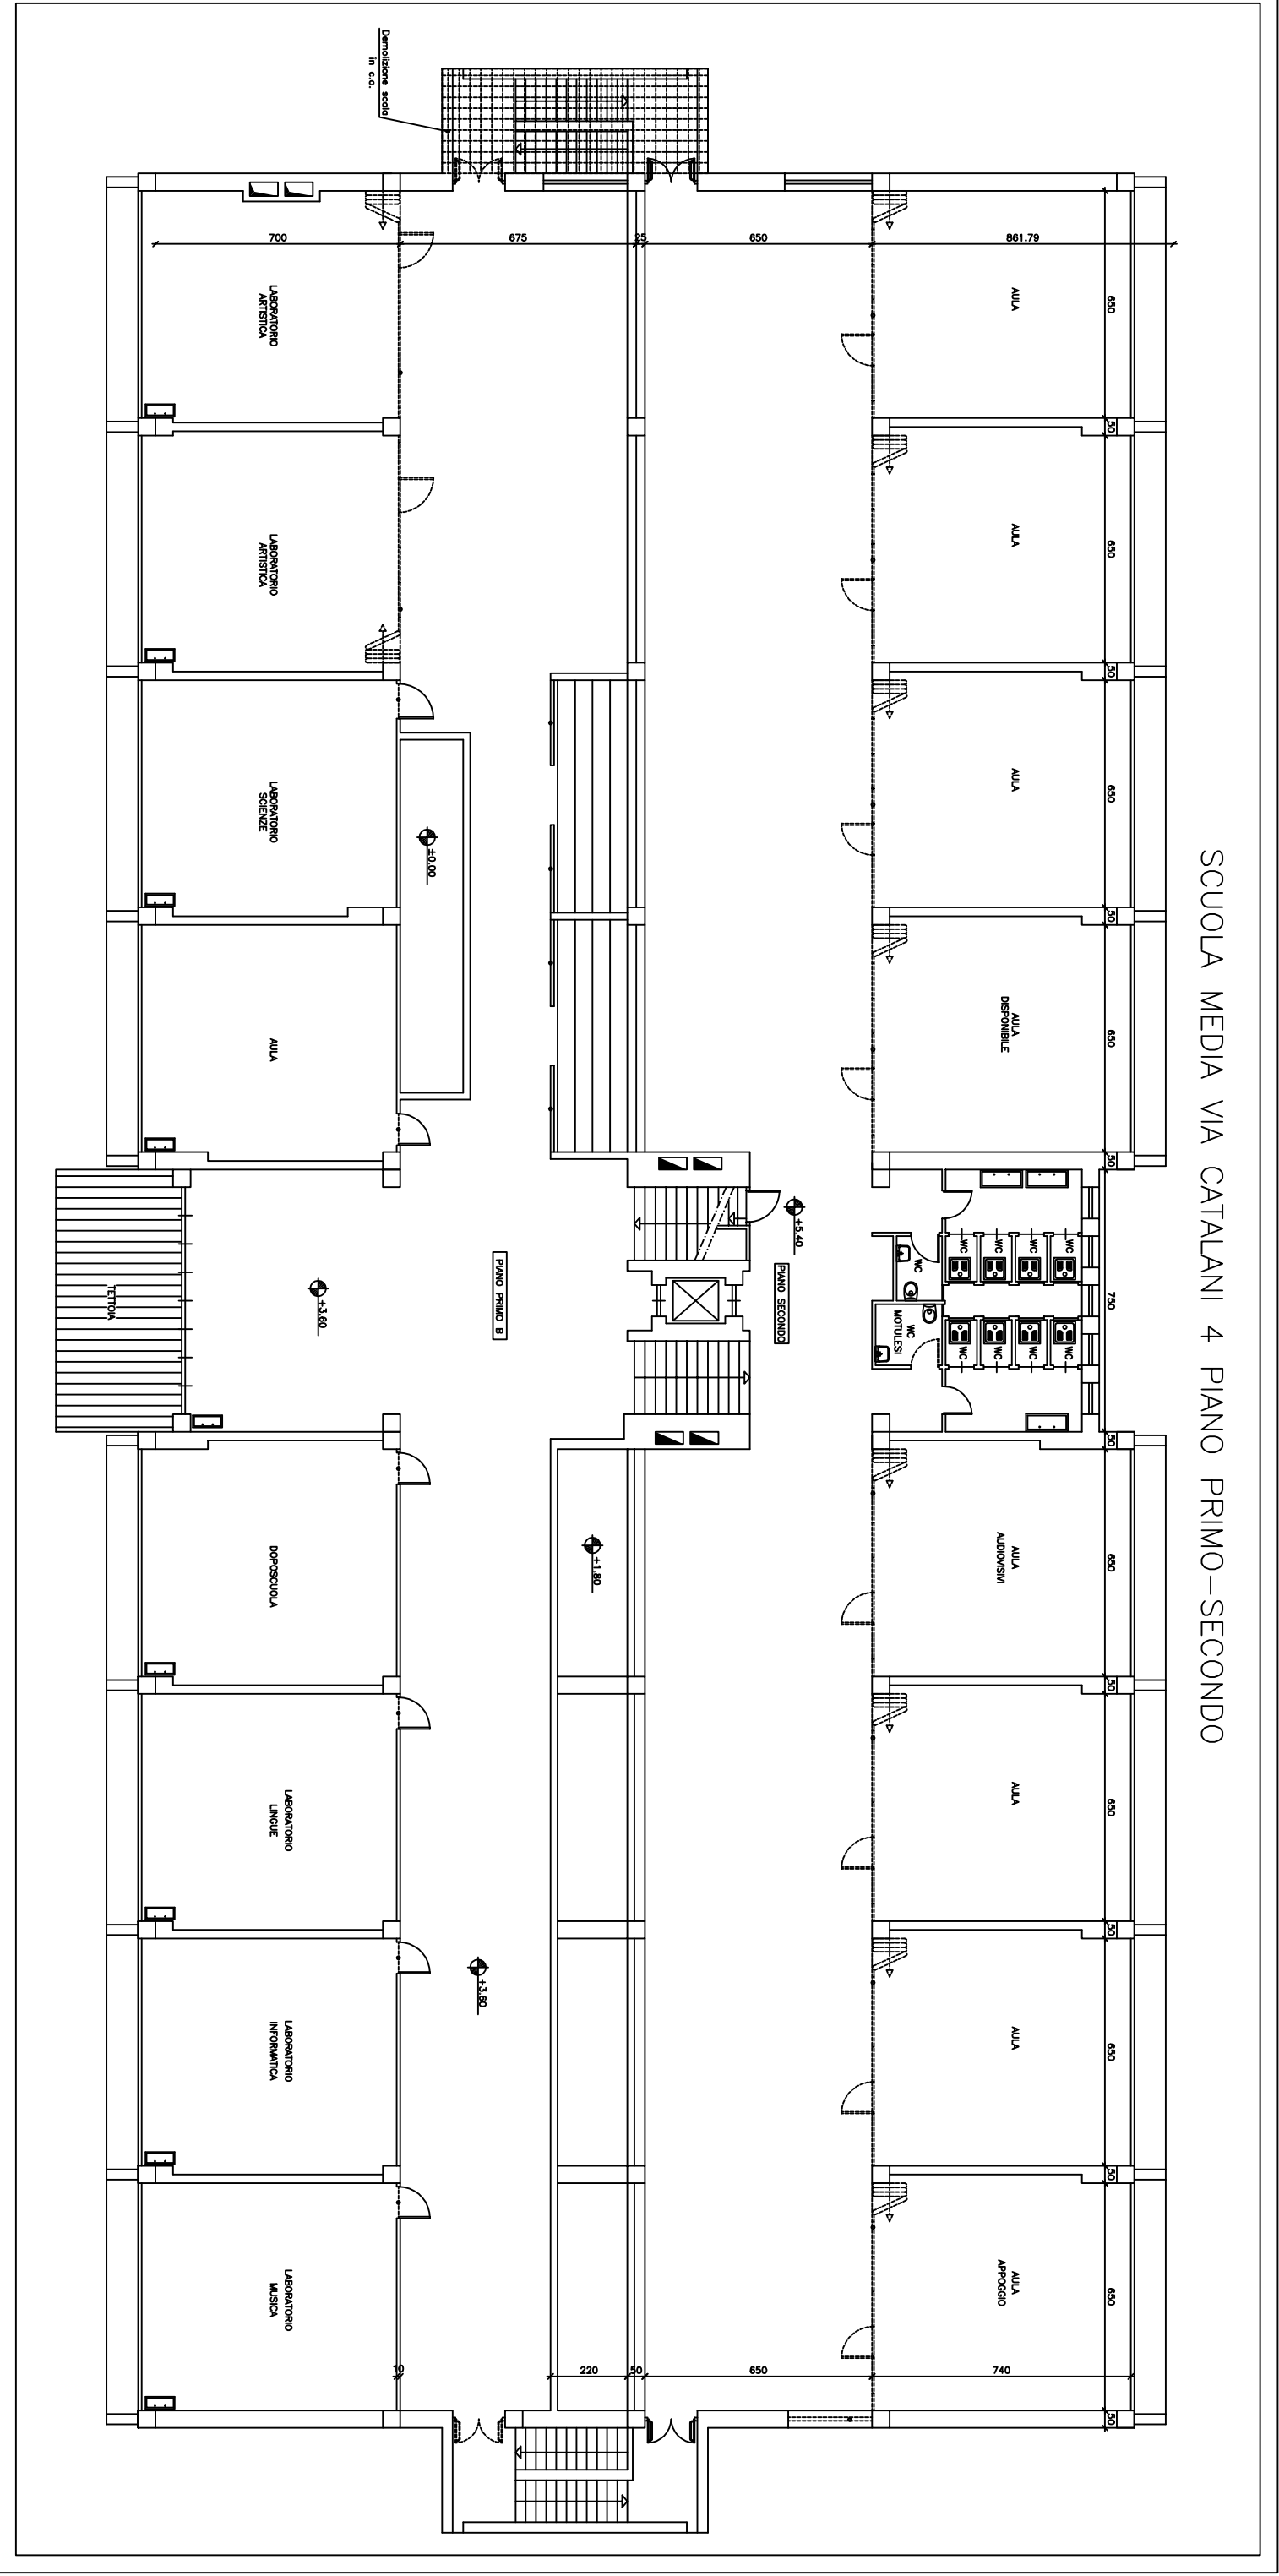


SCUOLA MATERNA – NIDO
VIA DELLEANI n 25
Pianta Piano Seminterrato

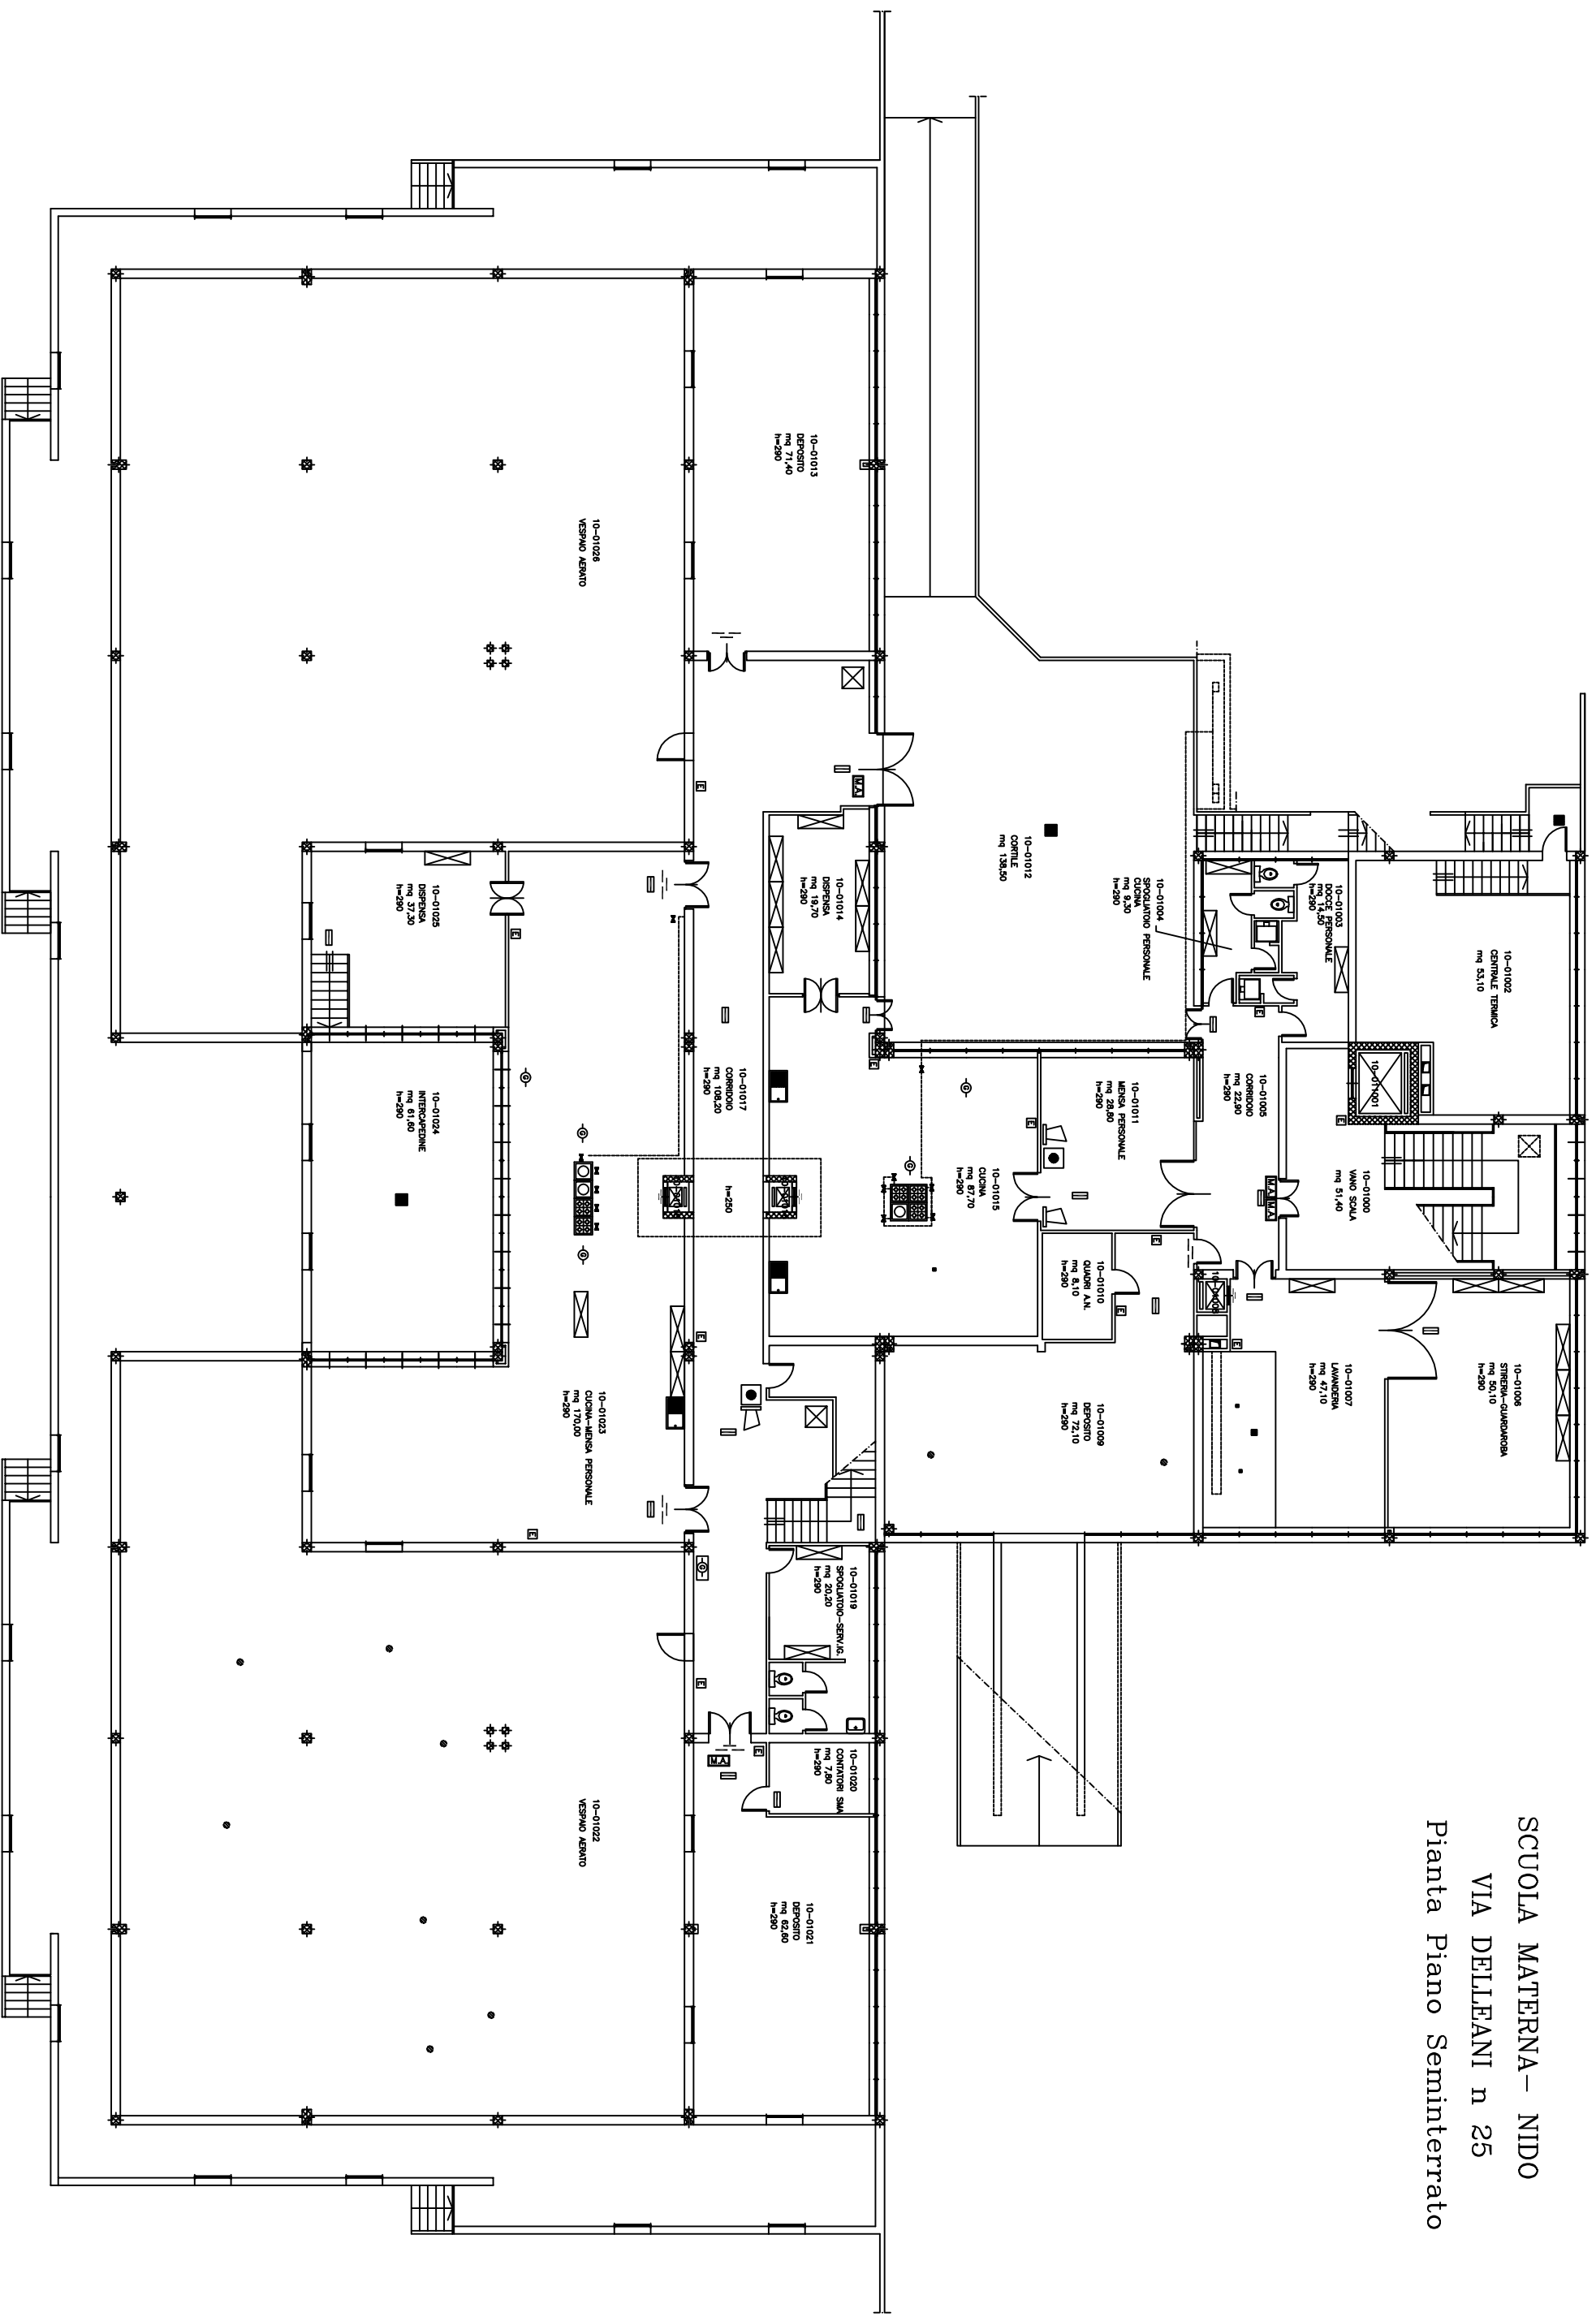




SCUOLA MATERNA - NIDO
VIA DELLEANI n 25
Pianta Piano Rialzato

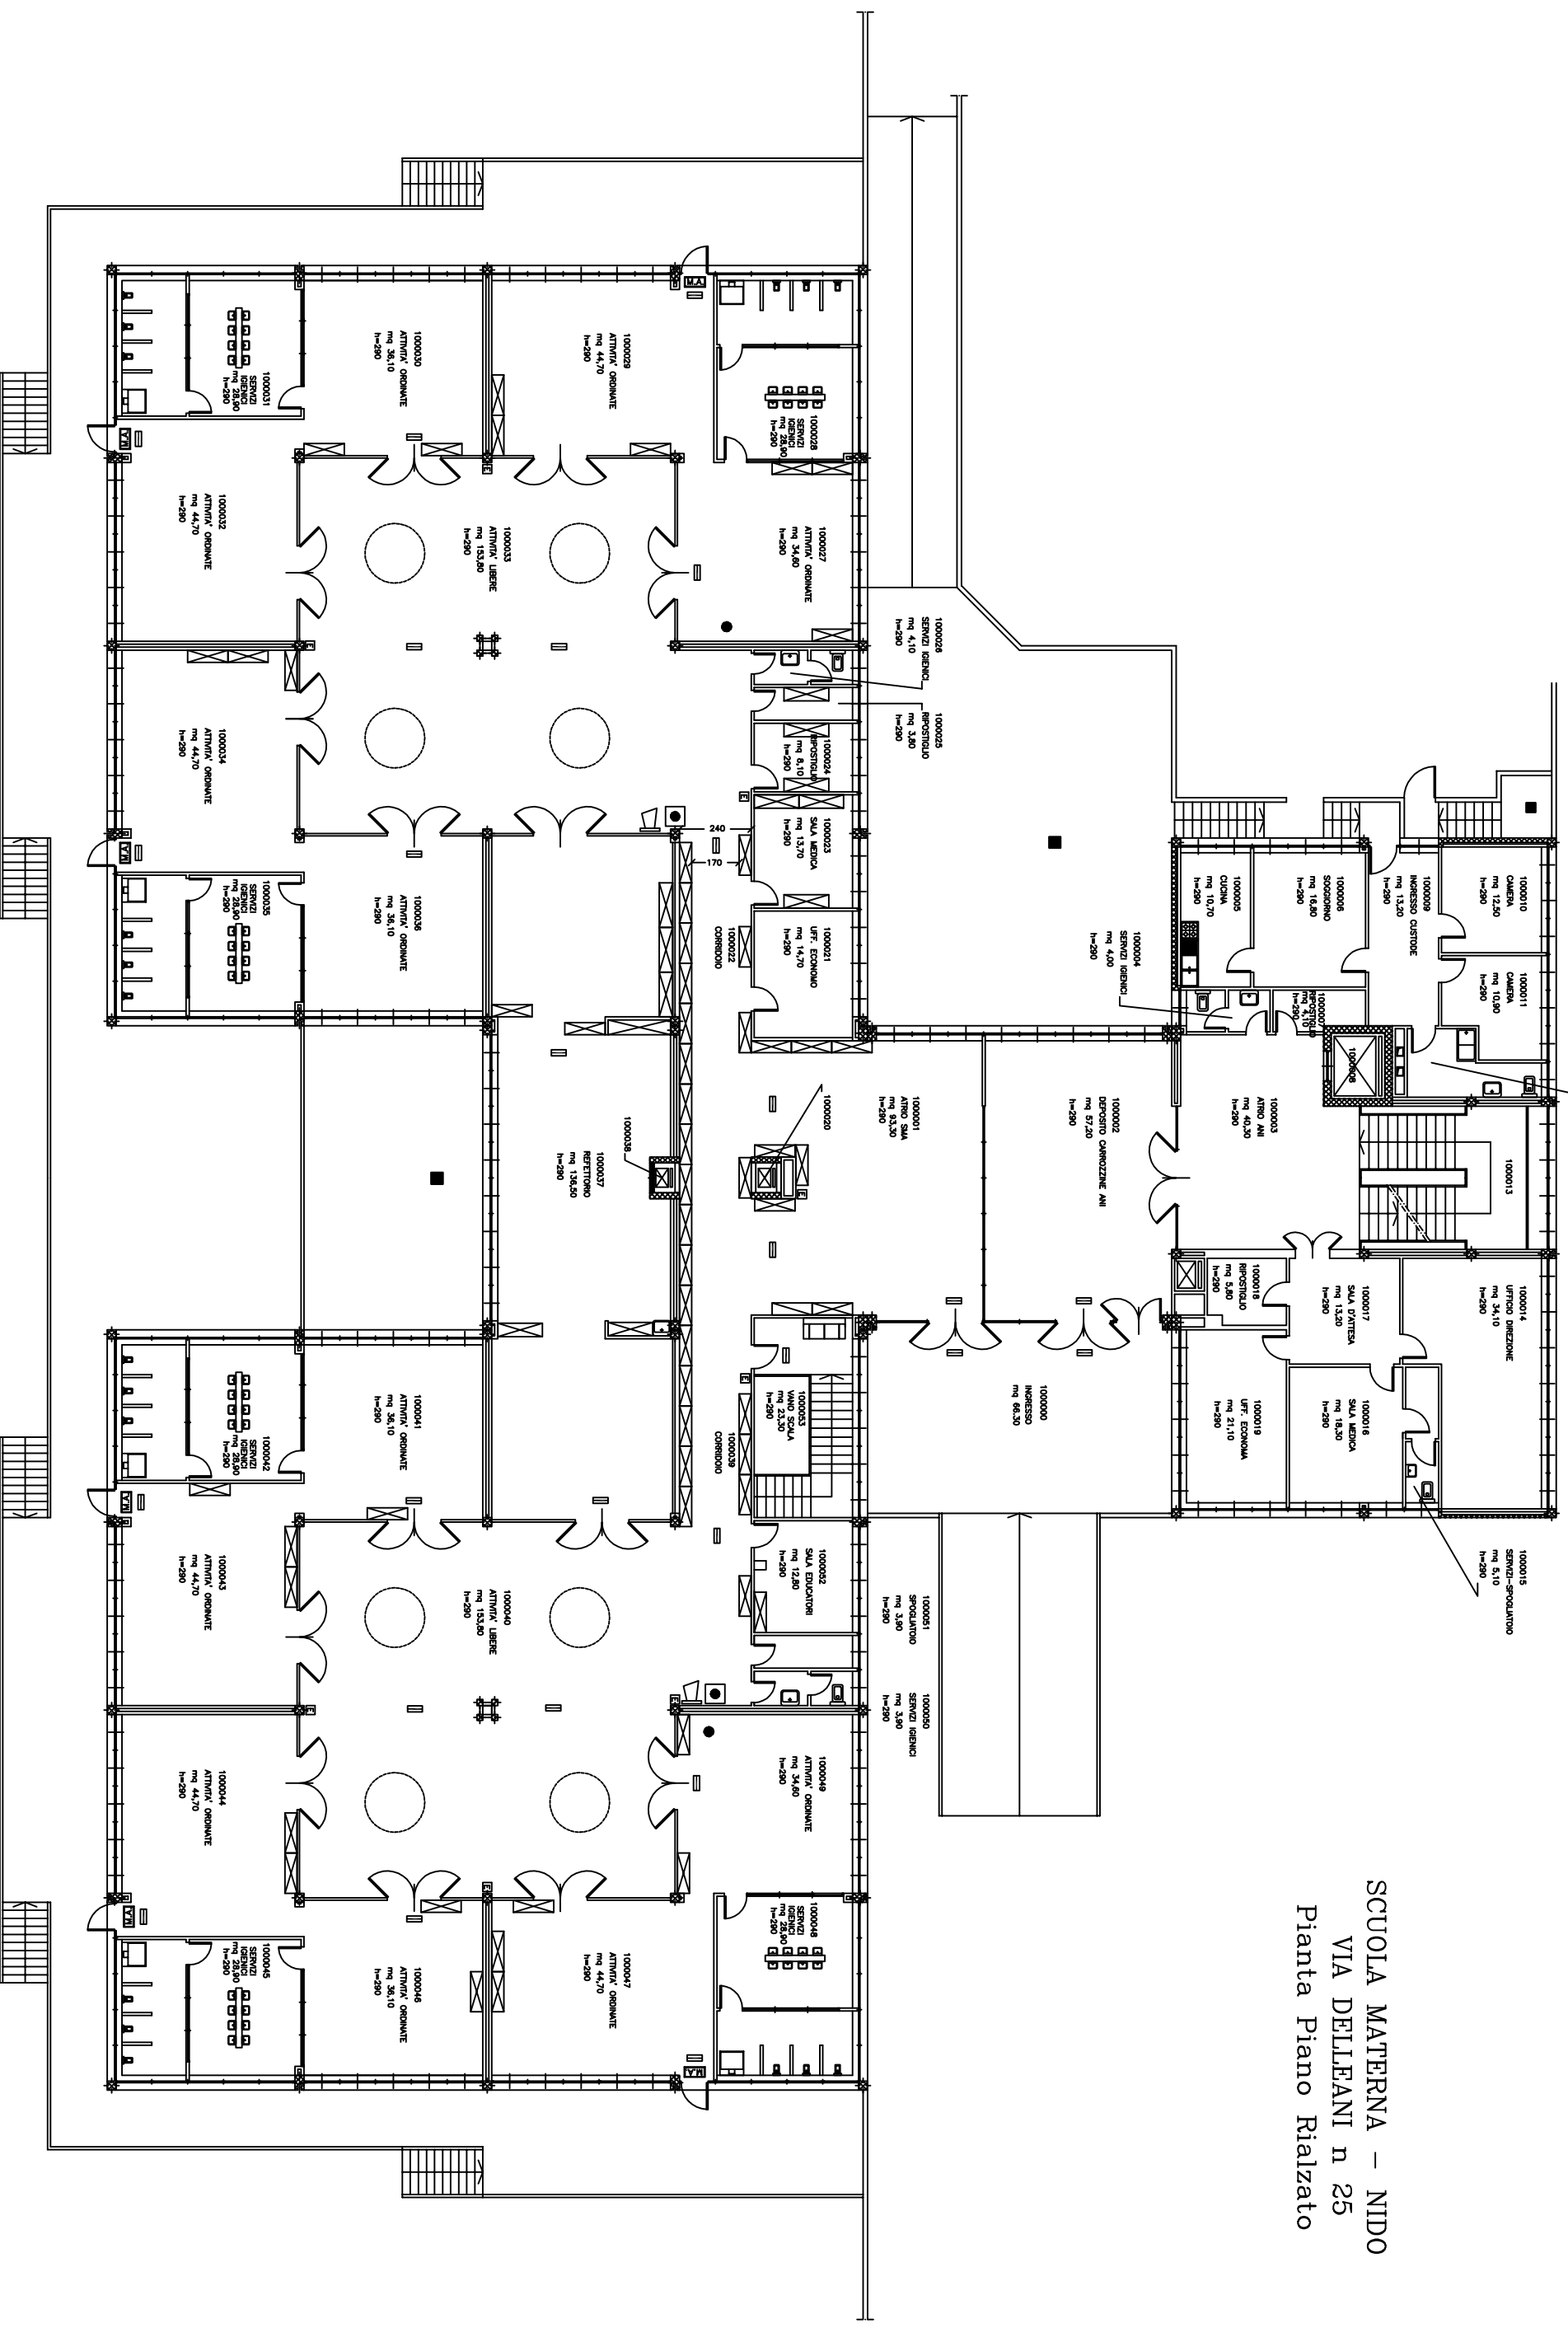


SCUOLA MATERNA – ANI
VIA DELLEANI n 25
Pianta Piano Primo

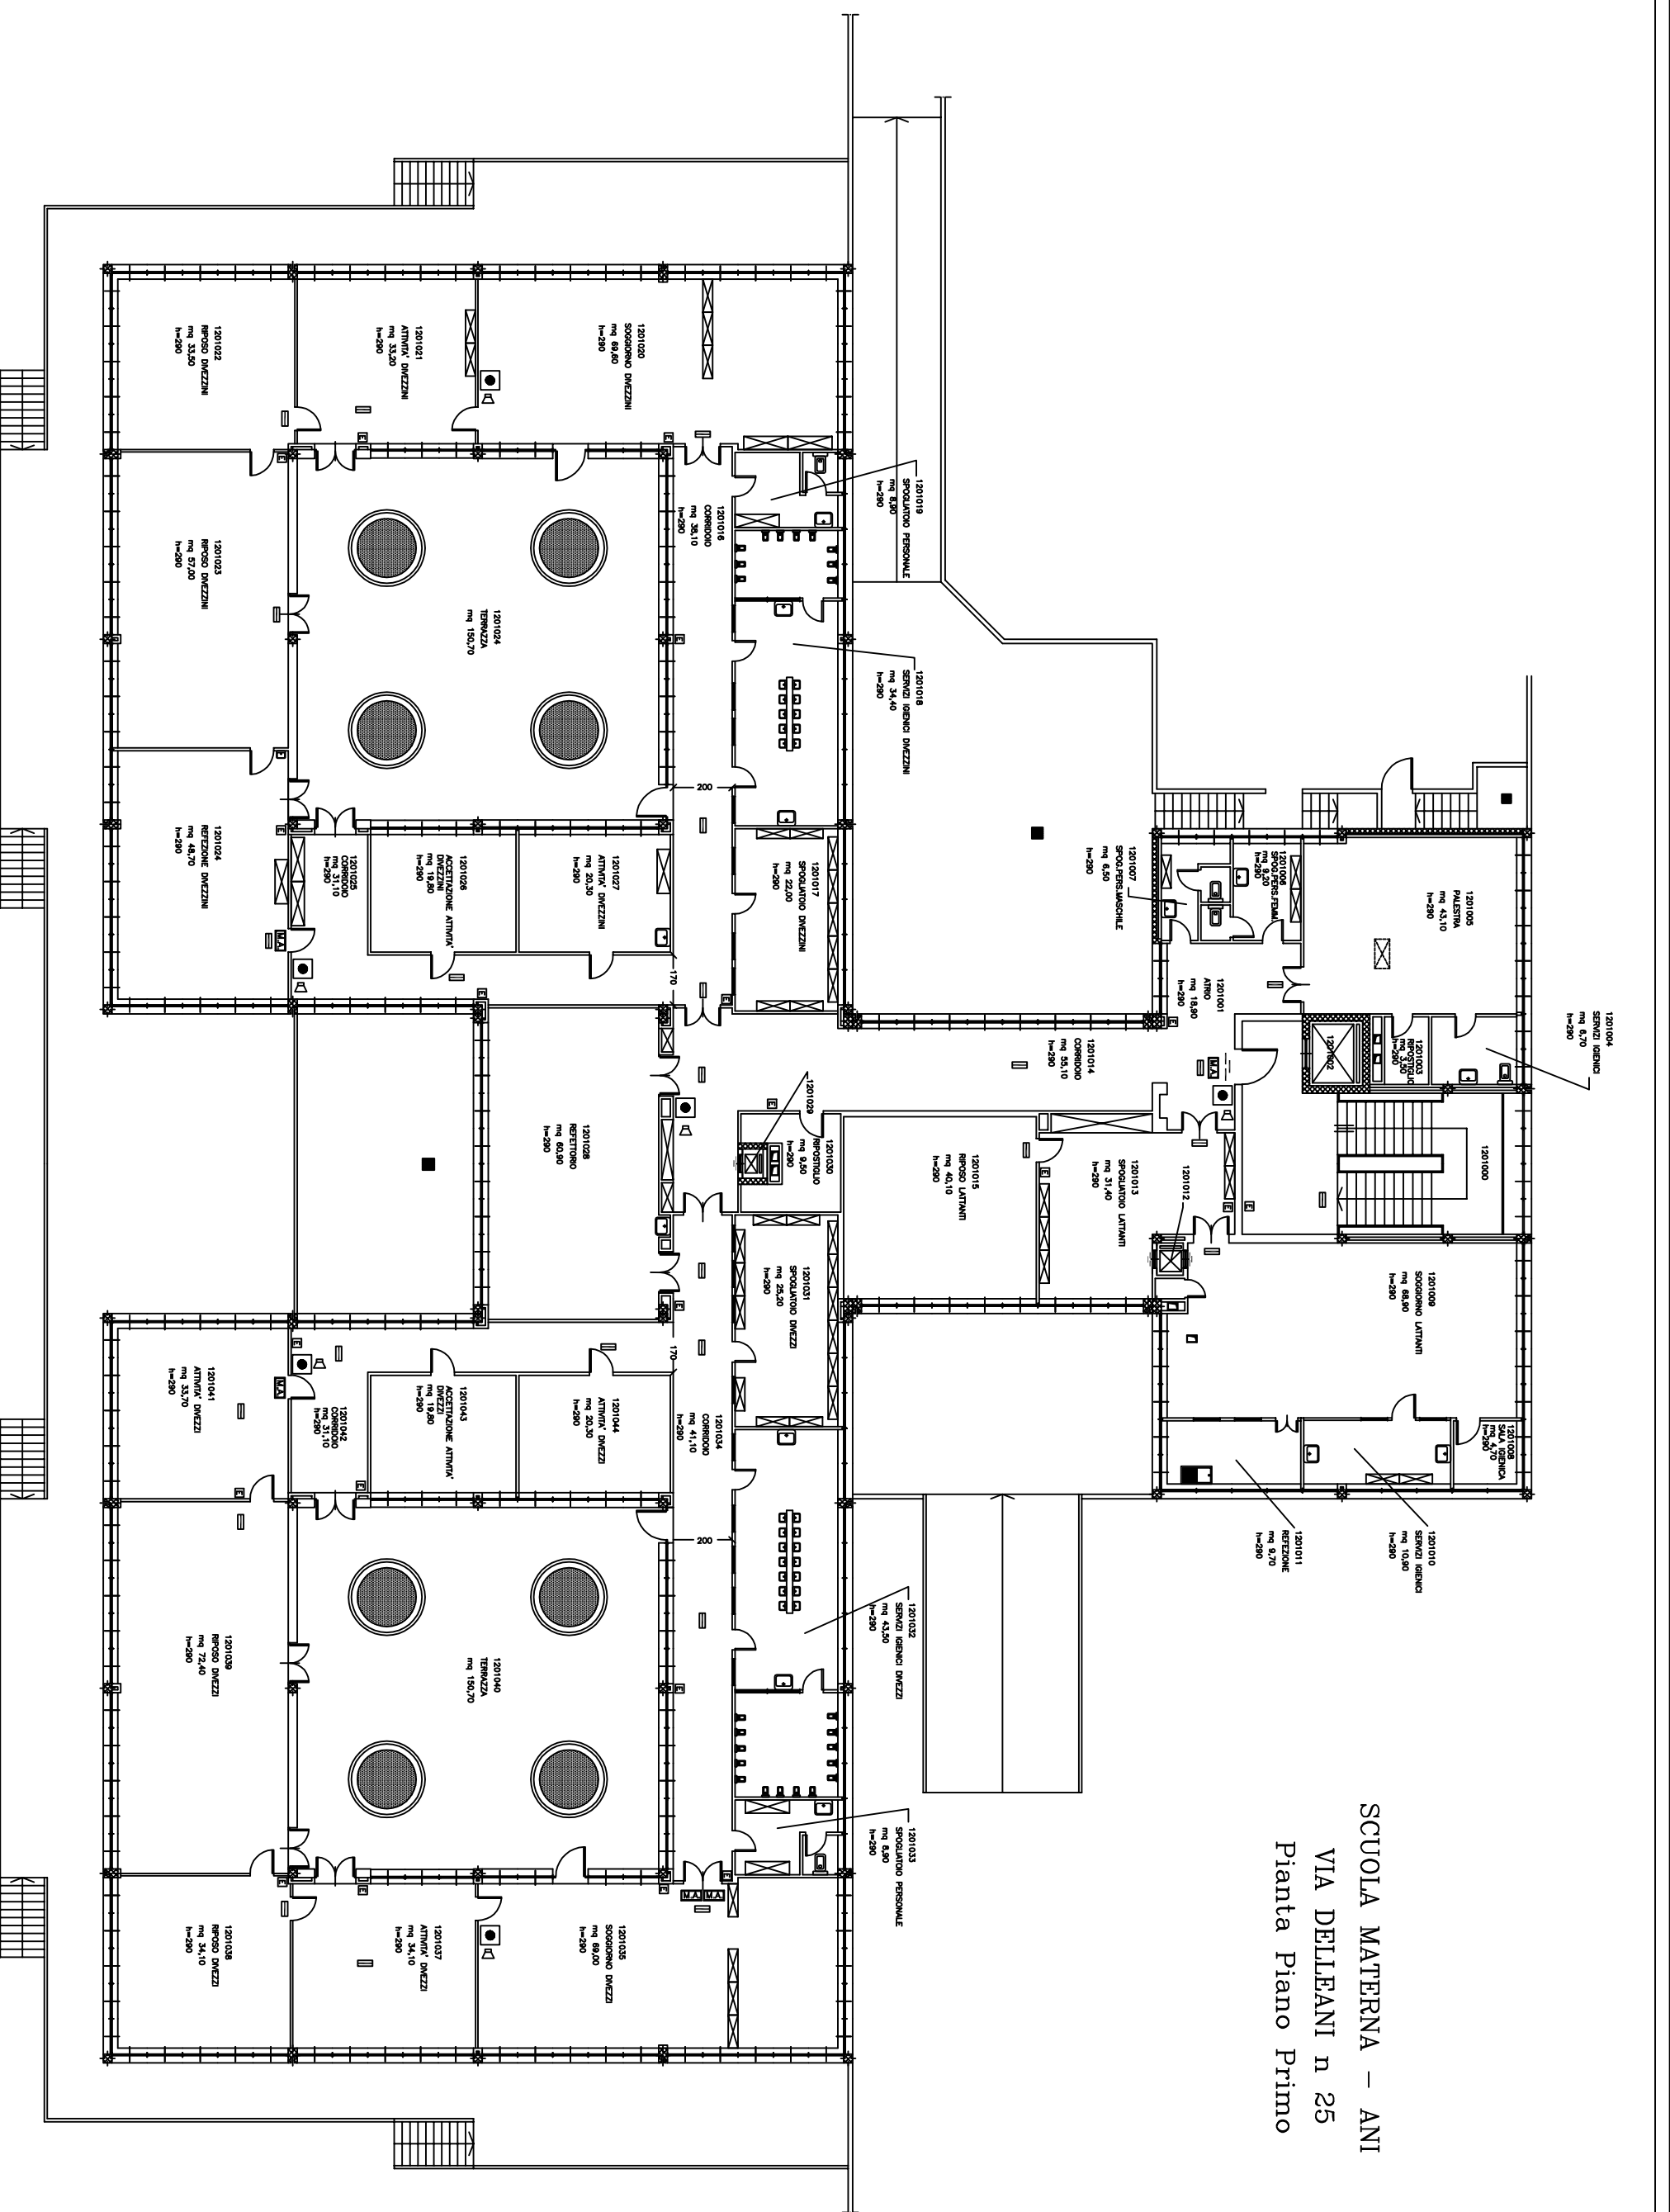



SCUOLA ELEMENTARE VIA DESTEFANIS 20 PIANTA PIANO PRIMO

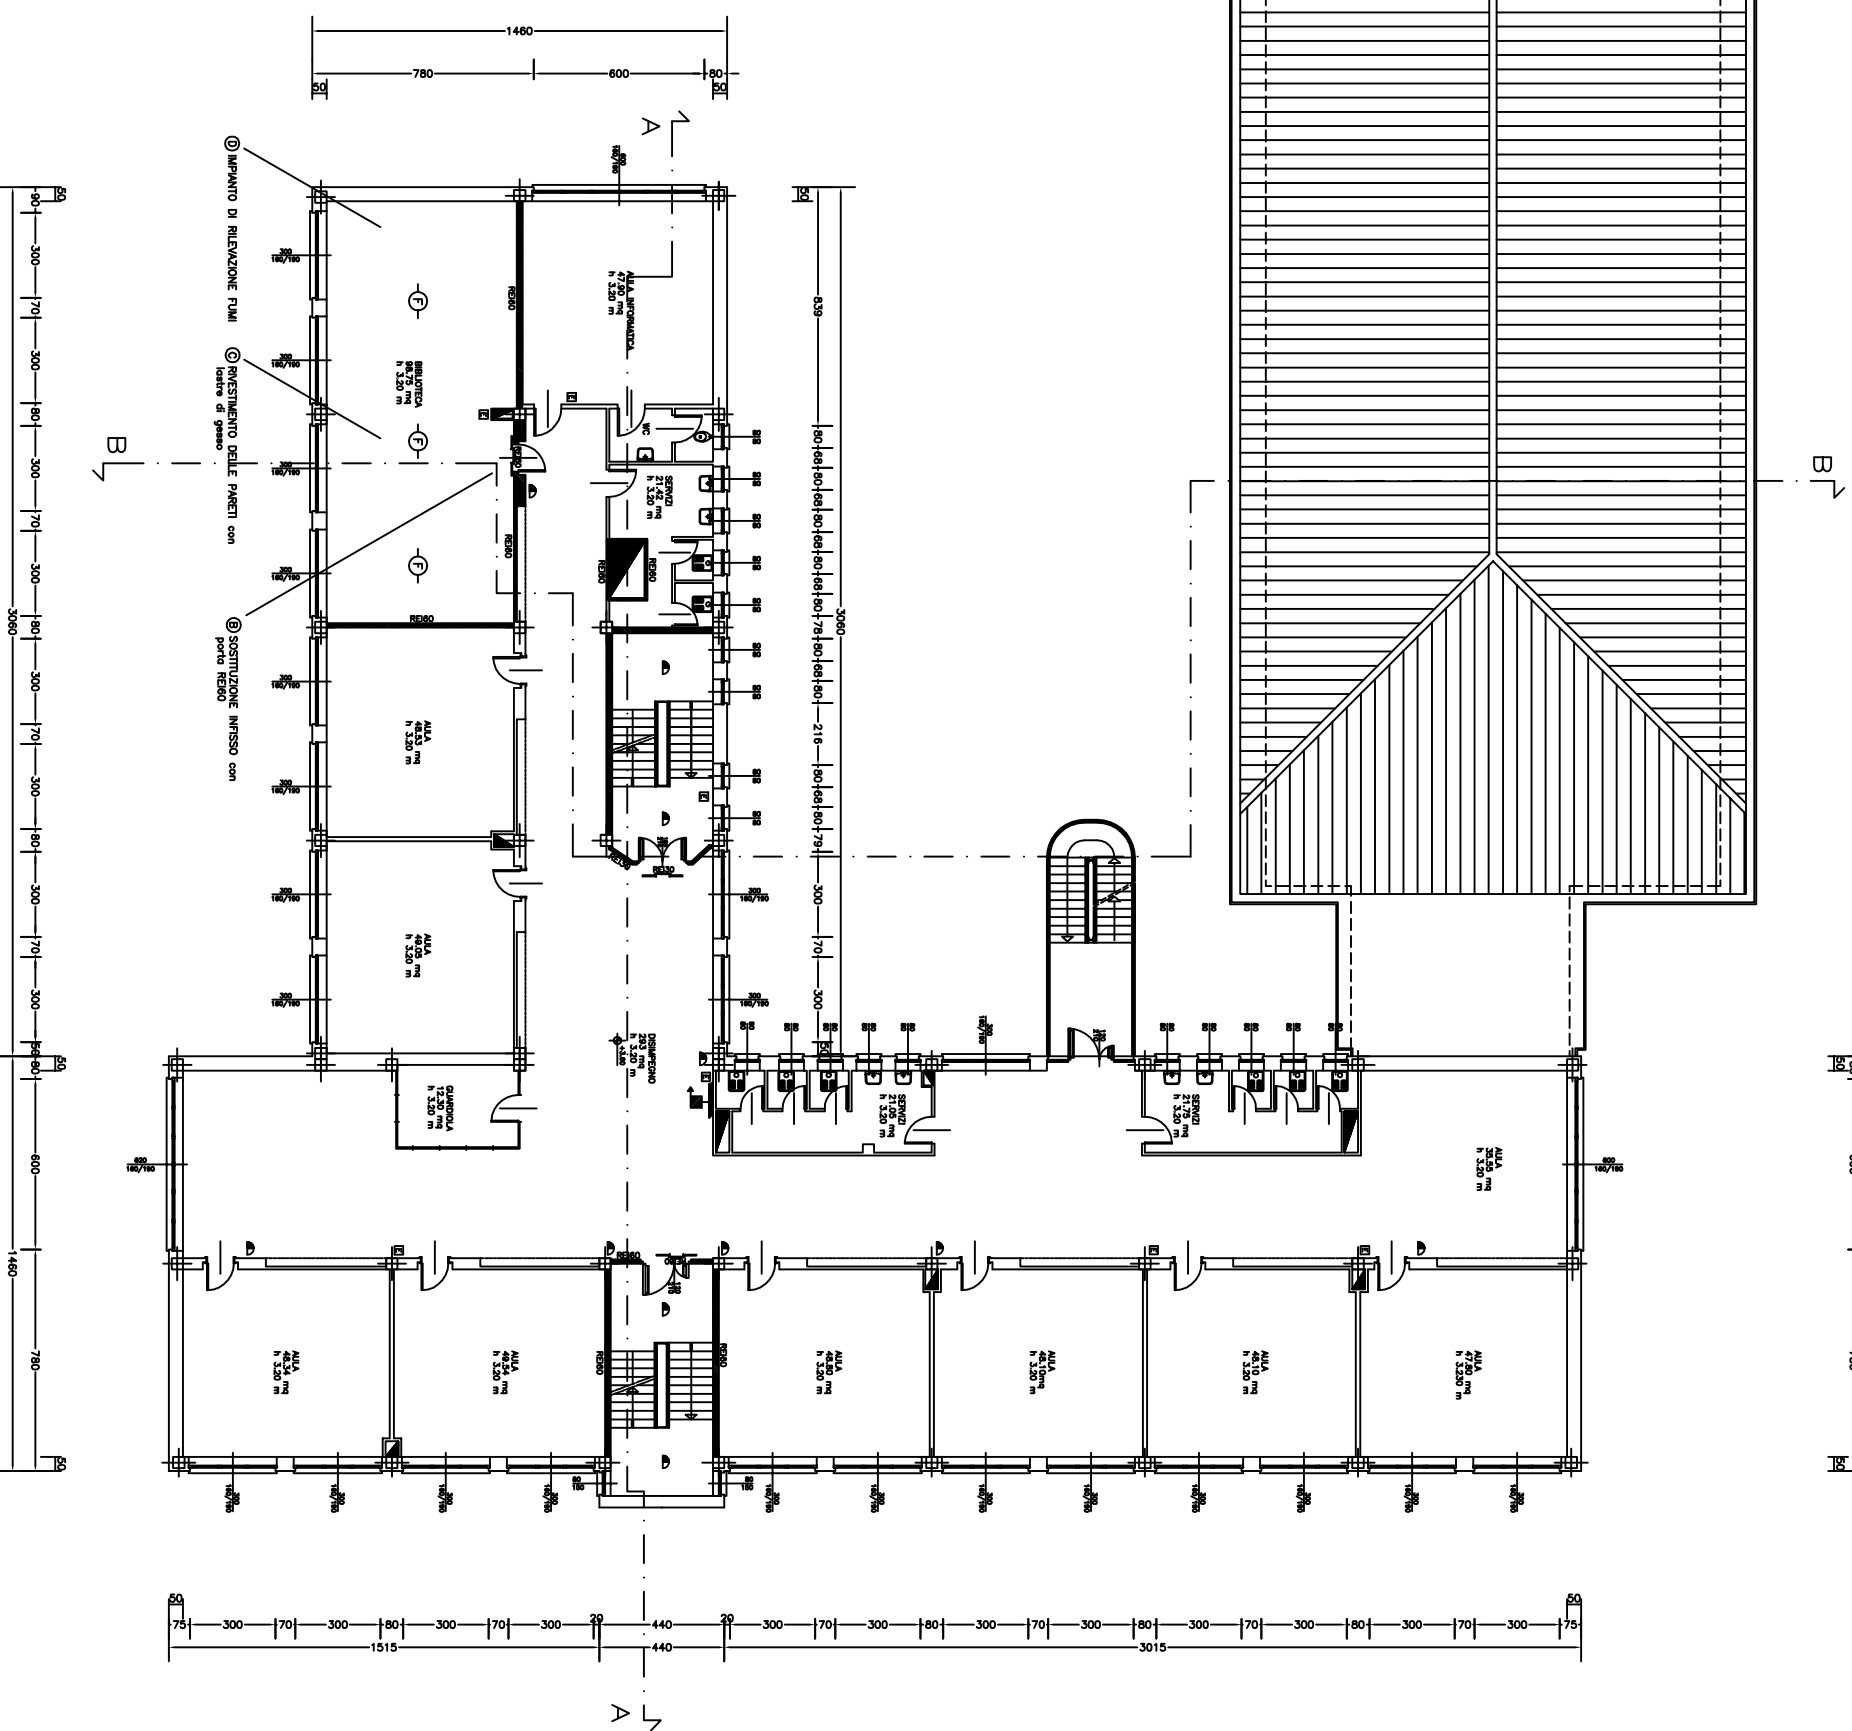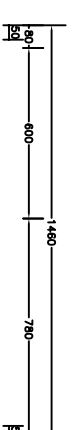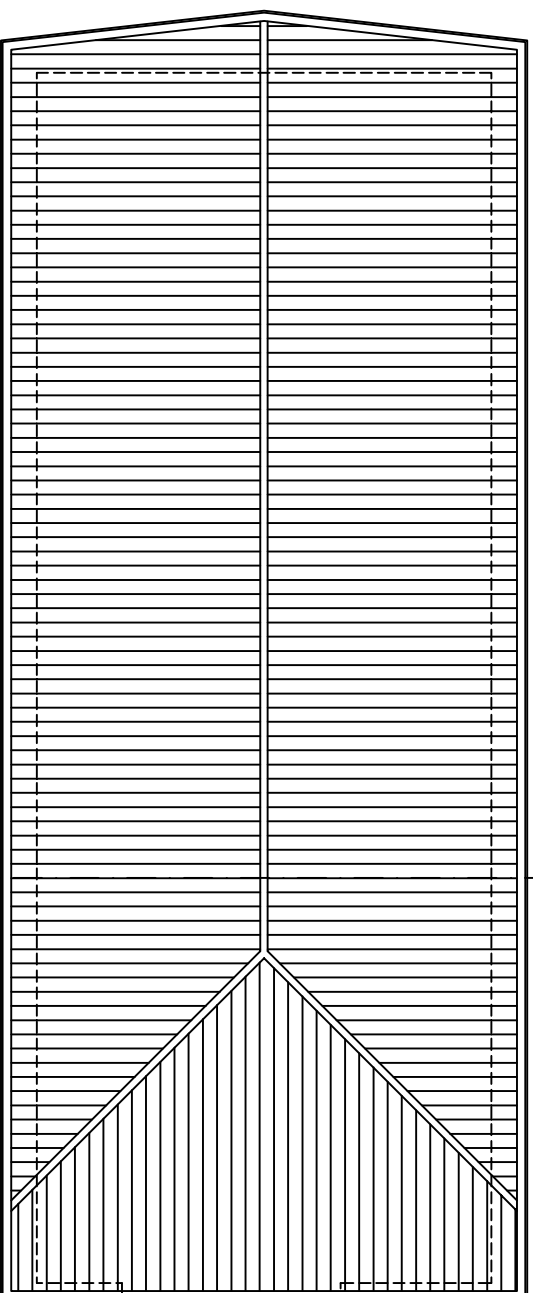


SCUOLA ELEMENTARE VIA DESTEFANIS 20 Pianta Piano Secondo

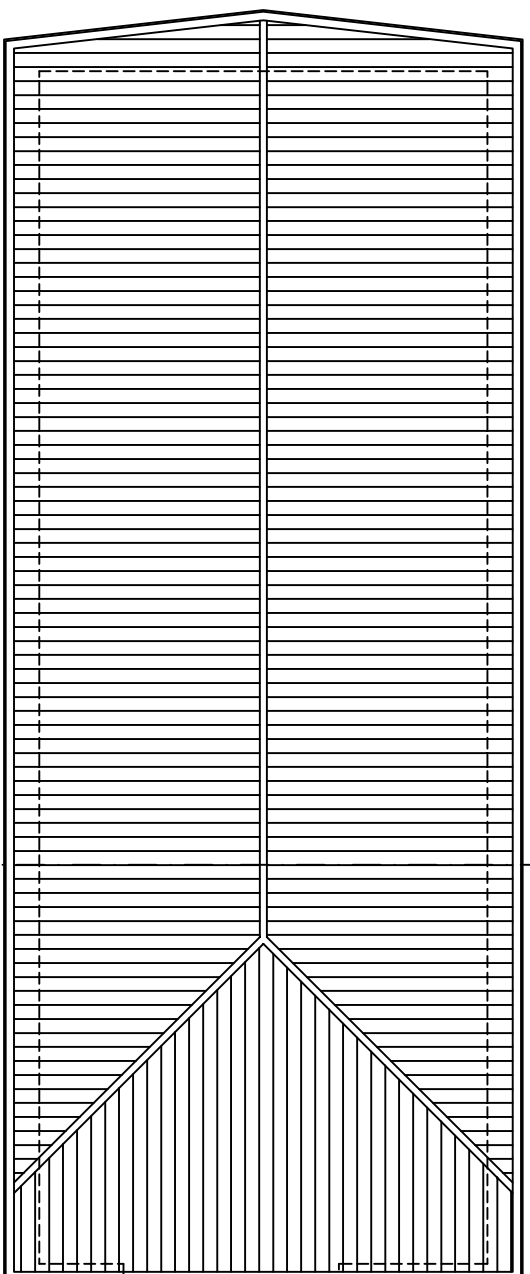


B-B

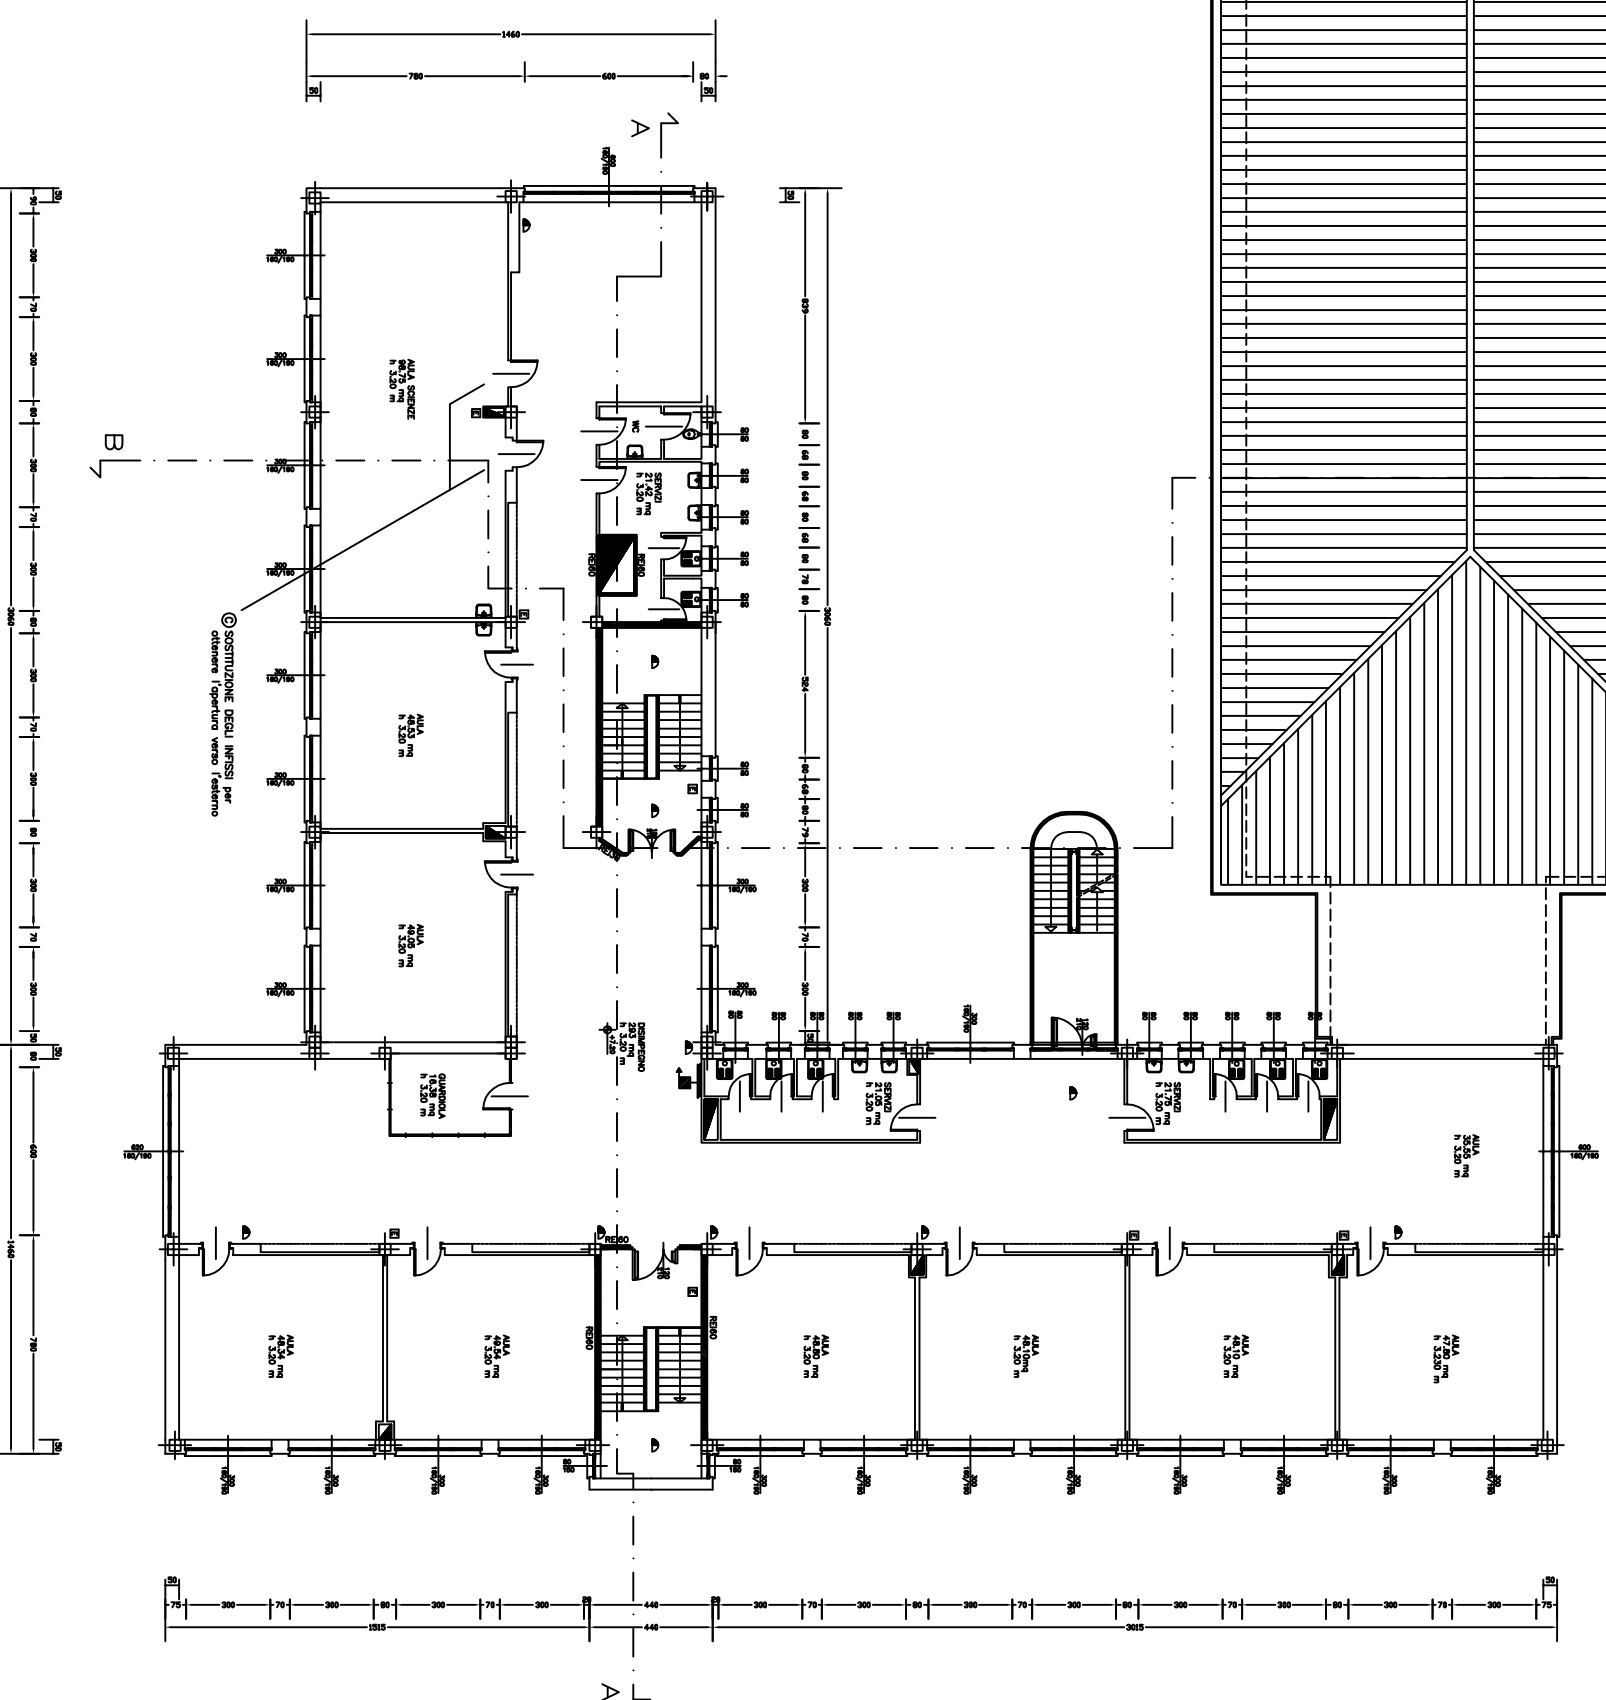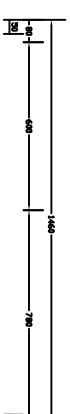


SCUOLA MEDIA PIAZZA GIACOMINI PIANO SEMINTERRATO-INTERRATO

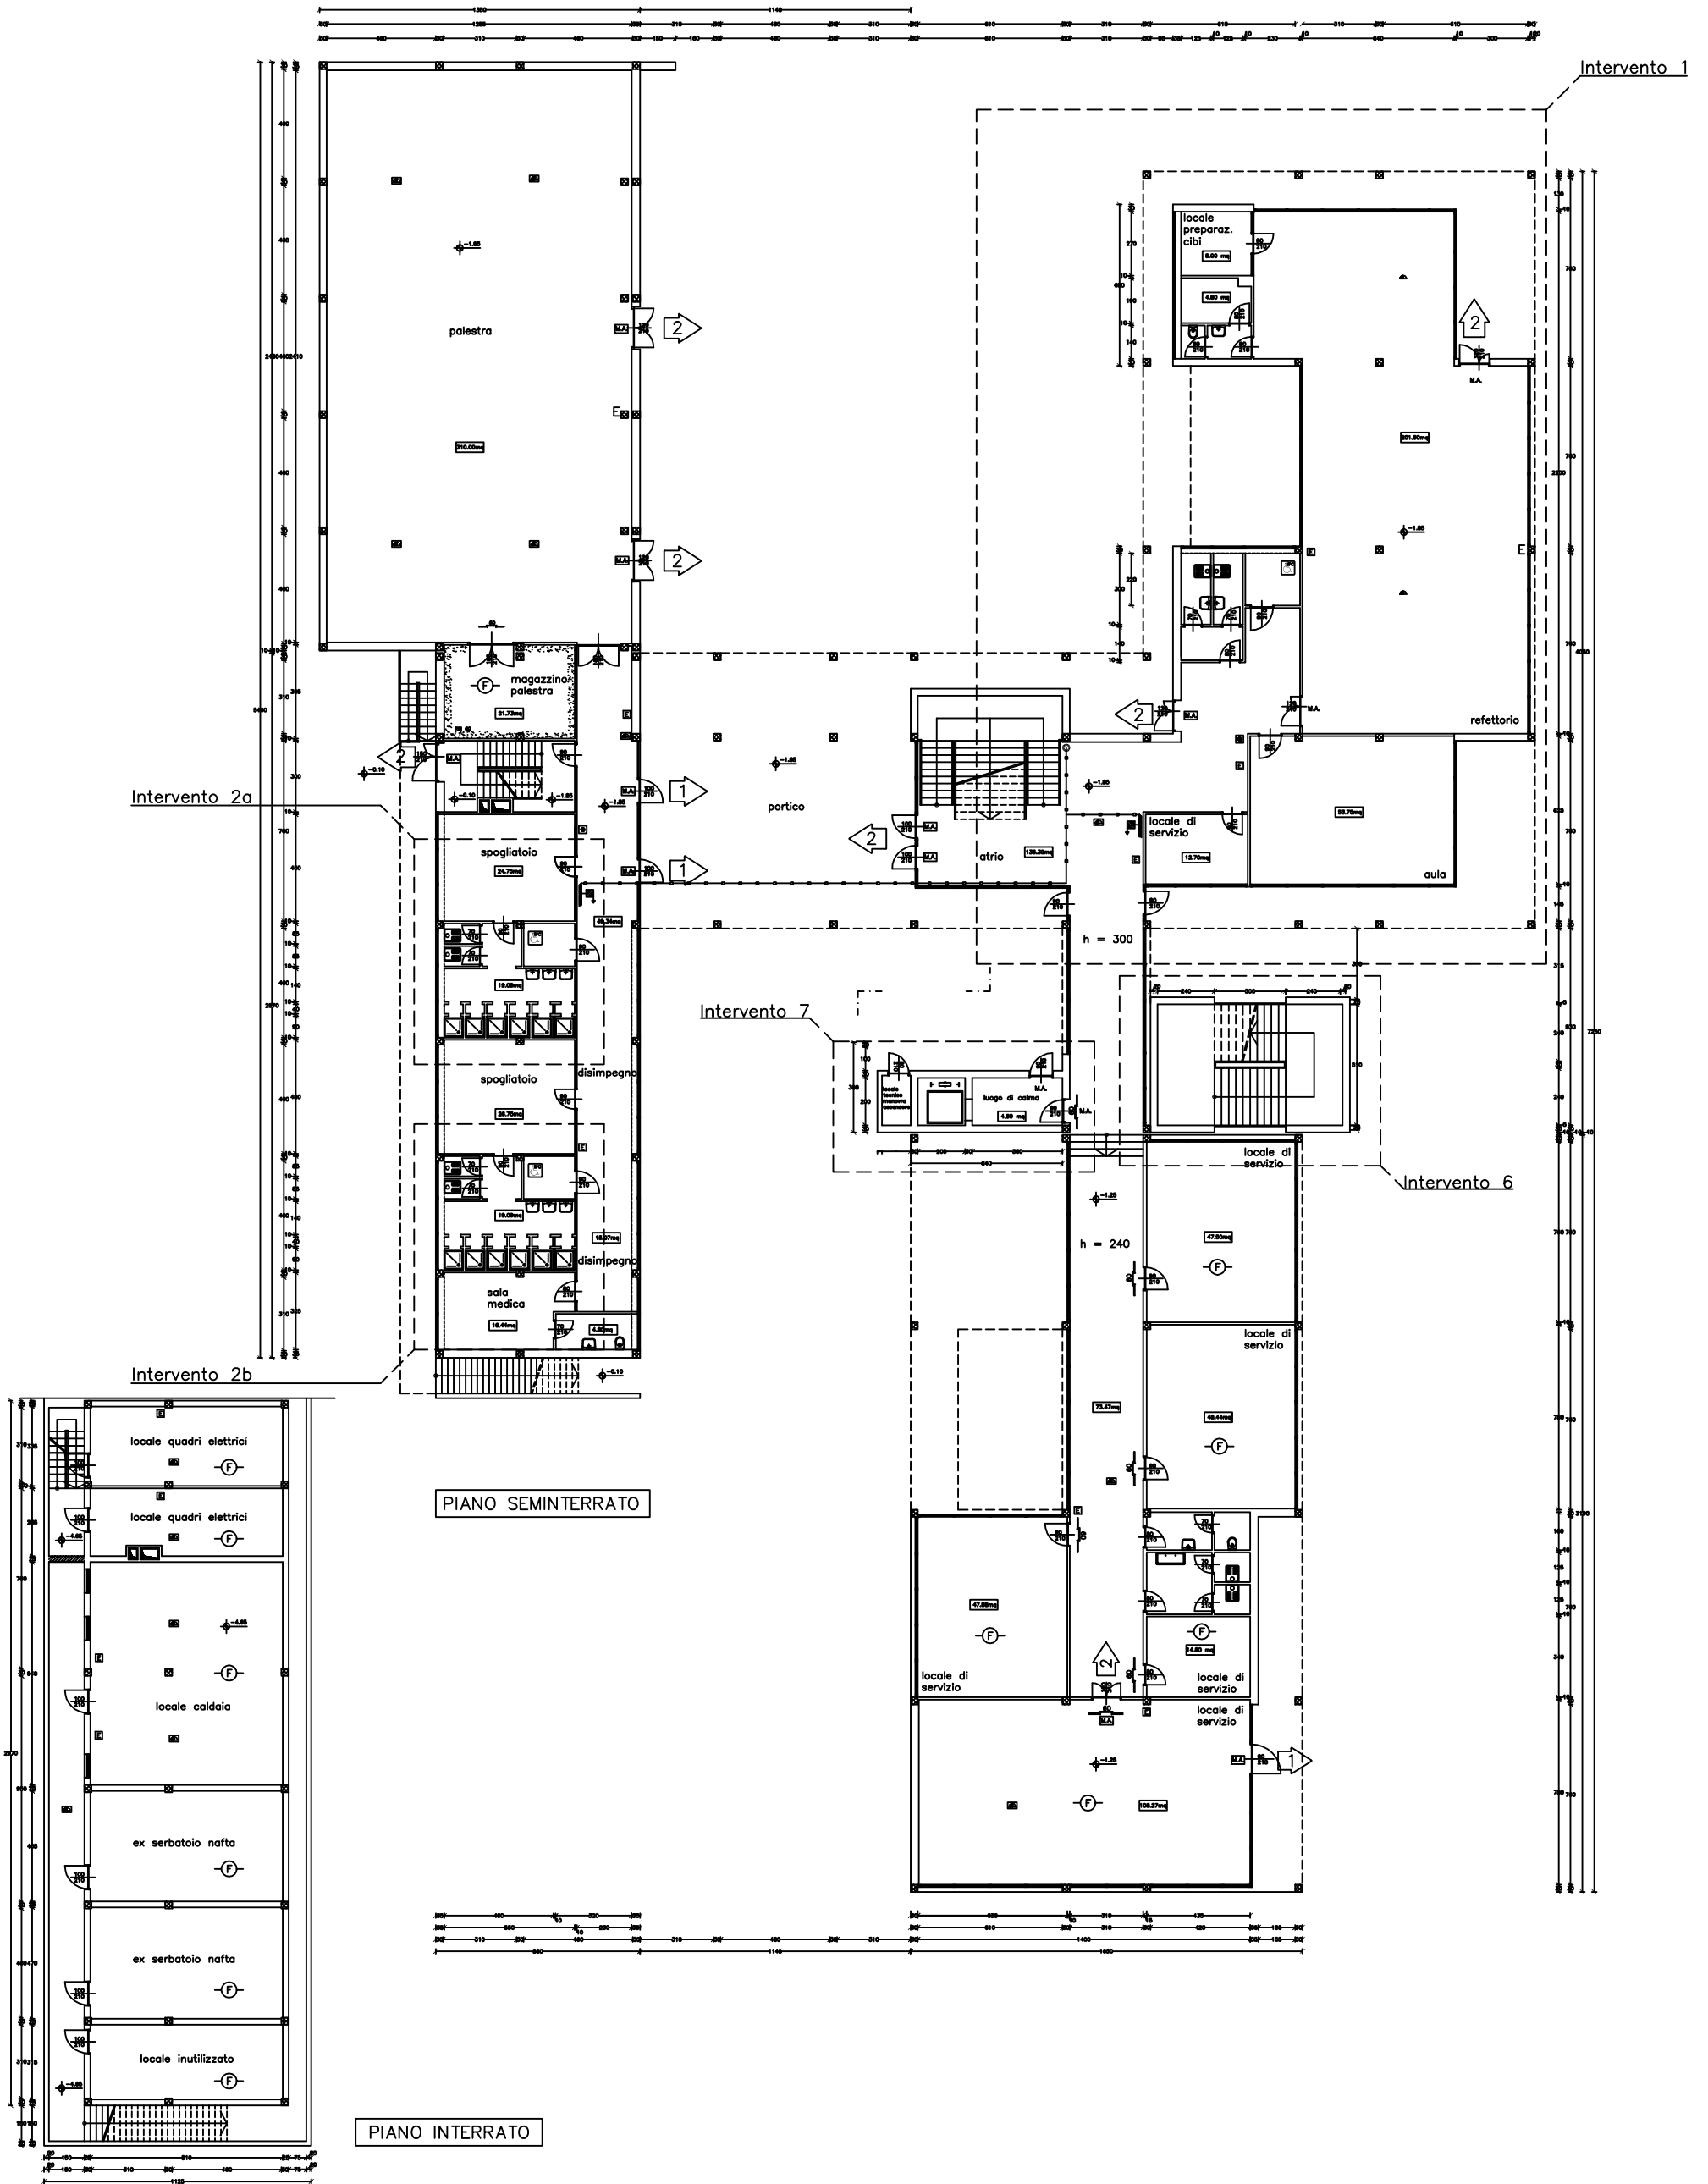



SCUOLA MEDIA PIAZZA GIACOMINI PIANO RIALZATO

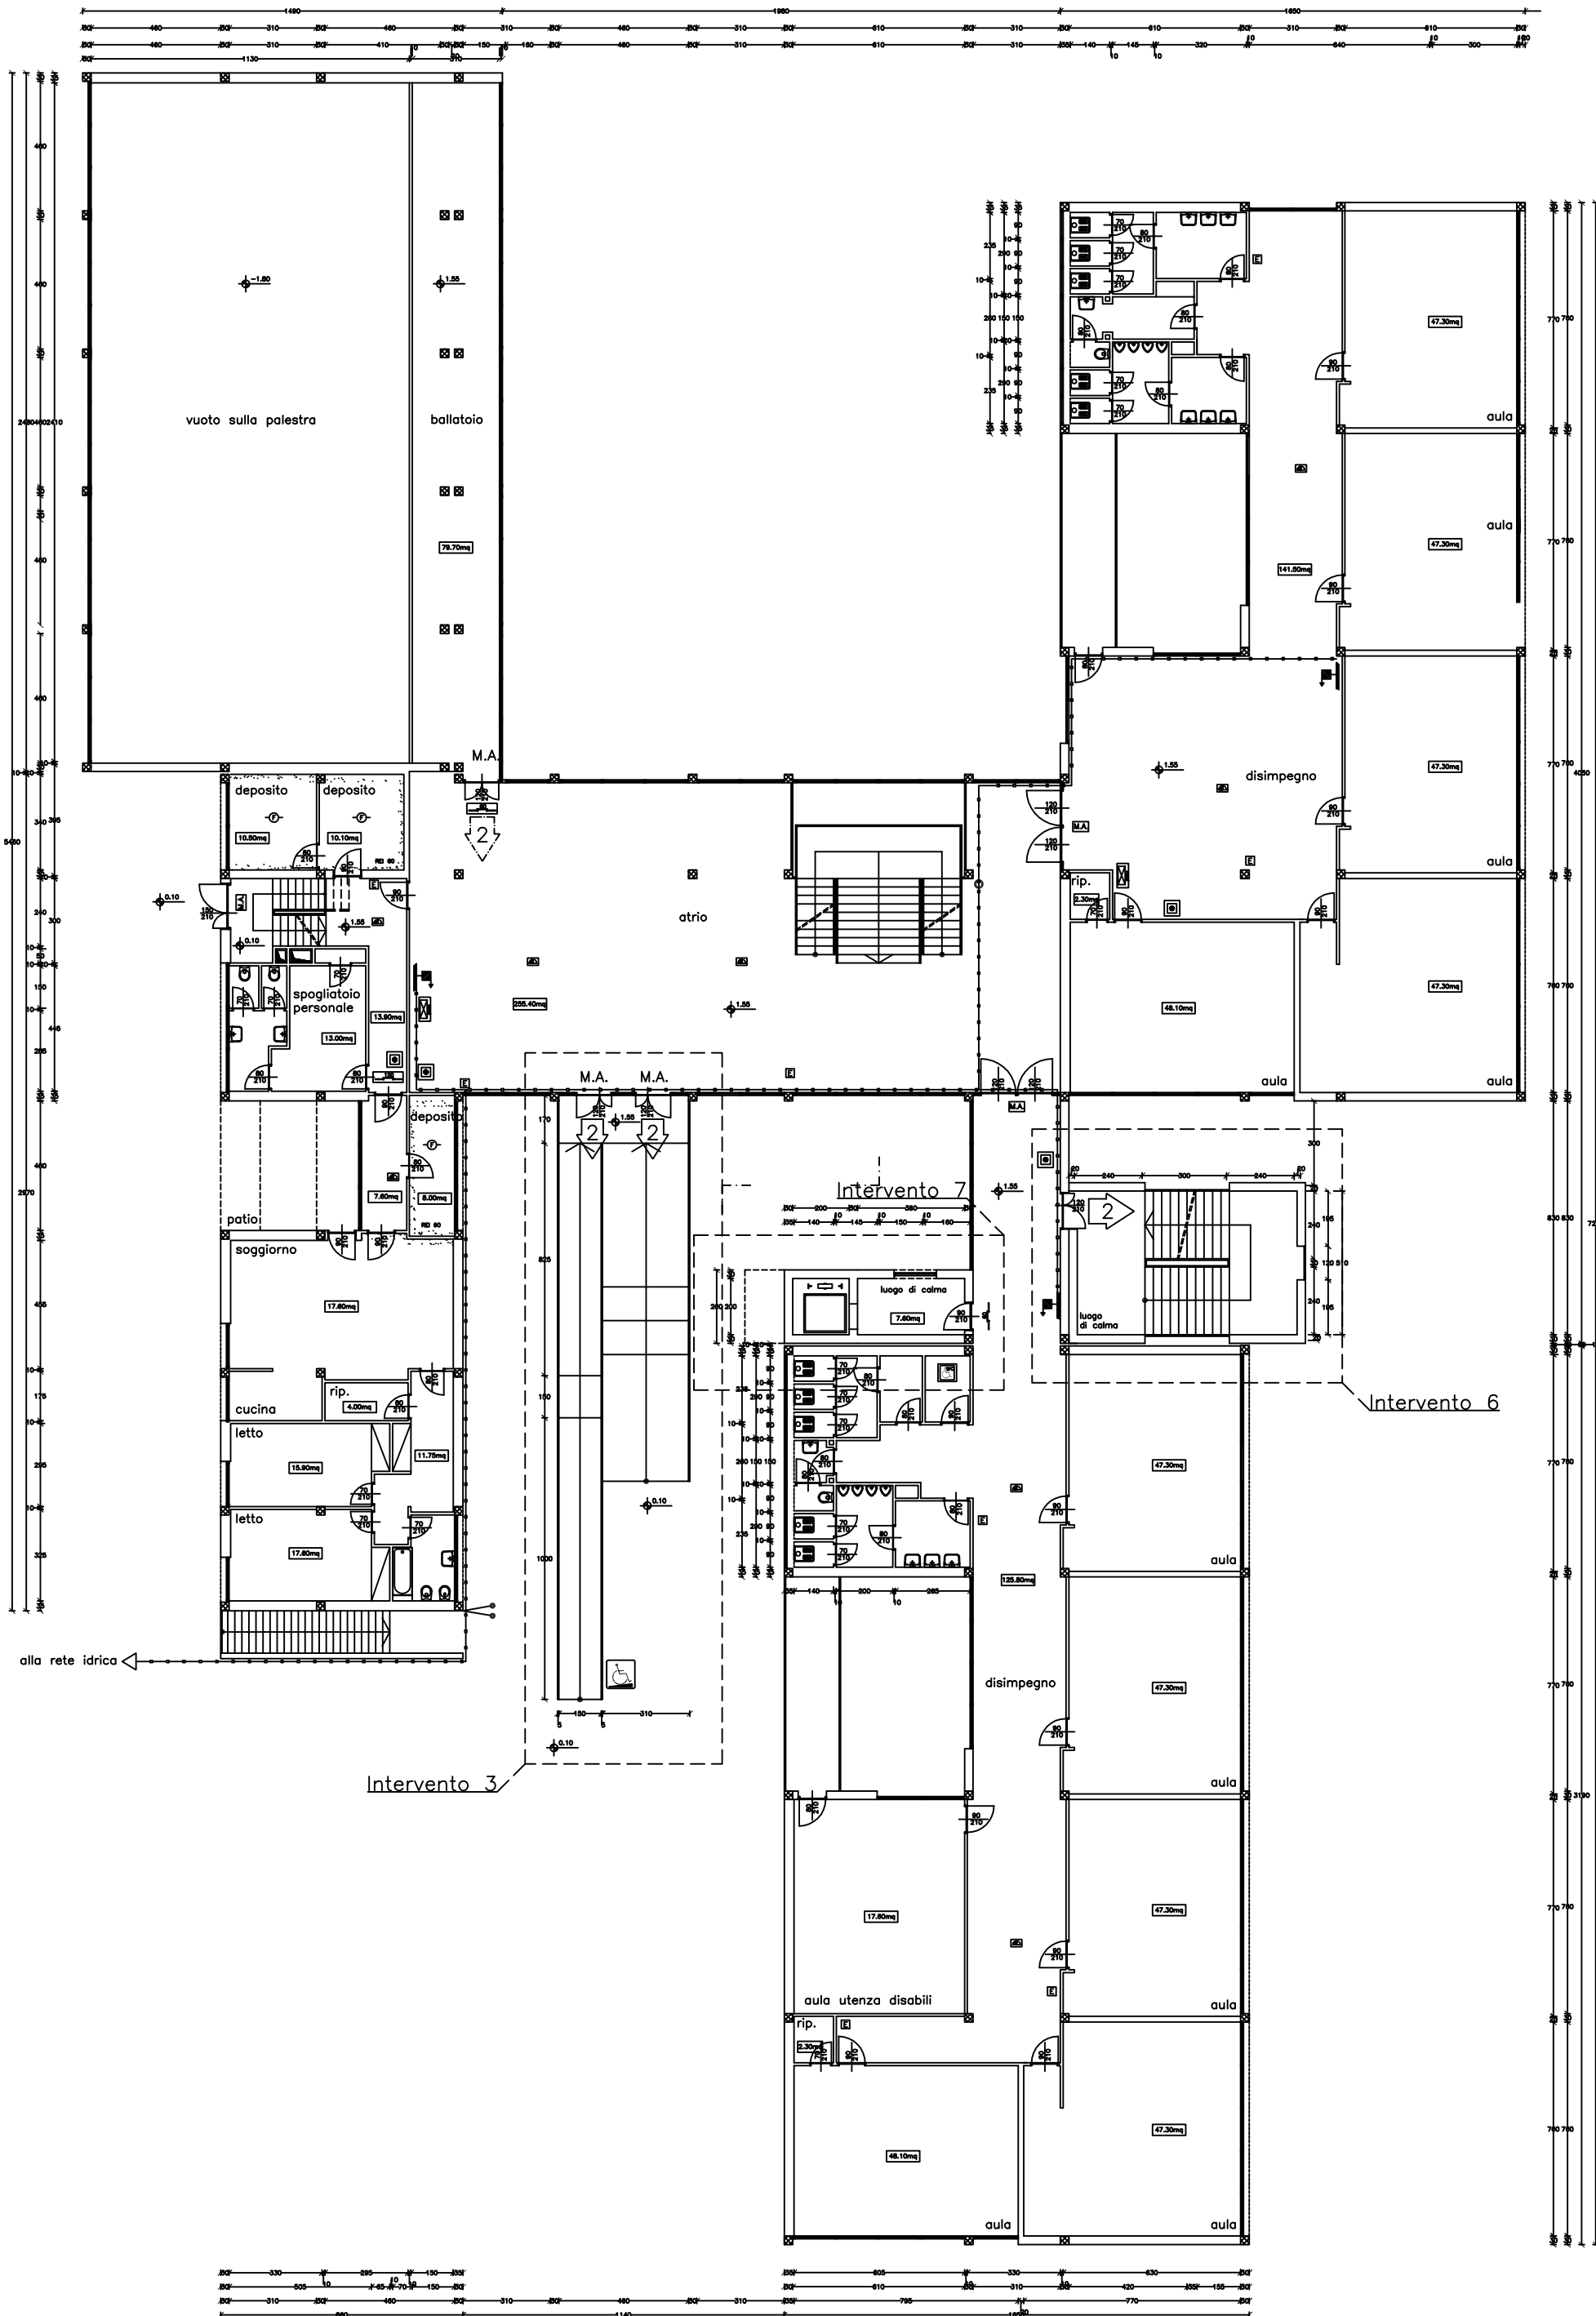


SCUOLA MEDIA PIAZZA GIACOMINI PRIMO PIANO

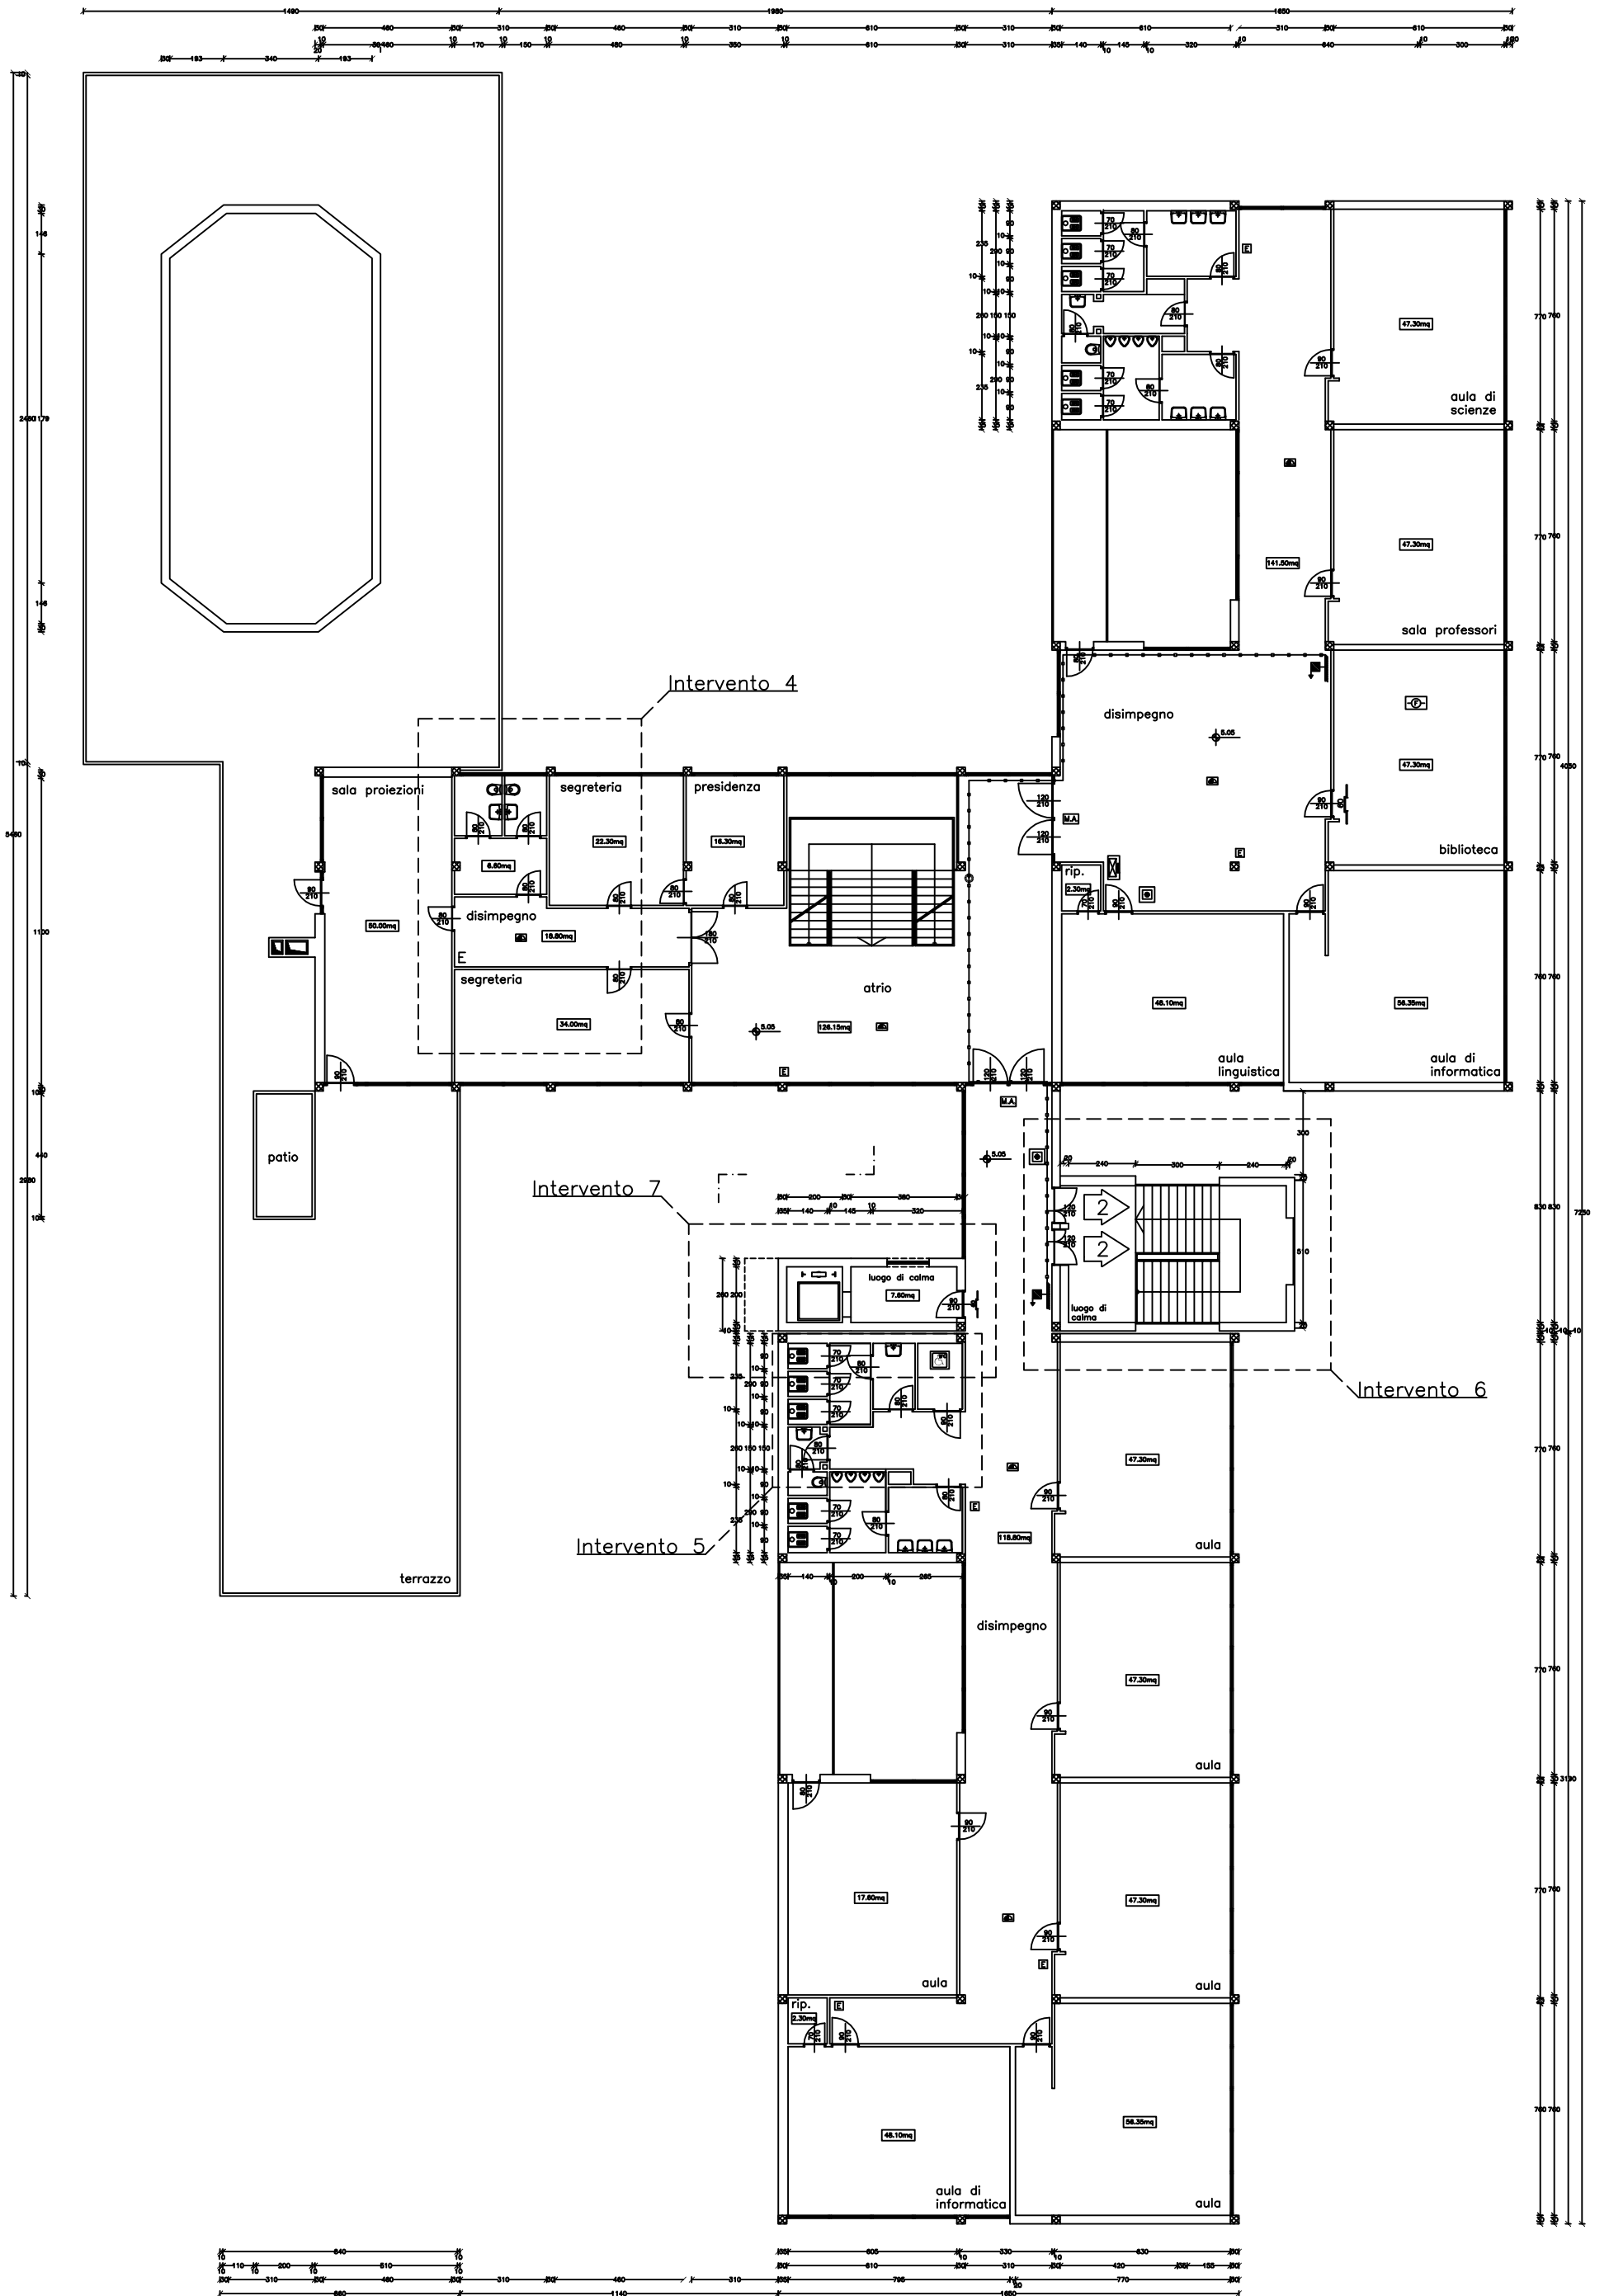


SCUOLA MATERNA - ANI VIA LUGARO n6 PIANO TERRA

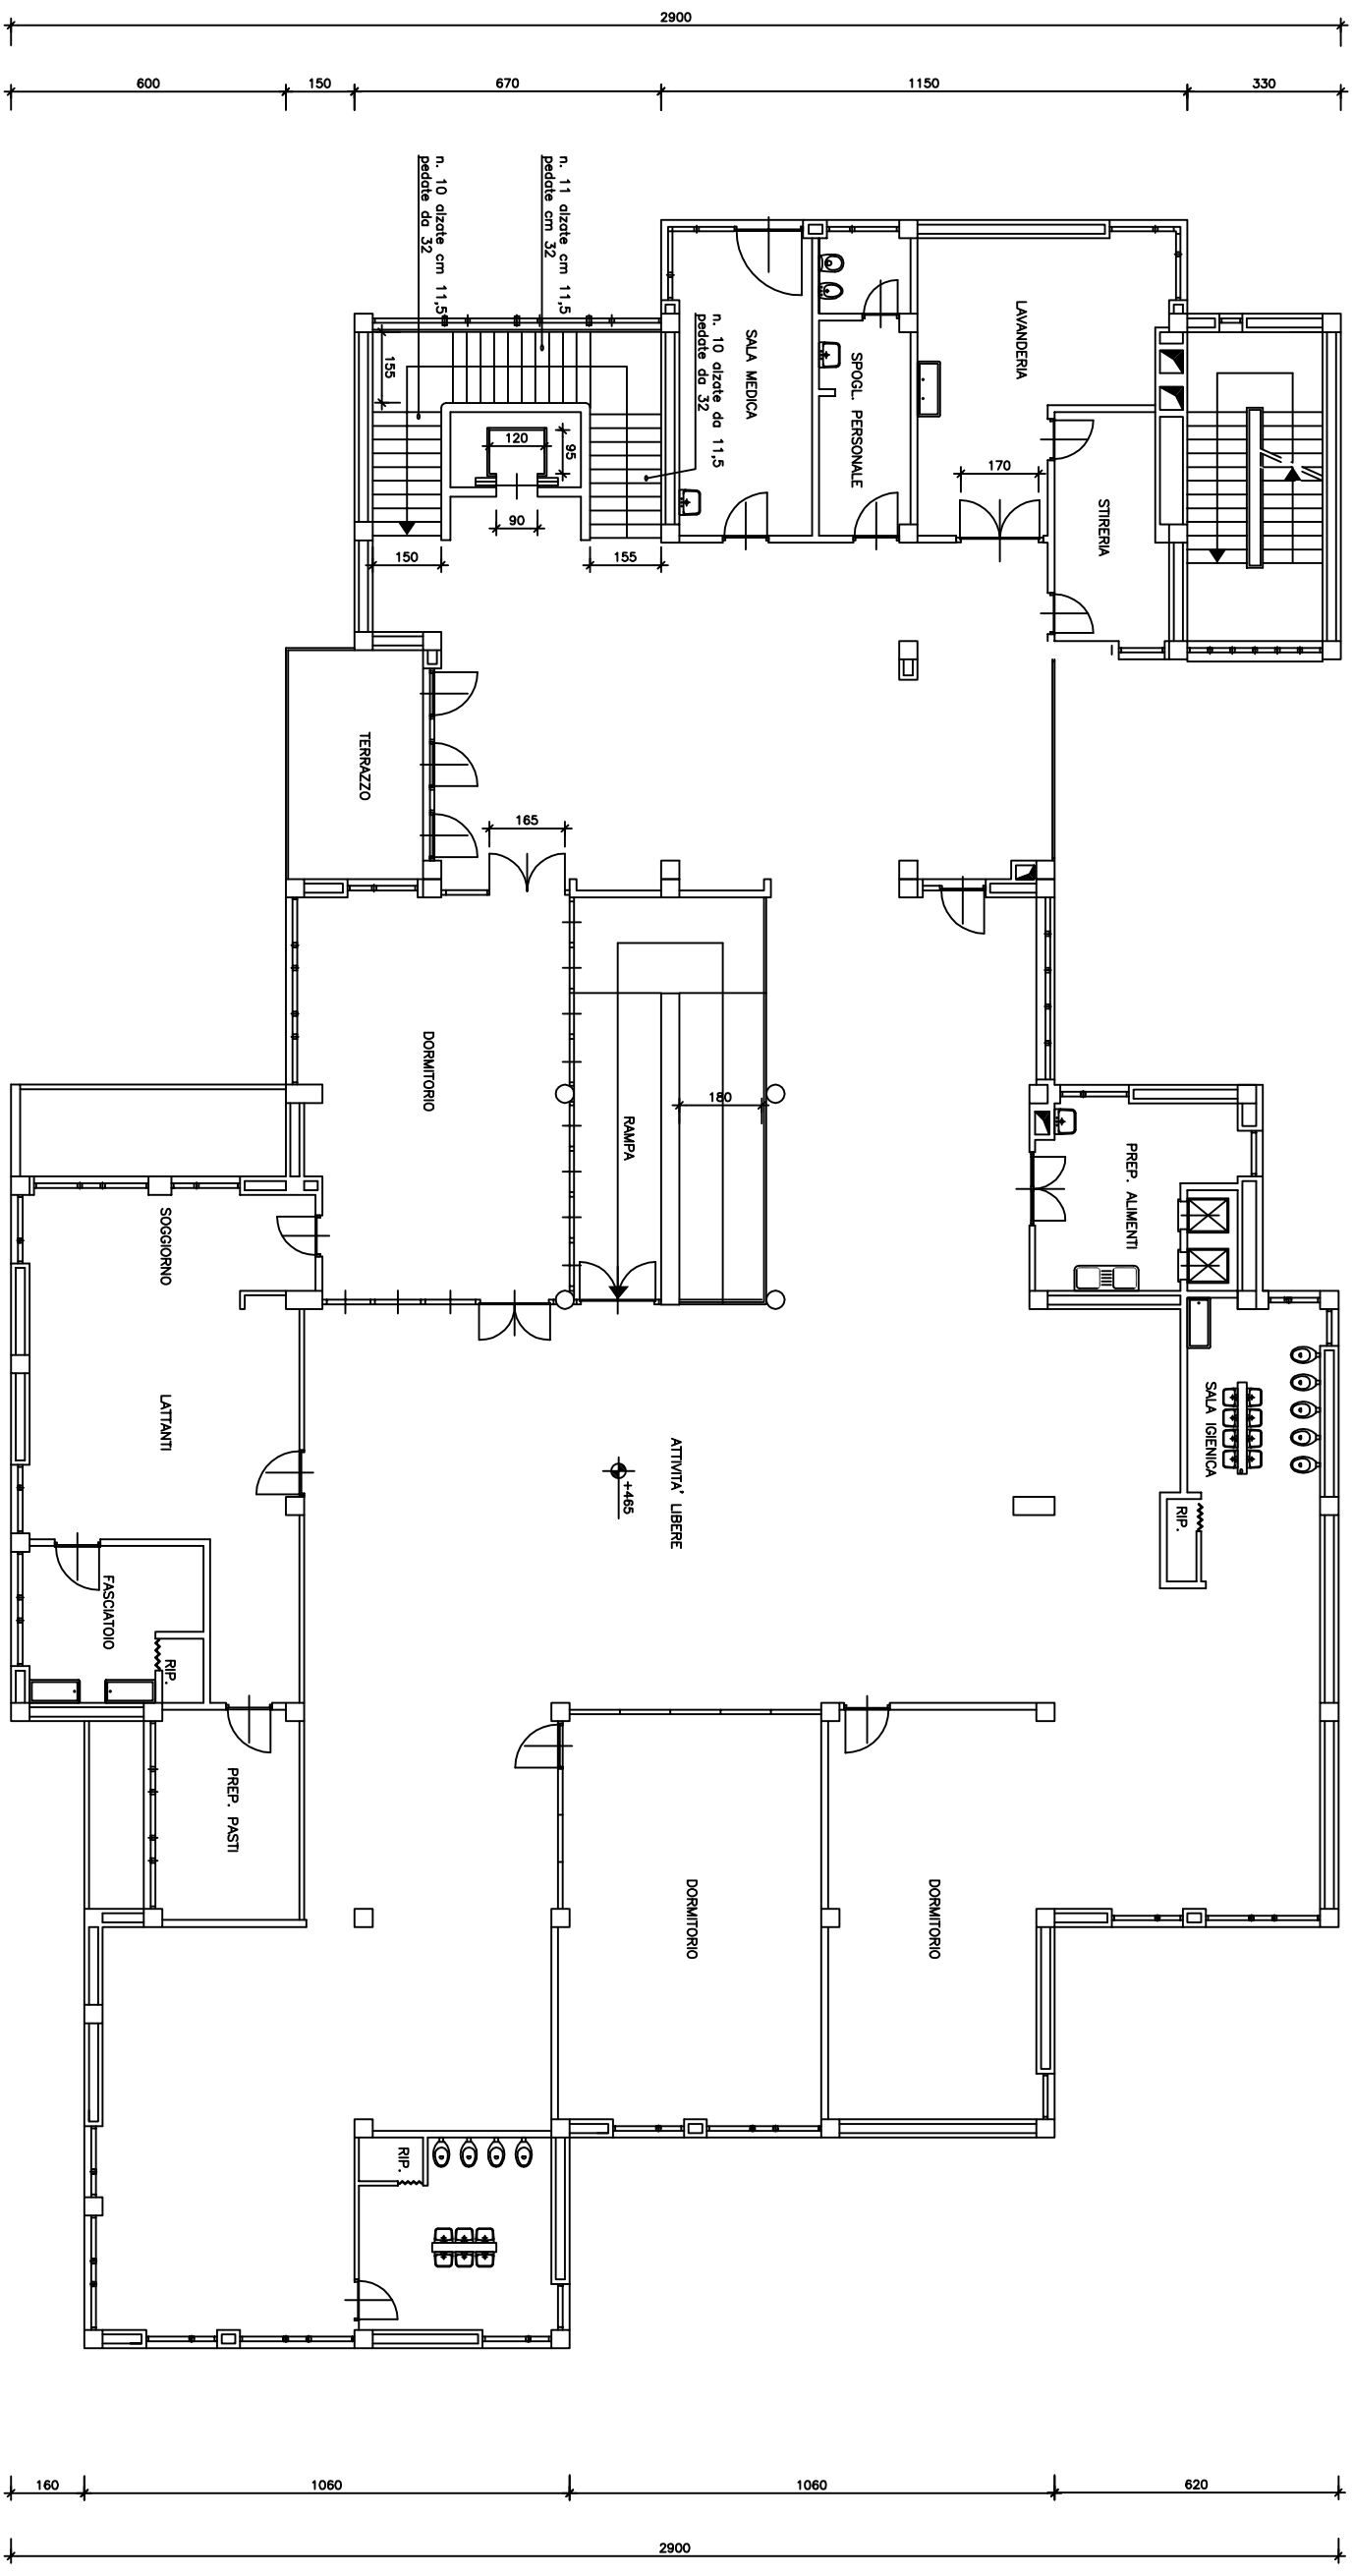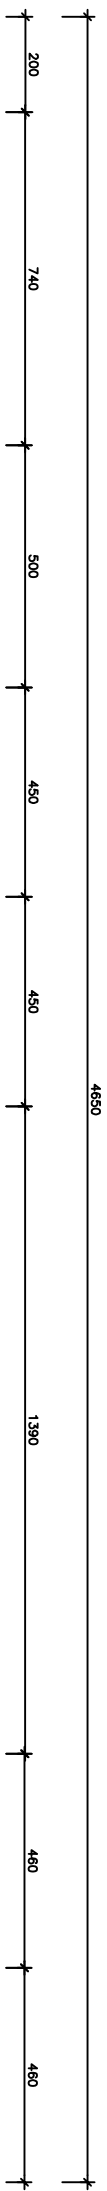


SCUOLA ELEMENTARE VIA RANDACCIO 60
PIANTA PIANO SEMINTERRATO

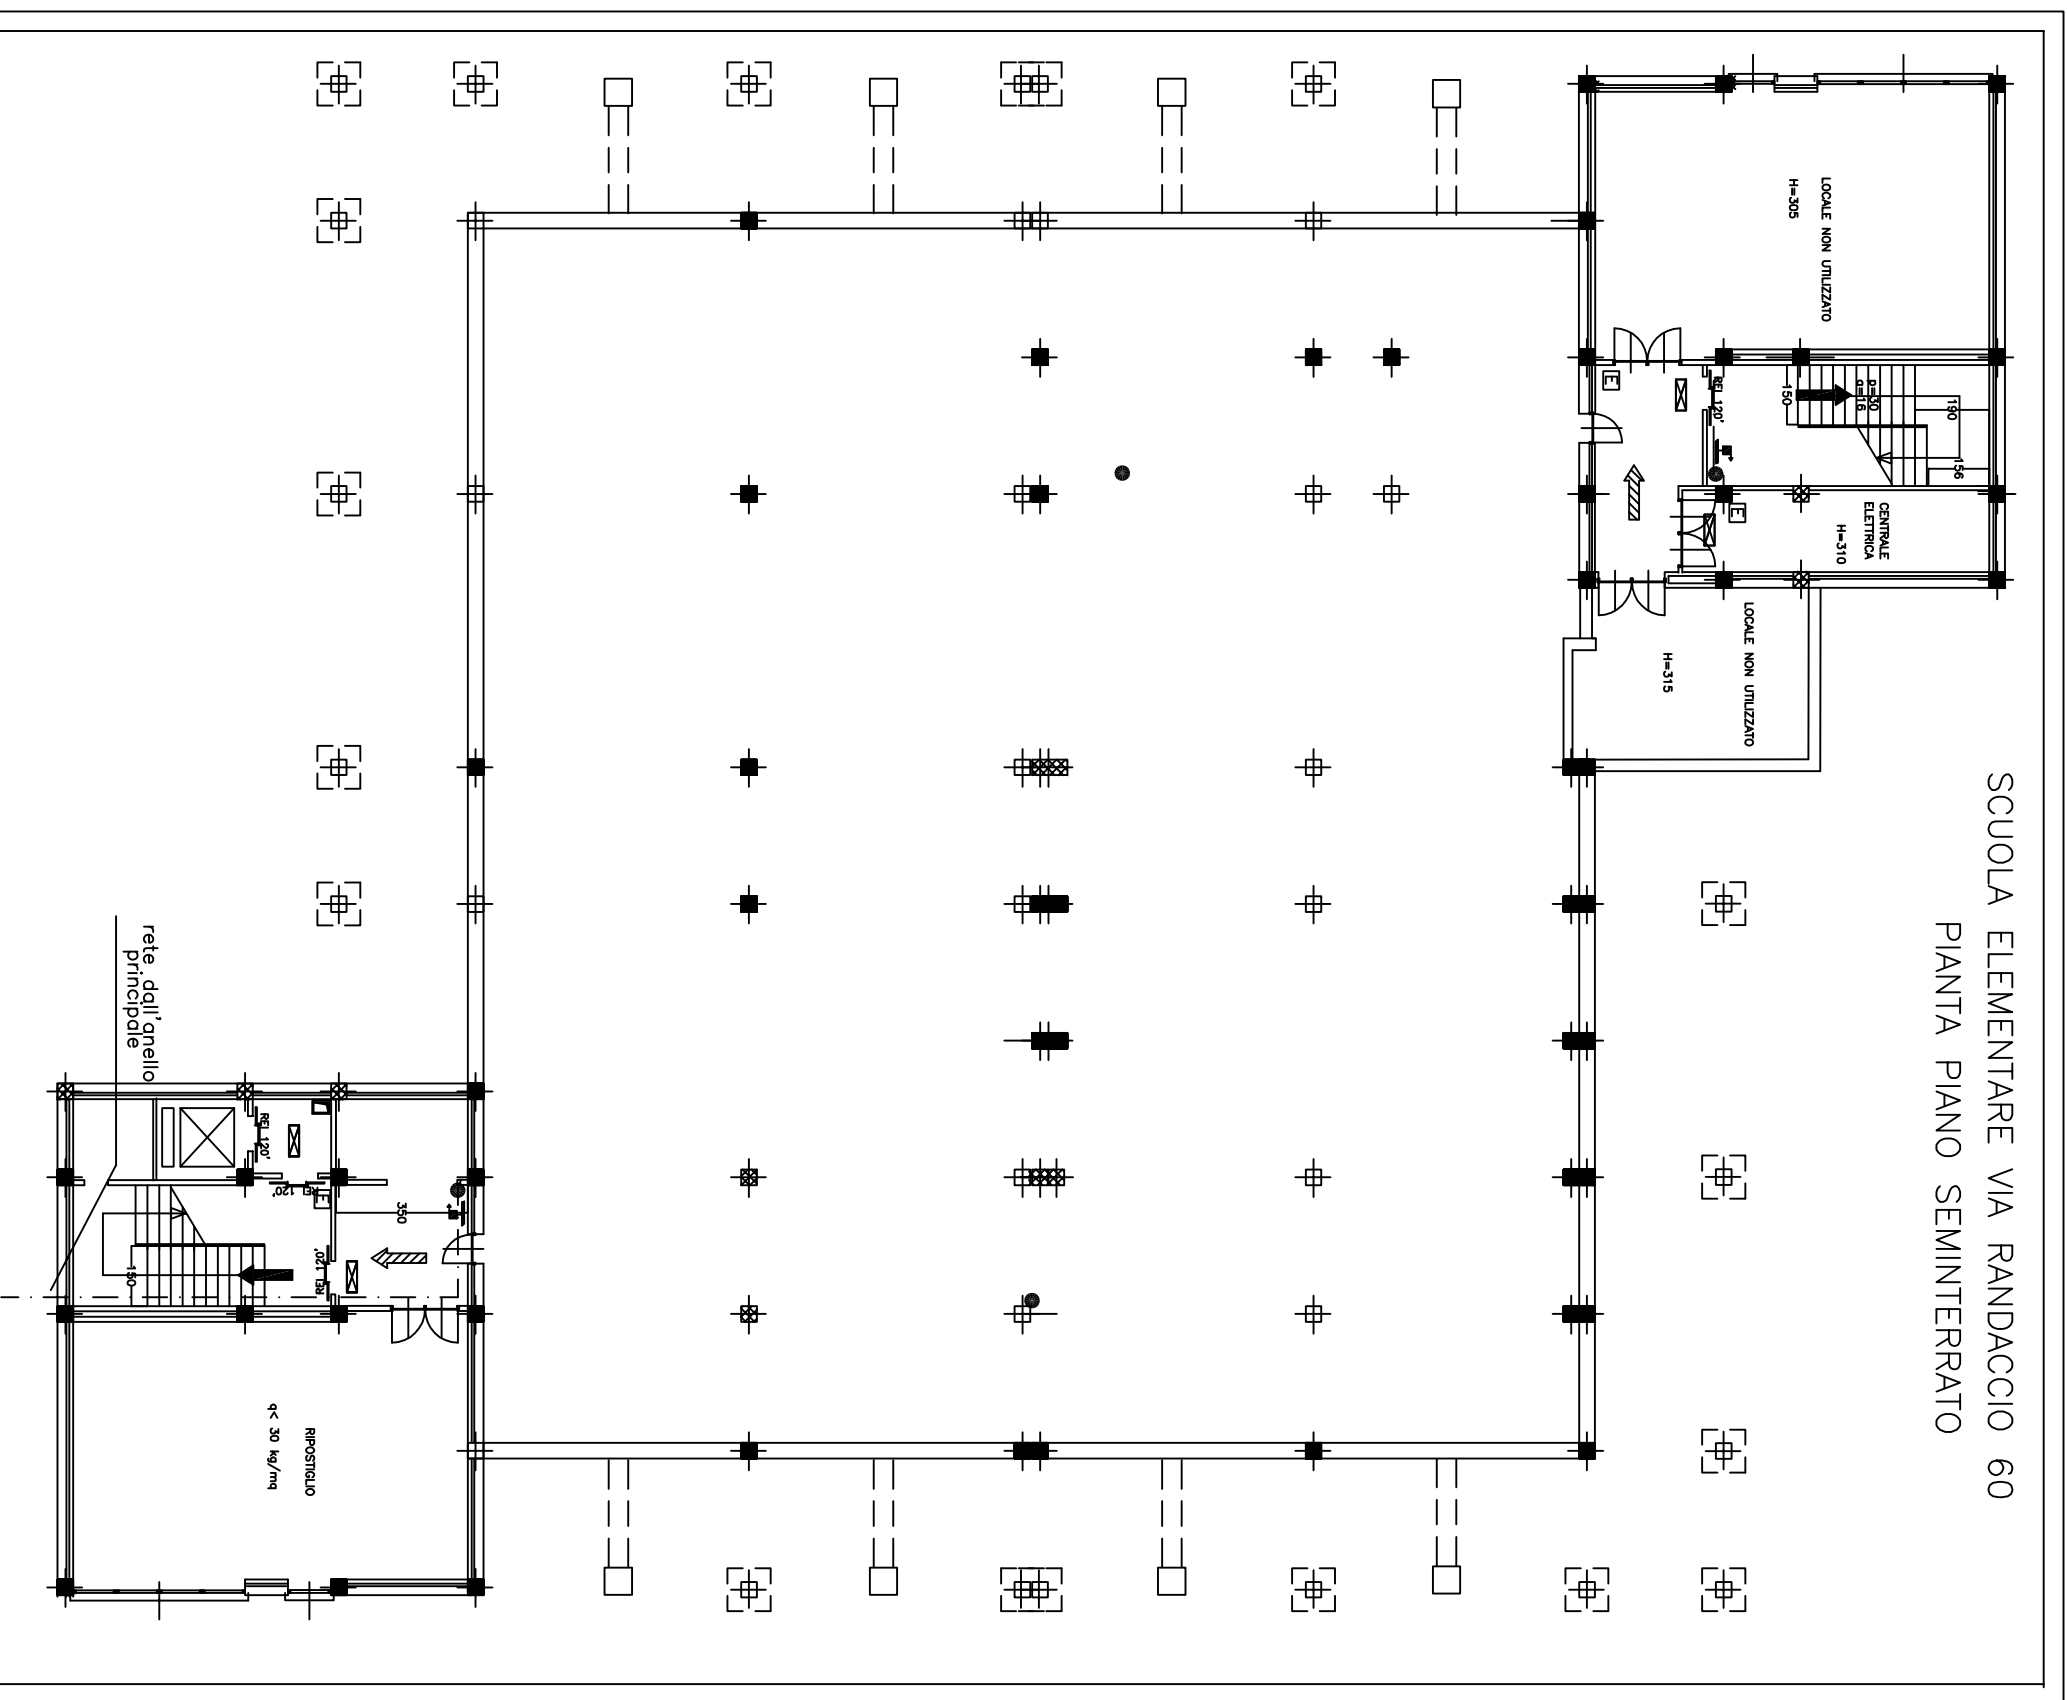

SCUOLA ELEMENTARE VIA RANDACCIO 60
PIANTA PIANO TERRA

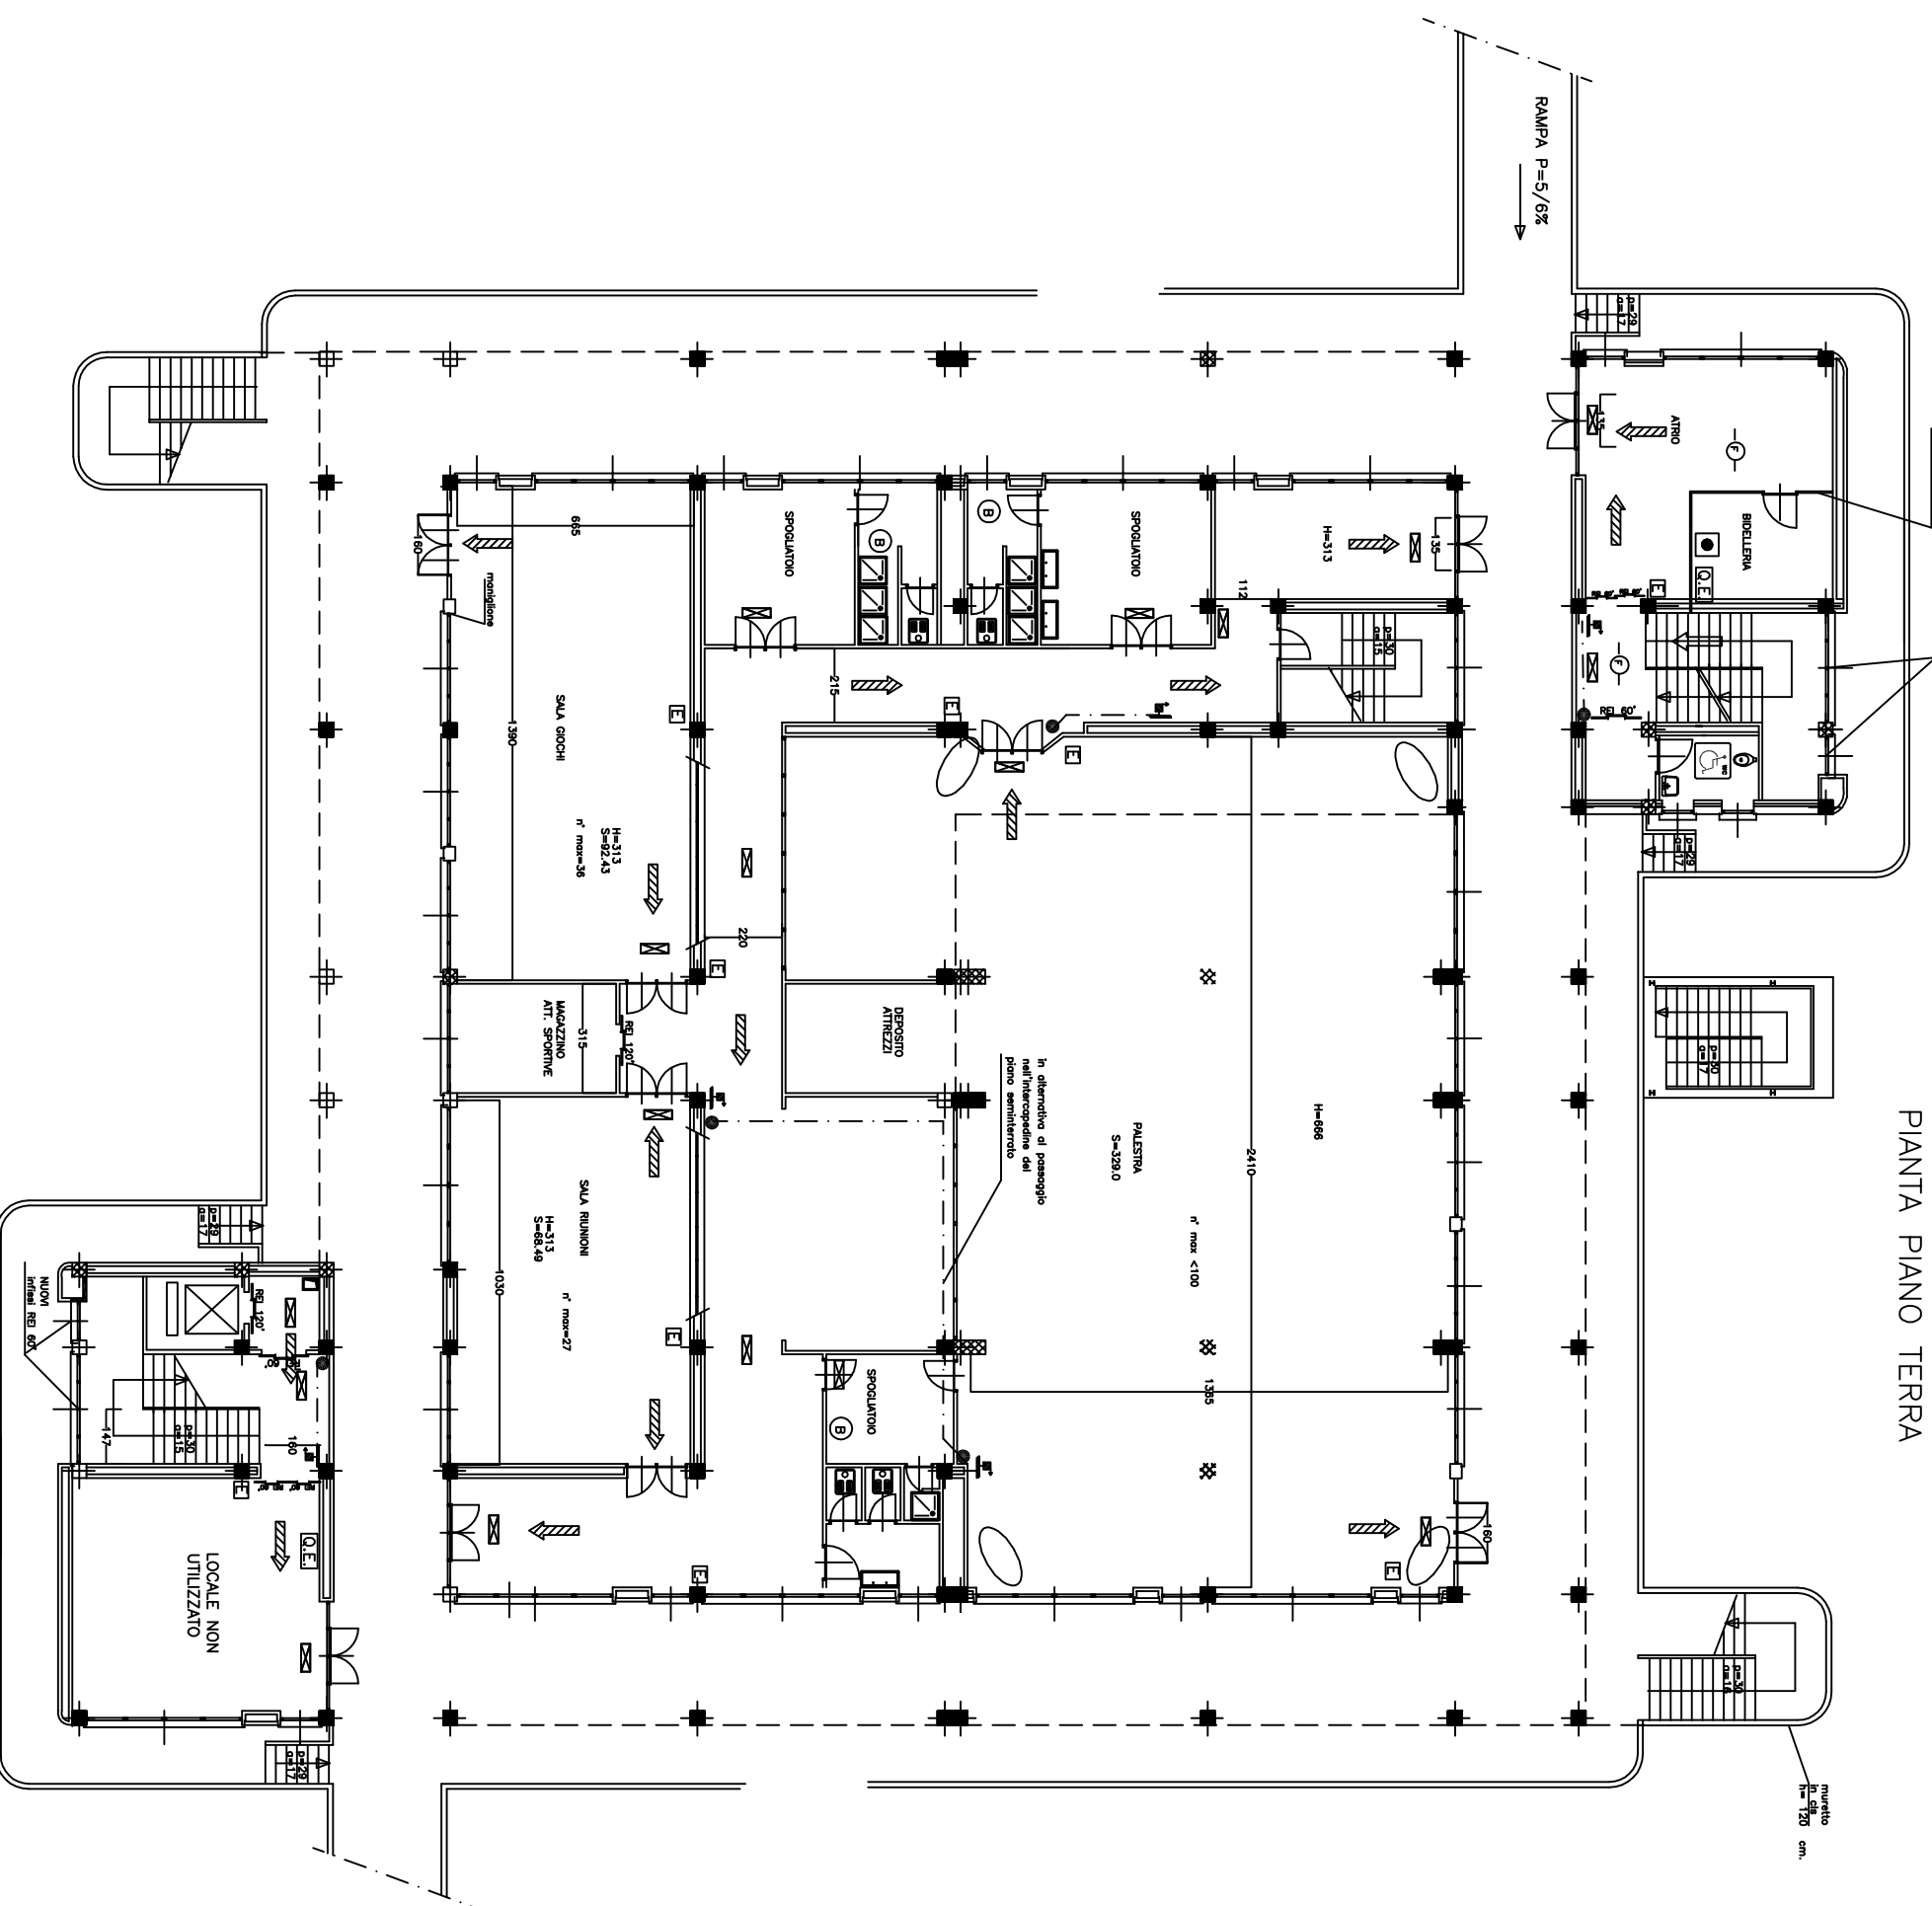


SCUOLA ELEMENTARE VIA RANDACCIO 60
PIANTA PIANO SECONDO

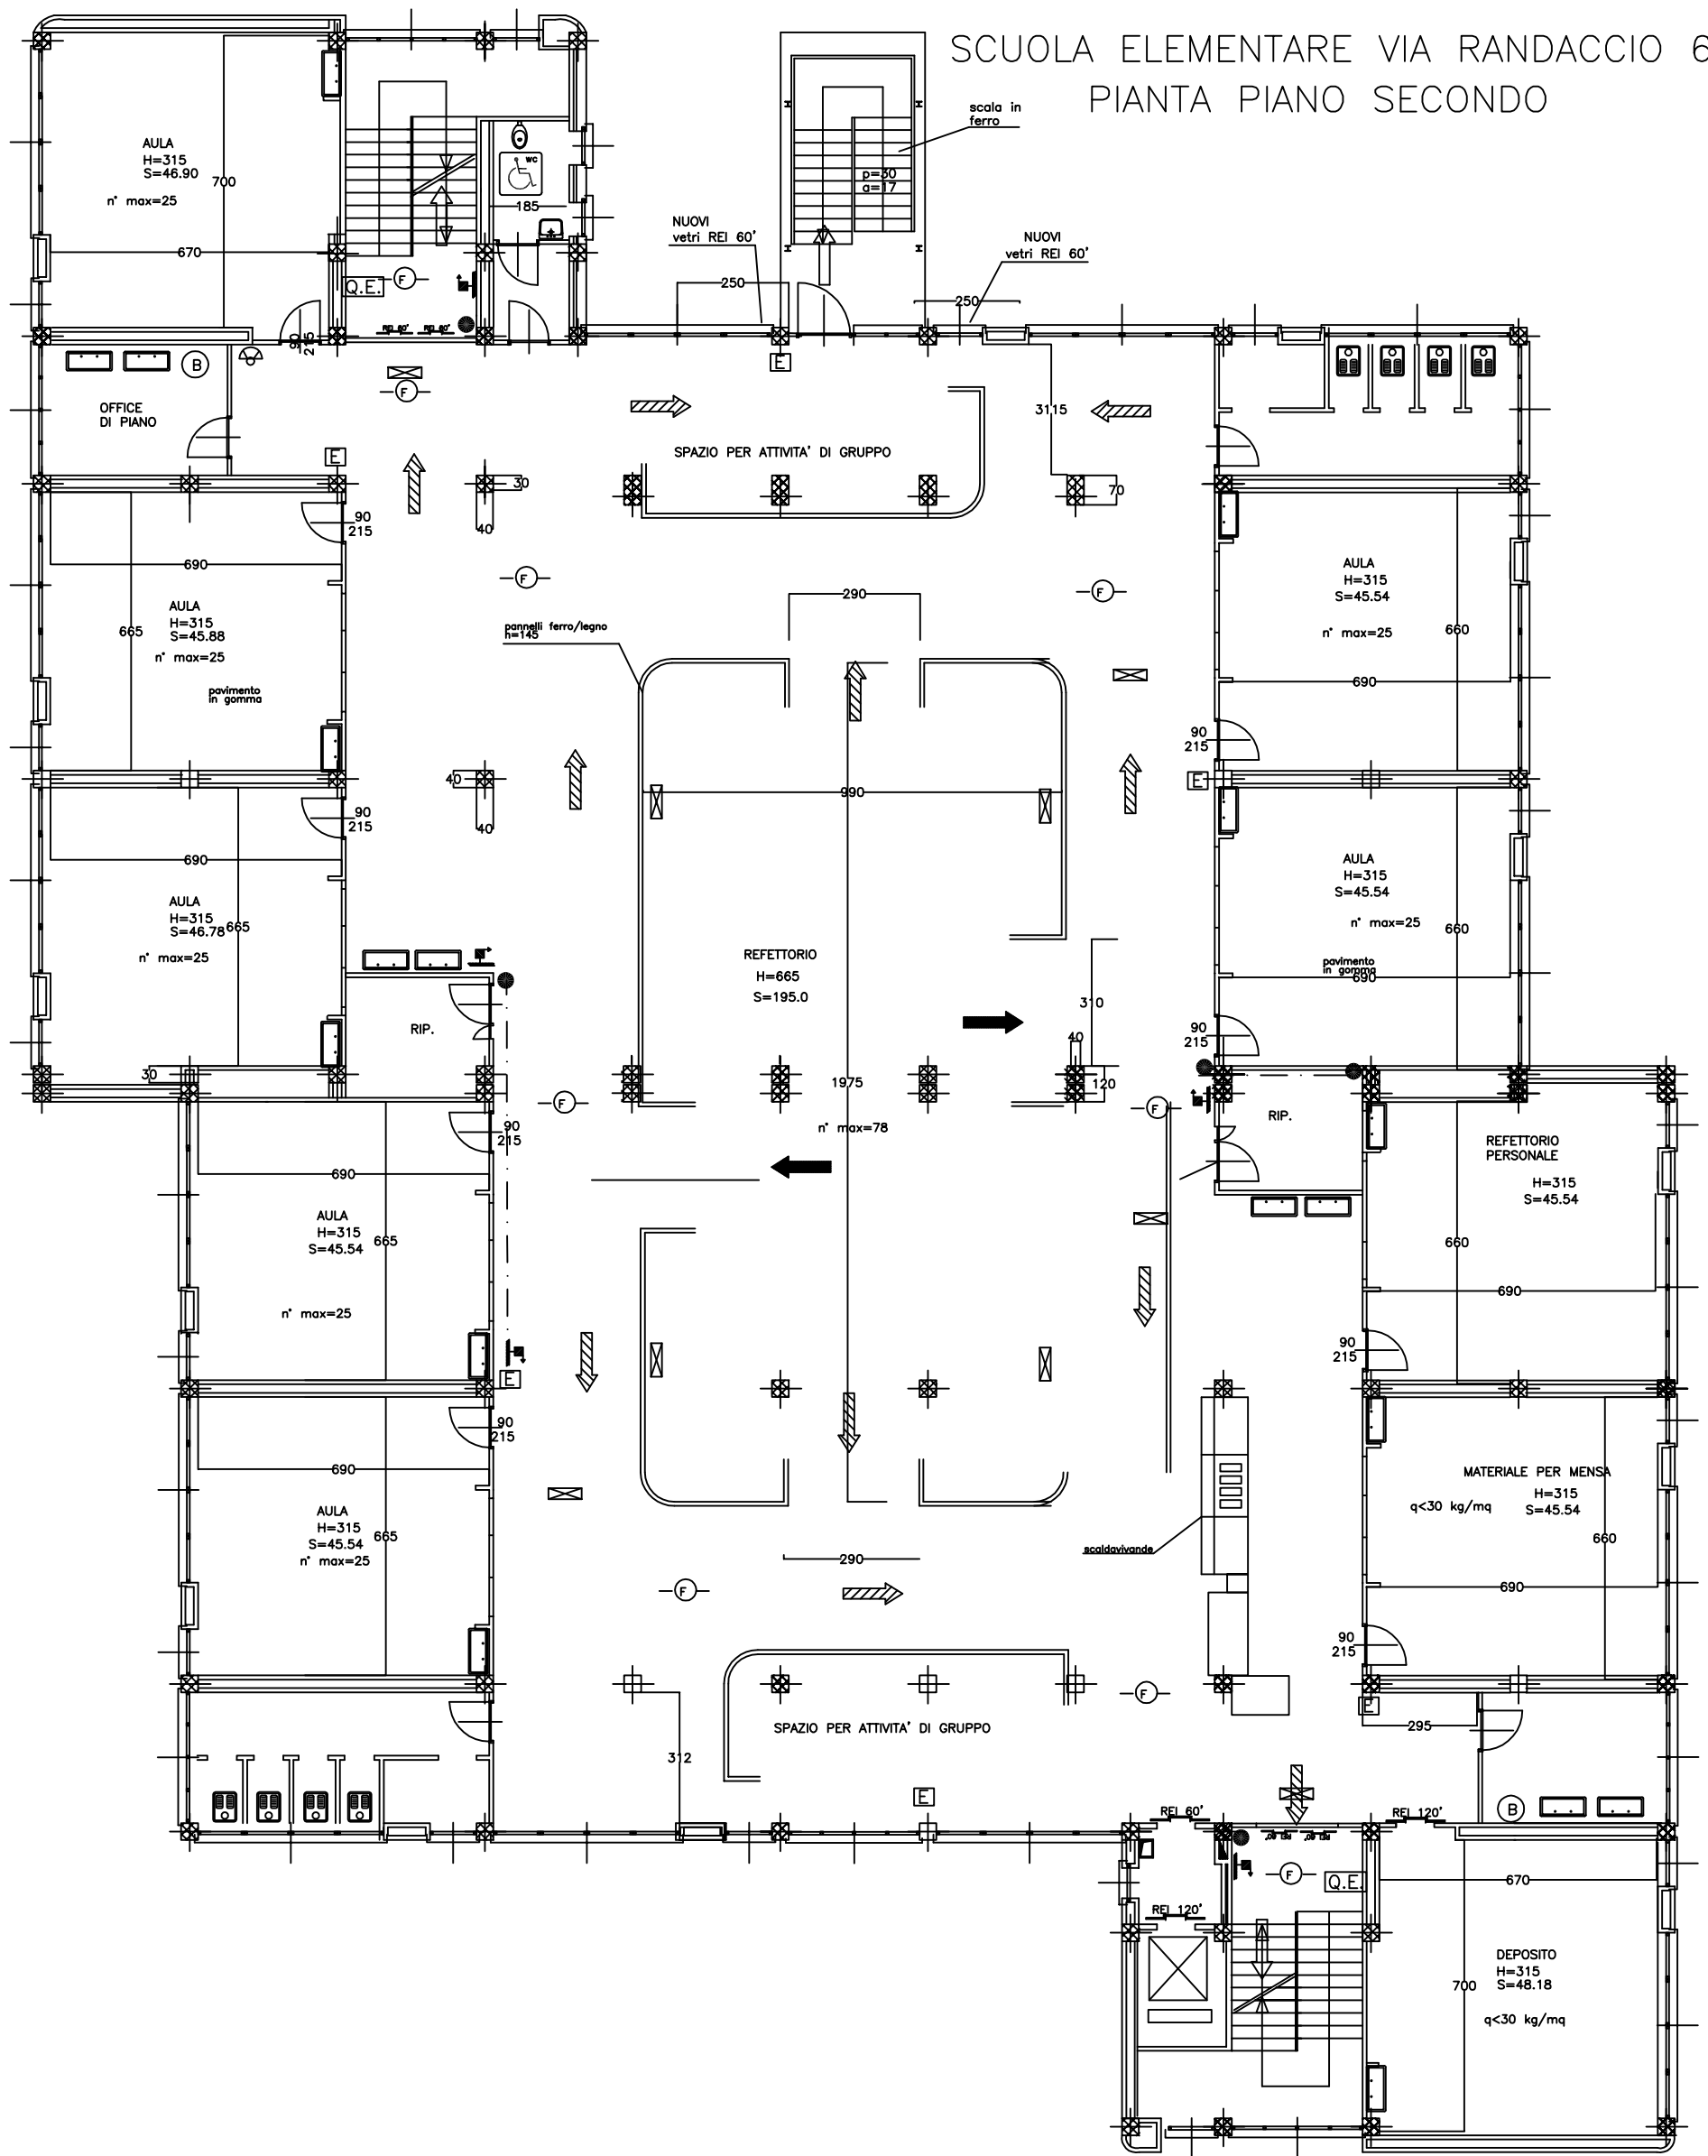


SCUOLA ELEMENTARE VIA RANDACCIO 60


PIANTA PIANO PRIMO

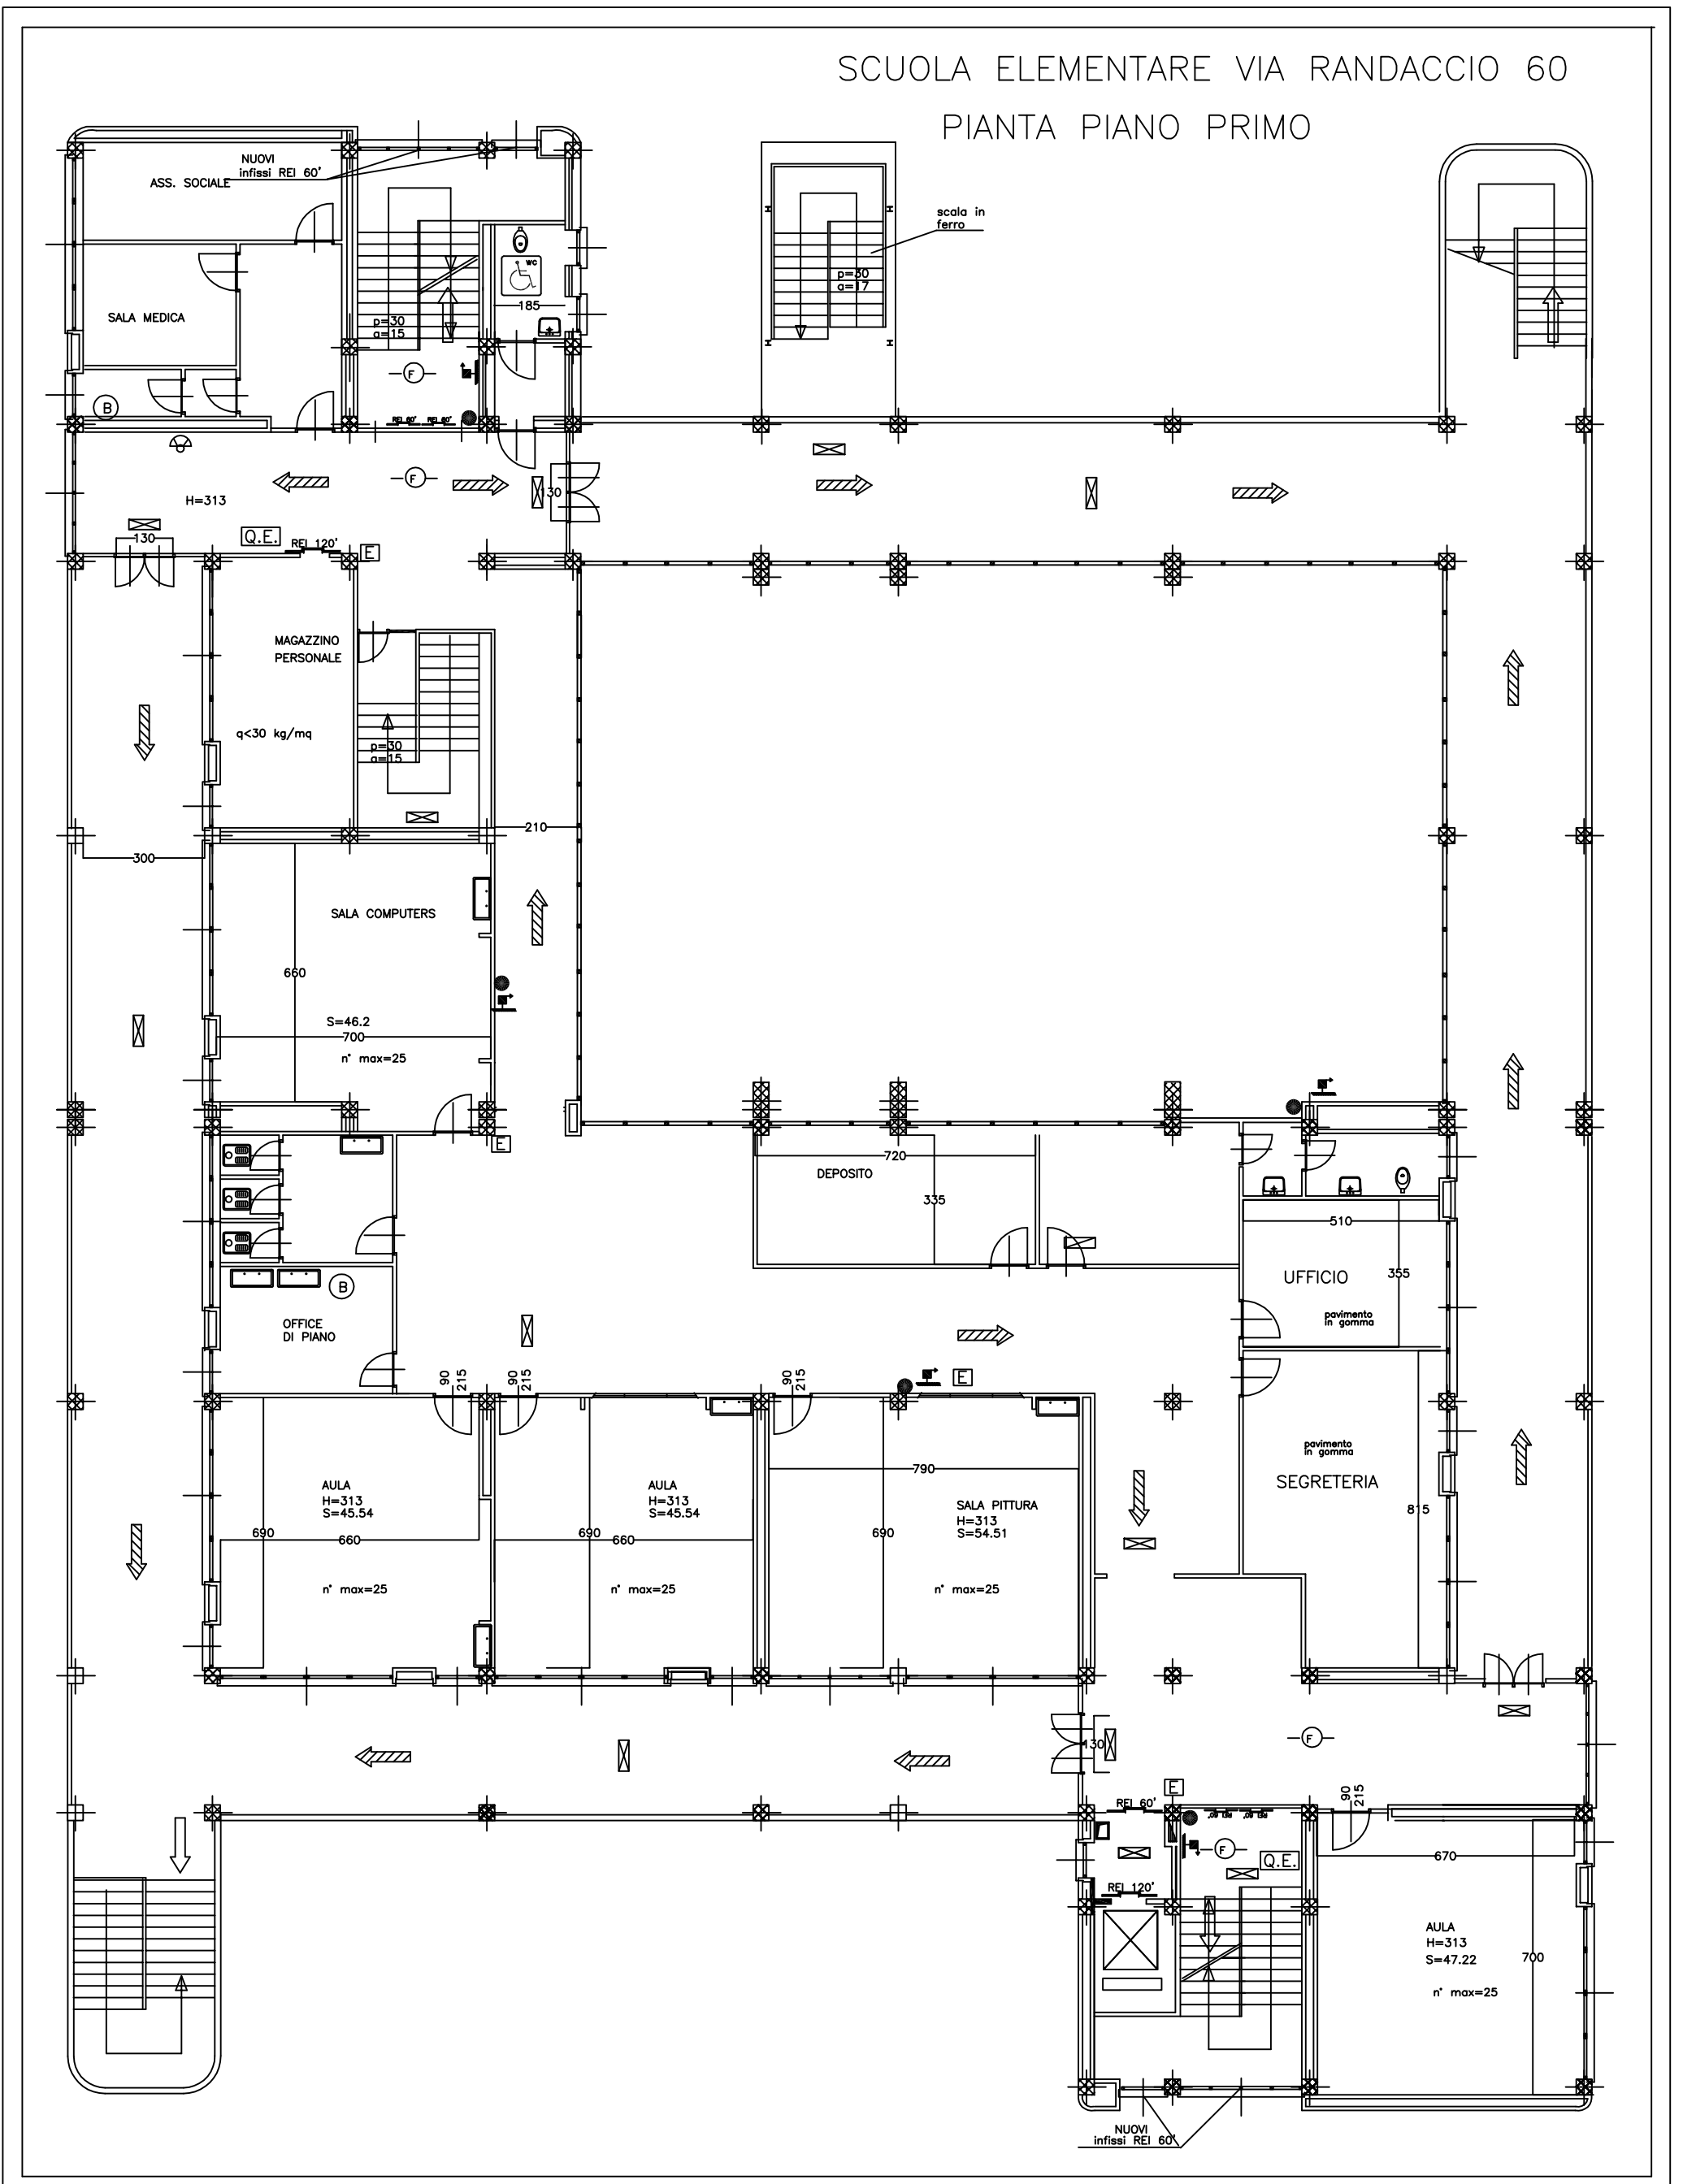


Scuola materna - ani Via Servais n 62 Pianta Piano Interrato

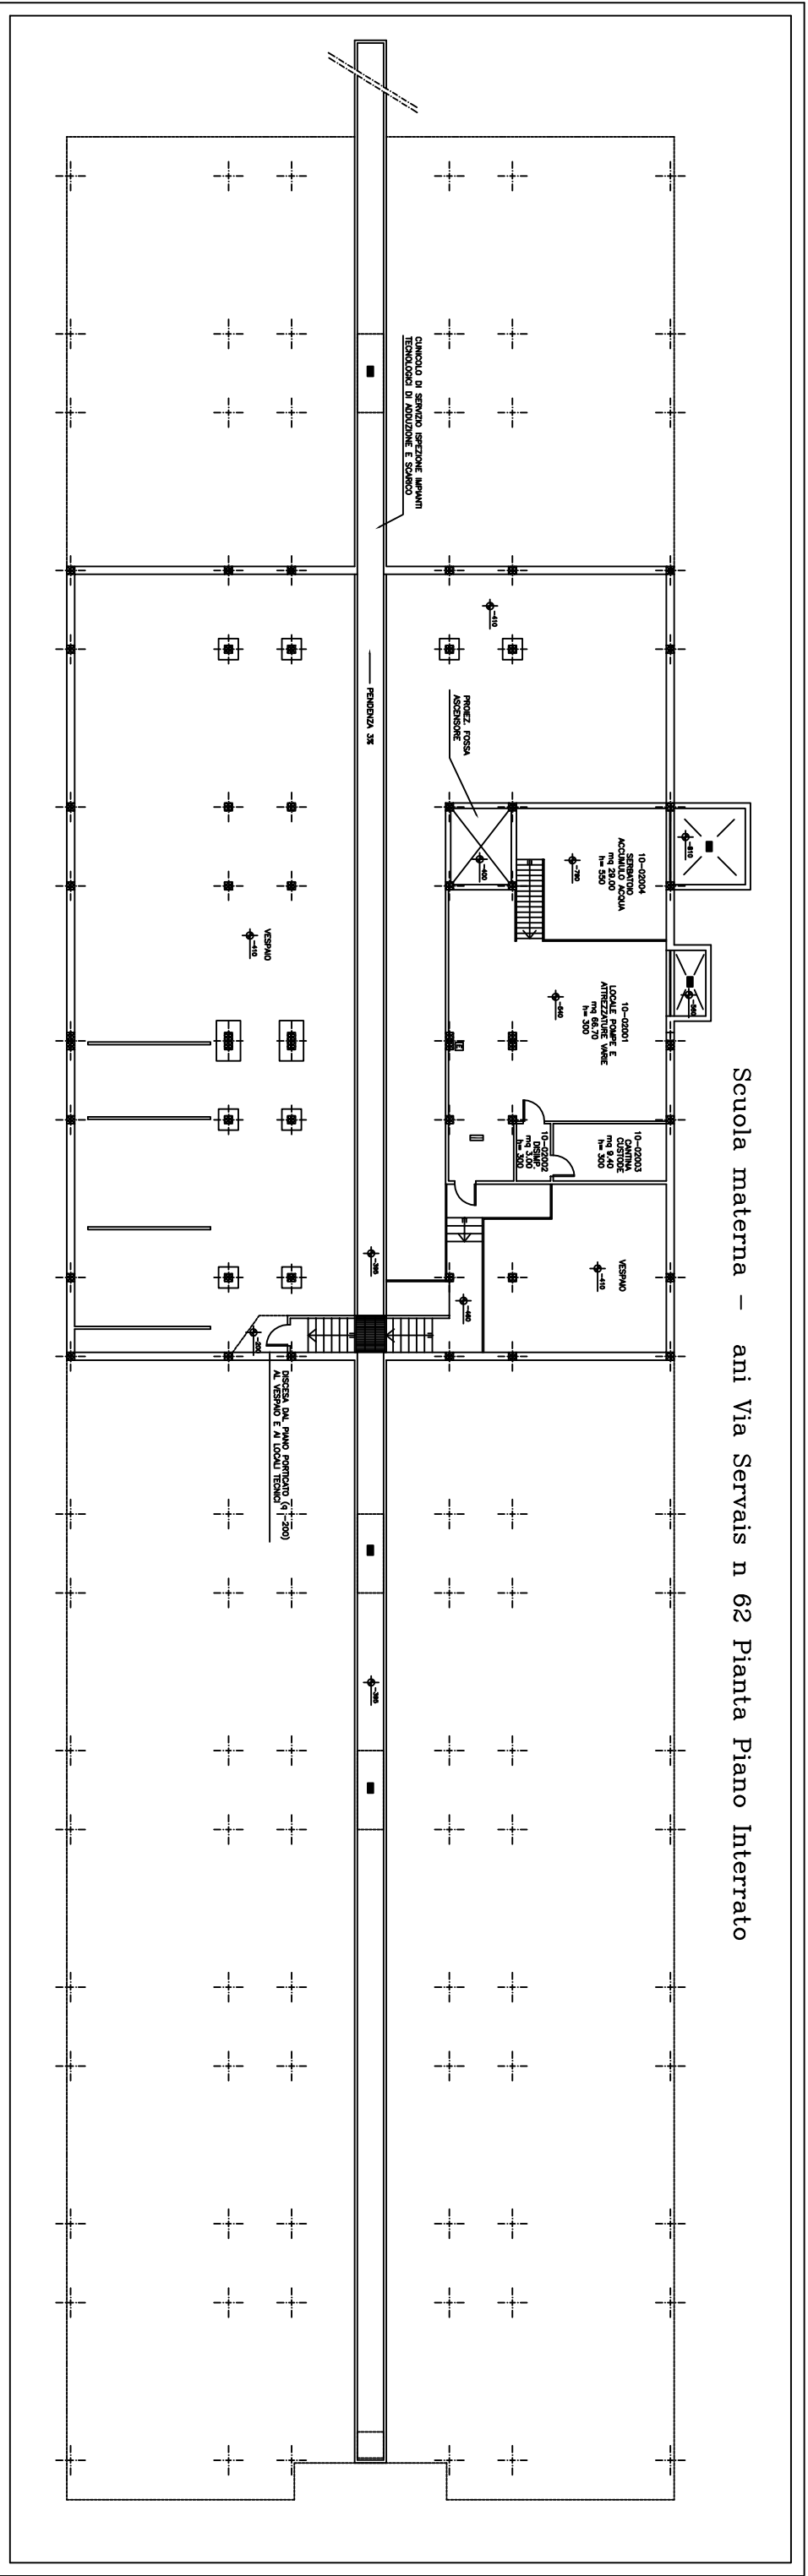


Scuola materna – ani Via Servais n 62 Pianta Piano Rialzato

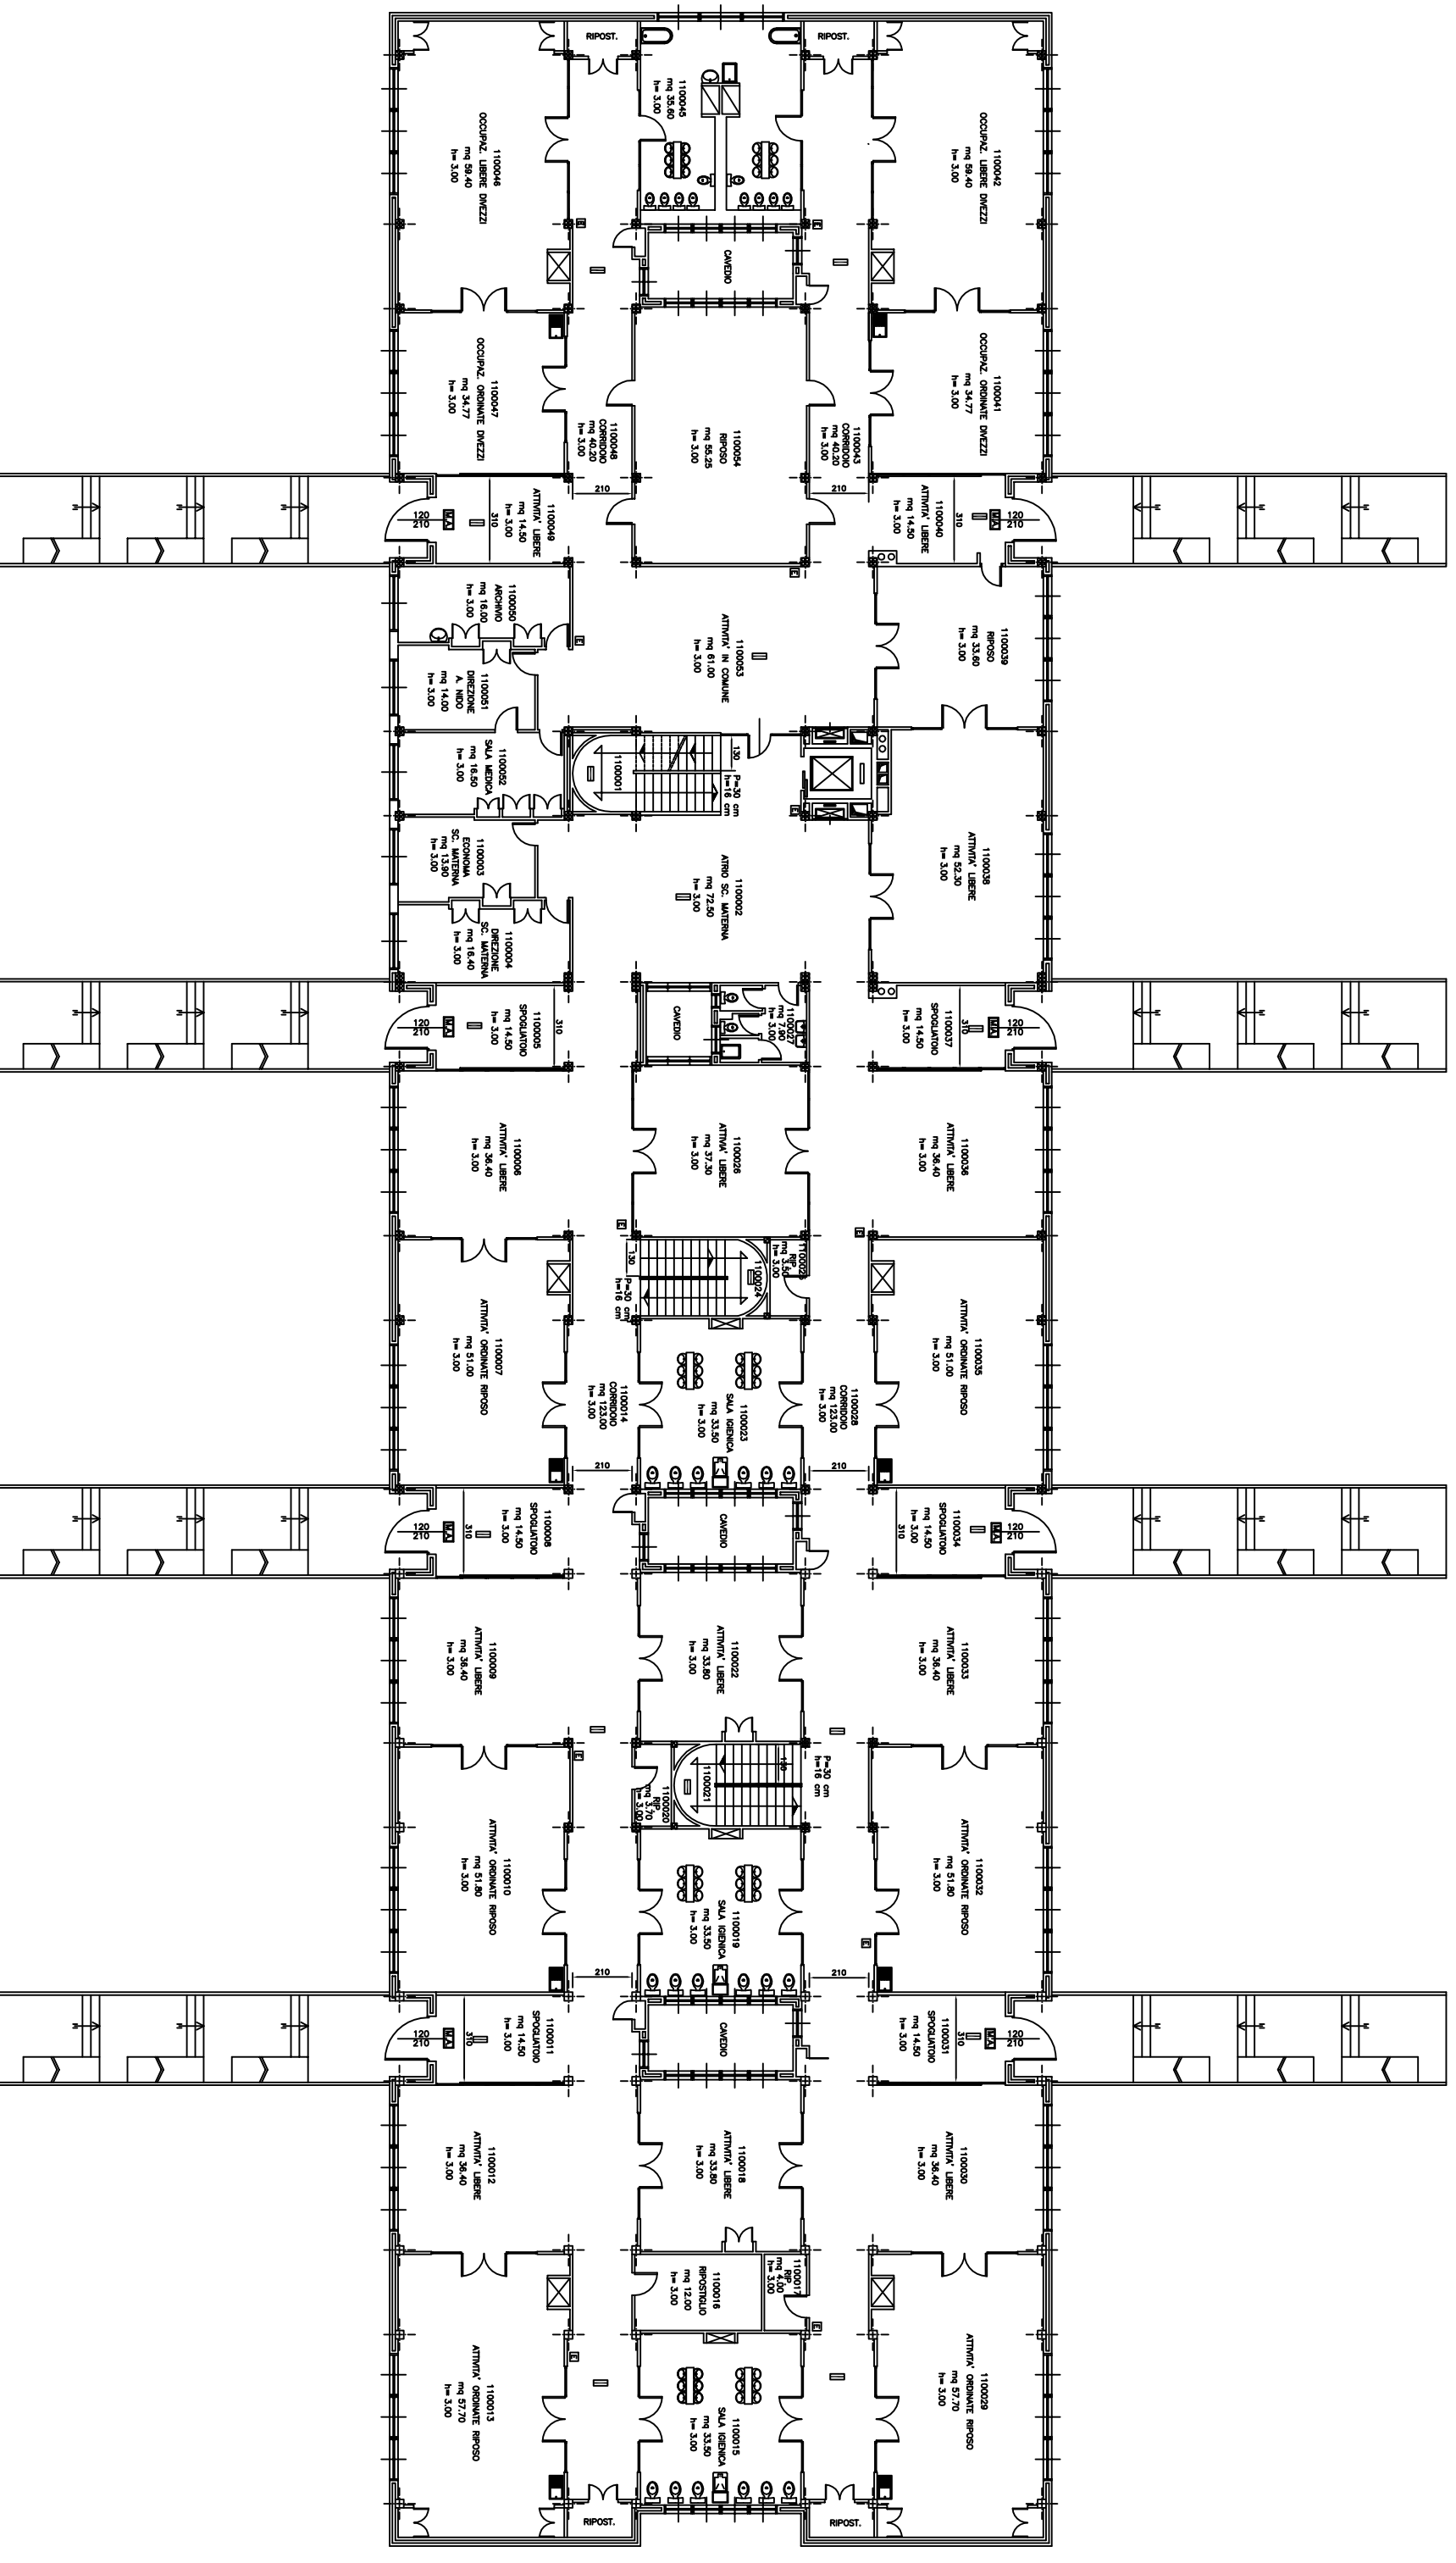


Scuola Materna – ani Via Servais n 62 Pianta Piano Primo

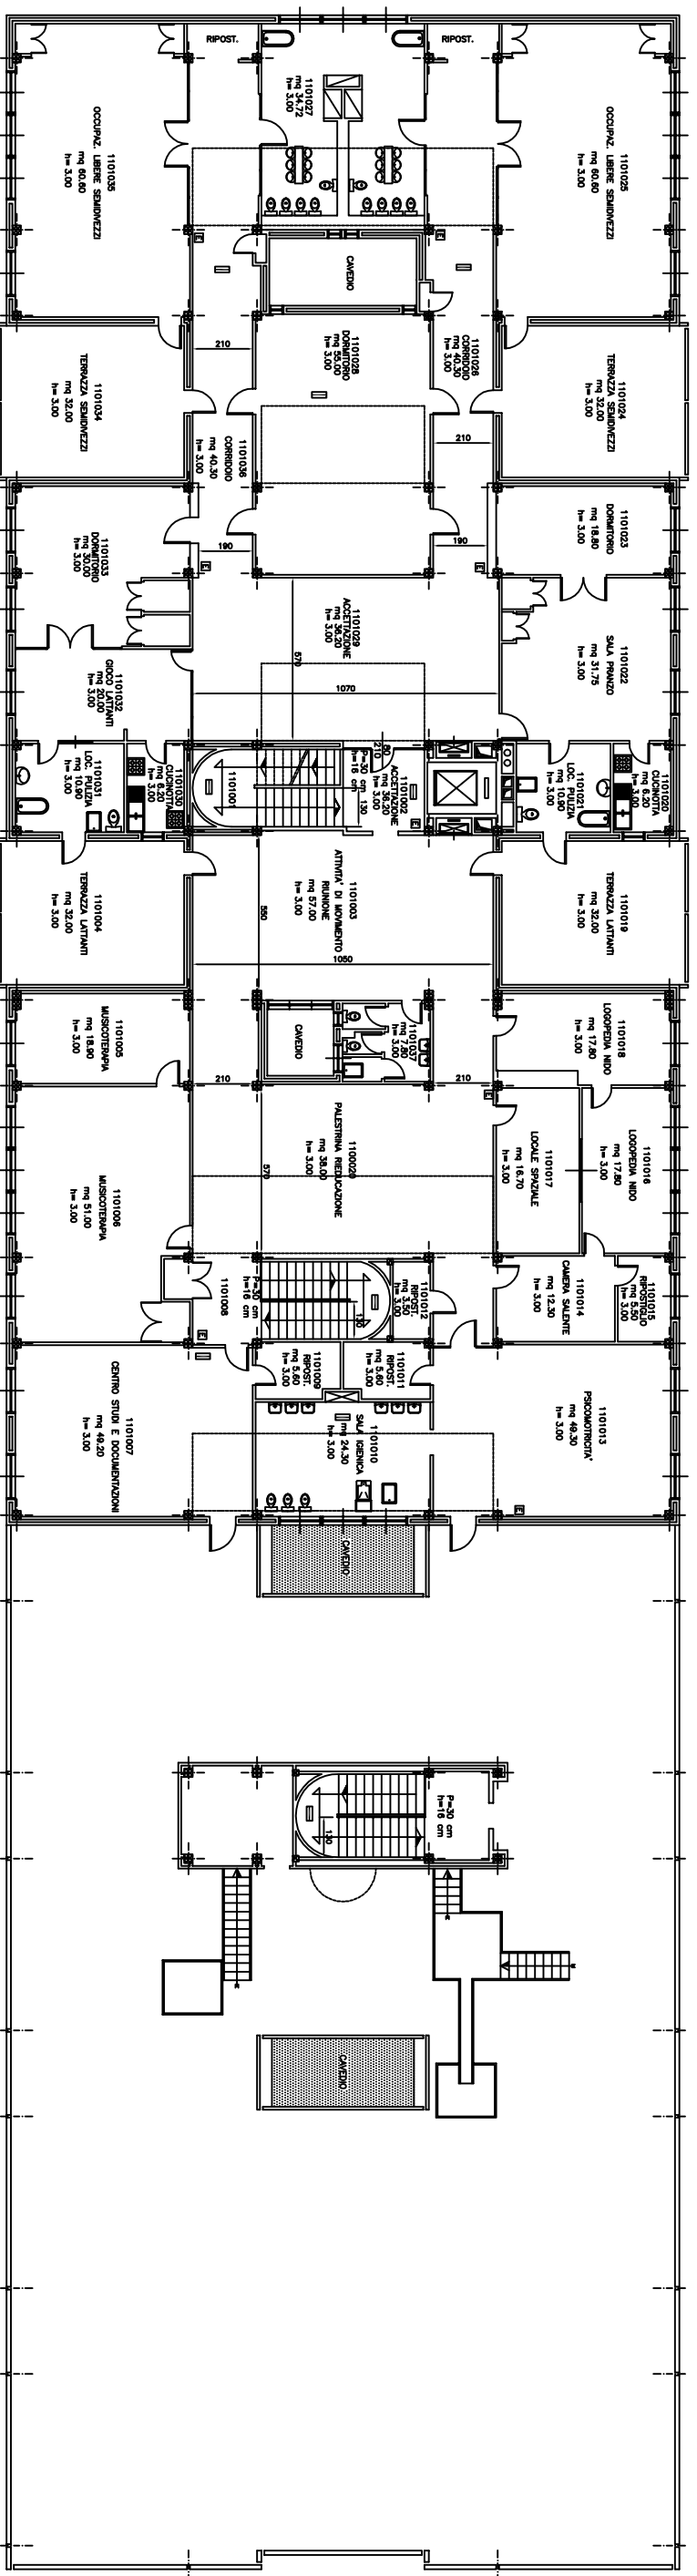


SCUOLA MEDIA VIA VALENZA 71 Pianta Piano Seminterrato

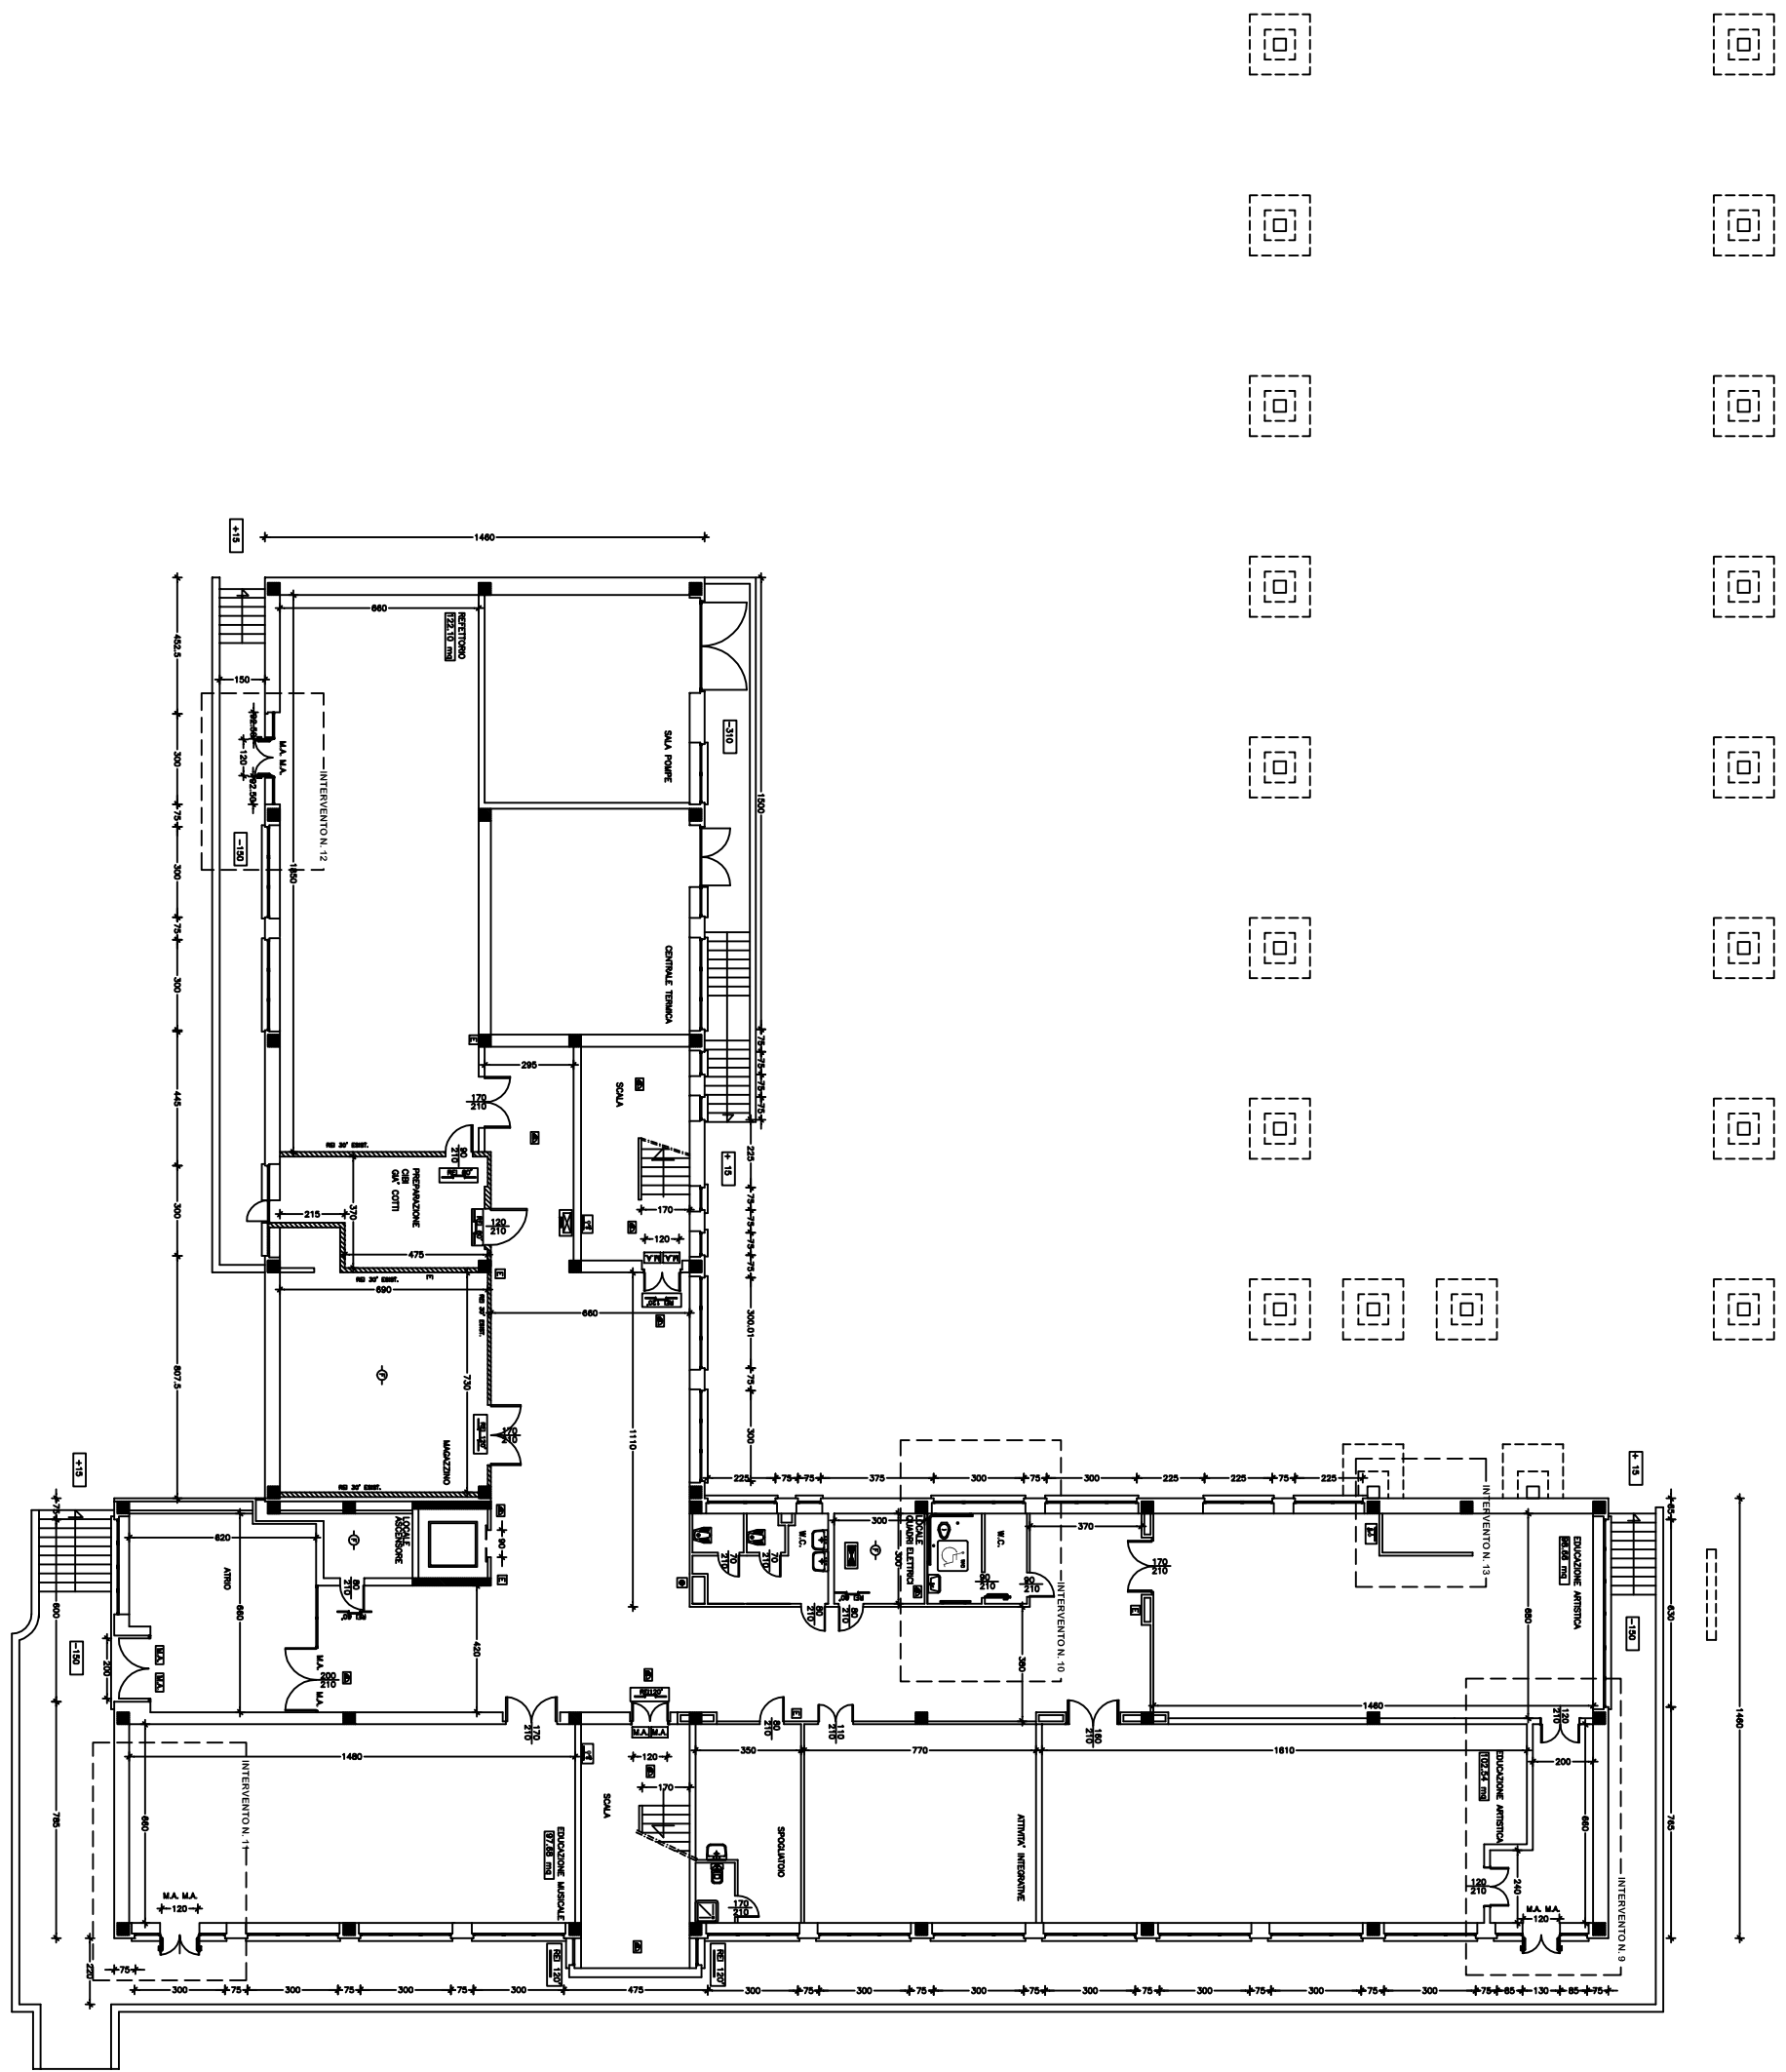

SCUOLA MEDIA VIA VALENZA 71 PIANTA PIANO RIALZATO

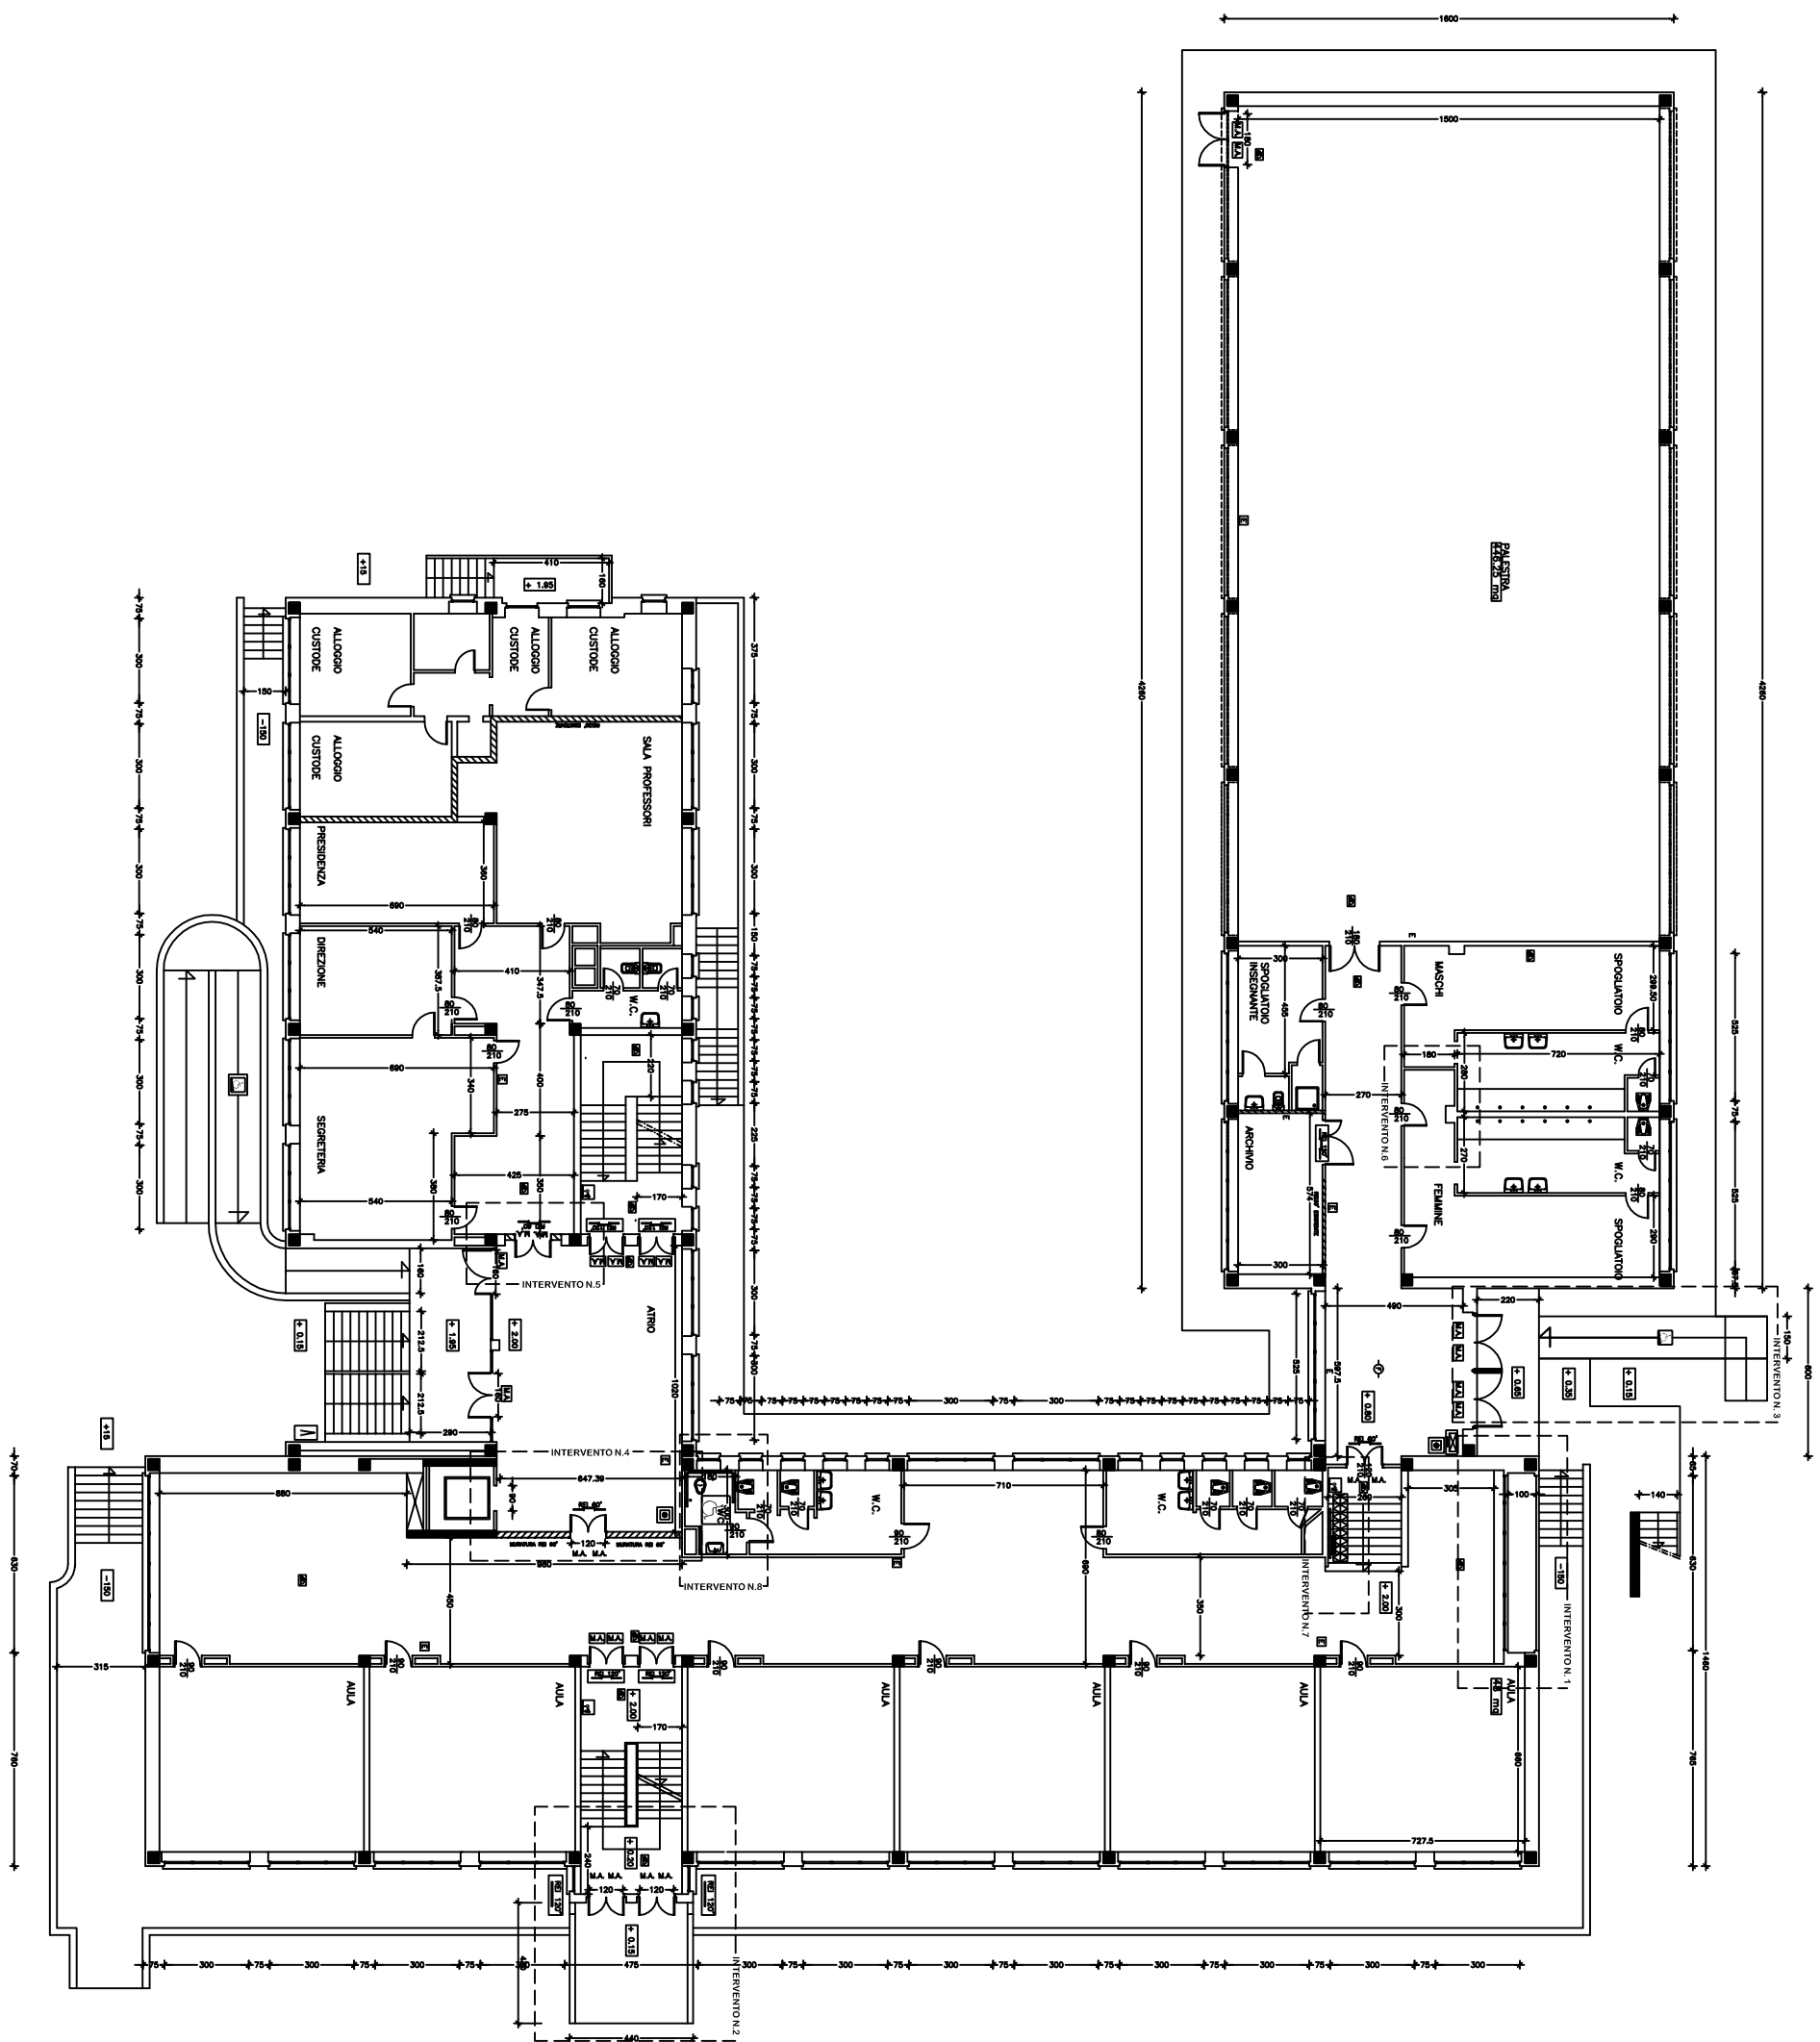

SCUOLA MEDIA VIA VALENZA 71 Pianta Primo Piano

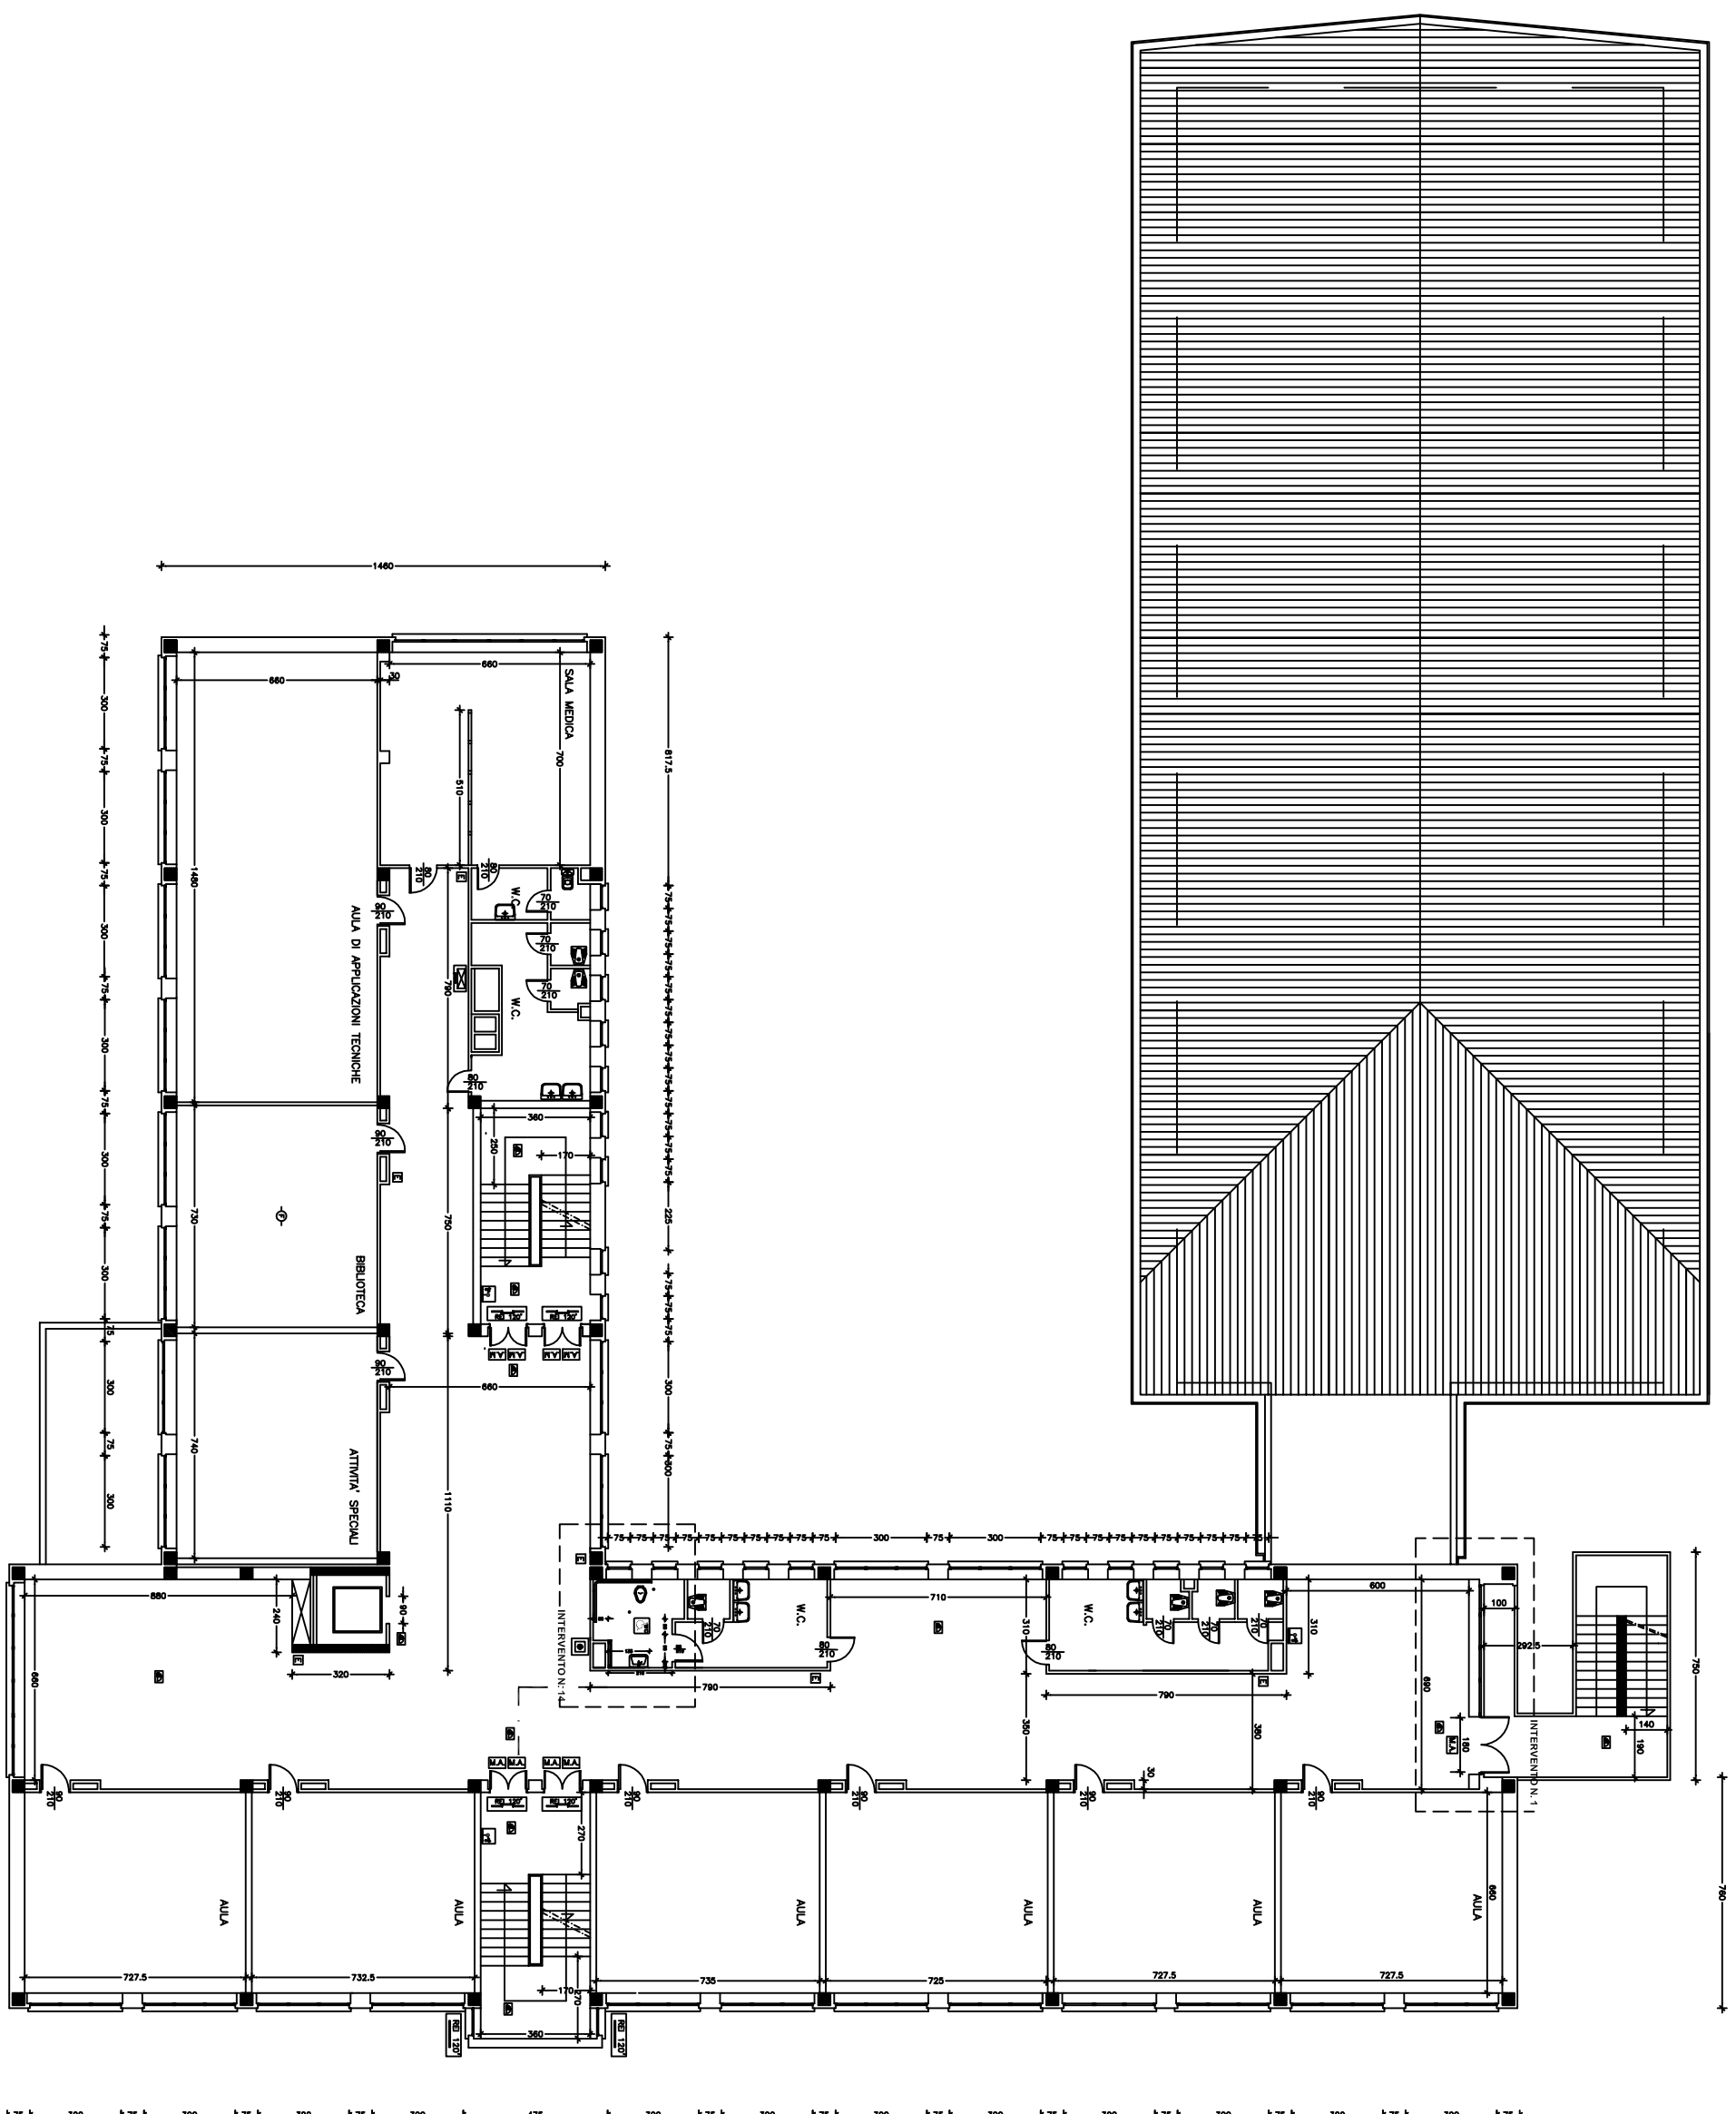

SCUOLA MEDIA VIA VALENZA 71 PIANTE SECONDO PIANO

