CITTA' DI TORINO

VICE DIREZIONE GENERALE INGEGNERIA
DIREZIONE SERVIZI TECNICI
PER L'EDILIZIA PUBBLICA
SERVIZIO EDILIZIA SCOLASTICA

INTERVENTI DI MANUTENZIONE STRAORDINARIA PER LA BONIFICA E LO SMALTIMENTO DI MANUFATTI CONTENENTI AMIANTO IN EDIFICI SCOLASTICI. ANNO 2012

SCUOLA PRIMARIA "FILIBERTO DI SAVOIA DUCA D'AOSTA"
VIA CARLO CAPELLI n 51

GRUPPO DI LAVORO

Geom. Raffaele SCILANGA

IL PROGETTISTA

Guido BENVENUTI

RESPONSABILE PROCEDIMENTO E DIRIGENTE DI SETTORE

Isabella QUINTO

PROGETTO DEFINITIVO

OGGETTO

PIANTA PIANO SEMINTERRATO (Costruzioni)

NOME-FILE | Scala Plot 1:10
RIFERIMENTO
RIFERIMENTO
SCALA 1:100

TAVOLA 2

REV	MODIFICHE	DATA	DISEGNATORE
0			
1			
2			
3			
4			
5			

ZONA D'INTERVENTO
COIBENTAZIONI IN AMIANTO
RIVESTIMENTO IN CARTONGESSO

COIBENTAZIONI IN AMIANTO
SERRAMENTI DA SOSTITUIRE

N.B. LE TUBAZIONE CON COIBENTAZIONE IN AMIANTO INDICATE SONO QUELLE A VISTA. LO SCOPO DELLA RIMOZIONE DEL RIVESTIMENTO IN CARTONGESSO E DEL CONTROSOFFITTO METALLICO E' QUELLO DI VERIFICARE LA PRESENZA DI TUBAZIONI COIBENTATE CHE NEL CASO SARANNO DA BONIFICARE.

COSTRUZIONI
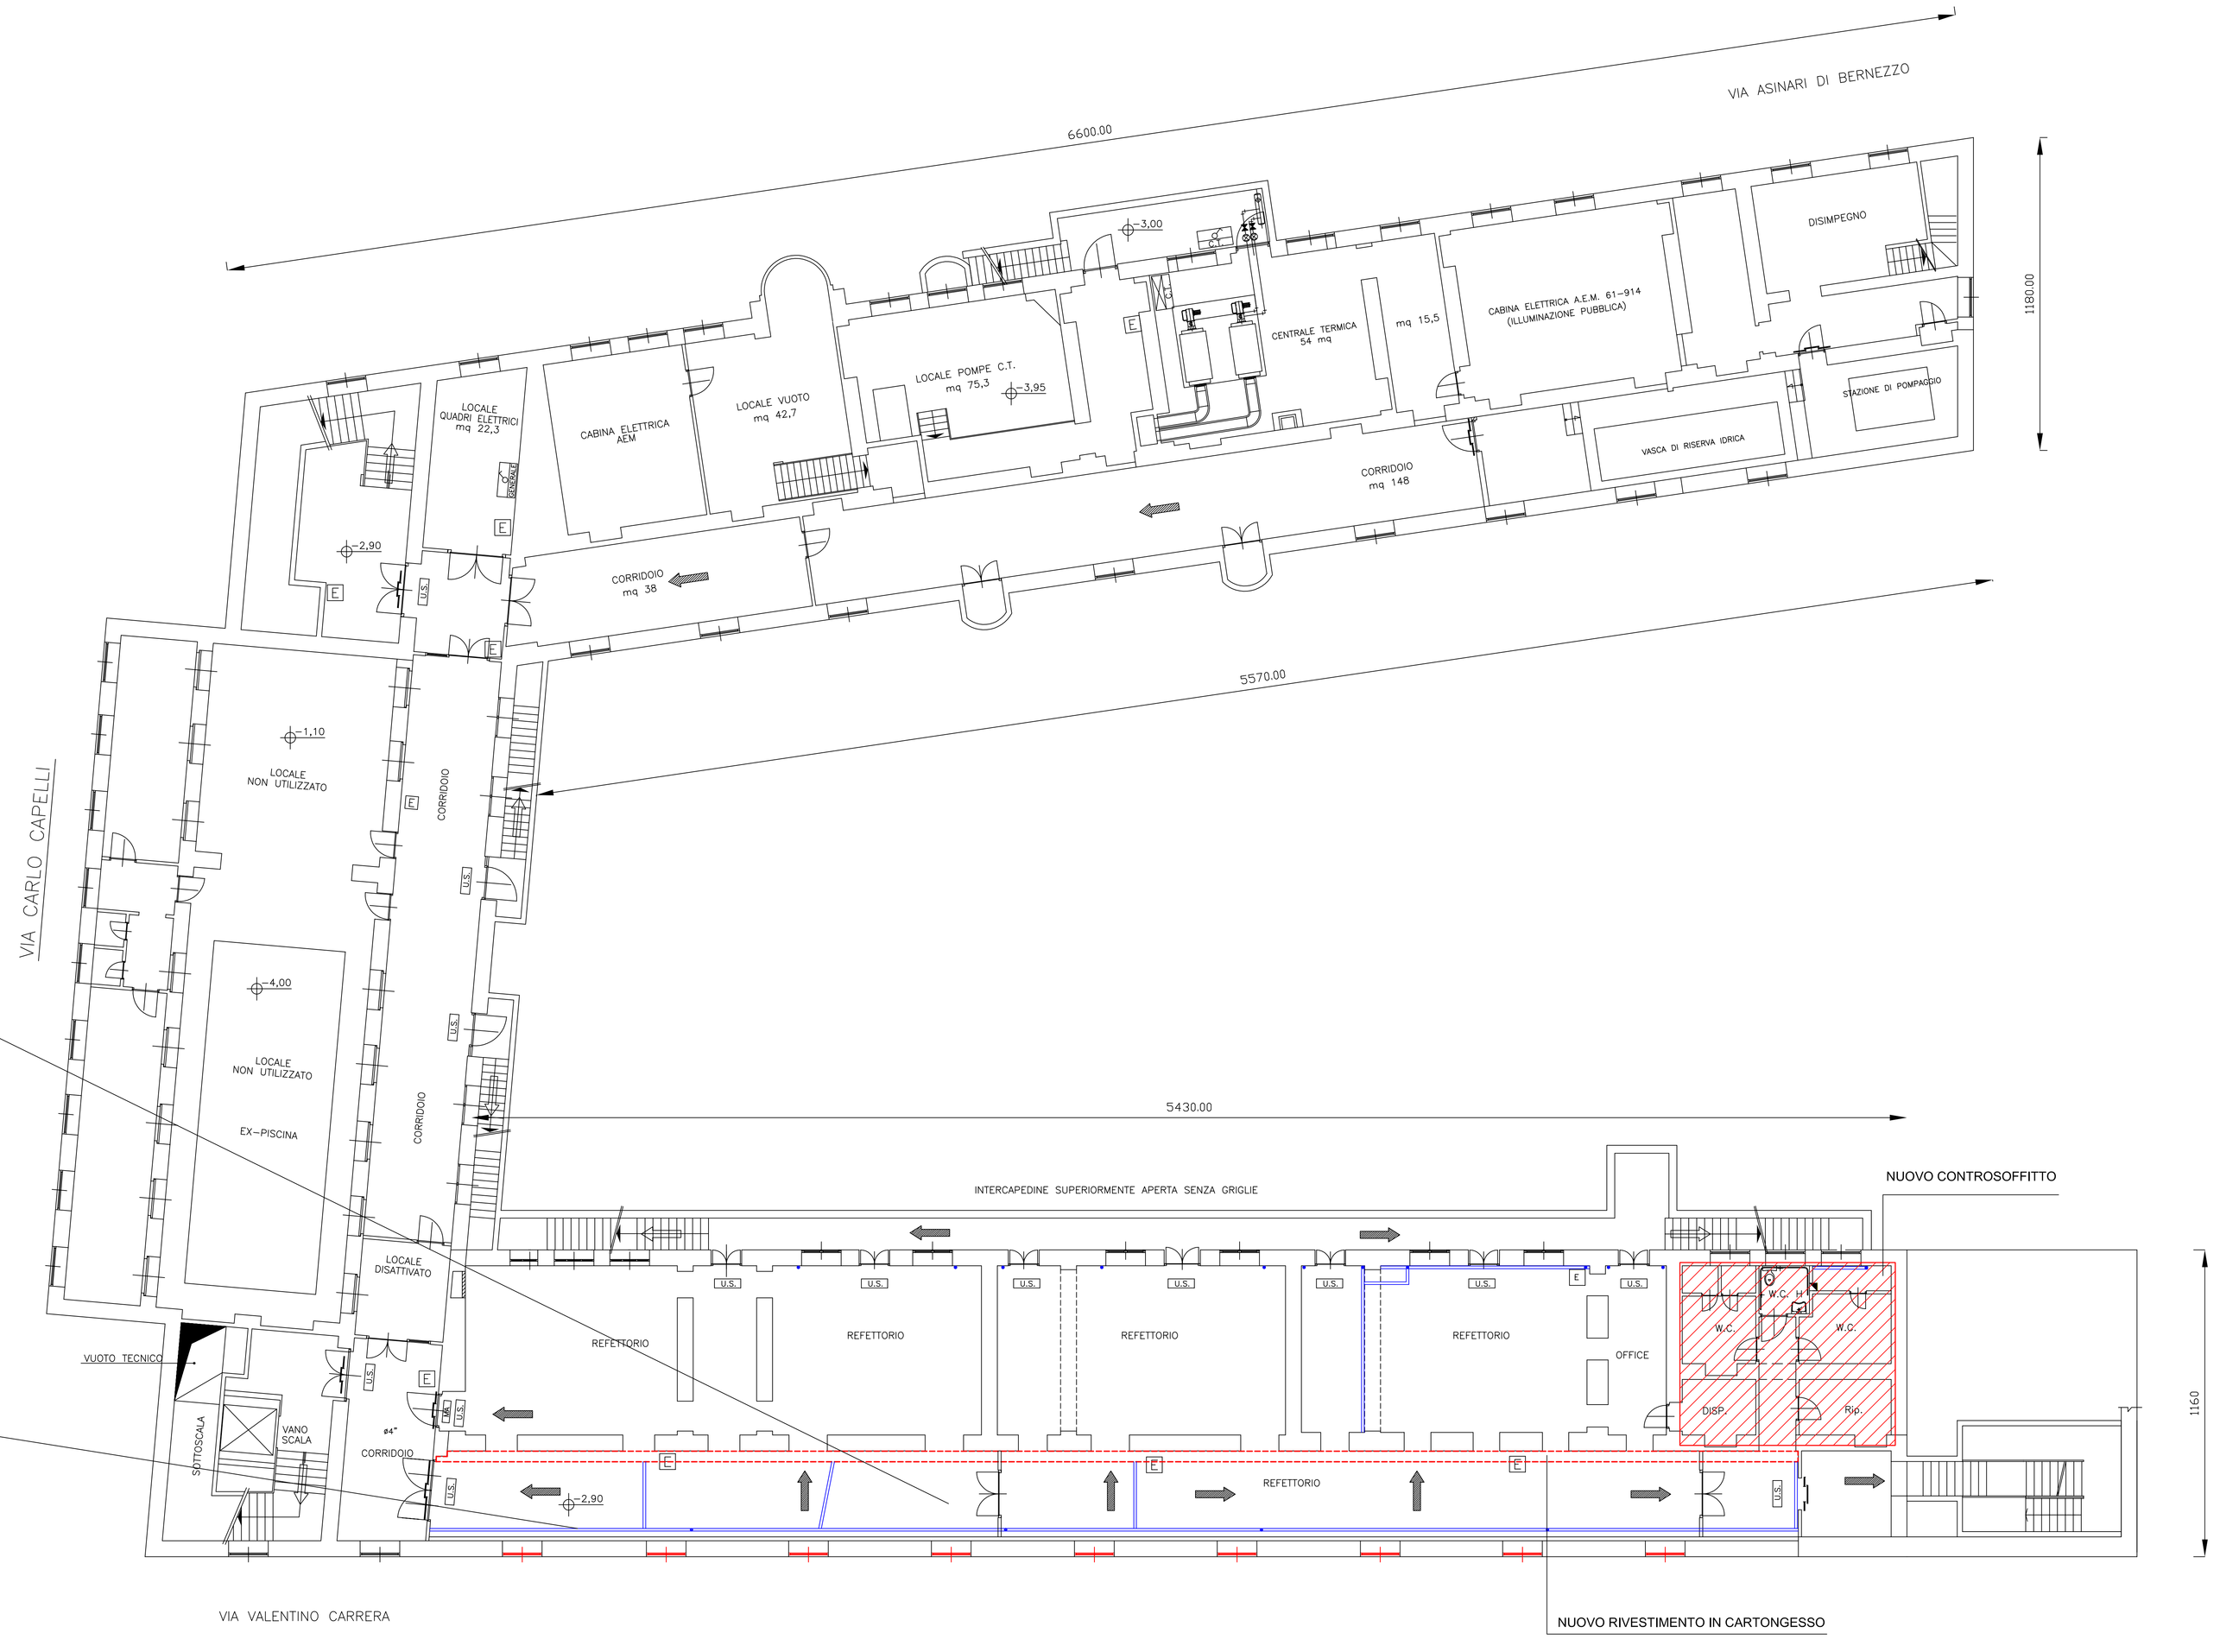
RIMOZIONE COIBENTAZIONE IN AMIANTO DELLE TUBAZIONI