CITTA' DI TORINO

VICE DIREZIONE GENERALE INGEGNERIA
DIREZIONE SERVIZI TECNICI
PER L'EDILIZIA PUBBLICA
SERVIZIO EDILIZIA SCOLASTICA

INTERVENTI DI MANUTENZIONE STRAORDINARIA
PER LA BONIFICA E LO SMALTIMENTO DI MANUFATTI
CONTENENTI AMIANTO IN EDIFICI SCOLASTICI. ANNO 2012

Scuola Elementare "L. SINIGAGLIA"
CORSO SEBASTOPOLI 258

GRUPPO DI LAVORO

Geom. Raffaele SCILANGA

IL PROGETTISTA
Guido BENVENUTI

RESPONSABILE PROCEDIMENTO
E DIRIGENTE DI SETTORE
Isabella QUINTO

PROGETTO DEFINITIVO

OGGETTO
PIANTA PIANO SECONDO

NOME-FILE | Scala Plot 1:10
RIFERIMENTO
RIFERIMENTO
SCALA 1:100

REV	MODIFICHE	DATA	DISEGNATORE
0			
1			
2			
3			
4			
5			

TAVOLA 5

SOSTITUZIONE PANNELLI CONTENENTI AMIANTO

COMIGNOLI DA BONIFICARE

COPERTURA (COMIGNOLI IN AMIANTO DA RIMUOVERE)

POZZO LUCE (PANNELLI CONTENENTI AMIANTO DA RIMUOVERE)
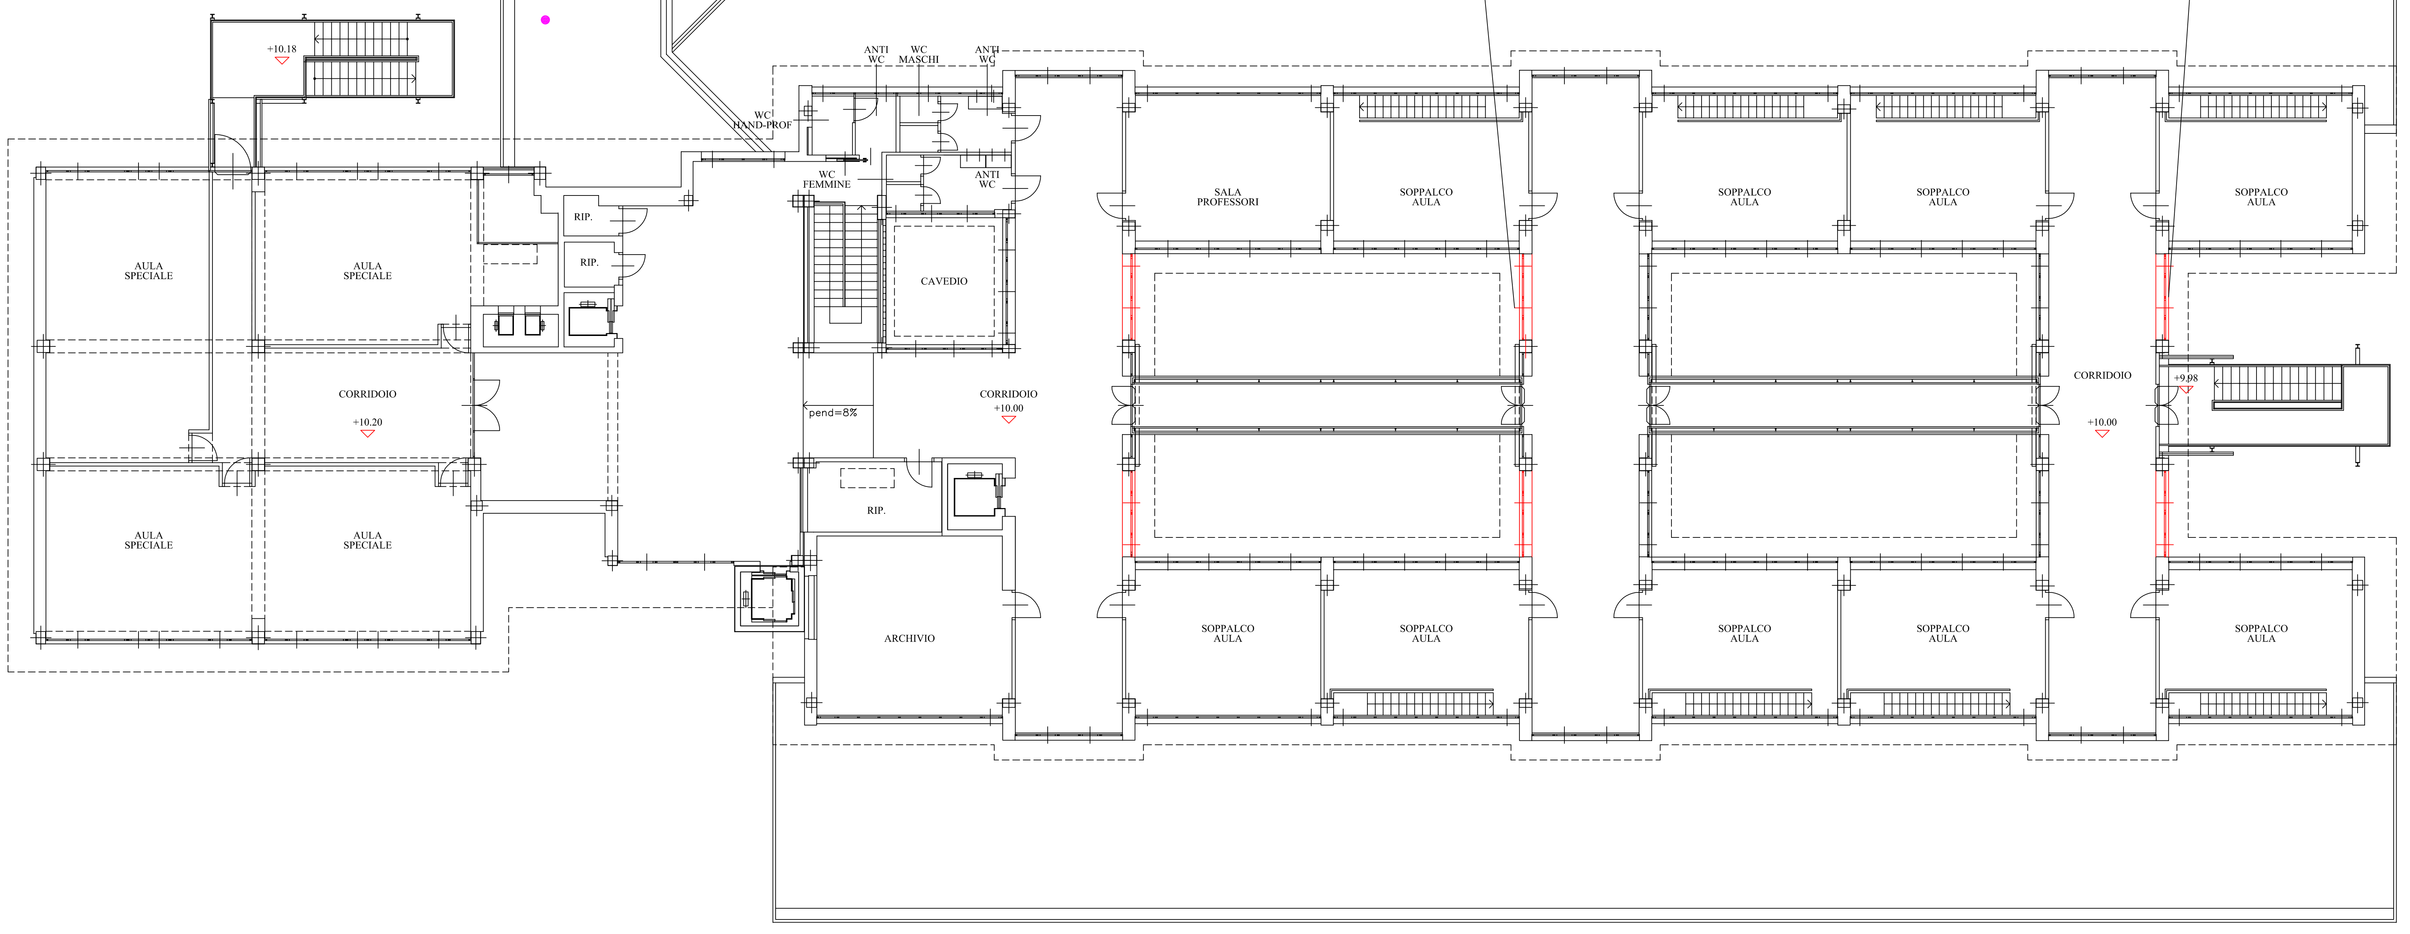
SCALA SICUREZZA (PANNELLI CONTENENTI AMIANTO DA RIMUOVERE)