

CITTA' DI TORINO
 VICE DIREZIONE GENERALE INGEGNERIA
 DIREZIONE SERVIZI PUBBLICI
 SERVIZIO EDILIZIA SCOLASTICA

INTERVENTI DI MANUTENZIONE STRAORDINARIA
 PER LA BONIFICA E LO SMALTIMENTO DI MANIFATTI
 CONTENENTI AMIANTO IN EDIFICI SCOLASTICI. ANNO 2012
 COMPLESSO SCOLASTICO
 VIA TOLLESONO, 83

UFFICIO DI LAVORO
 DATA: 14/04/2012

IL PROGETTISTA
 CODICE PROFESSIONALE
 INGEGNERIA, INGEGNERIA
 E DISCIPLINE DI SERVIZIO
 MALVALBA GIULIO


PROGETTO DEFINITIVO

OGGETTO


MANIF. CONTEN. AMIANTO

NO.	DESCRIZIONE	DATA	SCADENZA
1	PROGETTO DEFINITIVO		
2			
3			
4			
5			
6			

SCALA
 6

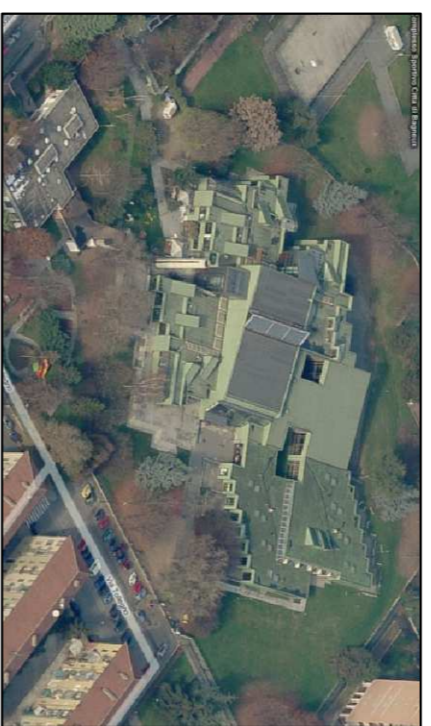

VISTA AEREA

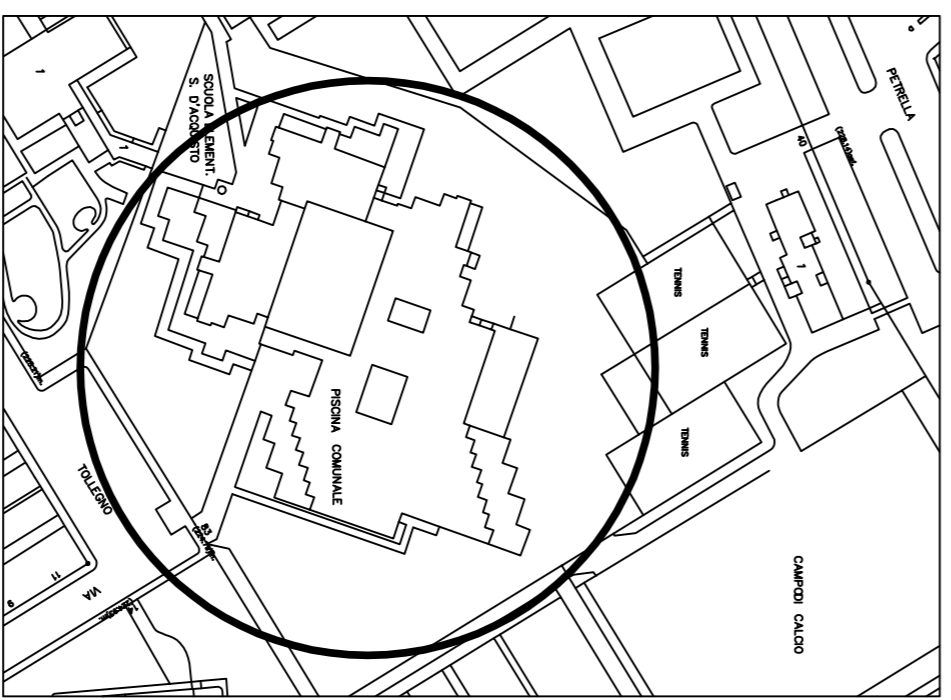

PIANIMETRIA GENERALE SCALA 1:1000

ZONA DA BONIFICARE



TUBAZIONI IN AMIANTO DA BONIFICARE



TUBAZIONI IN AMIANTO DA BONIFICARE