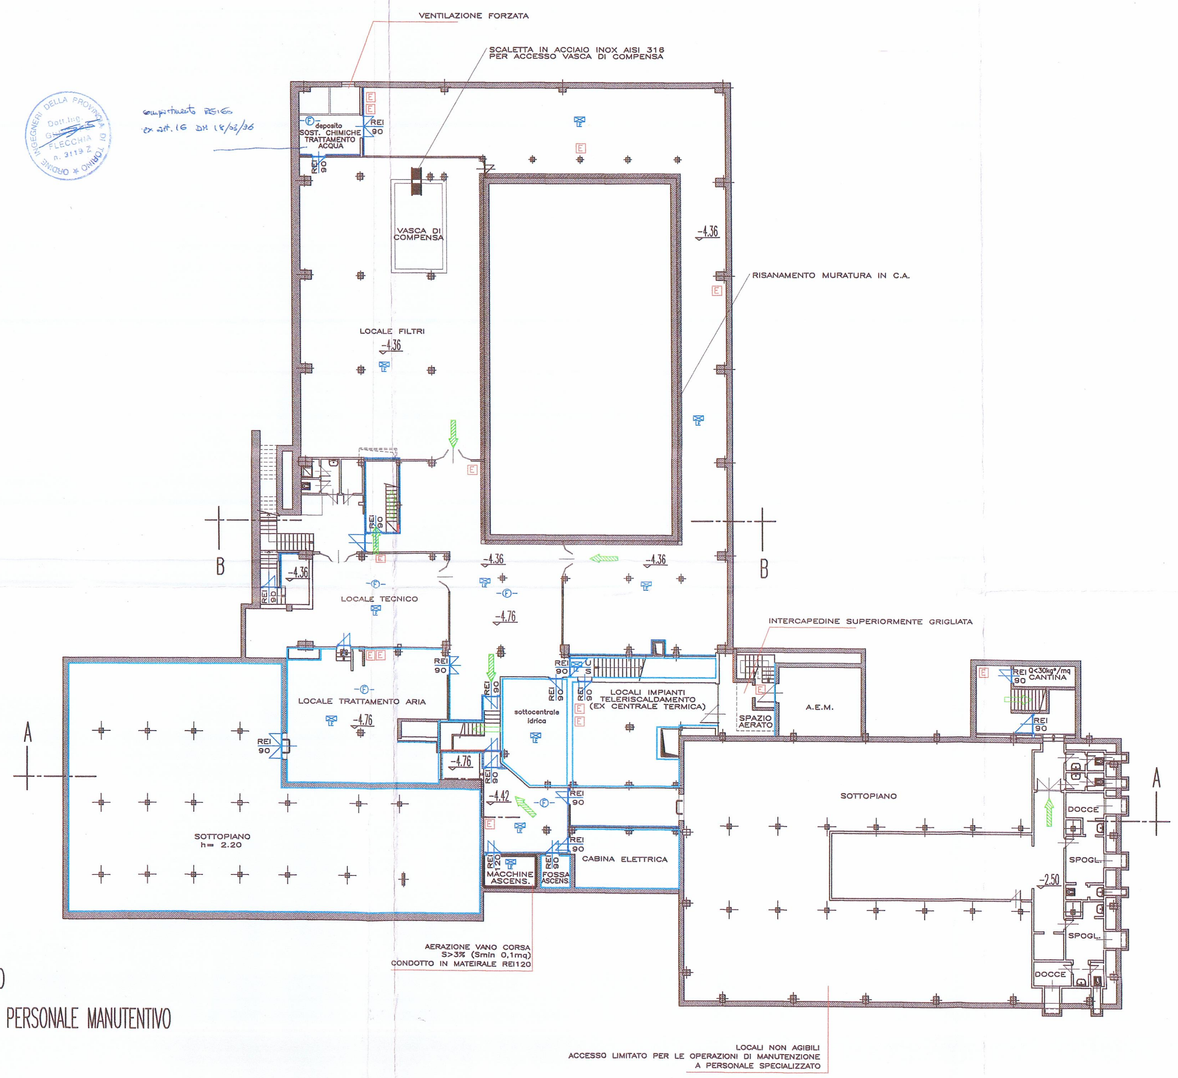

PIANTA PIANO INTERRATO

ACCESSO RISERVATO AL PERSONALE MANUTENTIVO

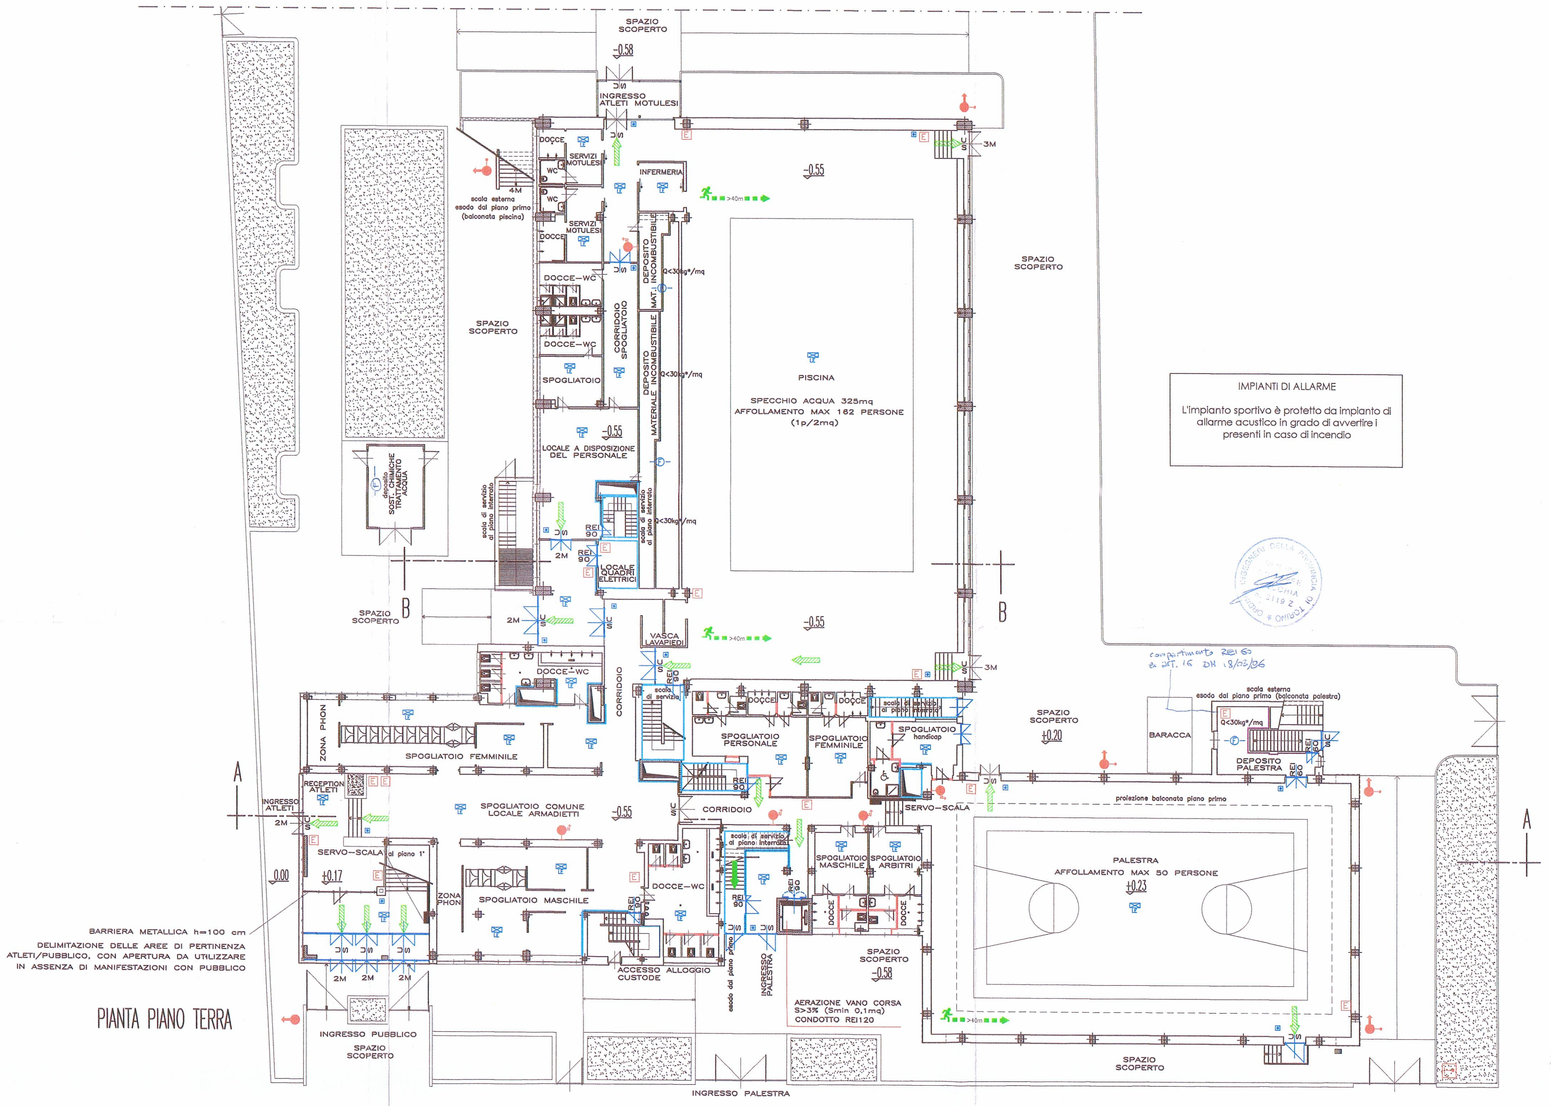

BARRIERA METALLICA h=100 cm DELIMITAZIONE DELLE AREE DI PERTINENZA ATLETI/PUBBLICO, CON APERTURA DA UTILIZZARE IN ASSENZA DI MANIFESTAZIONI CON PUBBLICO

PIANTA PIANO TERRA

IMPIANTI DI ALLARME

L'impianto sportivo è protetto da impianto di allarme acustico in grado di avvertire i presenti in caso di incendio

ACCESSO AUTOMEZZI VV-F

L'accesso all'area di servizio annessa all'impianto ha i seguenti requisiti:
- raggio di volta non inferiore a 13m
- altezza libera non inferiore a 4m
- larghezza non inferiore a 3,5m
- pendenza non superiore a 12%
- resistenza al carico per automezzi di peso complessivo non inferiore a 20t

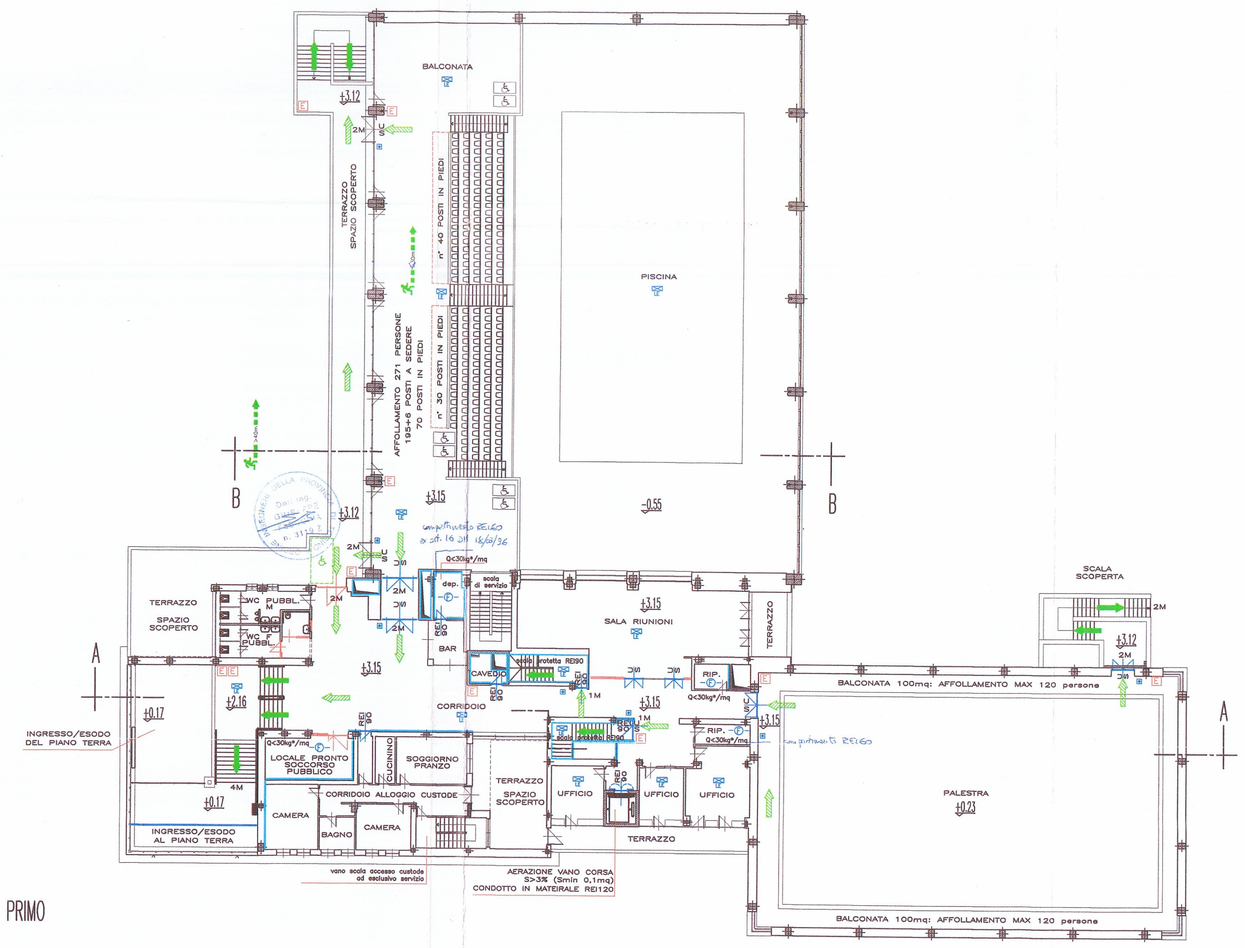

PIANTA PIANO PRIMO

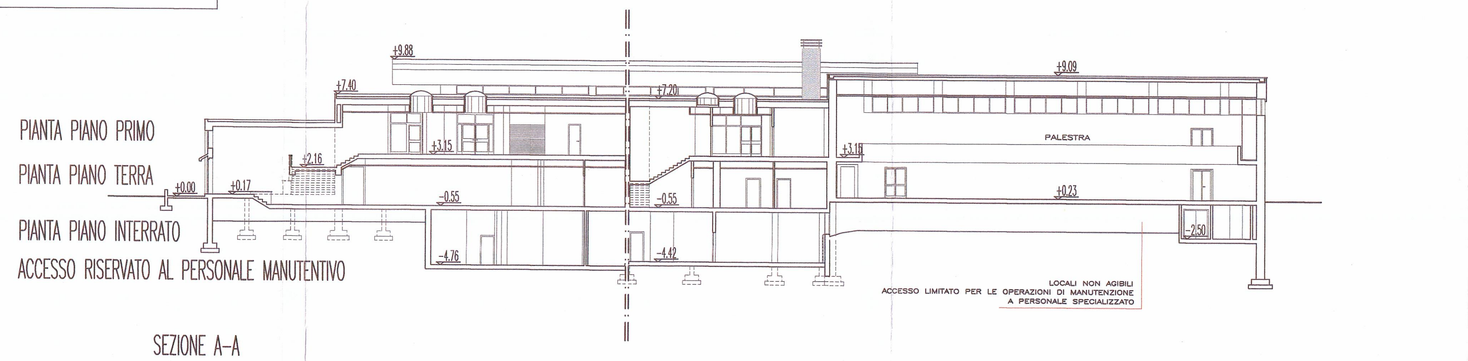

SEZIONE A-A

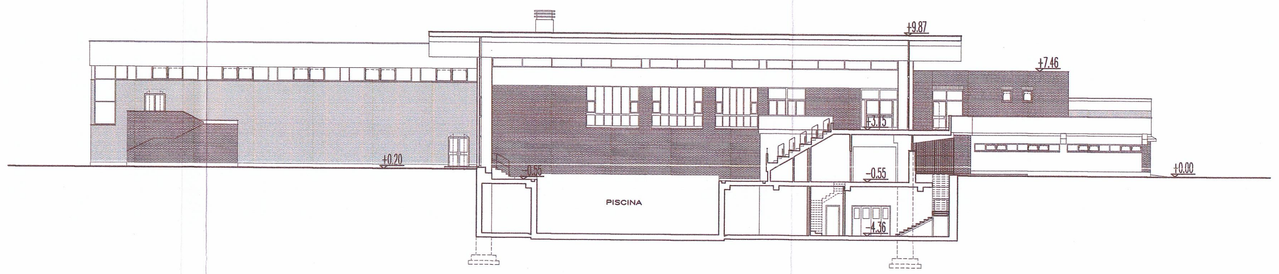

SEZIONE B-B

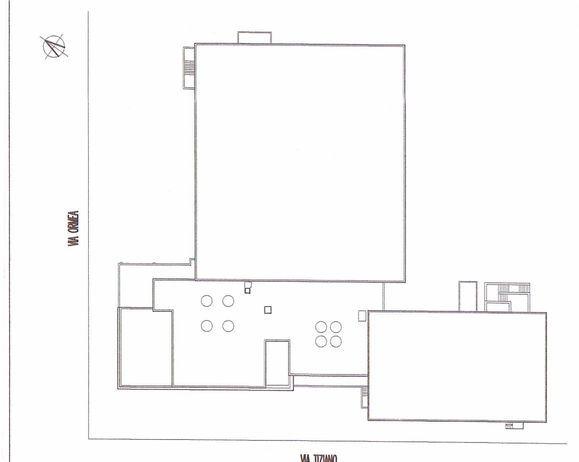

PIANO COPERTURA

LEGENDA

Termini, definizioni generali e simboli grafici di prevenzione incendi ex D.M. 30/11/1983

– ELEMENTI COSTRUTTIVI E RELATIVE APERTURE

Filtro — Filtro a prova di fumo, delimitato da strutture REI120, con camino di ventilazione di sezione >0,10mq sfociante al di sopra della copertura dell'edificio. In corrispondenza dell'accesso di ogni filtro è presente un pulsante di allarme

Camino di ventilazione di sezione >0,10mq sfociante al di sopra della copertura dell'edificio

Muro con caratteristiche di resistenza al fuoco REI120

Muro con caratteristiche di resistenza al fuoco REI90

– SISTEMI DI SEGNALAZIONE

Compartimento coperto da impianto di rivelazione fumi

Segnaletica di indirizzamento, segnaletica antiinfortunistica, segnaletica antincendio

Compartimento coperto da impianto di segnalazione ed allarme

– SISTEMA VIE DI ESODO

verso l'alto

orizzontale

verso il basso

Lunghezza massima percorso di esodo verso luogo sicuro

spazio calmo

– IMPIANTI ELETTRICI

Interruttore elettrico di sgancio del compartimento "X"

Compartimento dotato di segnaletica luminosa per l'individuazione delle uscite di sicurezza

Compartimento dotato di impianto di illuminazione di emergenza

– MEZZI ED IMPIANTI DI PROTEZIONE ED ESTINZIONE DEGLI INCENDI

Estintore portatile

Blocco incendio UNI45 costituito da: cassetta vetrata "safe crash" da esterno o da incasso a scelta della D.L., manichetta UNI45 in nylon internamente gommata della lunghezza di 20 metri completa di raccordi unificati, lancia erogatrice in rame-ottone munita di valvola di chiusura e regolazione del getto, rubinetto UNI45.

Idrante soprasuolo UNI70

Attacco motopompa VVF

ALLEGATO N. 9

CITTA' DI TORINO

VICEDIREZIONE GENERALE INGEGNERIA

DIREZIONE SERVIZI TECNICI PER L'EDILIZIA PUBBLICA

SERVIZIO EDILIZIA SPORTIVA

IMPIANTO SPORTIVO – PISCINA E PALESTRA PARRI
Via Tiziano 39 – Torino
CIRCOSCRIZIONE 8

MANUTENZIONE STRAORDINARIA 2012
INTERVENTI EDILIZI E DI PREVENZIONE INCENDI

Progettista
Ing. Stefano Cordero
Ing. Gianluca COVRE

Responsabile del procedimento
Ing. Gerardo PANUCCIO

PROGETTO DEFINITIVO

OGGETTO	NOME-FILE
PLANIMETRIE PIANI INTERRATO – TERRA – PRIMO – COPERTURA SEZIONI	MS_2012\Definitivo\Tavole\Tavola_1
	SCALA: VARIE

REV	MODIFICHE	DATA	DISEGNATO	CONTROLLATO
		Novembre 2012		

ELABORATO 1