Allegato N°.

CITTA' DI TORINO

DIREZIONE VERDE PUBBLICO ED EDIFICI MUNICIPALI
SERVIZIO EDIFICI MUNICIPALI

MANUTENZIONE STRAORDINARIA FABBRICATI MUNICIPALI CIRCOSCRIZIONI 1–10 2012

Progetto architettonico: Arch. Maria VITETTA
Arch. Rossella VISSICCHIO

Coordinatore della sicurezza in fase di Progettazione: Ing. Alberto VESPA

Collaboratori: Geom. Pasquale CASTALDO
Geom. Stefano LINO

Responsabile del procedimento
Arch. Dario SARDI

PROGETTO DEFINITIVO

OGGETTO

PIAZZA PALAZZO DI CITTA', 1
Palazzo Civico

REV	MODIFICHE	DATA	DISEGNATO	CONTROLLATO	ELABORATO
0	EMISSIONE	OTTOBRE 2012	Arch. Rossella VISSICCHIO		3
1					
2					
3					
4					

STRALCIO DEL P.R.G. scala 1:5000

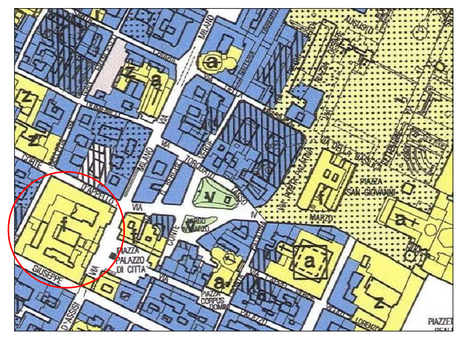

ESTRATTO PLANIMETRICO scala 1:2000

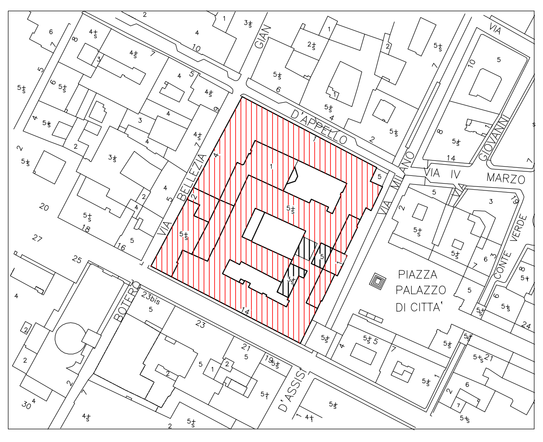

Fabbricato in oggetto

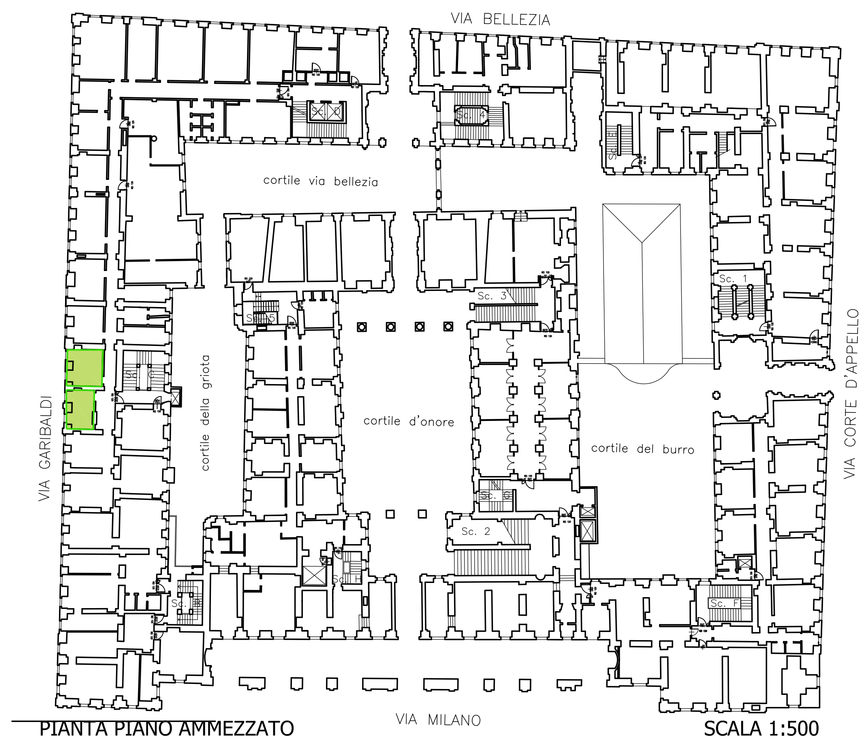

PIANTA PIANO AMMEZZATO SCALA 1:500

PIANTA UFFICI PIANO AMMEZZATO

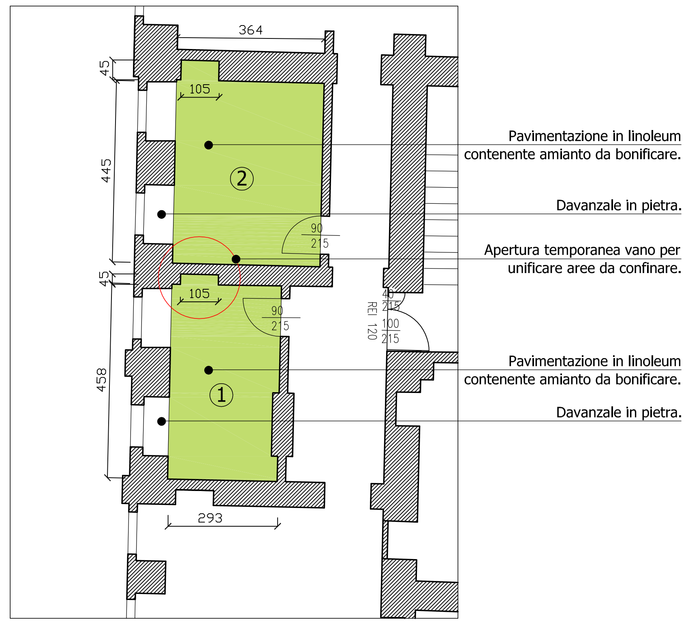

STATO DI FATTO SCALA 1:100

PIANTA UFFICI PIANO AMMEZZATO

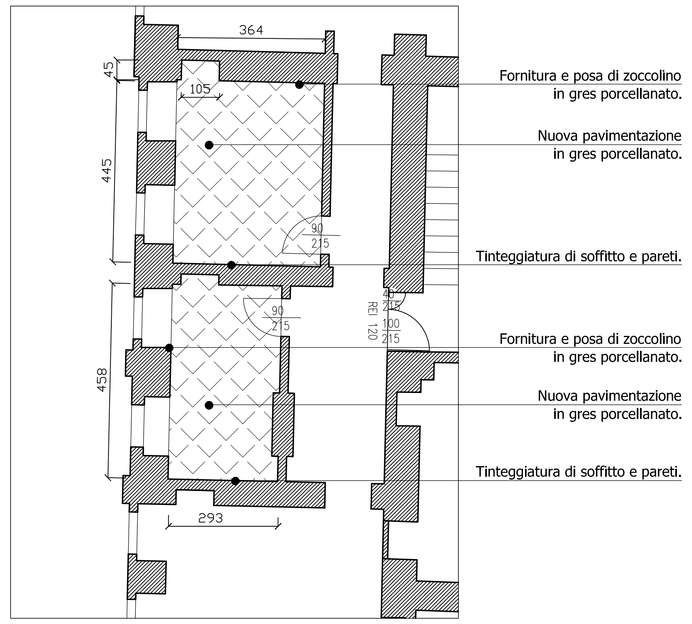

INTERVENTO SCALA 1:100

Locali oggetto di intervento

INTERVENTI PREVISTI

- Apertura del passaggio tra i due uffici per unificare gli ambienti da bonificare e facilitarne le operazioni di smaltimento.
- Rimozione di pavimentazione in linoleum contenente amianto previo allestimento di unità di decontaminazione e di ogni opera occorrente per il confinamento dell'area di intervento secondo quanto prescritto dalle normative vigenti in materia.
- Ricostruzione del tramezzo a separazione degli ambienti.
- Fornitura e posa di nuova pavimentazione in gres porcellanato con relativa zoccolatura dello stesso materiale.
- Tinteggiatura dei soffitti, pareti e corpi scaldanti.

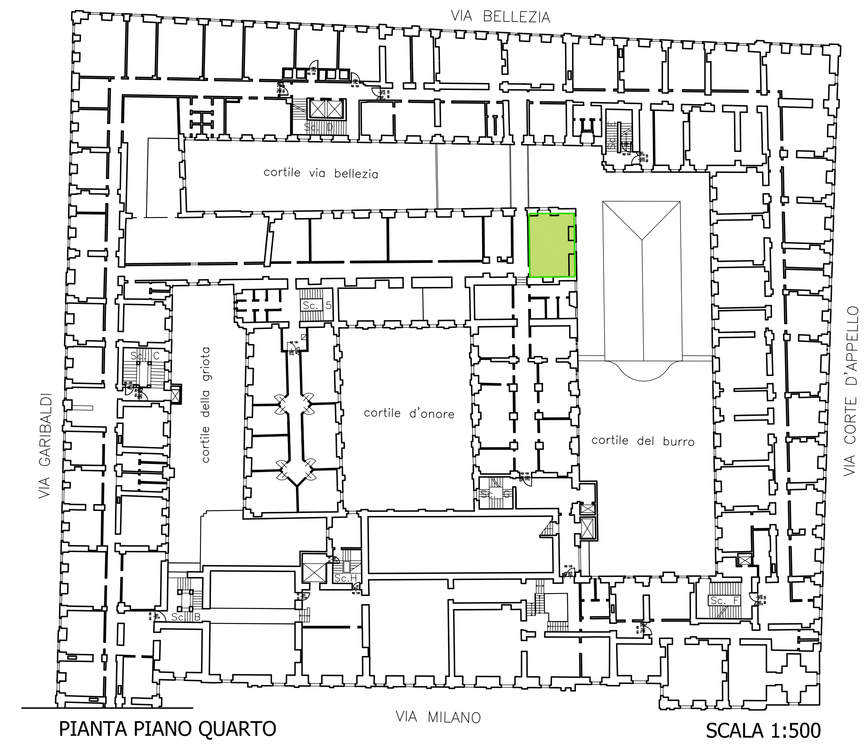

PIANTA PIANO QUARTO SCALA 1:500

PIANTA ARCHIVIO PIANO QUARTO

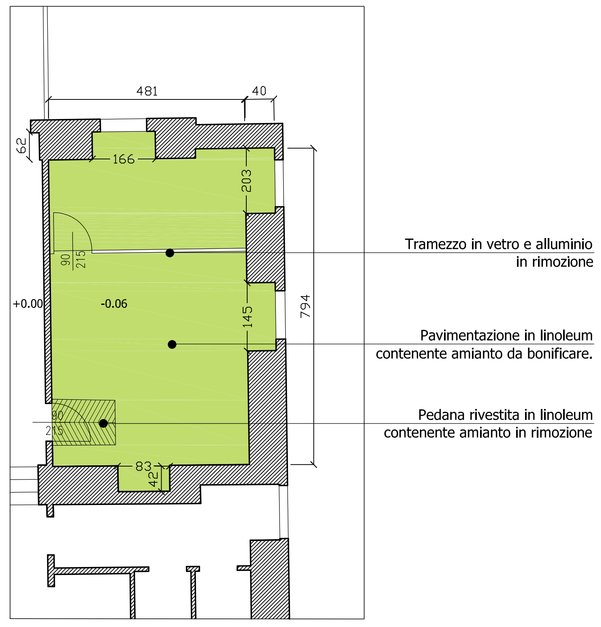

STATO DI FATTO SCALA 1:100

PIANTA ARCHIVIO PIANO QUARTO

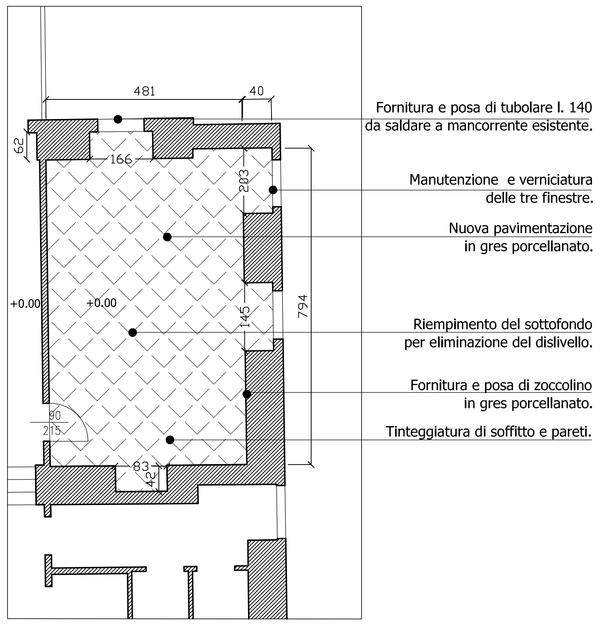

INTERVENTO SCALA 1:100

Locali oggetto di intervento

INTERVENTI PREVISTI
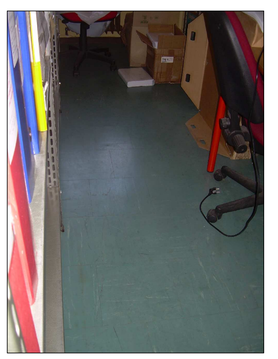
- Rimozione di parete divisoria in vetro e alluminio.
- Rimozione di pavimentazione in linoleum contenente amianto previo allestimento di unità di decontaminazione e di ogni opera occorrente per il confinamento dell'area di intervento secondo quanto prescritto dalle normative vigenti in materia.
- Realizzazione di sottofondo di circa 5 cm per adeguare l'altezza del locale a livello del corridoio.
- Fornitura e posa di nuova pavimentazione in gres porcellanato con relativa zoccolatura dello stesso materiale.
- Manutenzione dei serramenti.
- Tinteggiatura dei soffitti, pareti, serramenti esterni e corpi scaldanti.
- Fornitura e posa di tubolare circa m. 1,40 per messa a norma altezza davanzale da saldare a mancorrente esistente.