CITTA' DI TORINO

VICE DIREZIONE GENERALE INGEGNERIA

DIREZIONE SERVIZI TECNICI PER L'EDILIZIA PUBBLICA

SERVIZIO EDILIZIA PER LA CULTURA

SERVIZIO EDILIZIA PER IL SOCIALE

# ENERGY CENTER

**CITTA' DI TORINO**

| | |
|---|---|
| Responsabile del Procedimento: | Arch. Rosalba STURA |
| Progettista delle opere Architettoniche e Coordinatore Tecnico del Progetto: | Arch. Corrado DAMIANI |
| Indirizzo e supporto tecnico per l'integrazione dei sistemi energetici e le innovazioni tecnologiche: | Ing. Carmelo DI VITA |
| Progettista degli impianti tecnologici: | Ing. Alfonso FAMA' |
| Progettista delle opere strutturali: | Ing. Flavio AQUILANO<br>Ing. Elena GRILLONE |
| Supporto tecnico per la gestione delle terre e rocce di scavo: | Ing. Renzo FAVA |
| Supporto tecnico per la verifica della qualità ambientale: | Ing. Donato FIERRI |
| Progettista della Sicurezza: | Geom. Claudio MASTELLOTTO |
| Collaboratori Progettazione Opere Edili e Architettoniche: | Arch. Germana BARBERIO<br>Geom. Antonio LA GAMBA<br>Geom. Claudio MASTELLOTTO<br>Arch. Simona MONTAFIA |
| Collaboratori Progettazione Impianti Tecnologici: | P.I. Marco COCCA<br>P.I. Sergio CHIURATO<br>P.I. Francesco FERRARI<br>P.I. Maurizio GENOVESE |
| Collaboratori Progettazione Opere Strutturali: | Geom. Luigi BALICE<br>Geom. Romano RAGO |
| Professionisti Esterni Supporto Tecnico al Progetto: | Ing. Gregorio CANGIALOSI<br>Dott. Geol. Giuseppe GENOVESE<br>Arch. Alessia Paola GRIGINIS<br>Soc. MANENS-TIFS S.p.A. |
| **POLITECNICO DI TORINO**<br>**Servizio Edilizia e Dipartimento di Energia:** | Supporto al progetto per illuminotecnica sistemi energetici e antincendio |

## PROGETTO DEFINITIVO

ESTRATTO PROSPETTO SUD
PARTICOLARI FACCIATA CONTINUA

| | |
|---|---|
| Nome_file: | AR17.dwg |
| Scala Plot | 1:1 |
| Scala | 1:100-1:2 |
| EMISSIONE | 23-NOVEMBRE-2012 |
| REVISIONE | APRILE_2013 |
| | AR17 |
| | ELABORATO |

## LEGENDA

1. MONTANTE
2. TRAVERSO
3. COPERTINA MONTANTE
4. COPERTINA TRAVERSO
5. PRESSORE
6. GUARNIZIONE CINGIVETRO ESTERNA
7. GUARNIZIONE MONTANTE
8. GUARNIZIONE TRAVERSO
9. LISTELLO ISOLANTE
10. SUPPORTO VETRO
11. TASSELLO SPESSORAMENTO
12. VITE
13. SOTTO TESTA VITE
14. LAMIERE DI FINITURA
15. STRATO ISOLANTE IN LANA MINERALE
16. VETRO
17. PANNELLO COIBENTATO
18. STAFFA
19. FISSAGGIO STAFFA
20. SIGILLATURA
21. COMPENSATORE
22. GUAINA BUTILICA
23. TELAIO
24. ANTA
25. FERMAVETRO
26. ZOCCOLO
27. GUARNIZIONI CINGIVETRO
28. GUARNIZIONE ISOLANTE SOTTOVETRO
29. GUARNIZIONE DI BATTUTA
30. BARRETTE IN POLIAMIDE
31. GUARNIZIONE IN EPDM COESTRUSO
32. SQUADRETTE
33. CERNIERA
34. SOGLIA
35. SPAZZOLINO
36. RIPORTO CENTRALE

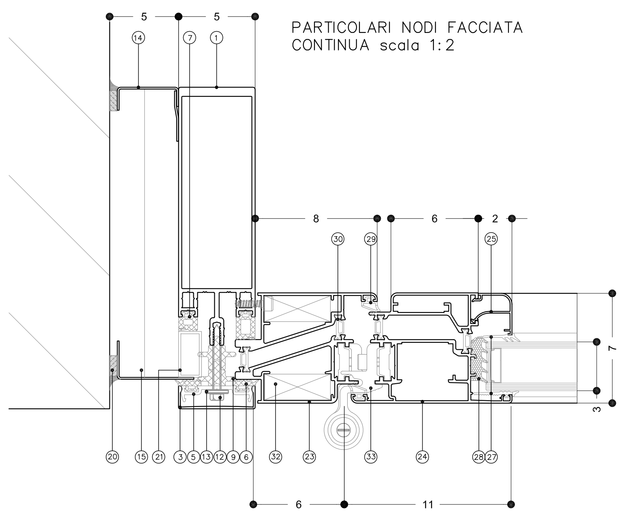


PARTICOLARI NODI FACCIATA
CONTINUA scala 1:2

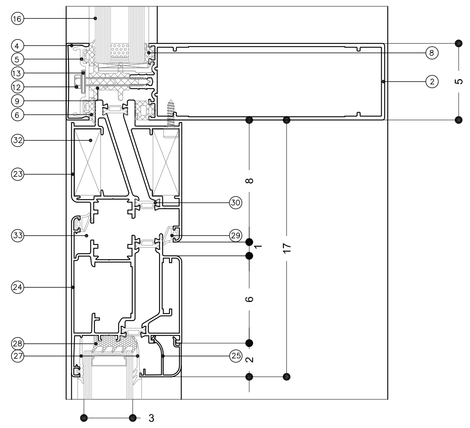


NODO COLLEGAMENTO LATERALE

NODO COLLEGAMENTO SUPERIORE

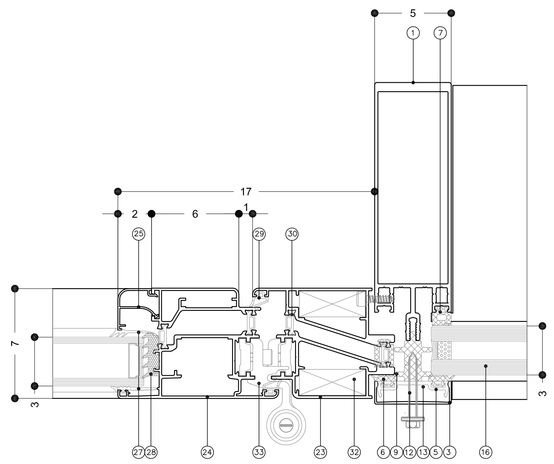


NODO COLLEGAMENTO LATERALE

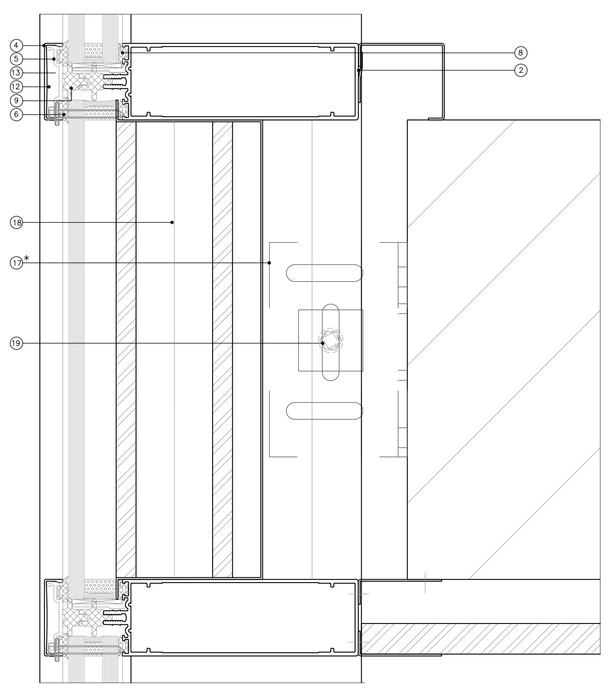

NODO COLLEGAMENTO INTERMEDIO

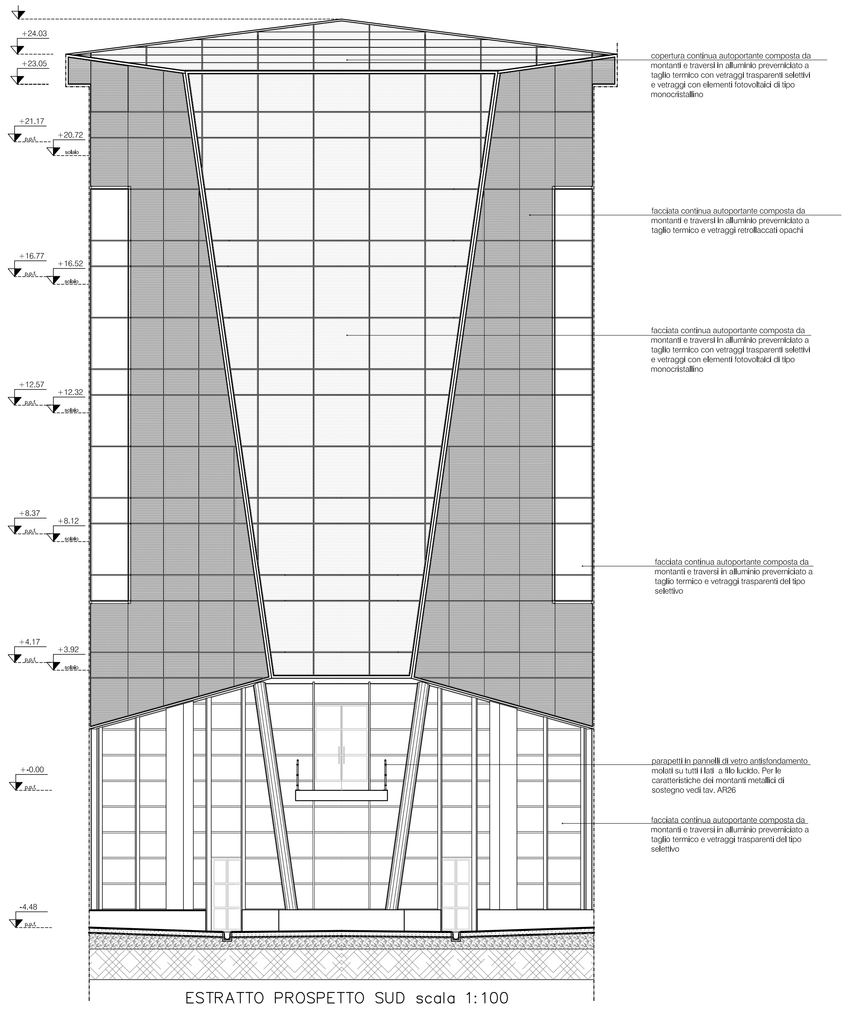


ESTRATTO PROSPETTO SUD scala 1:100

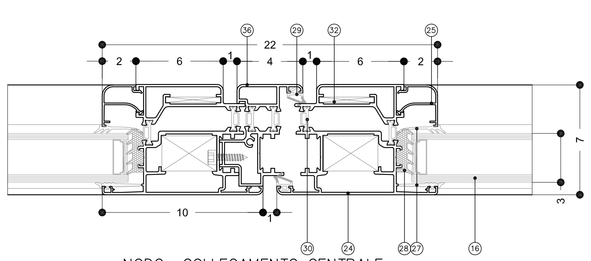


NODO COLLEGAMENTO CENTRALE