CITTA' DI TORINO

VICE DIREZIONE GENERALE INGEGNERIA

DIREZIONE SERVIZI TECNICI PER L'EDILIZIA PUBBLICA

SERVIZIO EDILIZIA PER LA CULTURA

SERVIZIO EDILIZIA PER IL SOCIALE

ENERGY CENTER

CITTA' DI TORINO	
Responsabile del Procedimento:	Arch. Rosalba STURA
Progettista delle opere Architettoniche e Coordinatore Tecnico del Progetto:	Arch. Corrado DAMIANI
Indirizzo e supporto tecnico per l'integrazione dei sistemi energetici e le innovazioni tecnologiche:	Ing. Carmelo DI VITA
Progettista degli impianti tecnologici:	Ing. Alfonso FAMA'
Progettista delle opere strutturali:	Ing. Flavio AQUILANO Ing. Elena GRILLONE
Supporto tecnico per la gestione delle terre e rocce di scavo:	Ing. Renzo FAVA
Supporto tecnico per la verifica della qualità ambientale:	Ing. Donato FIERRI
Progettista della Sicurezza:	Geom. Claudio MASTELLOTTO
Collaboratori Progettazione Opere Edili e Architettoniche:	Arch. Germana BARBERIO Geom. Antonio LA GAMBA Geom. Claudio MASTELLOTTO Arch. Simona MONTAFIA
Collaboratori Progettazione Impianti Tecnologici:	P.I. Marco COCCA P.I. Sergio CHIURATO P.I. Francesco FERRARI P.I. Maurizio GENOVESE
Collaboratori Progettazione Opere Strutturali:	Geom. Luigi BALICE Geom. Romano RAGO
Professionisti Esterni Supporto Tecnico al Progetto:	Ing. Gregorio CANGIALOSI Dott. Geol. Giuseppe GENOVESE Arch. Alessia Paola GRIGINIS Soc. MANENS-TIFS S.p.A.
POLITECNICO DI TORINO **Servizio Edilizia e Dipartimento di Energia:**	Supporto al progetto per illuminotecnica sistemi energetici e antincendio

PROGETTO DEFINITIVO IMPIANTI ELETTRICI

IMPIANTO DI ILLUMINAZIONE

PIANTA PIANO SECONDO

Nome_file:

Scala Plot 1:10

Scala 1:100

EMISSIONE	23_NOVEMBRE_2012
REVISIONE	MARZO_2013

E03-05P ELABORATO

LEGENDA ILLUMINAZIONE
VEDI TAVOLA E03-08P

FOTOSENSORE

Sensore a soffitto per rilevare la luce diurna incidente dalle finestre; allacciamento al pannello di comando; installazione con materiale standard. Collegamenti con morsetti a vite; armatura in policarbonato antincendio, privo di alogeni, per montaggio su soffitto; protezione IP20; classe isolamento II, temperatura ambiente 0...50° C.

RILEVATORE DI PRESENZA

NOTE:
La regolazione dell'illuminazione negli ambienti viene effettuata tramite il sistema LIGHT BUILDING MANAGEMENT (vedi schema di principio nella tavola E03-08P).
Tramite il touch panel è possibile richiamare scenari di illuminazione e di controllo.

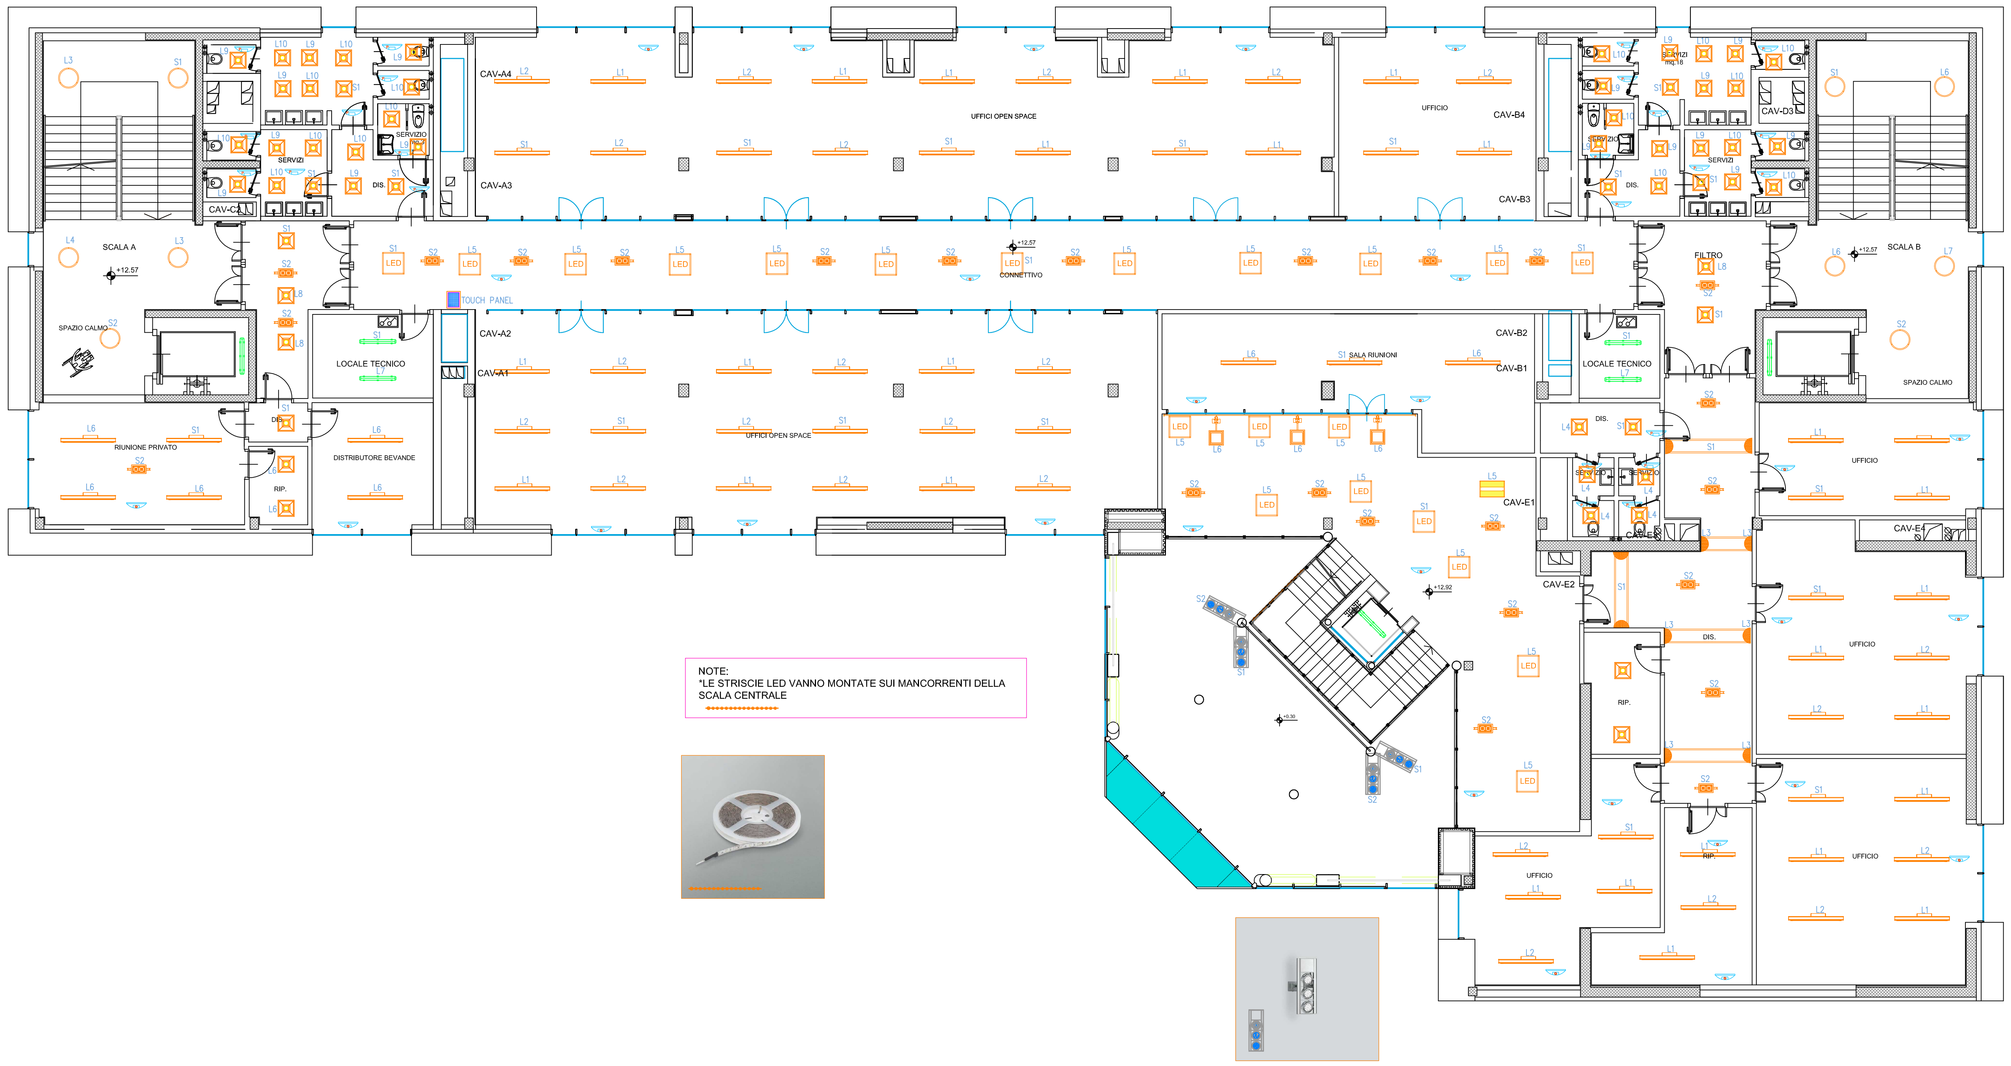

NOTE:
*LE STRISCIE LED VANNO MONTATE SUI MANCORRENTI DELLA SCALA CENTRALE