CITTA' DI TORINO

VICE DIREZIONE GENERALE INGEGNERIA

DIREZIONE SERVIZI TECNICI PER L'EDILIZIA PUBBLICA

SERVIZIO EDILIZIA PER LA CULTURA

SERVIZIO EDILIZIA PER IL SOCIALE

ENERGY CENTER

CITTA' DI TORINO

Responsabile del Procedimento:	Arch. Rosalba STURA
Progettista delle opere Architettoniche e Coordinatore Tecnico del Progetto:	Arch. Corrado DAMIANI
Indirizzo e supporto tecnico per l'integrazione dei sistemi energetici e le innovazioni tecnologiche:	Ing. Carmelo DI VITA
Progettista degli impianti tecnologici:	Ing. Alfonso FAMA'
Progettista delle opere strutturali:	Ing. Flavio AQUILANO Ing. Elena GRILLONE
Supporto tecnico per la gestione delle terre e rocce di scavo:	Ing. Renzo FAVA
Supporto tecnico per la verifica della qualità ambientale:	Ing. Donato FIERRI
Progettista della Sicurezza:	Geom. Claudio MASTELLOTTO
Collaboratori Progettazione Opere Edili e Architettoniche:	Arch. Germana BARBERIO Geom. Antonio LA GAMBA Geom. Claudio MASTELLOTTO Arch. Simona MONTAFIA
Collaboratori Progettazione Impianti Tecnologici:	P.I. Marco COCCA P.I. Sergio CHIURATO P.I. Francesco FERRARI P.I. Maurizio GENOVESE
Collaboratori Progettazione Opere Strutturali:	Geom. Luigi BALICE Geom. Romano RAGO
Professionisti Esterni Supporto Tecnico al Progetto:	Ing. Gregorio CANGIALOSI Dott. Geol. Giuseppe GENOVESE Arch. Alessia Paola GRIGINIS Soc. MANENS-TIFS S.p.A.
POLITECNICO DI TORINO **Servizio Edilizia e Dipartimento di Energia:**	Supporto al progetto per illuminotecnica sistemi energetici e antincendio

PROGETTO DEFINITIVO IMPIANTI ELETTRICI

IMPIANTO DI ILLUMINAZIONE

PIANTA PIANO INTERRATO

Nome_file:	
Scala Plot	1:10
Scala	1:100
EMISSIONE	23_NOVEMBRE_2012
REVISIONE	MARZO_2013

E03-01P

ELABORATO

LEGENDA ILLUMINAZIONE
VEDI TAVOLA E03-08P

FOTOSENSORE

Sensore a soffitto per rilevare la luce diurna incidente dalle finestre; allacciamento al pannello di comando; installazione con materiale standard. Collegamenti con morsetti a vite; armatura in policarbonato antincendio, privo di alogeni, per montaggio su soffitto; protezione IP20; classe isolamento II, temperatura ambiente 0...50° C.

RILEVATORE DI PRESENZA

NOTE:
La regolazione dell'illuminazione negli ambienti viene effettuata tramite il sistema LIGHT BUILDING MANAGEMENT (vedi schema di principio nella tavola E03-08P).
Tramite il touch panel è possibile richiamare scenari di illuminazione e di controllo.

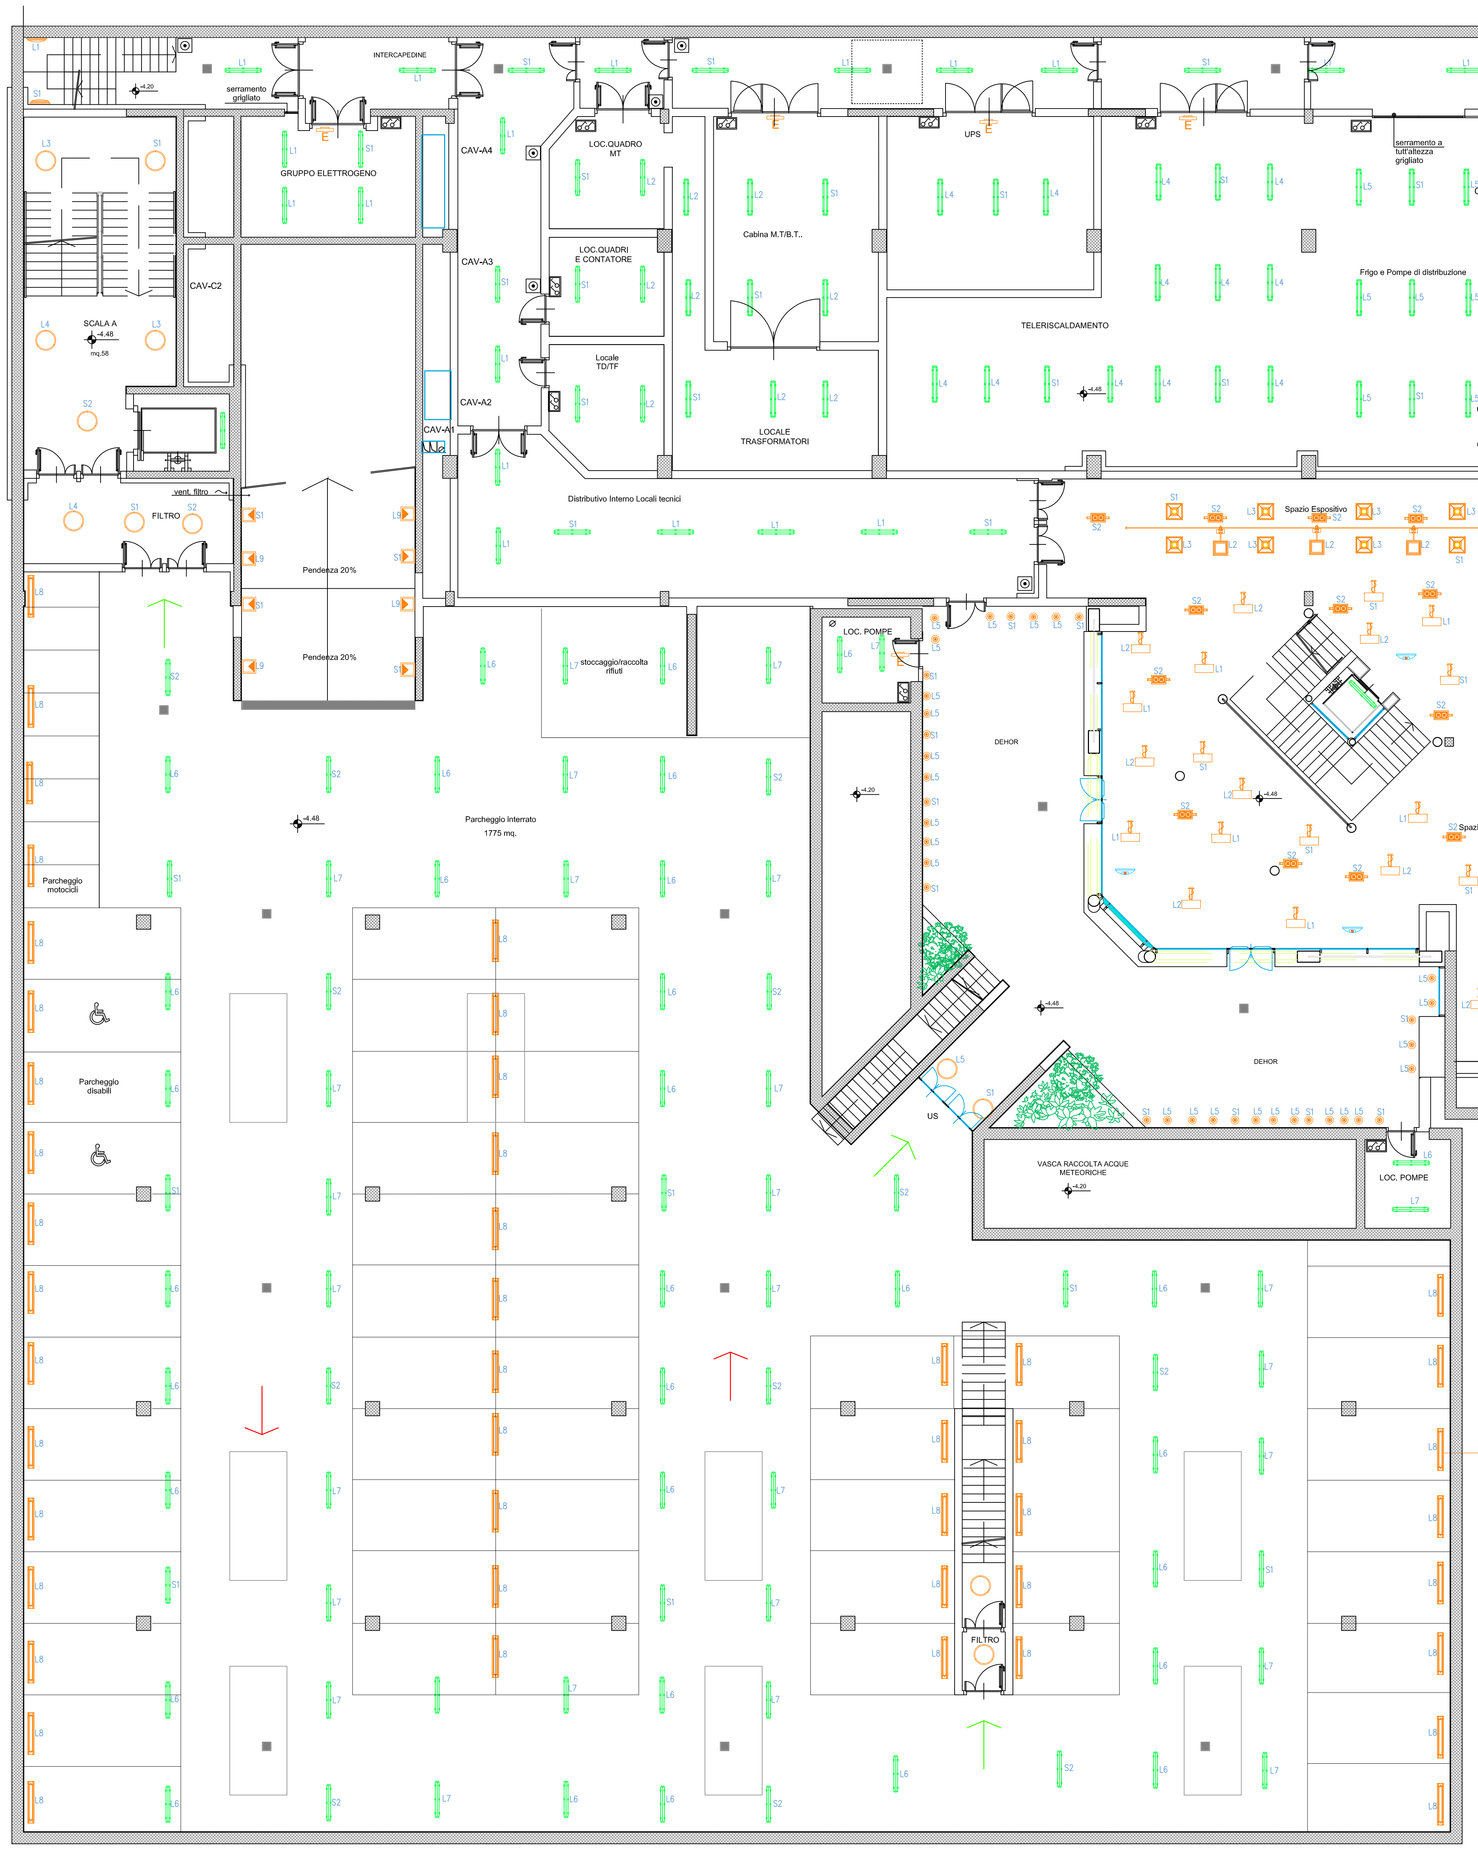
INTERCAPEDINE
serramento grigliato
GRUPPO ELETTROGENO
CAV-C2
CAV-A4
CAV-A3
CAV-A2
CAV-A1
LOC.QUADRO MT
LOC.QUADRI E CONTATORE
Locale TD/TF
Cabina M.T/B.T..
LOCALE TRASFORMATORI
UPS
TELERISCALDAMENTO
serramento a tutt'altezza grigliato
Frigo e Pompe di distribuzione
CAV-B4
CAV-B3
CAV-B2
CAV-B1
LOCALE U.T.A.
U.T.A. Ristorante
U.T.A. scalevarietà
DIS.
CAV-D3
SCALA A
SCALA B
Pozzo per il prelievo dell'acqua di falda
Distributivo Interno Locali tecnici
vent. filtro
FILTRO
Pendenza 20%
Parcheggio interrato 1775 mq.
Parcheggio motocicli
Parcheggio disabili
stoccaggio/raccolta rifiuti
LOC. POMPE
DEHOR
Spazio Espositivo
CAV-E1
CAV-E2
CAV-E3
CAV-E4
locale tecnico
DEPOSITO
SPOGLIATOIO
SPOGLIATOIO
SPOGLIATOI