CITTA' DI TORINO
VICE DIREZIONE GENERALE INGEGNERIA
DIREZIONE SERVIZI TECNICI PER L'EDILIZIA PUBBLICA
SERVIZIO EDILIZIA PER LA CULTURA
SERVIZIO EDILIZIA PER IL SOCIALE

# ENERGY CENTER

| | |
|---|---|
| **CITTA' DI TORINO** | |
| Responsabile del Procedimento: | Arch. Rosalba STURA |
| Progettista delle opere Architettoniche e Coordinatore Tecnico del Progetto: | Arch. Corrado DAMIANI |
| Indirizzo e supporto tecnico per l'integrazione dei sistemi energetici e le innovazioni tecnologiche: | Ing. Carmelo DI VITA |
| Progettista degli impianti tecnologici: | Ing. Alfonso FAMA' |
| Progettista delle opere strutturali: | Ing. Flavio AQUILANO<br>Ing. Elena GRILLONE |
| Supporto tecnico per la gestione delle terre e rocce di scavo: | Ing. Renzo FAVA |
| Supporto tecnico per la verifica della qualità ambientale: | Ing. Donato FIERRI |
| Progettista della Sicurezza: | Geom. Claudio MASTELLOTTO |
| Collaboratori Progettazione Opere Edili e Architettoniche: | Arch. Germana BARBERIO<br>Geom. Antonio LA GAMBA<br>Geom. Claudio MASTELLOTTO<br>Arch. Simona MONTAFIA |
| Collaboratori Progettazione Impianti Tecnologici: | P.I. Marco COCCA<br>P.I. Sergio CHIURATO<br>P.I. Francesco FERRARI<br>P.I. Maurizio GENOVESE |
| Collaboratori Progettazione Opere Strutturali: | Geom. Luigi BALICE<br>Geom. Romano RAGO |
| Professionisti Esterni Supporto Tecnico al Progetto: | Ing. Gregorio CANGIALOSI<br>Dott. Geol. Giuseppe GENOVESE<br>Arch. Alessia Paola GRIGINIS<br>Soc. MANENS-TIFS S.p.A. |
| **POLITECNICO DI TORINO**<br>**Servizio Edilizia e Dipartimento di Energia:** | Supporto al progetto per illuminotecnica sistemi energetici e antincendio |

PROGETTO DEFINITIVO IMPIANTI ELETTRICI

IMPIANTO DI TERRA - PLANIMETRIA
PIANO INTERRATO

| | |
|---|---|
| Nome_file: | |
| Scala Plot | 1:10 |
| Scala | 1:100 |
| EMISSIONE | 23_NOVEMBRE_2012 |
| REVISIONE | MARZO_2013 |
| | |
| | |

E01-04P

ELABORATO

## LEGENDA

| | |
|---|---|
| | DISPENSORE A PICCHETTO NON ISPEZIONABILE |
| | COLLETTORE PRINCIPALE DI TERRA |
| | DISPENSORE ORIZZONTALE IN CORDA DI RAME NUDA DI SEZIONE 50mm² INTERRATO A 50-60 cm |
| | CONDUTTORI DI PROTEZIONE E DI TERRA |
| | POZZETTO CON PICCHETTO PER LA GIUNZIONE DEL FUTURO IMPIANTO DI TERRA |
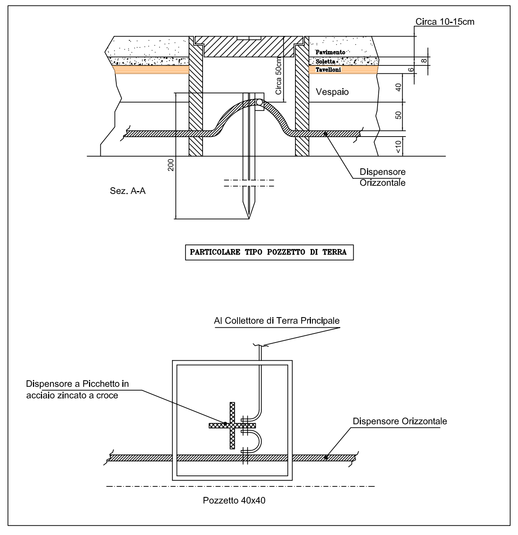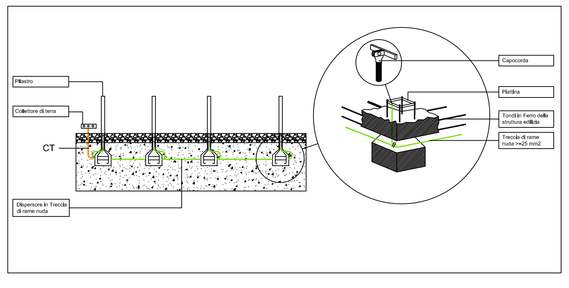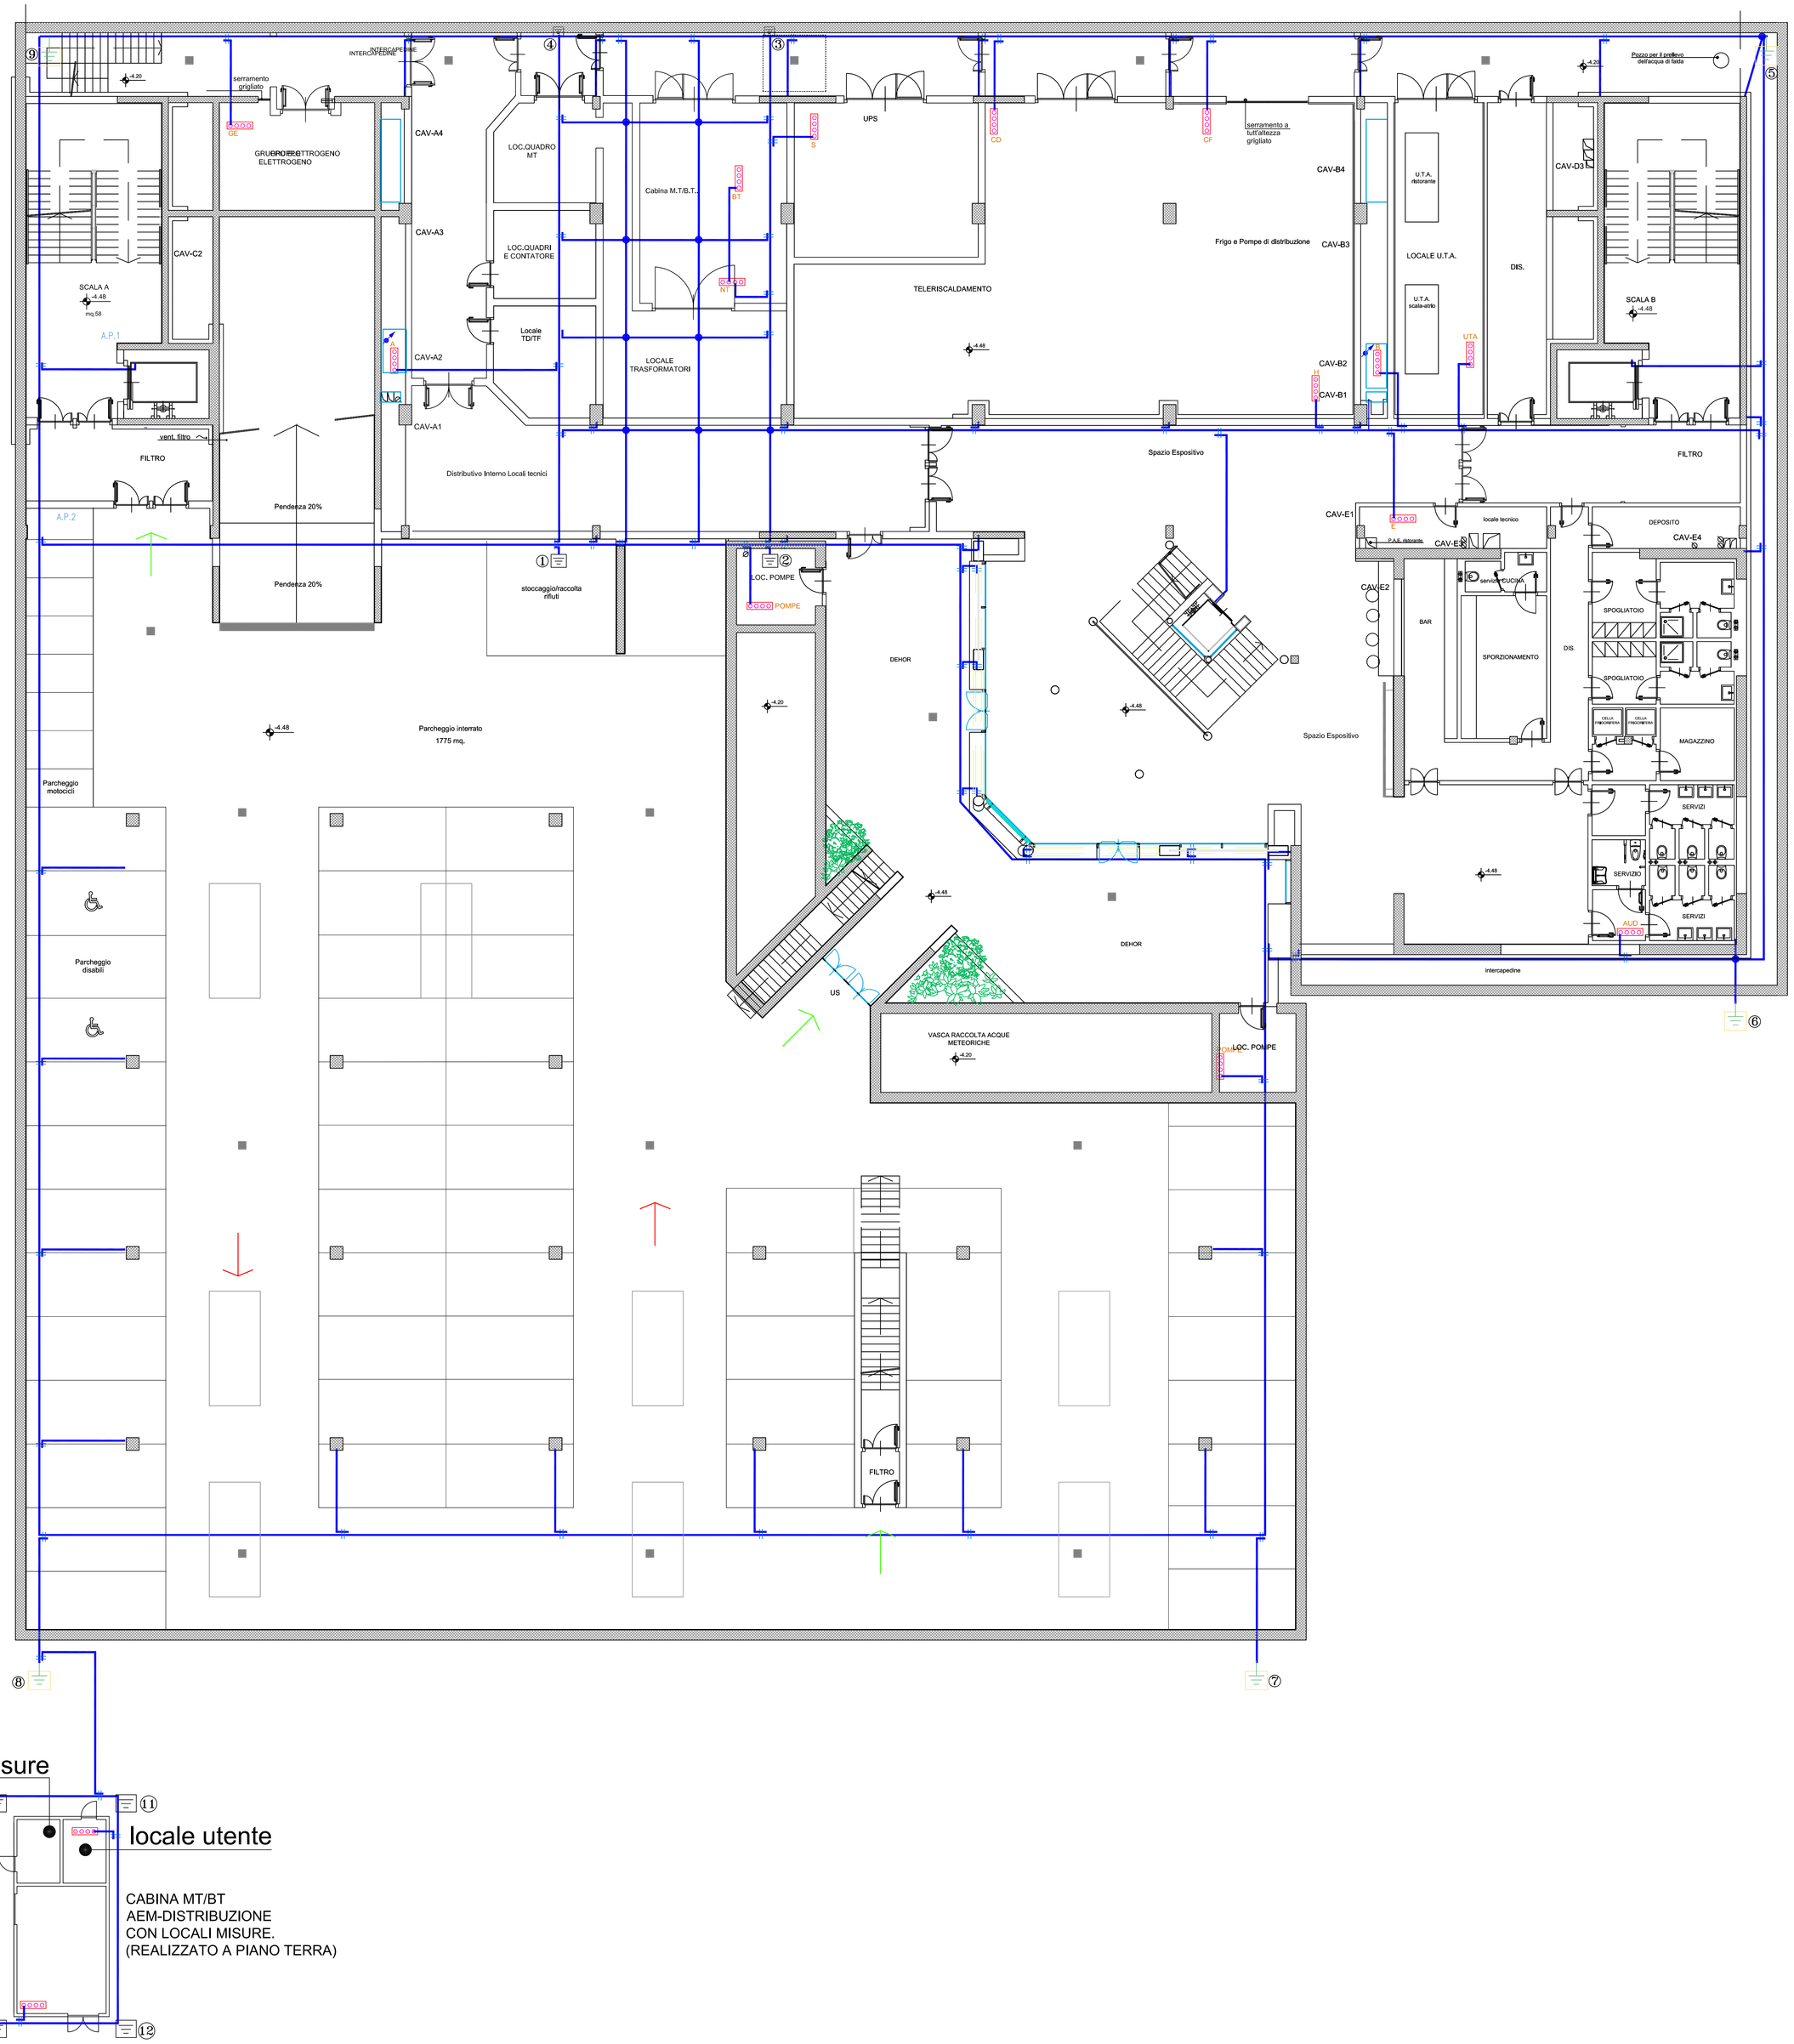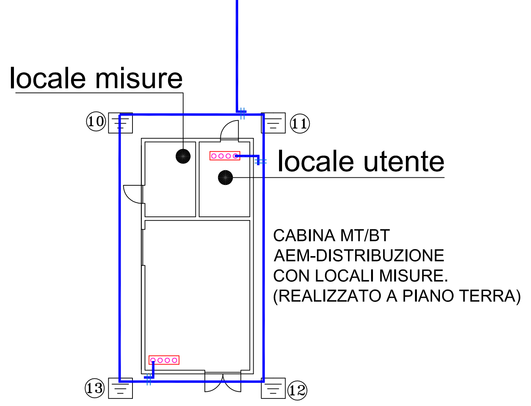
NOTE:
-PICCHETTO LUNGHEZZA 2m