CITTA' DI TORINO

VICE DIREZIONE GENERALE INGEGNERIA

DIREZIONE SERVIZI TECNICI PER L'EDILIZIA PUBBLICA

SERVIZIO EDILIZIA PER LA CULTURA

SERVIZIO EDILIZIA PER IL SOCIALE

ENERGY CENTER

CITTA' DI TORINO	
Responsabile del Procedimento:	Arch. Rosalba STURA
Progettista delle opere Architettoniche e Coordinatore Tecnico del Progetto:	Arch. Corrado DAMIANI
Indirizzo e supporto tecnico per l'integrazione dei sistemi energetici e le innovazioni tecnologiche:	Ing. Carmelo DI VITA
Progettista degli impianti tecnologici:	Ing. Alfonso FAMA'
Progettista delle opere strutturali:	Ing. Flavio AQUILANO Ing. Elena GRILLONE
Supporto tecnico per la gestione delle terre e rocce di scavo:	Ing. Renzo FAVA
Supporto tecnico per la verifica della qualità ambientale:	Ing. Donato FIERRI
Progettista della Sicurezza:	Geom. Claudio MASTELLOTTO
Collaboratori Progettazione Opere Edili e Architettoniche:	Arch. Germana BARBERIO Geom. Antonio LA GAMBA Geom. Claudio MASTELLOTTO Arch. Simona MONTAFIA
Collaboratori Progettazione Impianti Tecnologici:	P.I. Marco COCCA P.I. Sergio CHIURATO P.I. Francesco FERRARI P.I. Maurizio GENOVESE
Collaboratori Progettazione Opere Strutturali:	Geom. Luigi BALICE Geom. Romano RAGO
Professionisti Esterni Supporto Tecnico al Progetto:	Ing. Gregorio CANGIALOSI Dott. Geol. Giuseppe GENOVESE Arch. Alessia Paola GRIGINIS Soc. MANENS-TIFS S.p.A.
POLITECNICO DI TORINO **Servizio Edilizia e Dipartimento di Energia:**	Supporto al progetto per illuminotecnica sistemi energetici e antincendio

PROGETTO DEFINITIVO IMPIANTI ELETTRICI

IMP. USCITE DI SICUREZZA ALLARME DIFF. SONORA
PIANTA PIANO COPERTURA

Nome_file:

Scala Plot 1:10

Scala 1:100

E05-07P

ELABORATO

EMISSIONE	23_NOVEMBRE_2012
REVISIONE	MARZO_2013

LEGENDA DEI SIMBOLI

	Segnale Informazioni
	Segnale Uscita di Sicurezza
	Segnale di Allarme ottico-acustico ("Evacuare i Locali")
	Pulsante di disattivazione allarme disabili
	Tirante per attivazione allarme disabili
	Segnalazione ottica acustica allarme servizi disabili
	DIFFUSIONE SONORA – 10 W
	DIFFUSIONE SONORA PER CONTROSOFFITTO – 10 W
	Consolle microfonica preamplificata per annunci di emergenza, in armadietto da parete di colore rosso, predisposta per la chiamata generale, equipaggiata con due pulsanti per l'attivazione di messaggi preregistrati.
	(DIFF-SON) DIFFUSORE SONORO da esterno – 20 W
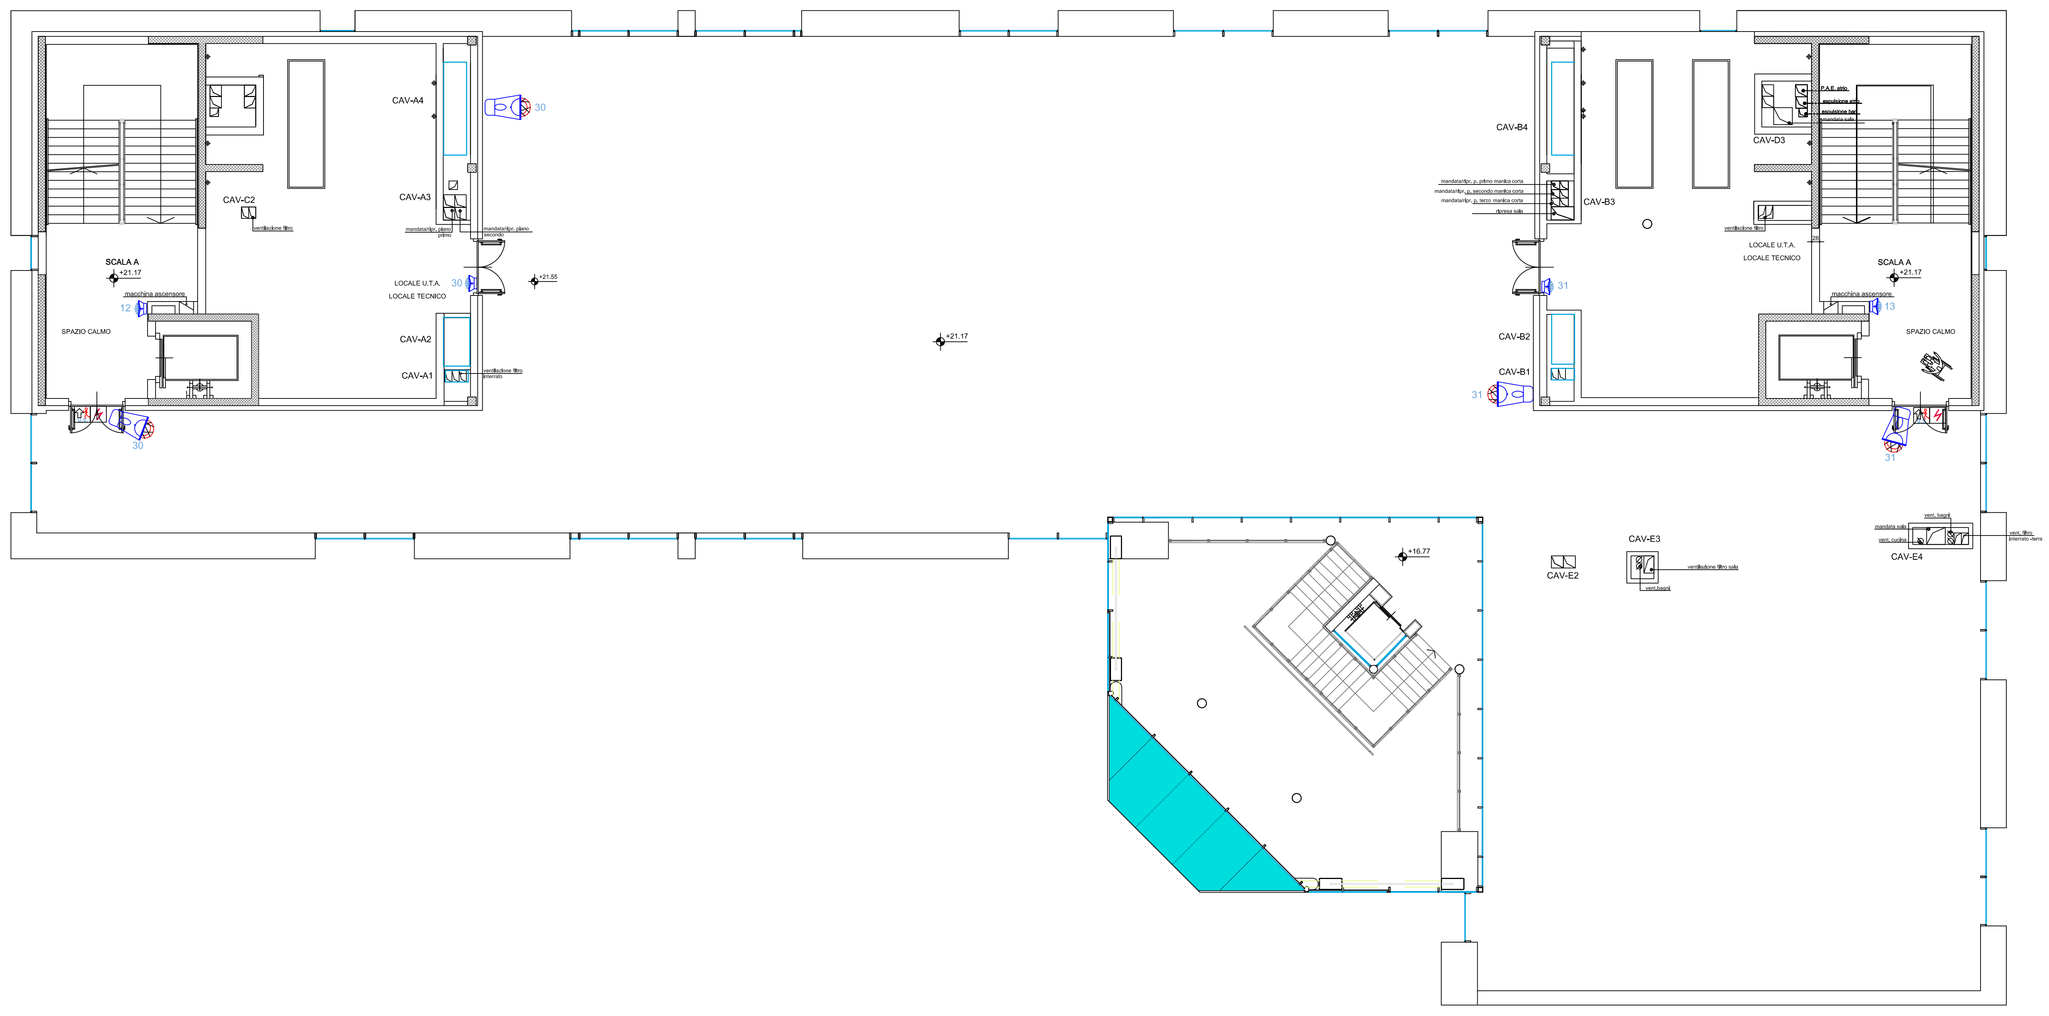
Tutti i circuiti sono alimentati ad un'alimentazione di sicurezza, compreso l'allarme disabili.
Il QS relativo dovrà essere fisato in modo da rendere possibile la trasmissione in remoto del segnale proveniente dai servizi igienici (è sufficiente realizzare un telerutture, che si eccita con l'attivazione della suoneria)