CITTA' DI TORINO

VICE DIREZIONE GENERALE INGEGNERIA

SERVIZIO EDILIZIA PER LA CULTURA

SERVIZIO EDILIZIA PER IL SOCIALE

ENERGY CENTER

CITTA' DI TORINO

Responsabile del Procedimento:	Arch. Rosalba STURA
Progettista delle opere Architettoniche e Coordinatore Tecnico del Progetto:	Arch. Corrado DAMIANI
Indirizzo e supporto tecnico per l'integrazione dei sistemi energetici e le innovazioni tecnologiche:	Ing. Carmelo DI VITA
Progettista degli impianti tecnologici:	Ing. Alfonso FAMA'
Progettista delle opere strutturali:	Ing. Flavio AQUILANO Ing. Elena GRILLONE
Supporto tecnico per la gestione delle terre e rocce di scavo:	Ing. Renzo FAVA
Supporto tecnico per la verifica della qualità ambientale:	Ing. Donato FIERRI
Progettista della Sicurezza:	Geom. Claudio MASTELLOTTO
Collaboratori Progettazione Opere Edili e Architettoniche:	Arch. Germana BARBERIO Geom. Antonio LA GAMBA Geom. Claudio MASTELLOTTO Arch. Simona MONTAFIA
Collaboratori Progettazione Impianti Tecnologici:	P.I. Marco COCCA P.I. Sergio CHIURATO P.I. Francesco FERRARI P.I. Maurizio GENOVESE
Collaboratori Progettazione Opere Strutturali:	Geom. Luigi BALICE Geom. Romano RAGO
Professionisti Esterni Supporto Tecnico al Progetto:	Ing. Gregorio CANGIALOSI Dott. Geol. Giuseppe GENOVESE Arch. Alessia Paola GRIGINIS Soc. MANENS-TIFS S.p.A.
POLITECNICO DI TORINO **Servizio Edilizia e Dipartimento di Energia:**	Supporto al progetto per illuminotecnica sistemi energetici e antincendio

PROGETTO DEFINITIVO

RETE DEI SOTTOSERVIZI

IMPIANTO ACQUA POTABILE

Nome_file:	RS_02 SMAT ACQUA.dwg
Scala Plot	
Scala	1:1000
EMISSIONE	28/06/2012
REVISIONE	MARZO_2013

RS-02 ELABORATO

Condotta Acqua

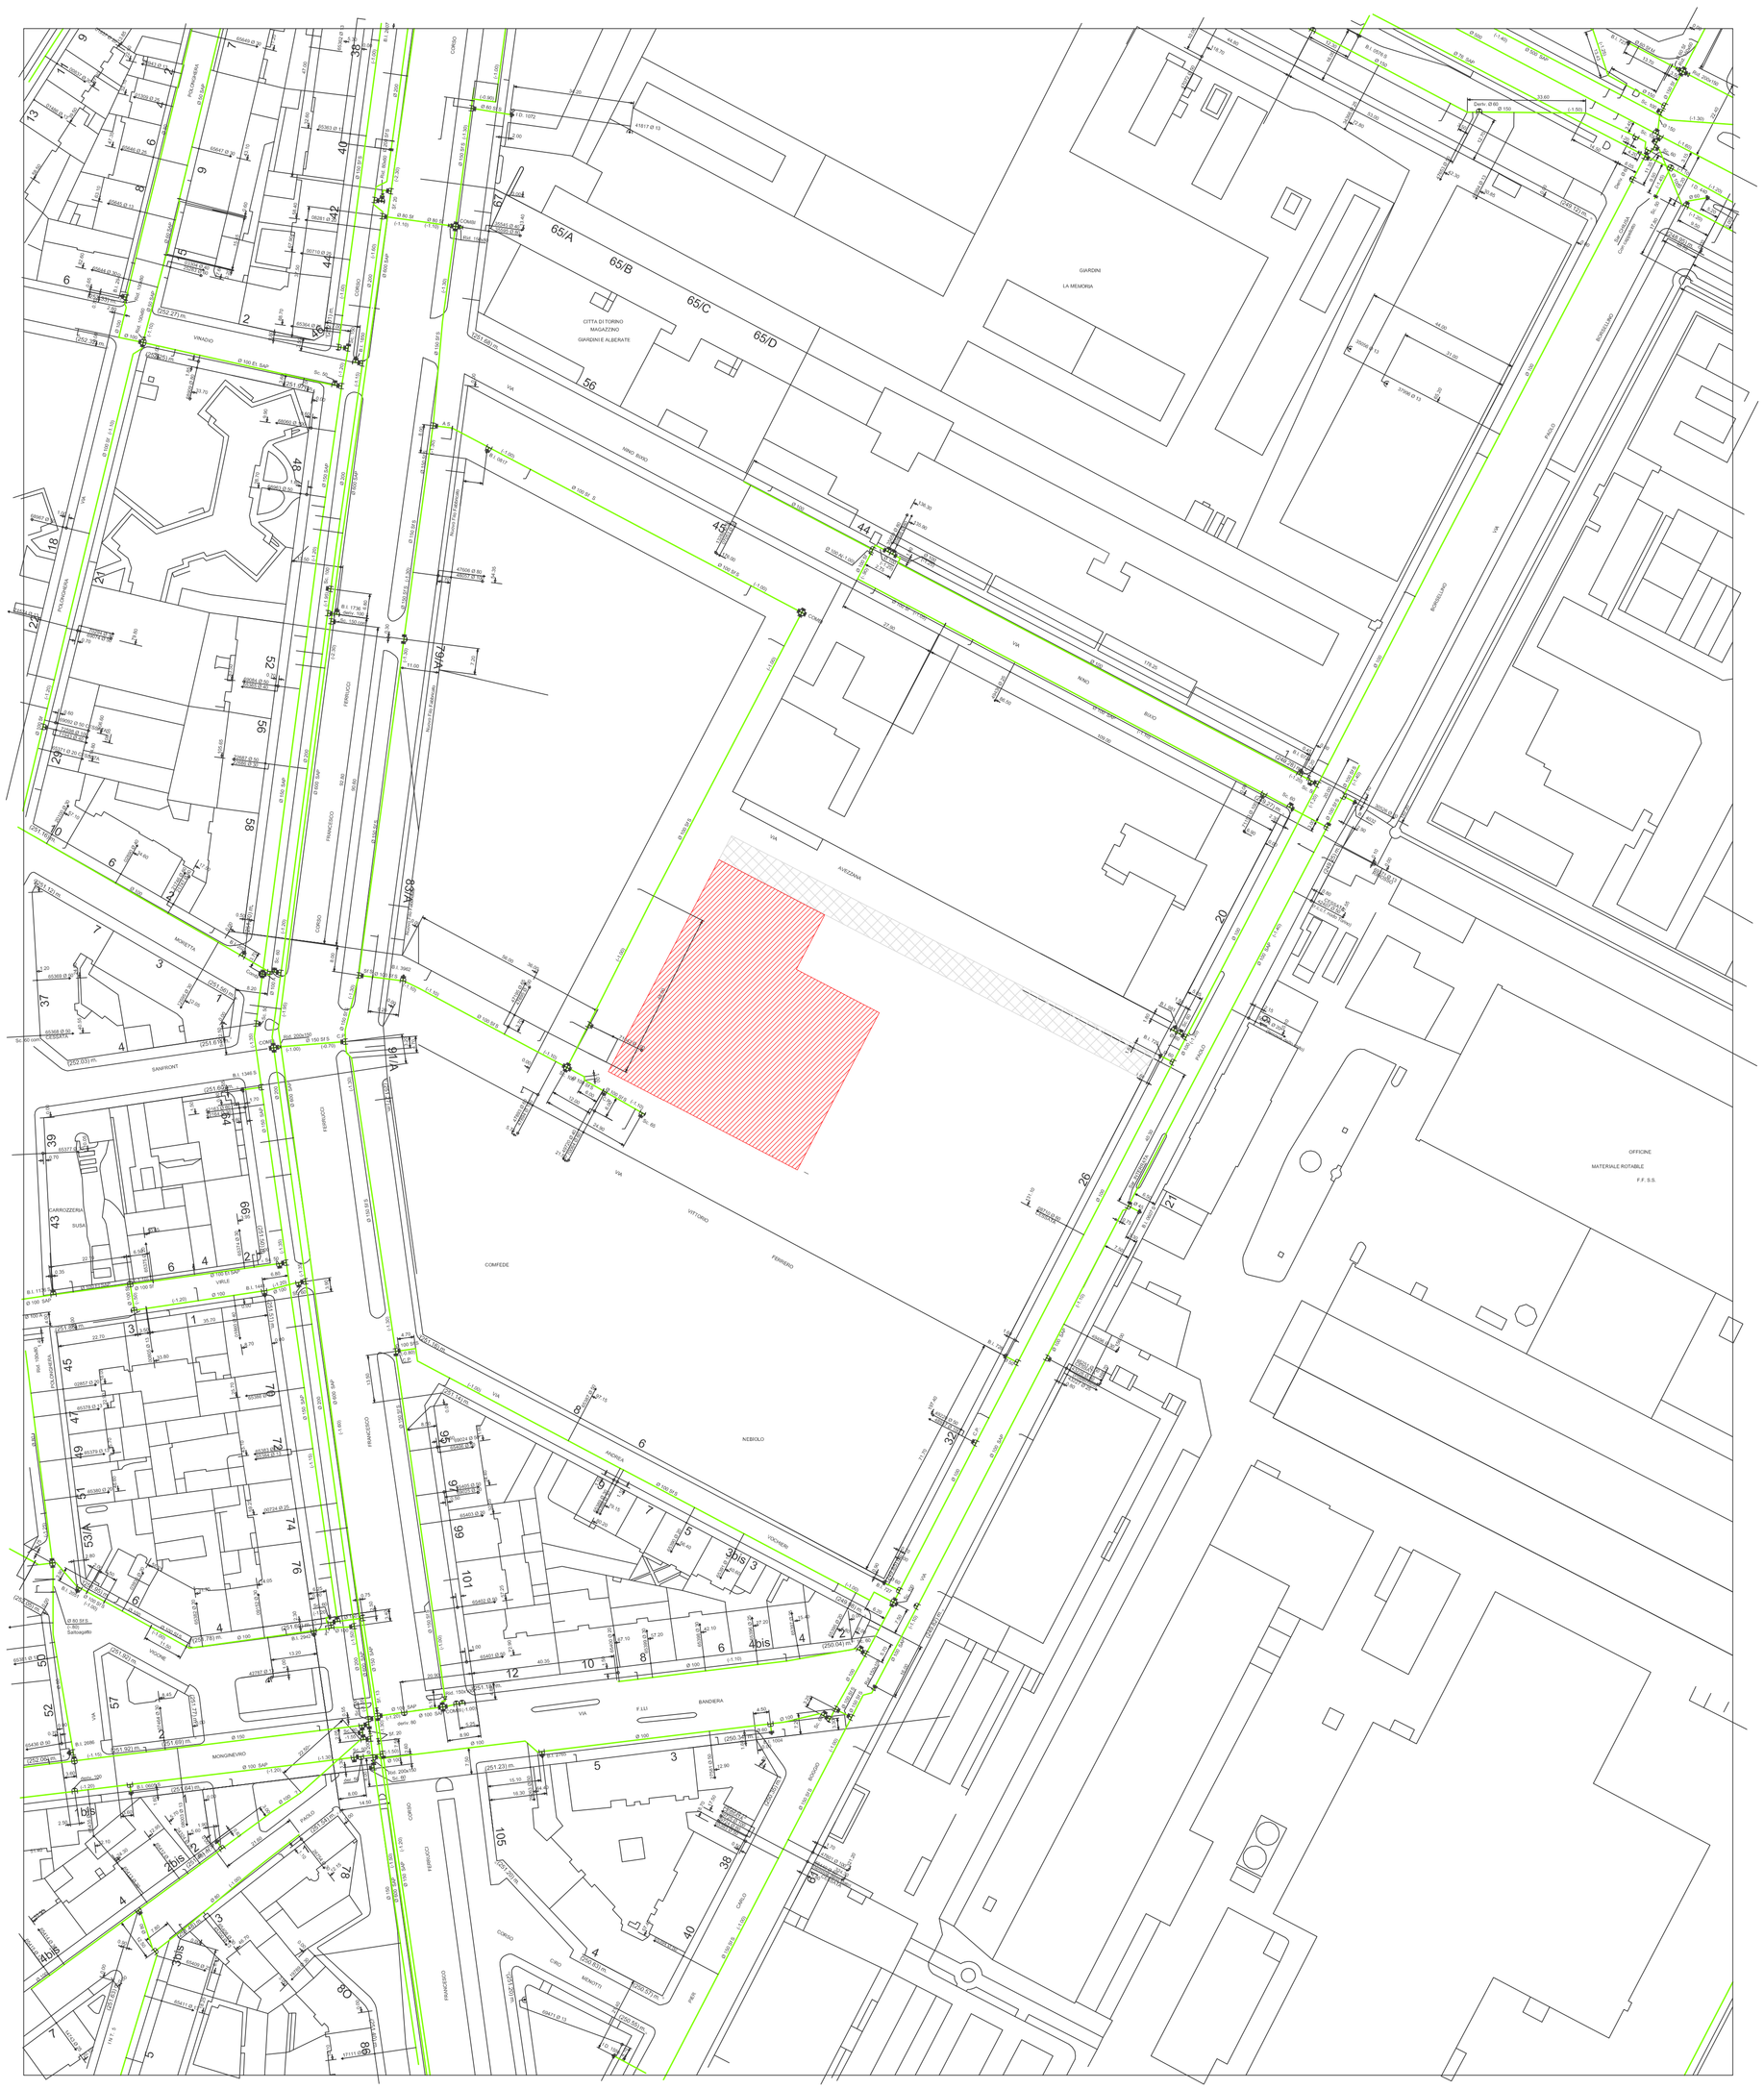
CITTA DI TORINO
MAGAZZINO
GIARDINI E ALBERATE
GIARDINI
LA MEMORIA
COMPEDE
NEBIOLO
OFFICINE
MATERIALE ROTABILE
F.F. S.S.
65/A
65/B
65/C
65/D
VIA VITTORIO AMEDEO II
VIA VITTORIO AMEDEO II
VIA VITTORIO AMEDEO II