CITTA' DI TORINO

VICE DIREZIONE GENERALE INGEGNERIA

DIREZIONE SERVIZI TECNICI PER L'EDILIZIA PUBBLICA

SERVIZIO EDILIZIA PER LA CULTURA

SERVIZIO EDILIZIA PER IL SOCIALE

ENERGY CENTER

CITTA' DI TORINO	
Responsabile del Procedimento:	Arch. Rosalba STURA
Progettista delle opere Architettoniche e Coordinatore Tecnico del Progetto:	Arch. Corrado DAMIANI
Indirizzo e supporto tecnico per l'integrazione dei sistemi energetici e le innovazioni tecnologiche:	Ing. Carmelo DI VITA
Progettista degli impianti tecnologici:	Ing. Alfonso FAMA'
Progettista delle opere strutturali:	Ing. Flavio AQUILANO Ing. Elena GRILLONE
Supporto tecnico per la gestione delle terre e rocce di scavo:	Ing. Renzo FAVA
Supporto tecnico per la verifica della qualità ambientale:	Ing. Donato FIERRI
Progettista della Sicurezza:	Geom. Claudio MASTELLOTTO
Collaboratori Progettazione Opere Edili e Architettoniche:	Arch. Germana BARBERIO Geom. Antonio LA GAMBA Geom. Claudio MASTELLOTTO Arch. Simona MONTAFIA
Collaboratori Progettazione Impianti Tecnologici:	P.I. Marco COCCA P.I. Sergio CHIURATO P.I. Francesco FERRARI P.I. Maurizio GENOVESE
Collaboratori Progettazione Opere Strutturali:	Geom. Luigi BALICE Geom. Romano RAGO
Professionisti Esterni Supporto Tecnico al Progetto:	Ing. Gregorio CANGIALOSI Dott. Geol. Giuseppe GENOVESE Arch. Alessia Paola GRIGINIS Soc. MANENS-TIFS S.p.A.
POLITECNICO DI TORINO **Servizio Edilizia e Dipartimento di Energia:**	Supporto al progetto per illuminotecnica sistemi energetici e antincendio Ing. Marcello COATTO Ing. Paola LERARIO Ing. Massimiliano LO TURCO

PROGETTO DEFINITIVO

Istanza di valutazione del progetto art. 3 D.M. 07.08.2012

INQUADRAMENTO GENERALE

Nome_file: VF_ENERGY CENTER_rev1.dwg

Scala Plot 1:1

Scala 1:500

EMISSIONE	23-NOVEMBRE-2012
AGGIORNAMENTO E INTEGRAZIONE	MARZO 2013

F01

ELABORATO

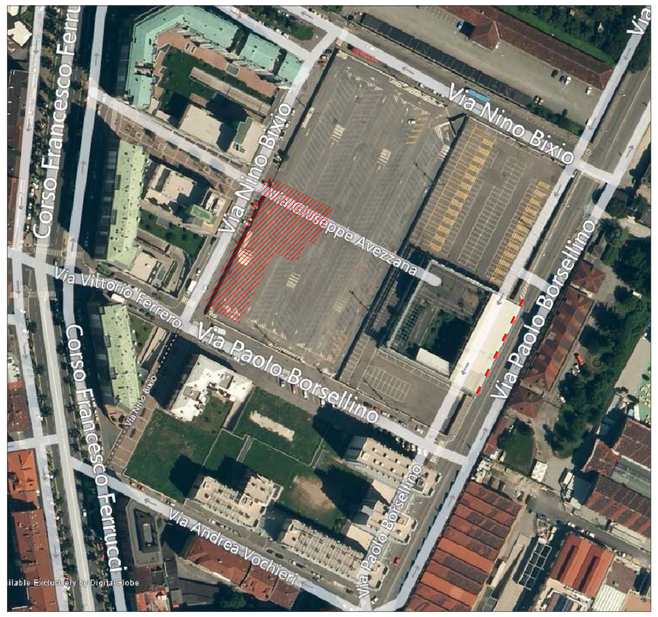

VEDUTA AEREA IN PIANTA - impronta indicativa dell'edificio e dell'autorimessa interrata

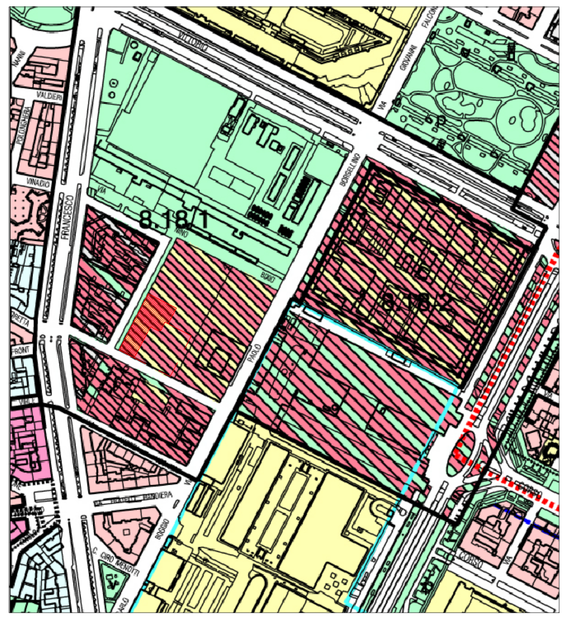

PRG - Estratto del Piano Regolatore della Città di Torino - planimetria generale

VEDUTA AEREA PROSPETTICA - impronta indicativa dell'edificio e dell'autorimessa interrata

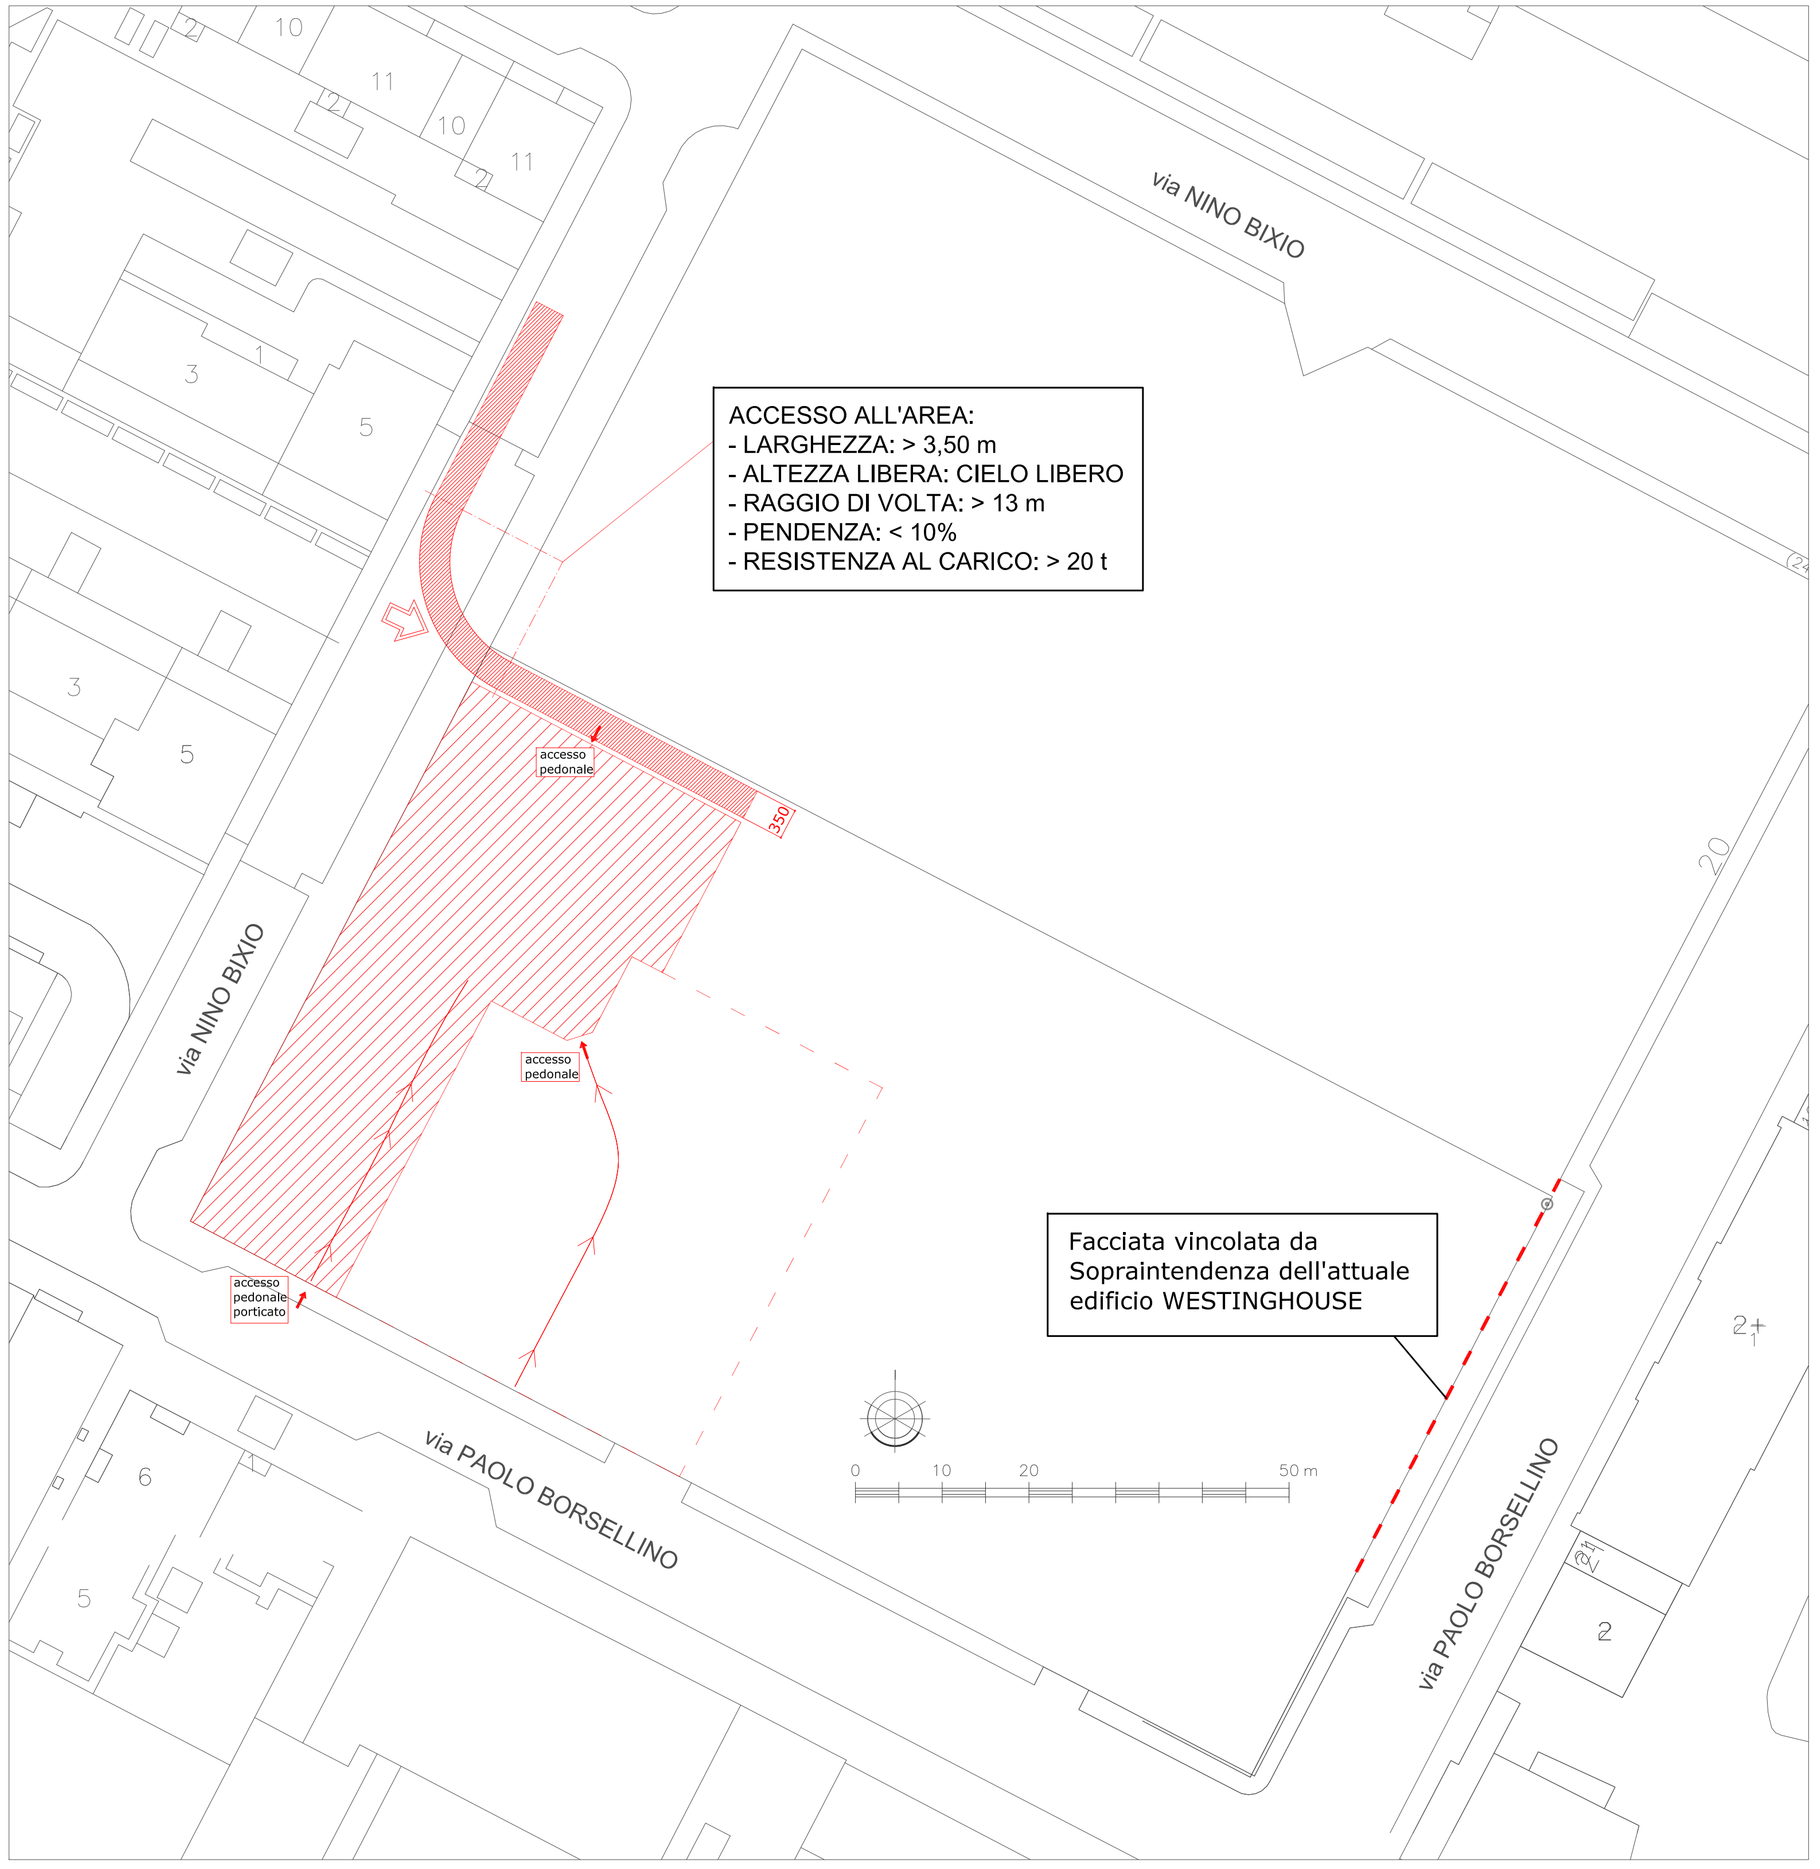

PLANIMETRIA GENERALE - impronta fabbricato e tratteggio dell'autorimessa interrara - scala 1:500