SEZIONE A-A

PROGETTO

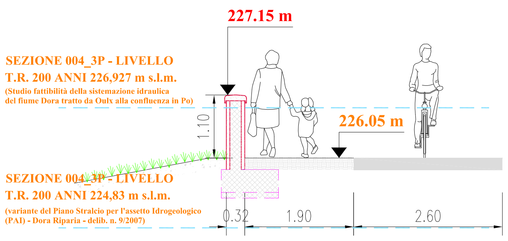

STATO DI FATTO

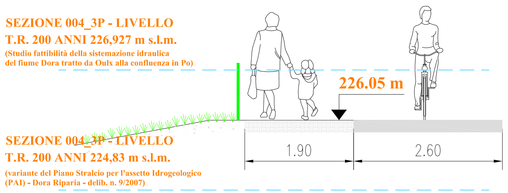

SEZIONE B-B

PROGETTO

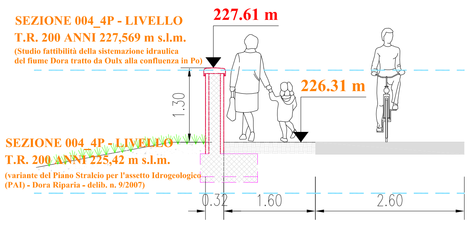

STATO DI FATTO

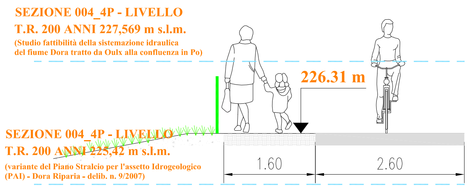

SEZIONE C-C

PROGETTO

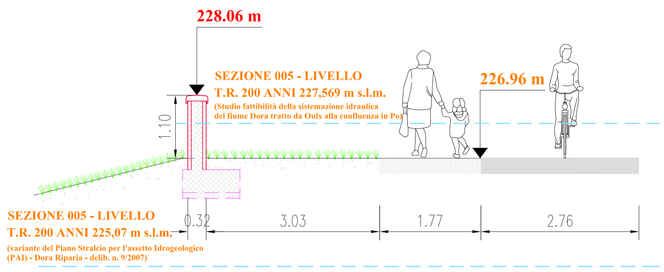

STATO DI FATTO

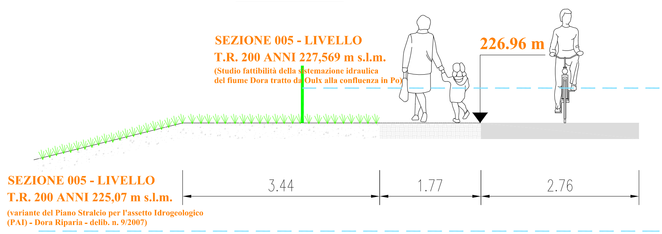

N.B. Le quote e le informazioni riportate nella presente tavola grafica hanno valore indicativo e non esulano l'impresa appaltatrice dalla verifica in sito dello stato di fatto delle aree e delle dimensioni effettive dei vari elementi strutturali

SEZIONE D-D

PROGETTO

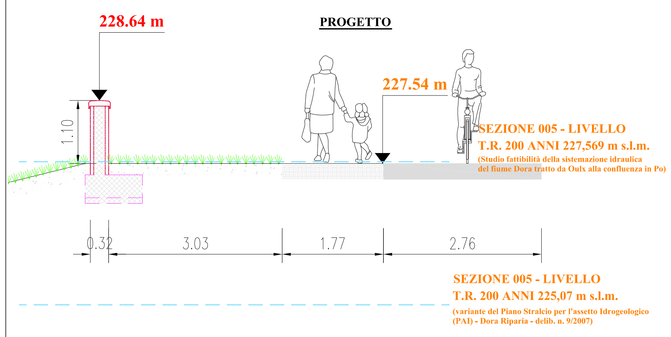

STATO DI FATTO

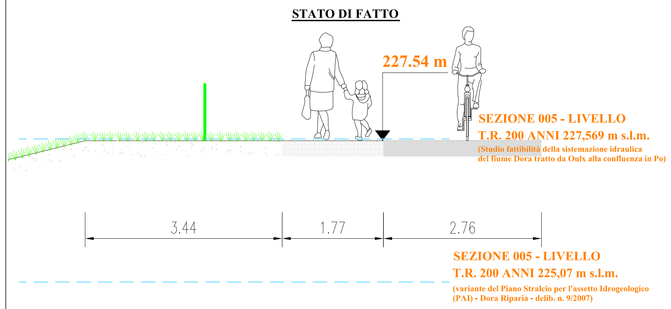

SEZIONE E-E

PROGETTO

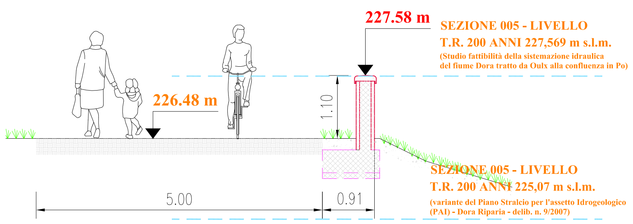

STATO DI FATTO

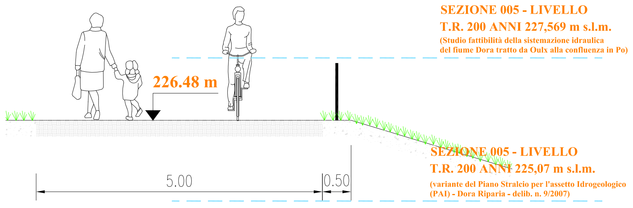

SEZIONE F-F

PROGETTO

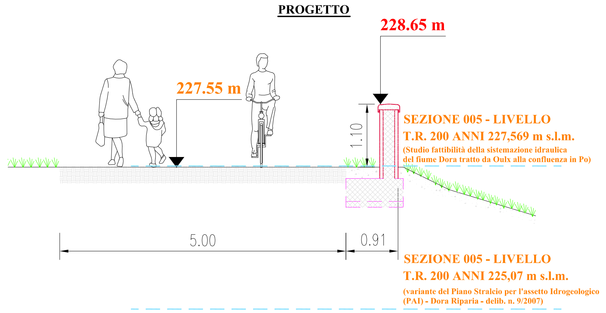

STATO DI FATTO

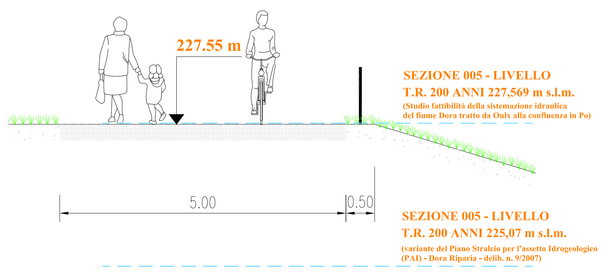

VICE DIREZIONE GENERALE INGEGNERIA
DIREZIONE INFRASTRUTTURE E MOBILITA'
SERVIZIO PONTI, VIE D'ACQUA ED INFRASTRUTTURE

CITTA' DI TORINO

MANUTENZIONE STRAORDINARIA ALVEI FLUVIALI E RIVI COLLINARI ANNO 2012

MESSA IN SICUREZZA IDRAULICA TORRENTE DORA TRA VIA BOLOGNA E C.SO GIULIO CESARE

PROGETTO: **ESECUTIVO**

DATA: **GENNAIO 2013**

ELABORATO: **SEZIONI TRASVERSALI**

DIRETTORE DELLA DIREZIONE: **Ing. Roberto Bertasio**

GRUPPO DI LAVORO:
Geom. Andrea Di Ruocco : collaboratore tecnico

TAVOLA: **PB03**
REVISIONE: **01**
SCALA : **1: 50**

PROGETTISTA:
Geom. Diego Alume

RESPONSABILE DEL PROCEDIMENTO:
Ing. Giorgio Marengo