


COROGRAFIA

SCALA 1:5000

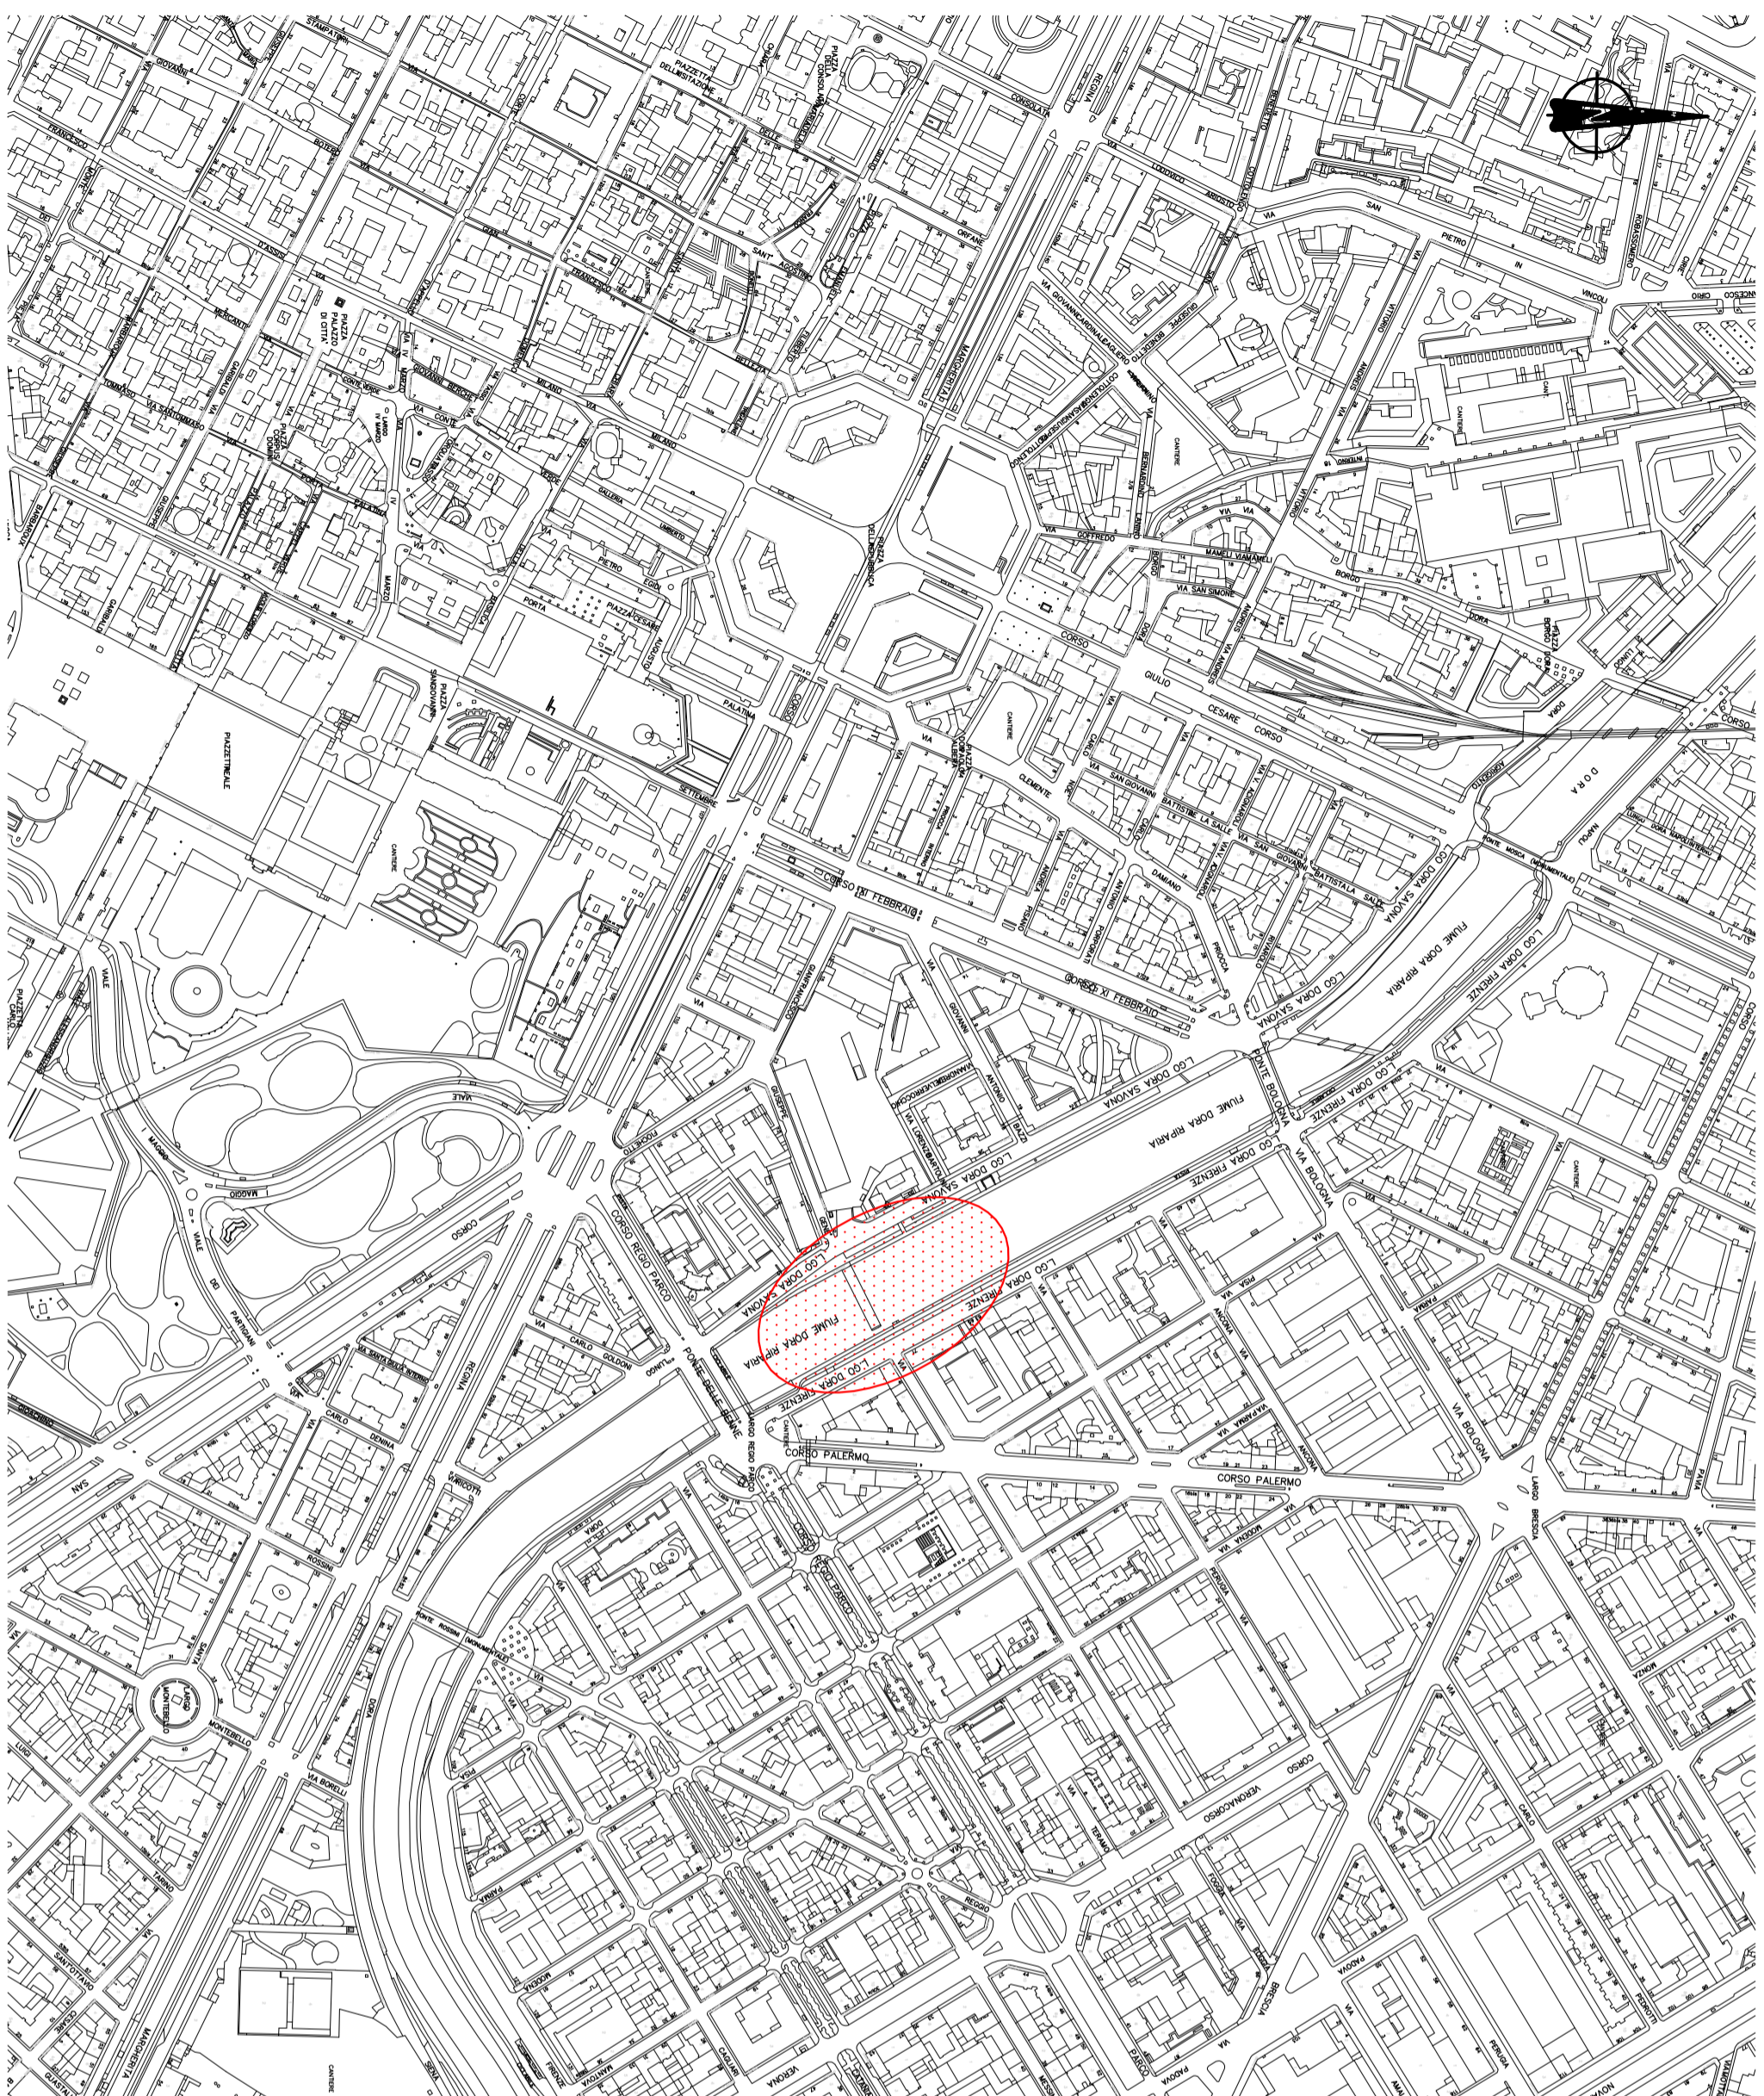

VICE DIREZIONE GENERALE INGEGNERIA
DIREZIONE INFRASTRUTTURE E MOBILITA'
SERVIZIO PONTI, VIE D'ACQUA ED INFRASTRUTTURE

CITTA' DI TORINO

MANUTENZIONE STRAORDINARIA ALVEI FLUVIALI E RIVI COLLINARI ANNO 2012
INTERVENTI DI RIPRISTINO
BRIGLIA CEAT SULLA DORA

PROGETTO:
ESECUTIVO

ELABORATO:

COROGRAFIA

DATA:
GENNAIO 2013

DIRETTORE DELLA DIREZIONE: **Ing. Roberto Bertasio**

GRUPPO DI LAVORO:
Geom. Andrea Di Ruocco - collaboratore tecnico

TAVOLA: **SFC01**
REVISIONE: **00**
SCALA: **1:5000**

PROGETTISTA:
Geom. Diego Alume

RESPONSABILE DEL PROCEDIMENTO:
Ing. Giorgio Marengo