CITTA' DI TORINO

VICE DIREZIONE GENERALE INGEGNERIA
DIREZIONE VERDE PUBBLICO ED EDIFICI MUNICIPALI

SERVIZIO EDIFICI MUNICIPALI

MANUTENZIONE STRAORDINARIA DIFFUSA
CIRCOSCRIZIONI 1–10
ANNO 2012

C6 VIA SAN BENIGNO, 20–22

Il Progettista e C.S.P.:
MAFFIOTTO arch. Giovanni

Collaboratori:
MATHIS arch. Elsa
GIACOMINI geom. Federico
MARANO geom. Fulvio
PIREDDA geom. Fabrizio

Il Responsabile del Procedimento
SARDI arch. Dario

PROGETTO DEFINITIVO

OGGETTO
ESTRATTO CARTA TECNICA, FOTOGRAFIE, PIANTA COPERTURE, PARTICOLARI

NOME ∼FILE M.S.2012 RIFERIMENTO
Scala (Mod 1∼10)
SCALA VARIE

REV	MODIFICHE	DATA	DISEGNATORE
0	EMISSIONE	OTT. 2012	MARANO geom. Fulvio
1			
2			
3			
4			
5			

ELABORATO
3

ESTRATTO PRGC

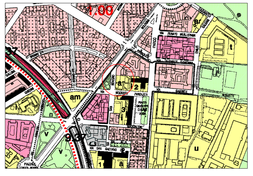

ESTRATTO CARTA TECNICA

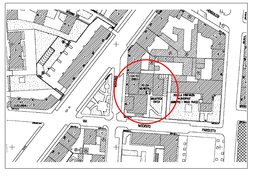

Copertura "A"

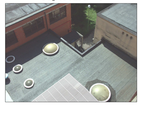
Copertura "C"

Copertura "F"

Copertura "B"

Copertura "D"

Copertura "C"

Copertura "E"

Centro civico–alloggio custode

PIANTA COPERTURE–CENTRO CIVICO–ALLOGGIO CUSTODE SCALA 1:100

DEMOLIZIONI

- RIMOZIONE VECCHI MESSICANI SU COPERTURE "A-B-C-D-E-F"
- RIMOZIONE VECCHIE COPERTURE "A-B-C-D-E"
- RIMOZIONE GUAINA SU COPERTURA "F"
- SPICCONATURA CORNICIONE SU COPERTURA "F"

RIPRISTINI

- POSA ISOLANTE TERMICO IN SCHIUMA POLYISO ESPANSA RIGIDA CON RIVESTIMENTO DI VELO DI VETRO BITUMATO SULLA FACCIA SUPERIORE E CON FIBRA MINERALE SU QUELLA INFERIORE Spess. 8cm
- RIPRISTINO DEI Piani DI POSA CON AUTOLIVELLANTE
- POSA NUOVA GUAINA SU COPERTURE "A-B-C-D-E-F"
- POSA NUOVI MESSICANI SU COPERTURE
- POSA NUOVI RIPRISTINI DI CORNICIONE SU COPERTURA "F"
- RIPASSAMENTO COPERTURA
- RIPRISTINO IMPACCHETTAMENTO
- FALDALE IN LAMIERA PREVERNICIATA(U
- POSA NUOVI "A-B-C-D-E-F"
- POSA DI NUOVO MANCORRENTE PER COPERTURA "D"
- SU COPERTURA "D"
- POSA DI NUOVO MANCORRENTE IN LAMIERA PREVERNICIATA SU COPERTURA "E"

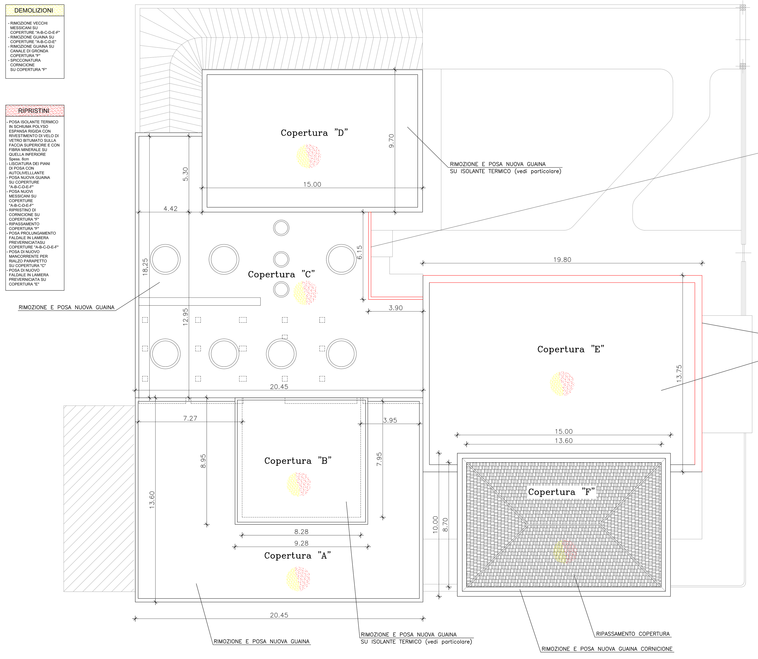

PARTICOLARI SCALA 1:10

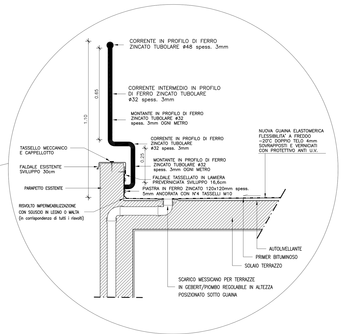
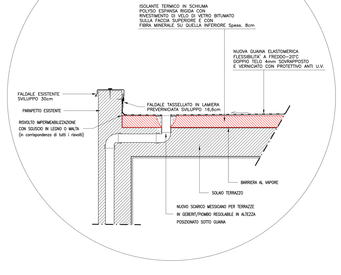
Copertura "A" e "D"