

**CITTA' DI TORINO**  
 VICE DIREZIONE GENERALE INGEGNERIA  
 DIREZIONE VERDE PUBBLICO  
 ED EDIFICI MUNICIPALI  
 SERVIZIO EDIFICI MUNICIPALI

**MANUTENZIONE STRAORDINARIA D'UFFICIO  
 CIRCOSCRIZIONI 1-10  
 ANNO 2012  
 C9 CORSO CORSICA, 55**

**Il Progettista e C.S.P.:**  
 MAFFIOTTO arch. Giovanni  
**Colaboratori:**  
 MATIUS arch. Elsa  
 GIACOMINI geom. Federico  
 MARANO geom. Fulvio  
 PIREDDA geom. Fabrizio


**Il Responsabile del Procedimento**  
 SARBI arch. Dario

| PROGETTO DEFINITIVO |      |             |           |
|---------------------|------|-------------|-----------|
| NUMERO              | DATA | DESCRIZIONE | ESABORATO |
| 0                   |      |             |           |
| 1                   |      |             |           |
| 2                   |      |             |           |
| 3                   |      |             |           |
| 4                   |      |             |           |
| 5                   |      |             |           |


OGGETTO  
**ESTRATTO PRGC, ESTRATTO CARTA  
 TECNICA, FOTOGRAFIE, PIANTE, SEZIONI,  
 PARTICOLARE**

NOVA FILE Scala 1:10  
 0000  
 SCALE VARIE

ESABORATO  
 5


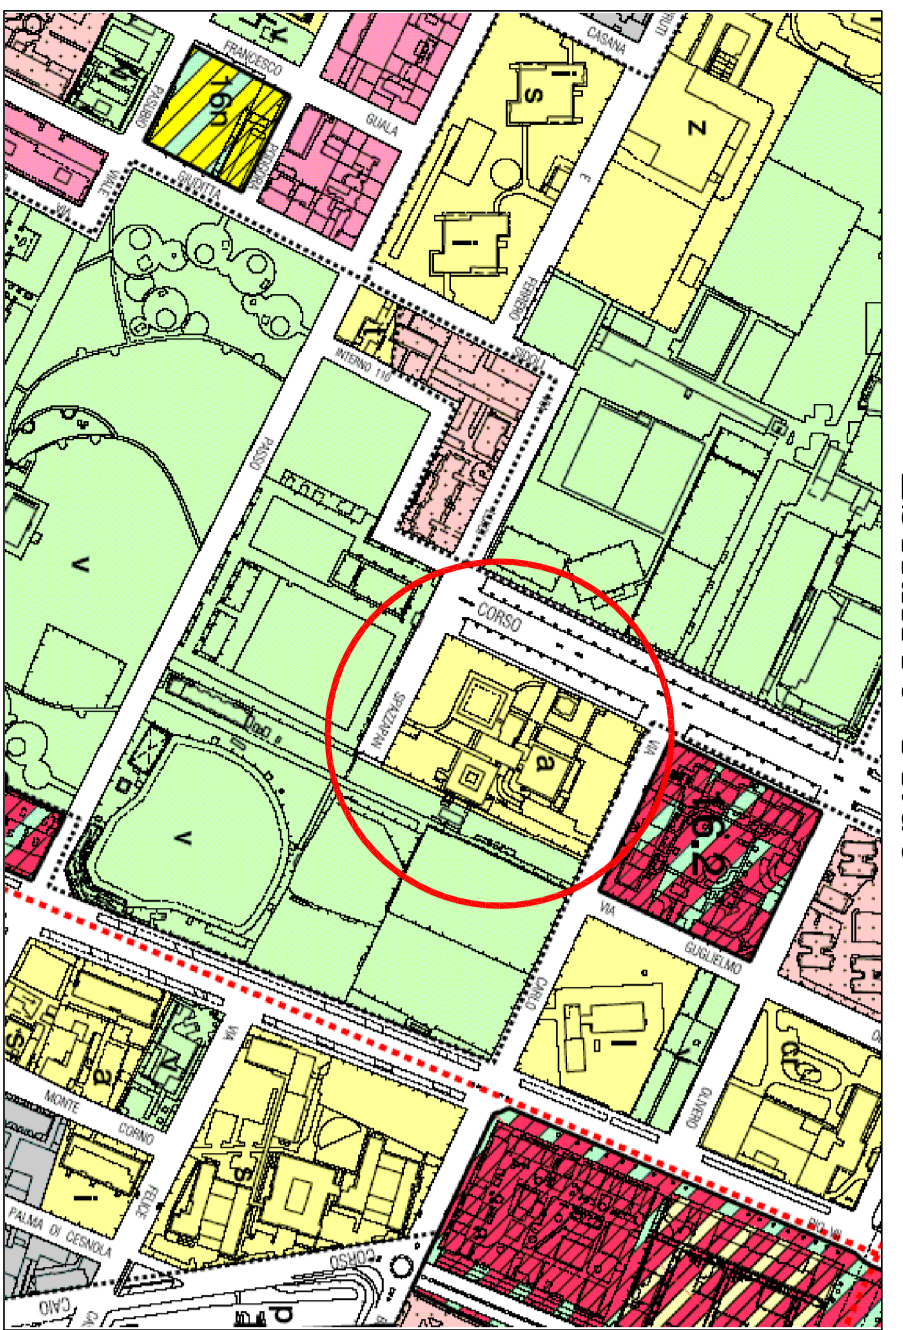


ESTRATTO PRGC

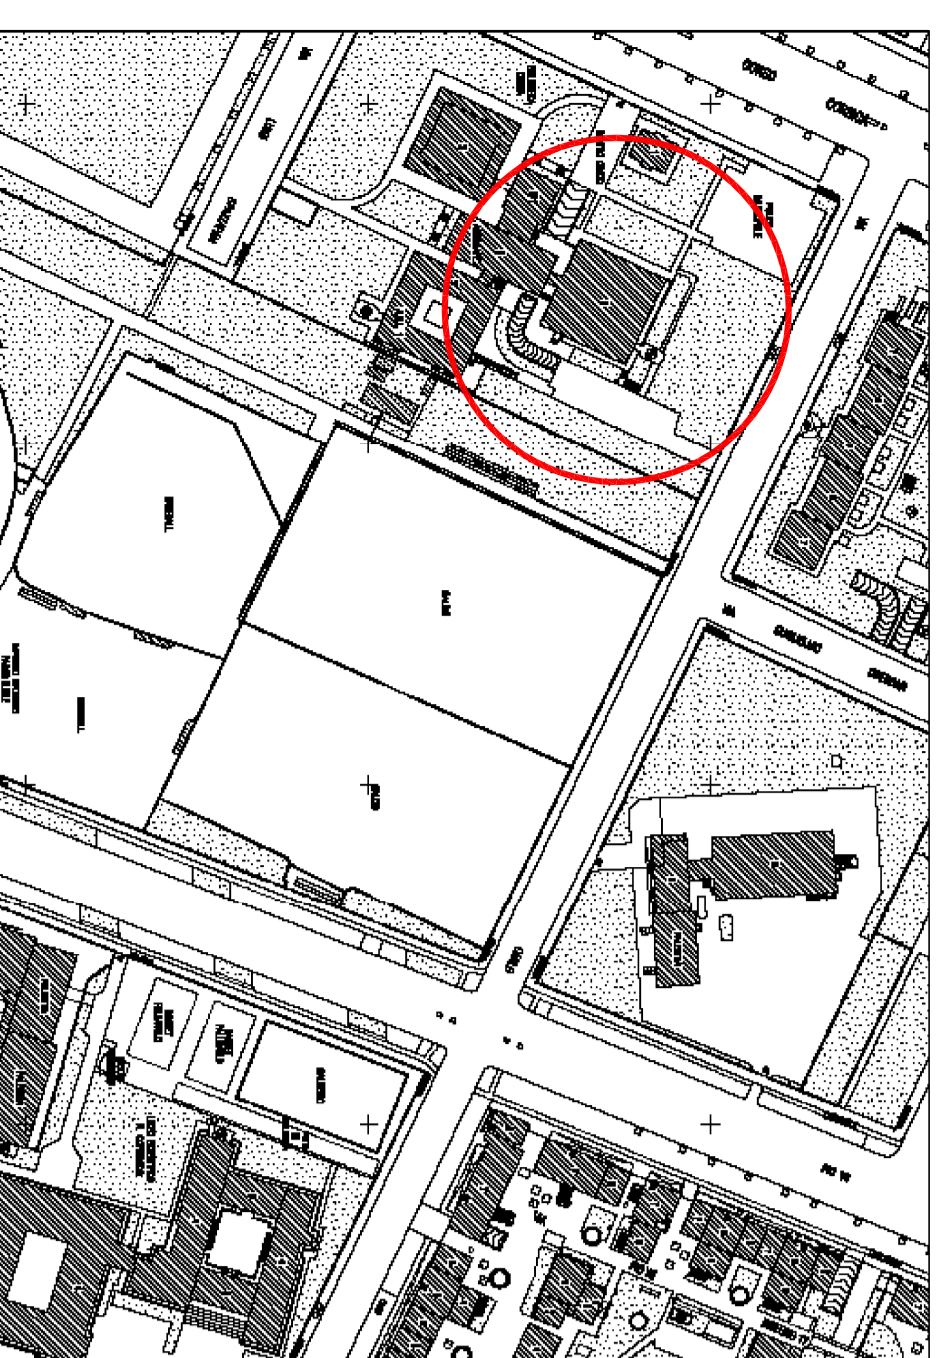



ESTRATTO CARTA TECNICA

**PIANTA COPERTURA UFFICI CIRCOSCRIZIONALI**

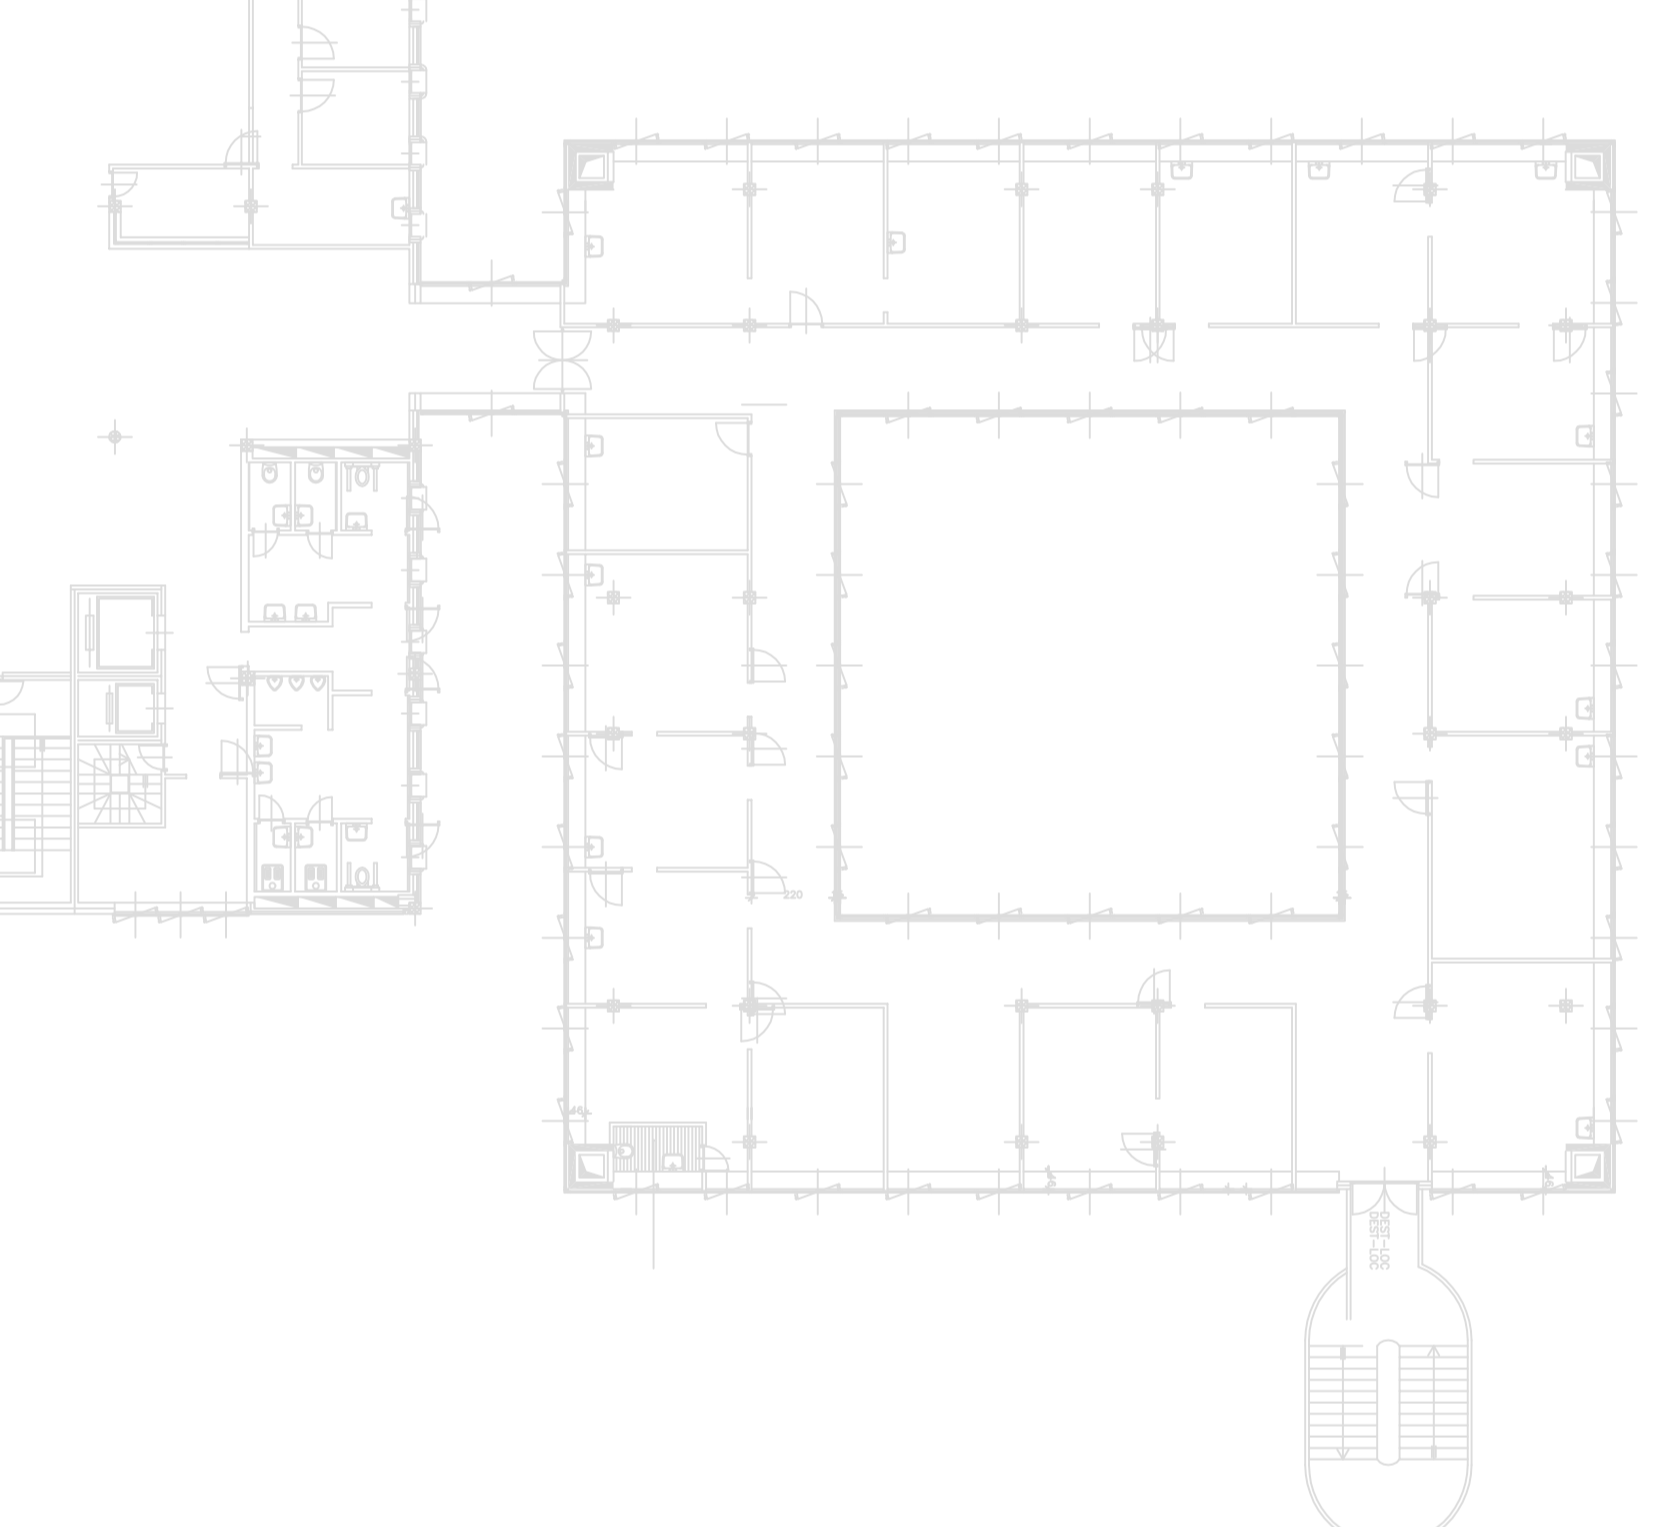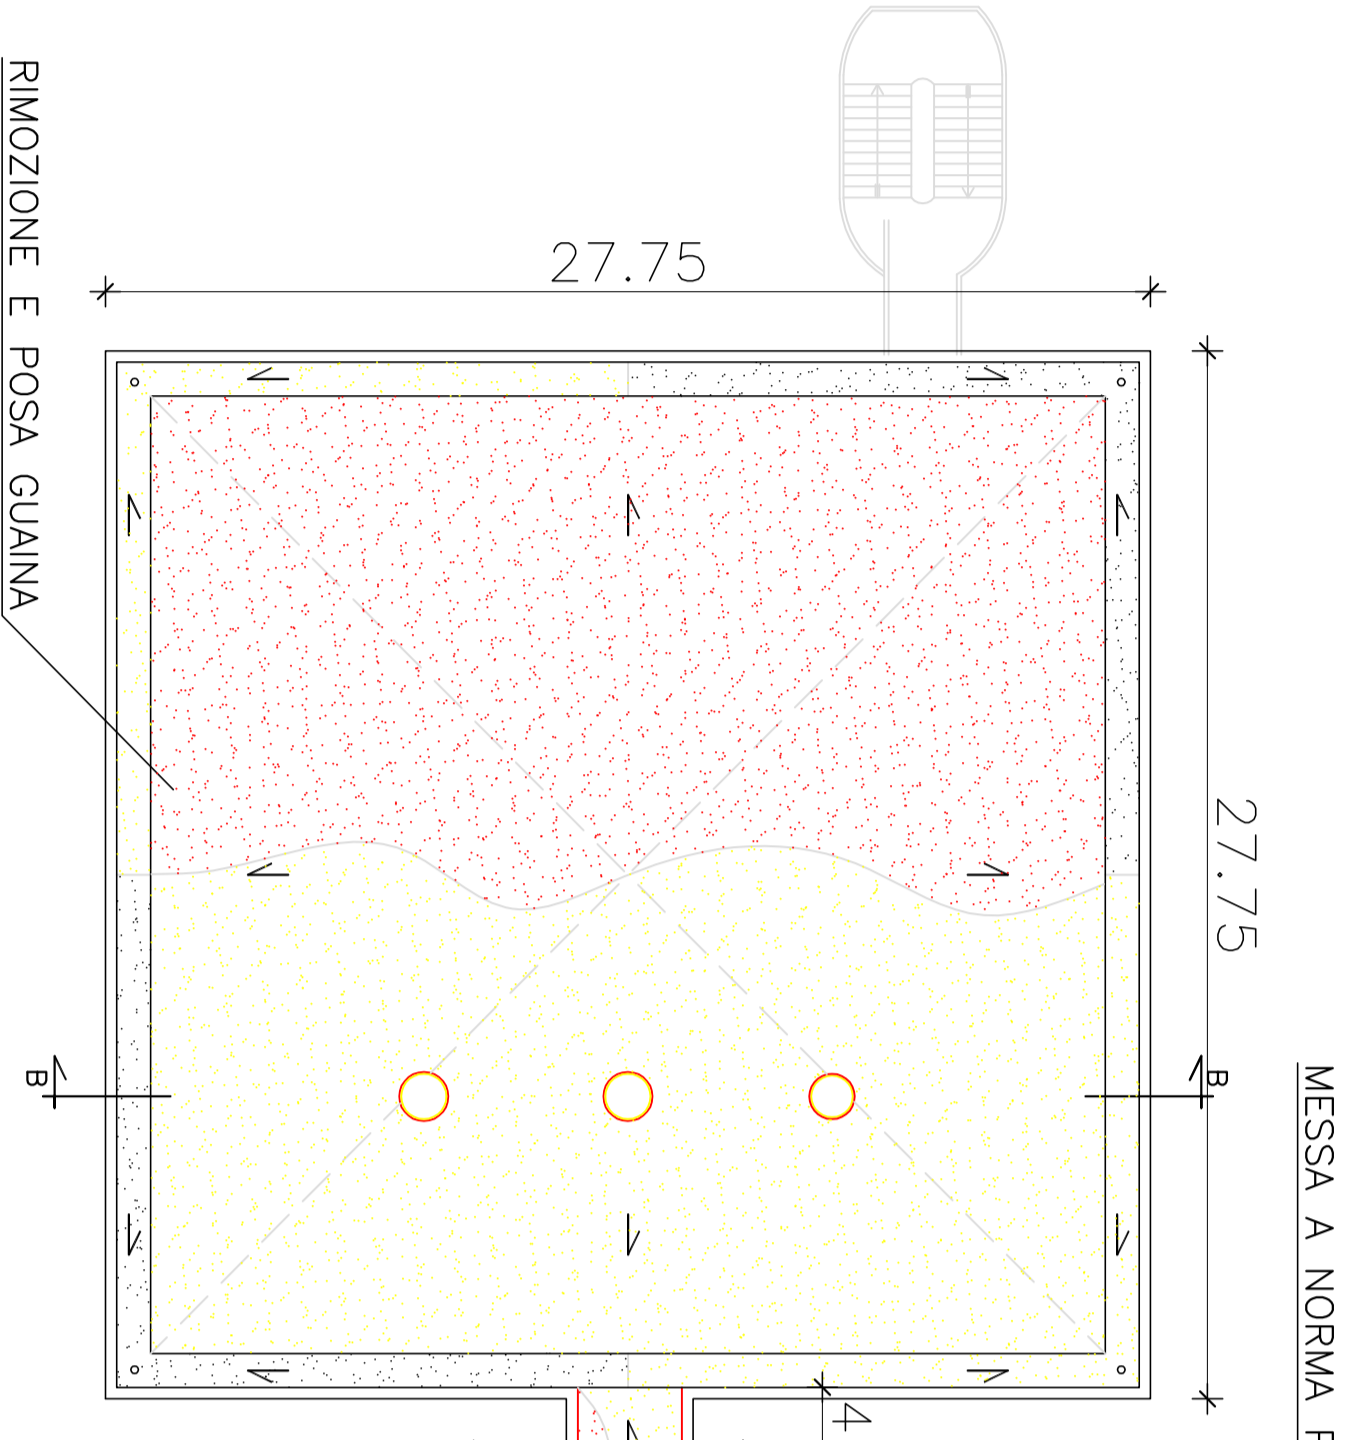


- DEMOLIZIONI:**
  - RIMOZIONE GABIA
  - RIMOZIONE VETUSTA
  - RIMOZIONE VETUSTA
- ASPERSIONI:**
  - PER MANUTENZIONE
  - PER MANUTENZIONE
**SEZIONE A-A**

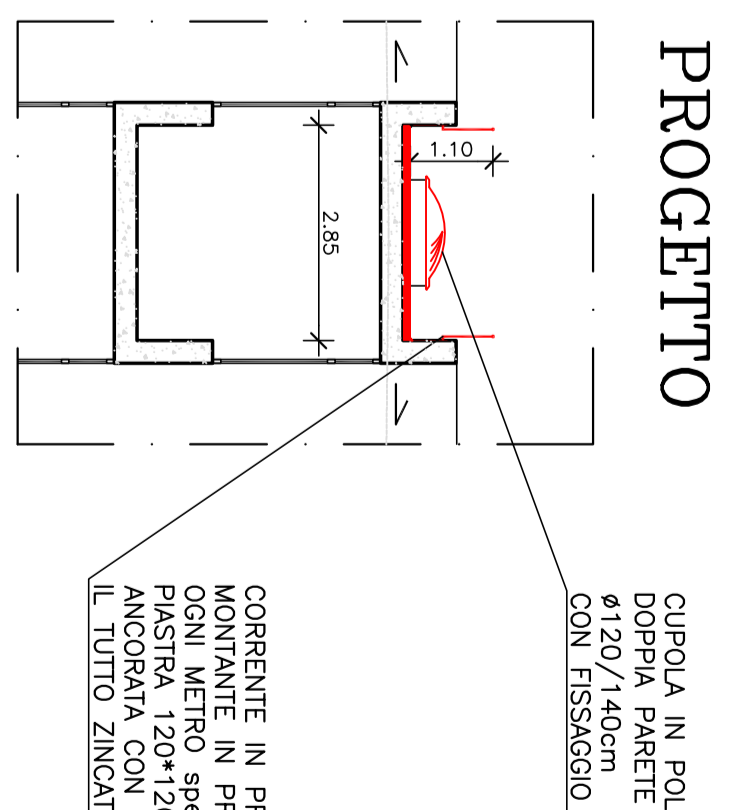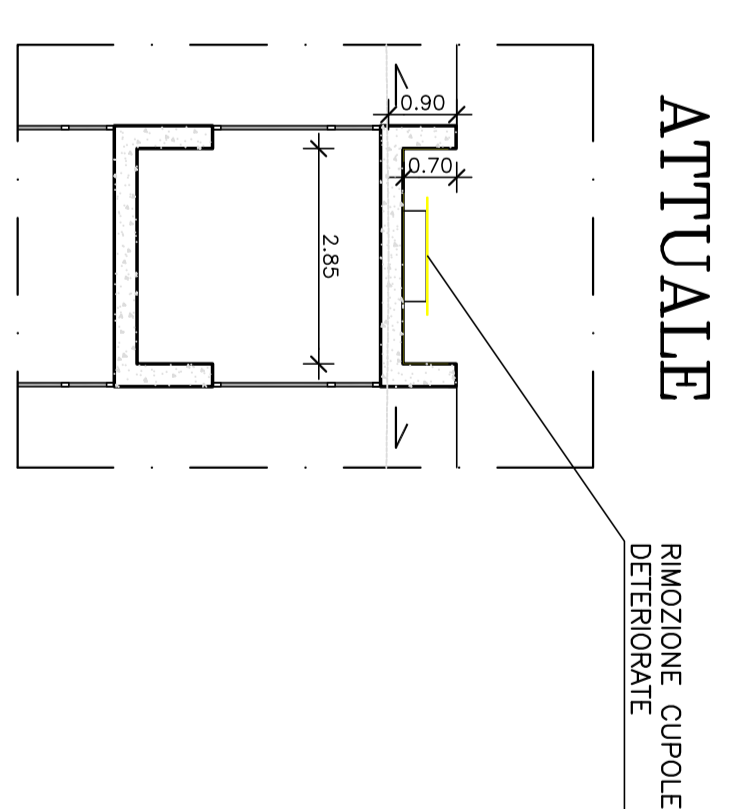

**PARTICOLARE 1:10**

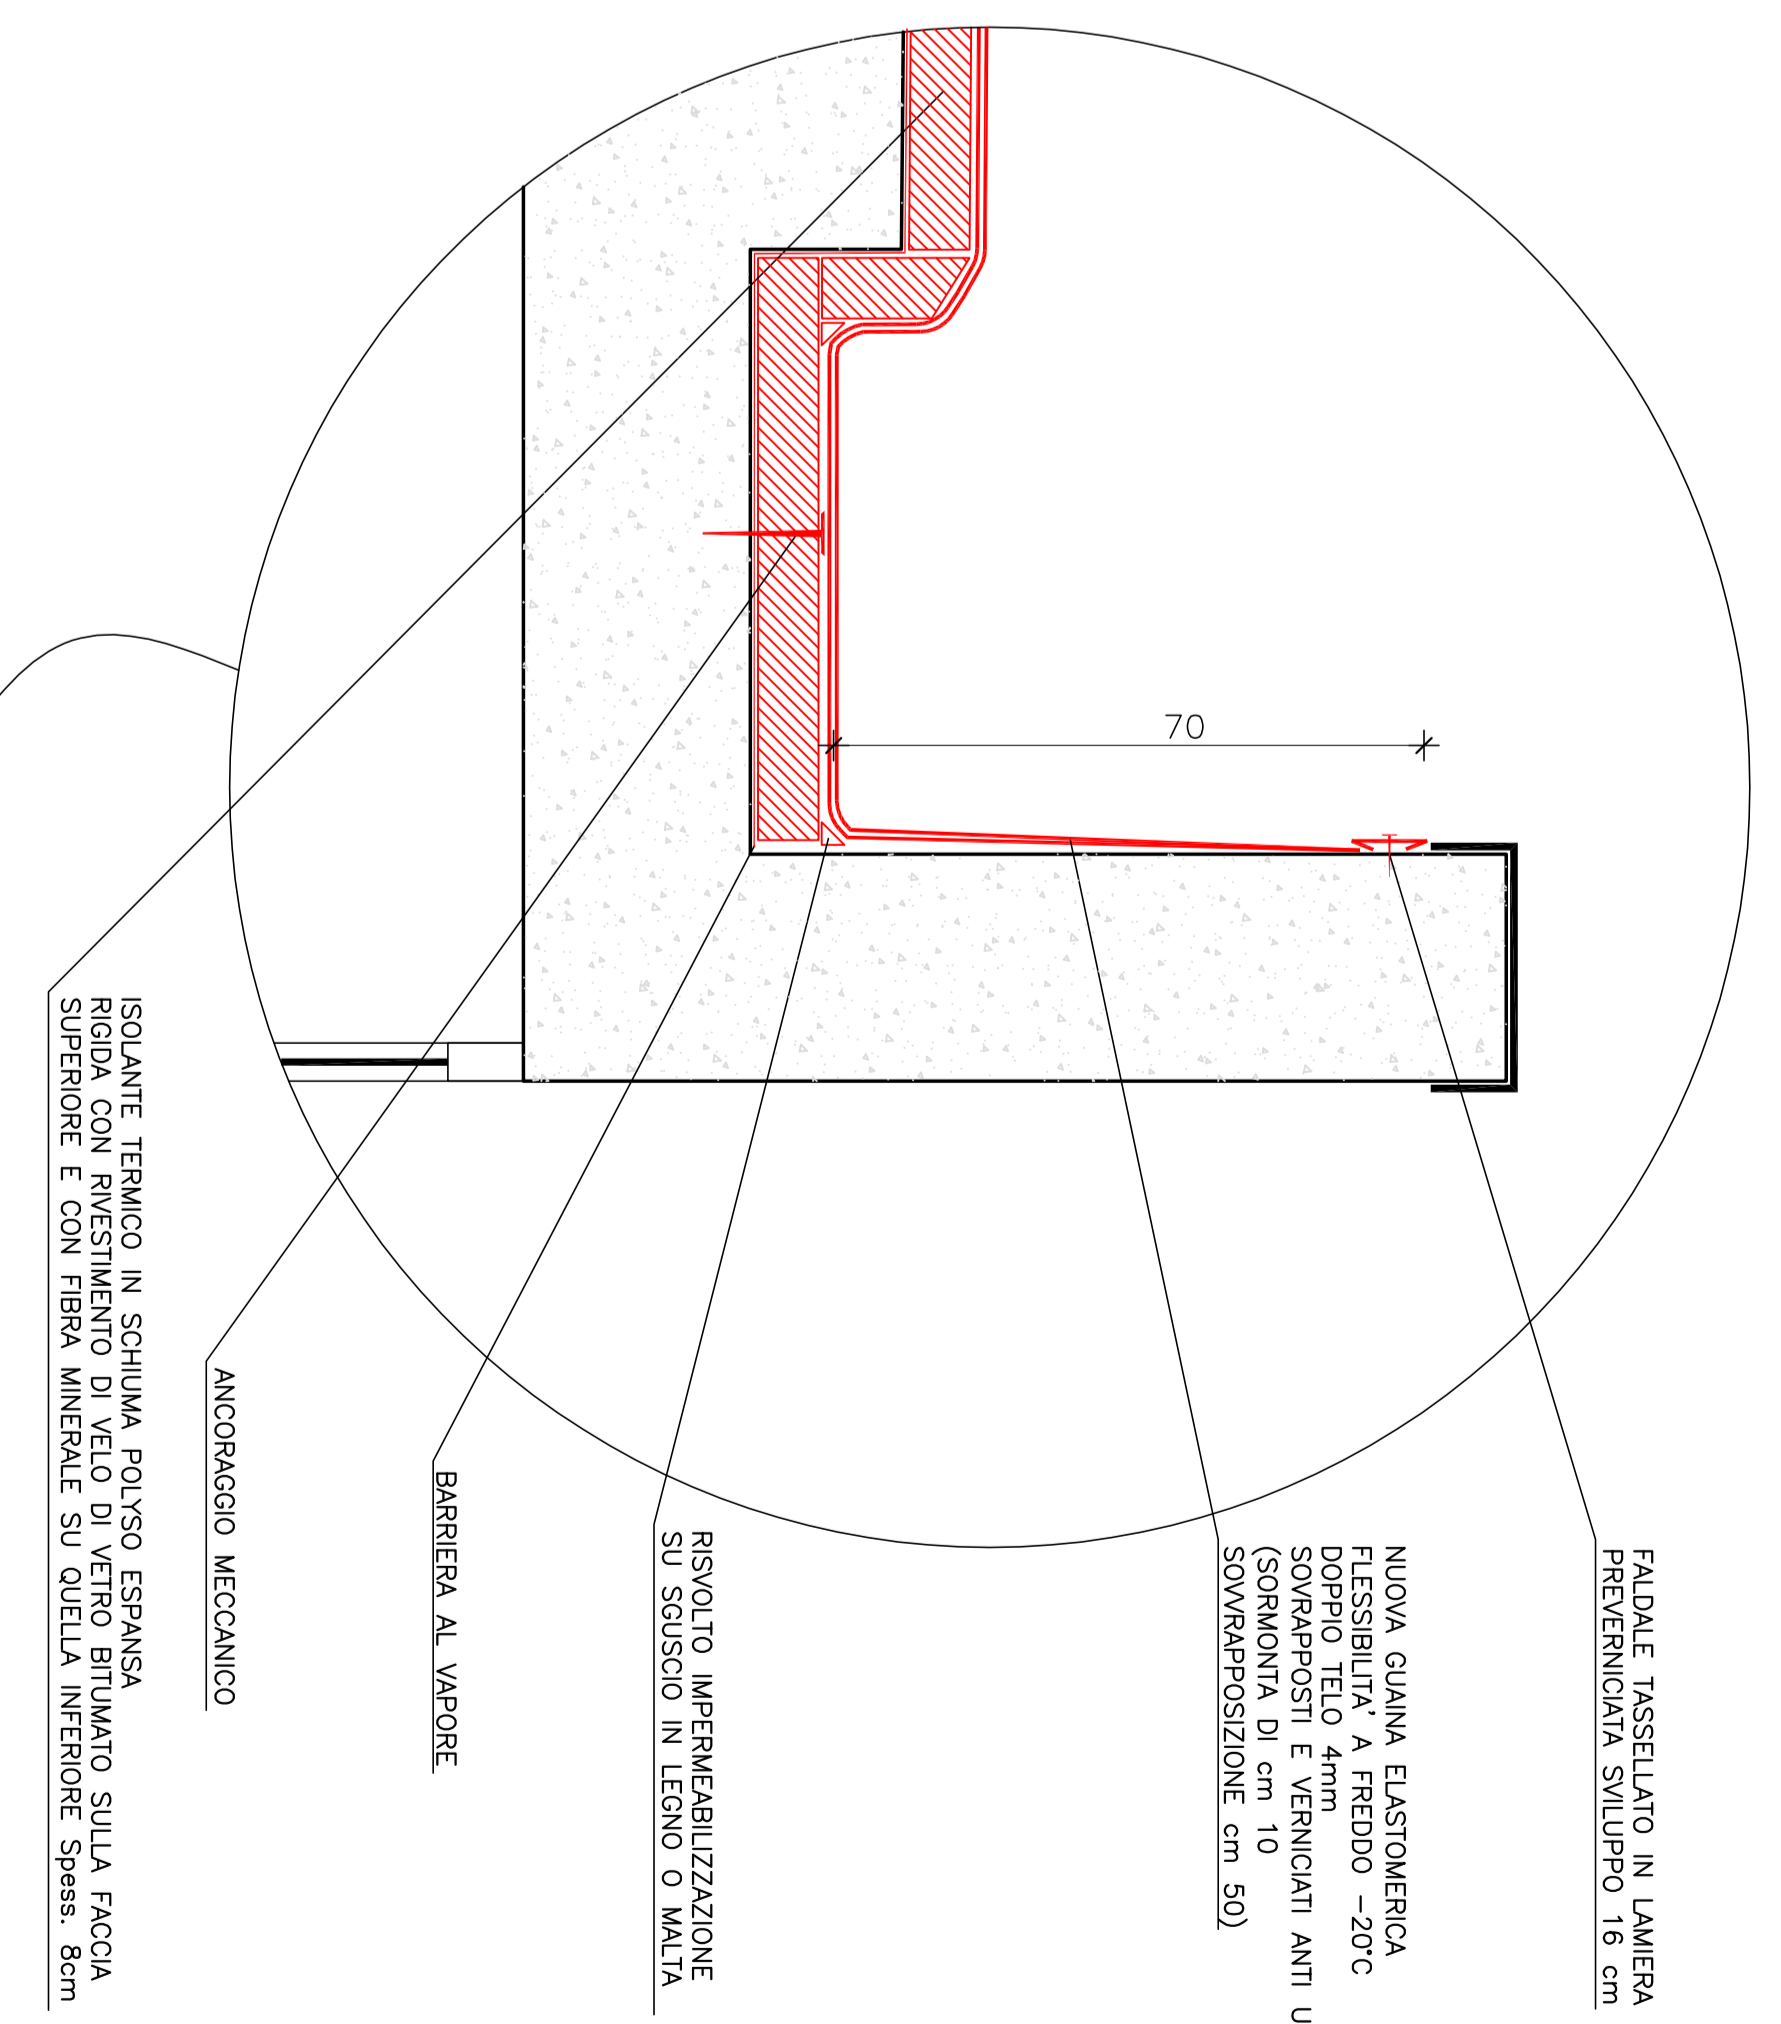

**SEZIONE B-B**

