

CITTA' DI TORINO
 VICE DIREZIONE GENERALE INGEGNERIA
 DIREZIONE VERDE PUBBLICO
 ED EDIFICI MUNICIPALI
 SERVIZIO EDIFICI MUNICIPALI

MANTUTENZIONE STRAORDINARIA DIFFUSA
 CIRCOSCRIZIONI 1-10
 ANNO 2012
 C9 VIALE MONTI, 21

Il Progettista e C.S.P.:
 MAFFIOTTO arch. Giovanni
 Collaboratori:
 MATHIS arch. Elisa
 GIACOMINI geom. Federico
 MARANO geom. Fulvio
 PIREDDA geom. Fabrizio


Il Responsabile del Procedimento
 SARDI arch. Dario

PROGETTO DEFINITIVO

OGGETTO
PLANIMETRIA SICUREZZA

REV	MODIFICHE	DATA	DISEGNATORE	NOME-FILE	Scala Plot
0	EMISSIONE	OTT. 2012	GIACOMINI geom. Federico	10100010	1=10
1				REFERIMENTO	0000
2				SCALA	VARIE
3				ELABORATO	7S
4					
5					

PLANIMETRIA DI CANTIERE

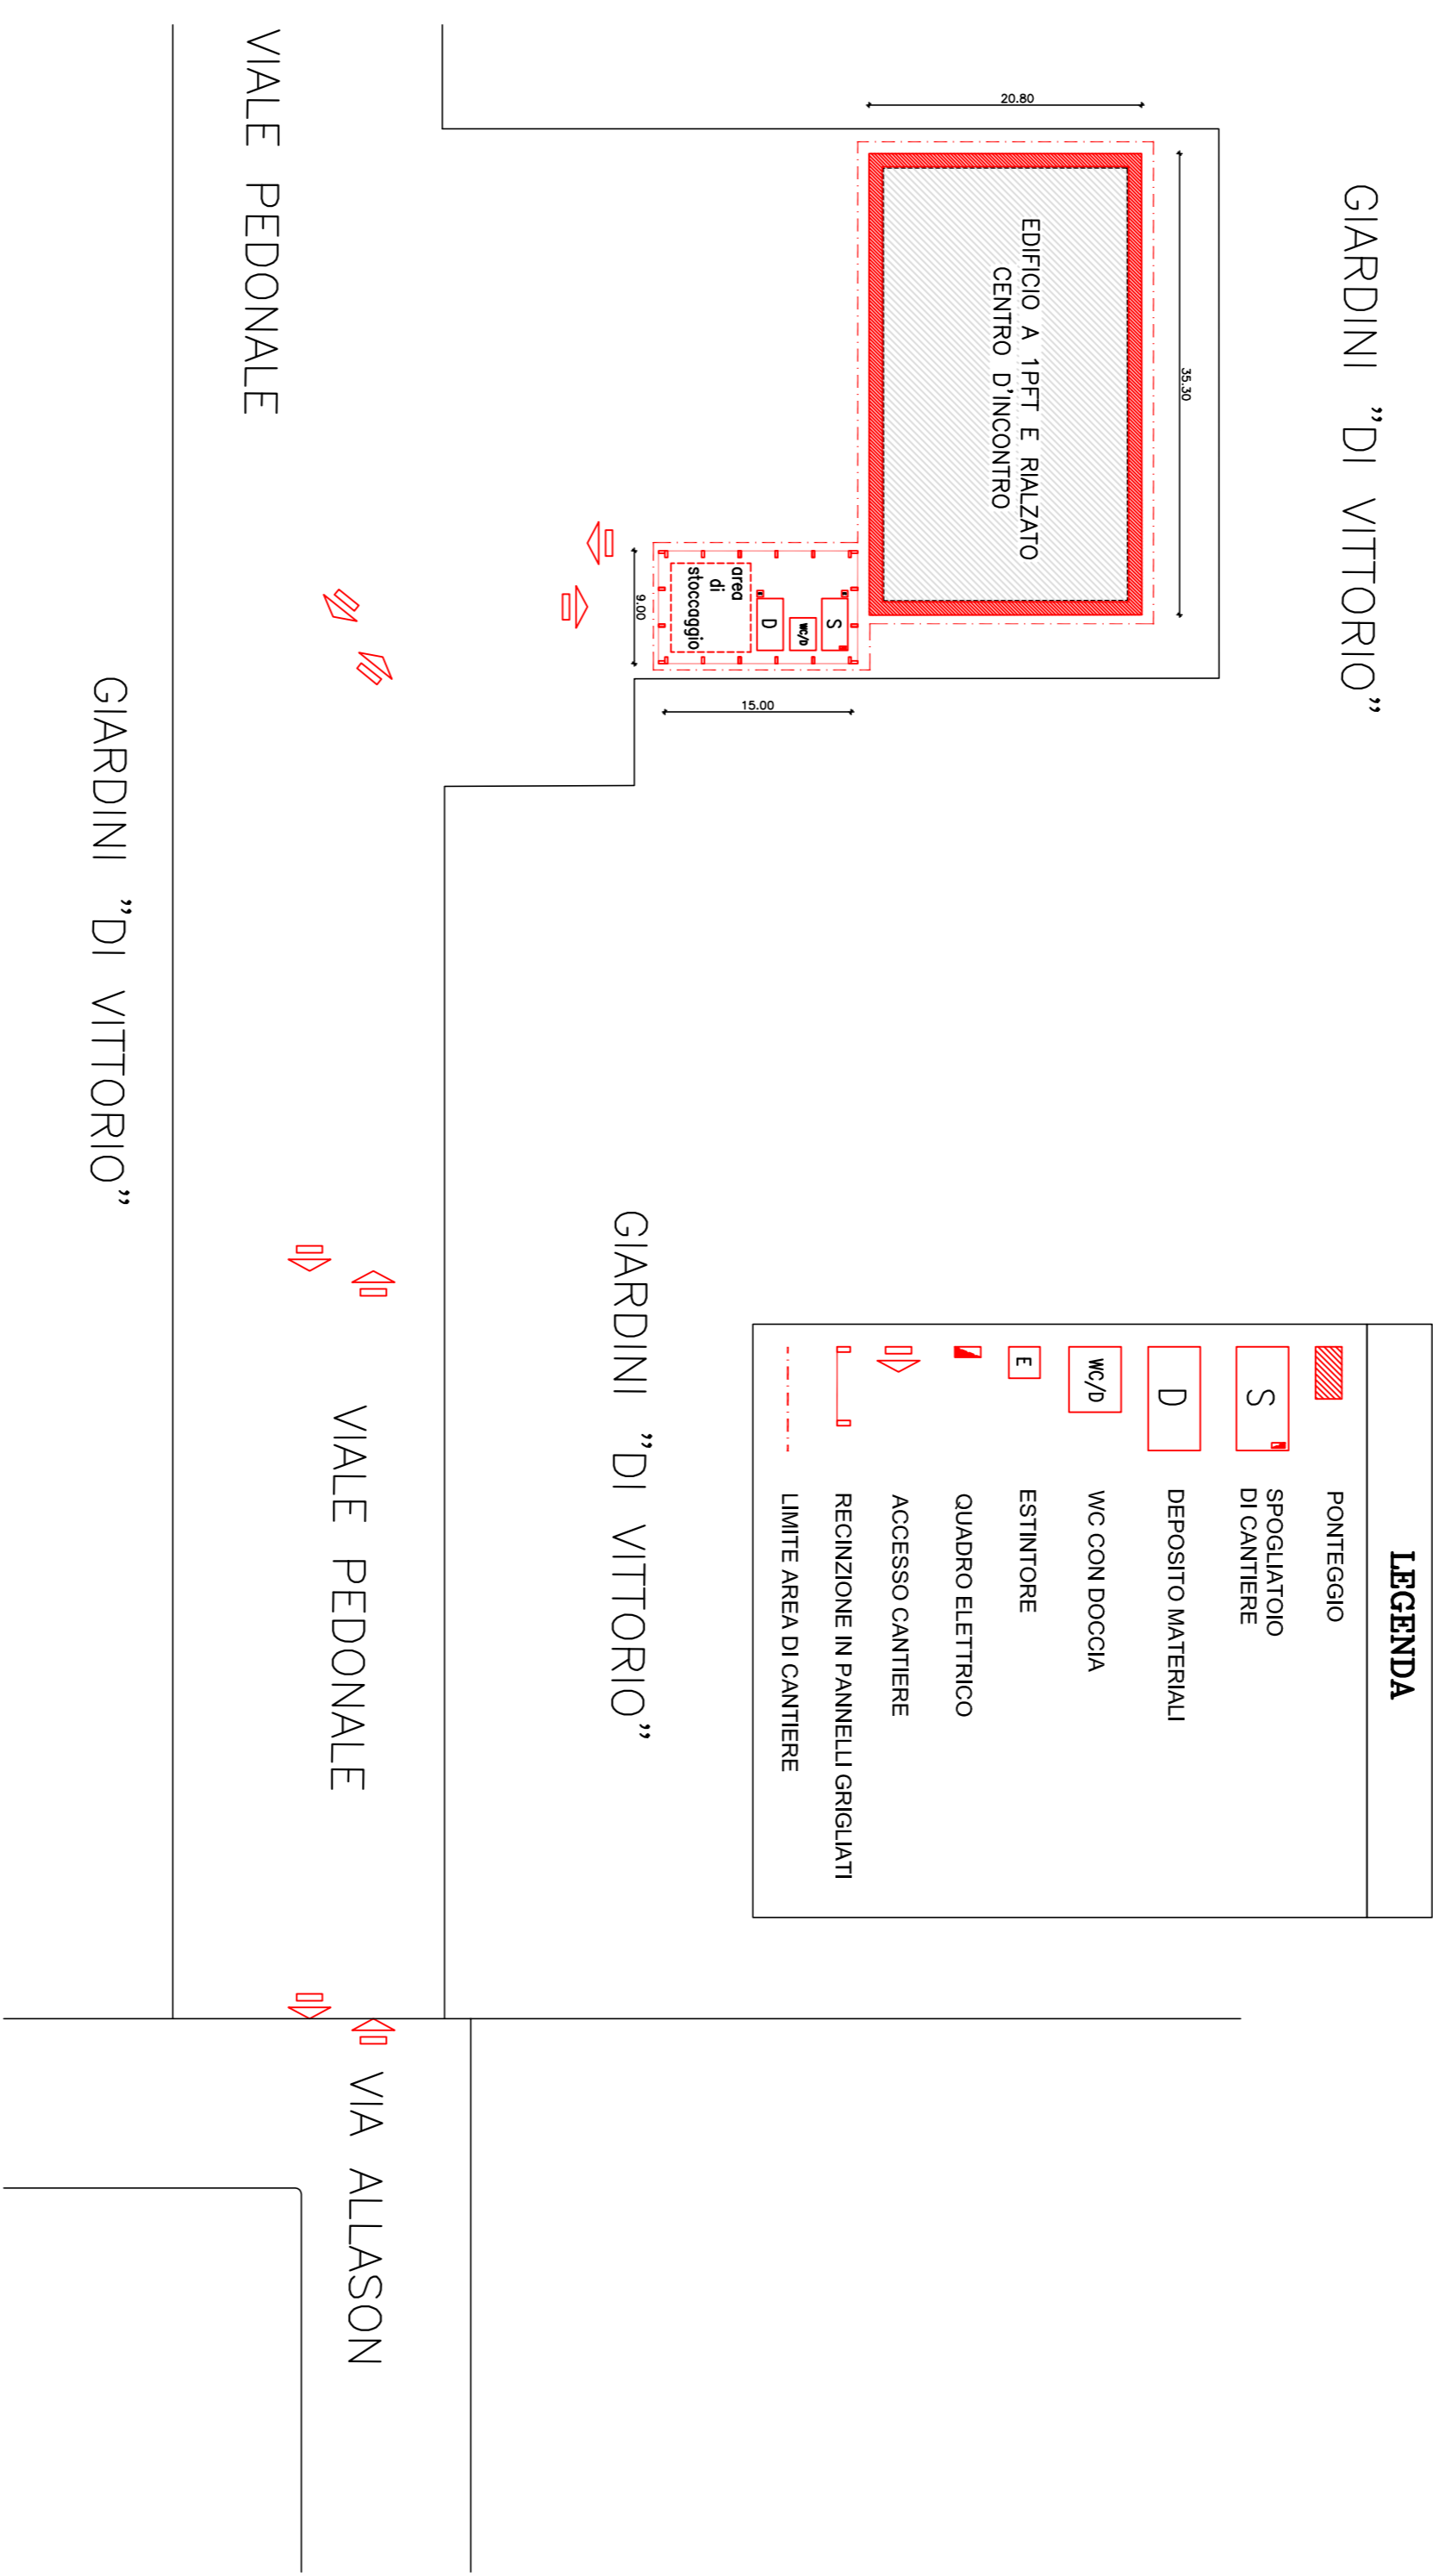

LEGENDA	
	PONTEGGIO
	SFOGLIATOIO DI CANTIERE
	DEPOSITO MATERIALI
	WC CON DOCCIA
	ESTINTORE
	QUADRO ELETTRICO
	ACCESSO CANTIERE
	RECINZIONE IN PANNELLI GRIGLIATI
	LIMITE AREA DI CANTIERE