




CITTA' DI TORINO
Direzione Servizi Tributarî, Catasto e Suolo Pubblico
Servizio Arredo Urbano

P.I.S.U. URBAN A BARRIERA DI MILANO

PROGETTO DI RIQUALIFICAZIONE AREE RESIDUALI

"Fornitura e posa di elementi di Arredo Urbano"

Attività A.2.6

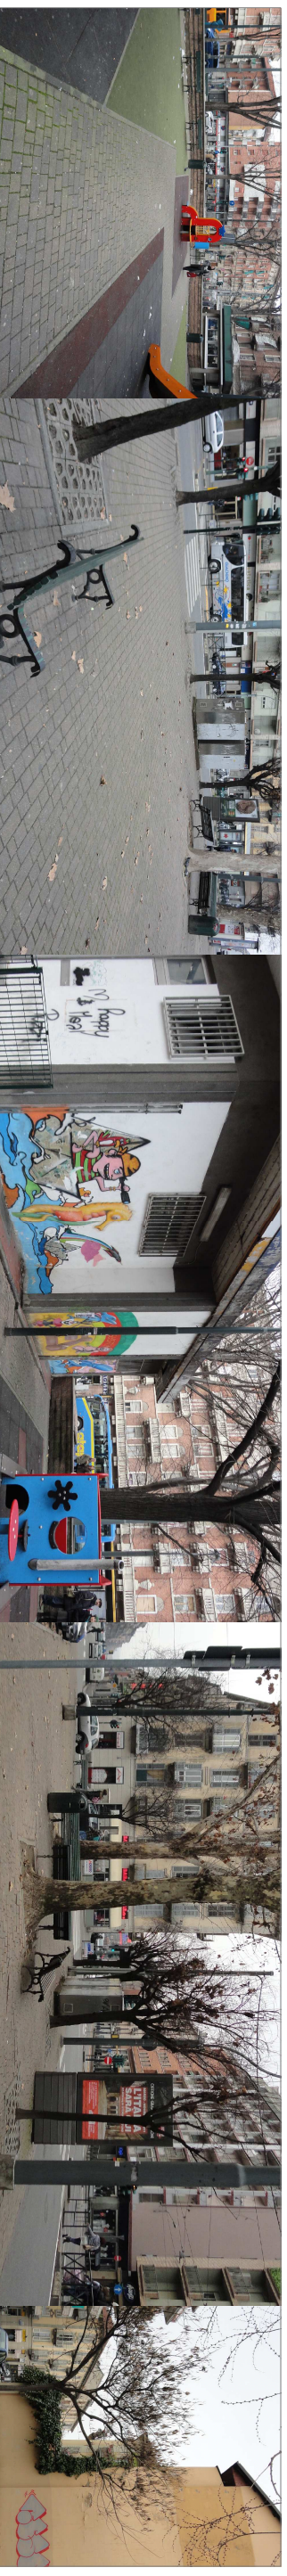

DOC. B - AREA VERDE MONTANARO / SPONTINI	
B01	Inquadramento territoriale _scala 1:5000 Foto stato di fatto
B02	Planimetria dello stato di fatto _scala 1:200
B03	Planimetria di progetto _scala 1:200
B04	Planimetria demolizioni/ricostruzioni _scala 1:200
B05	Dettaglio prospetti e sezioni MURO _scala 1:20
B06	Dettaglio PEDANA _f.s.
B07	Dettaglio arredi SEDUTE _scala 1:50
B08	Allestimento cantiere _scala 1:200

CUP C18C11000170001
N°Gara 4886163
CIG. N. 497871231D

PROGETTO	COORDINAMENTO
ARCH. ALBERTO BORGI ARCH. SAMANTHA GHIROTTTO collaboratori: ARCH. LUISA BALLARI ARCH. FEDERICA EMANUEL	RESPONSABILE DEL PROCEDIMENTO E DIRIGENTE DEL SERVIZIO ARREDO URBANO ARCH. VALTER CAVALLARO