

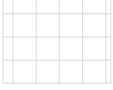
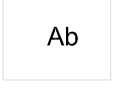
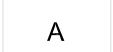


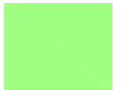











PAVIMENTAZIONI:

-  TAPPETO ERBA FINTA
-  AUTOBLOCCANTI FORATI
-  PAVIMENTAZIONE ANTISHOCK GIOCO
-  AUTOBLOCCANTI
-  ASFALTO

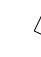
LEGENDA:

-  palo illuminazione pubblica
-  semaforo
-  cartello informativo area gioco
-  cartello segnaletica stradale
-  fontanella
-  impianto pubblicitario
-  armadi tecnici
-  tombino
-  caditoia
-  pesa persone
-  cestino rifiuti
-  portabici

CORSO GIULIO CESARE

VIA G. SPONTINI

VIA MONTANARO

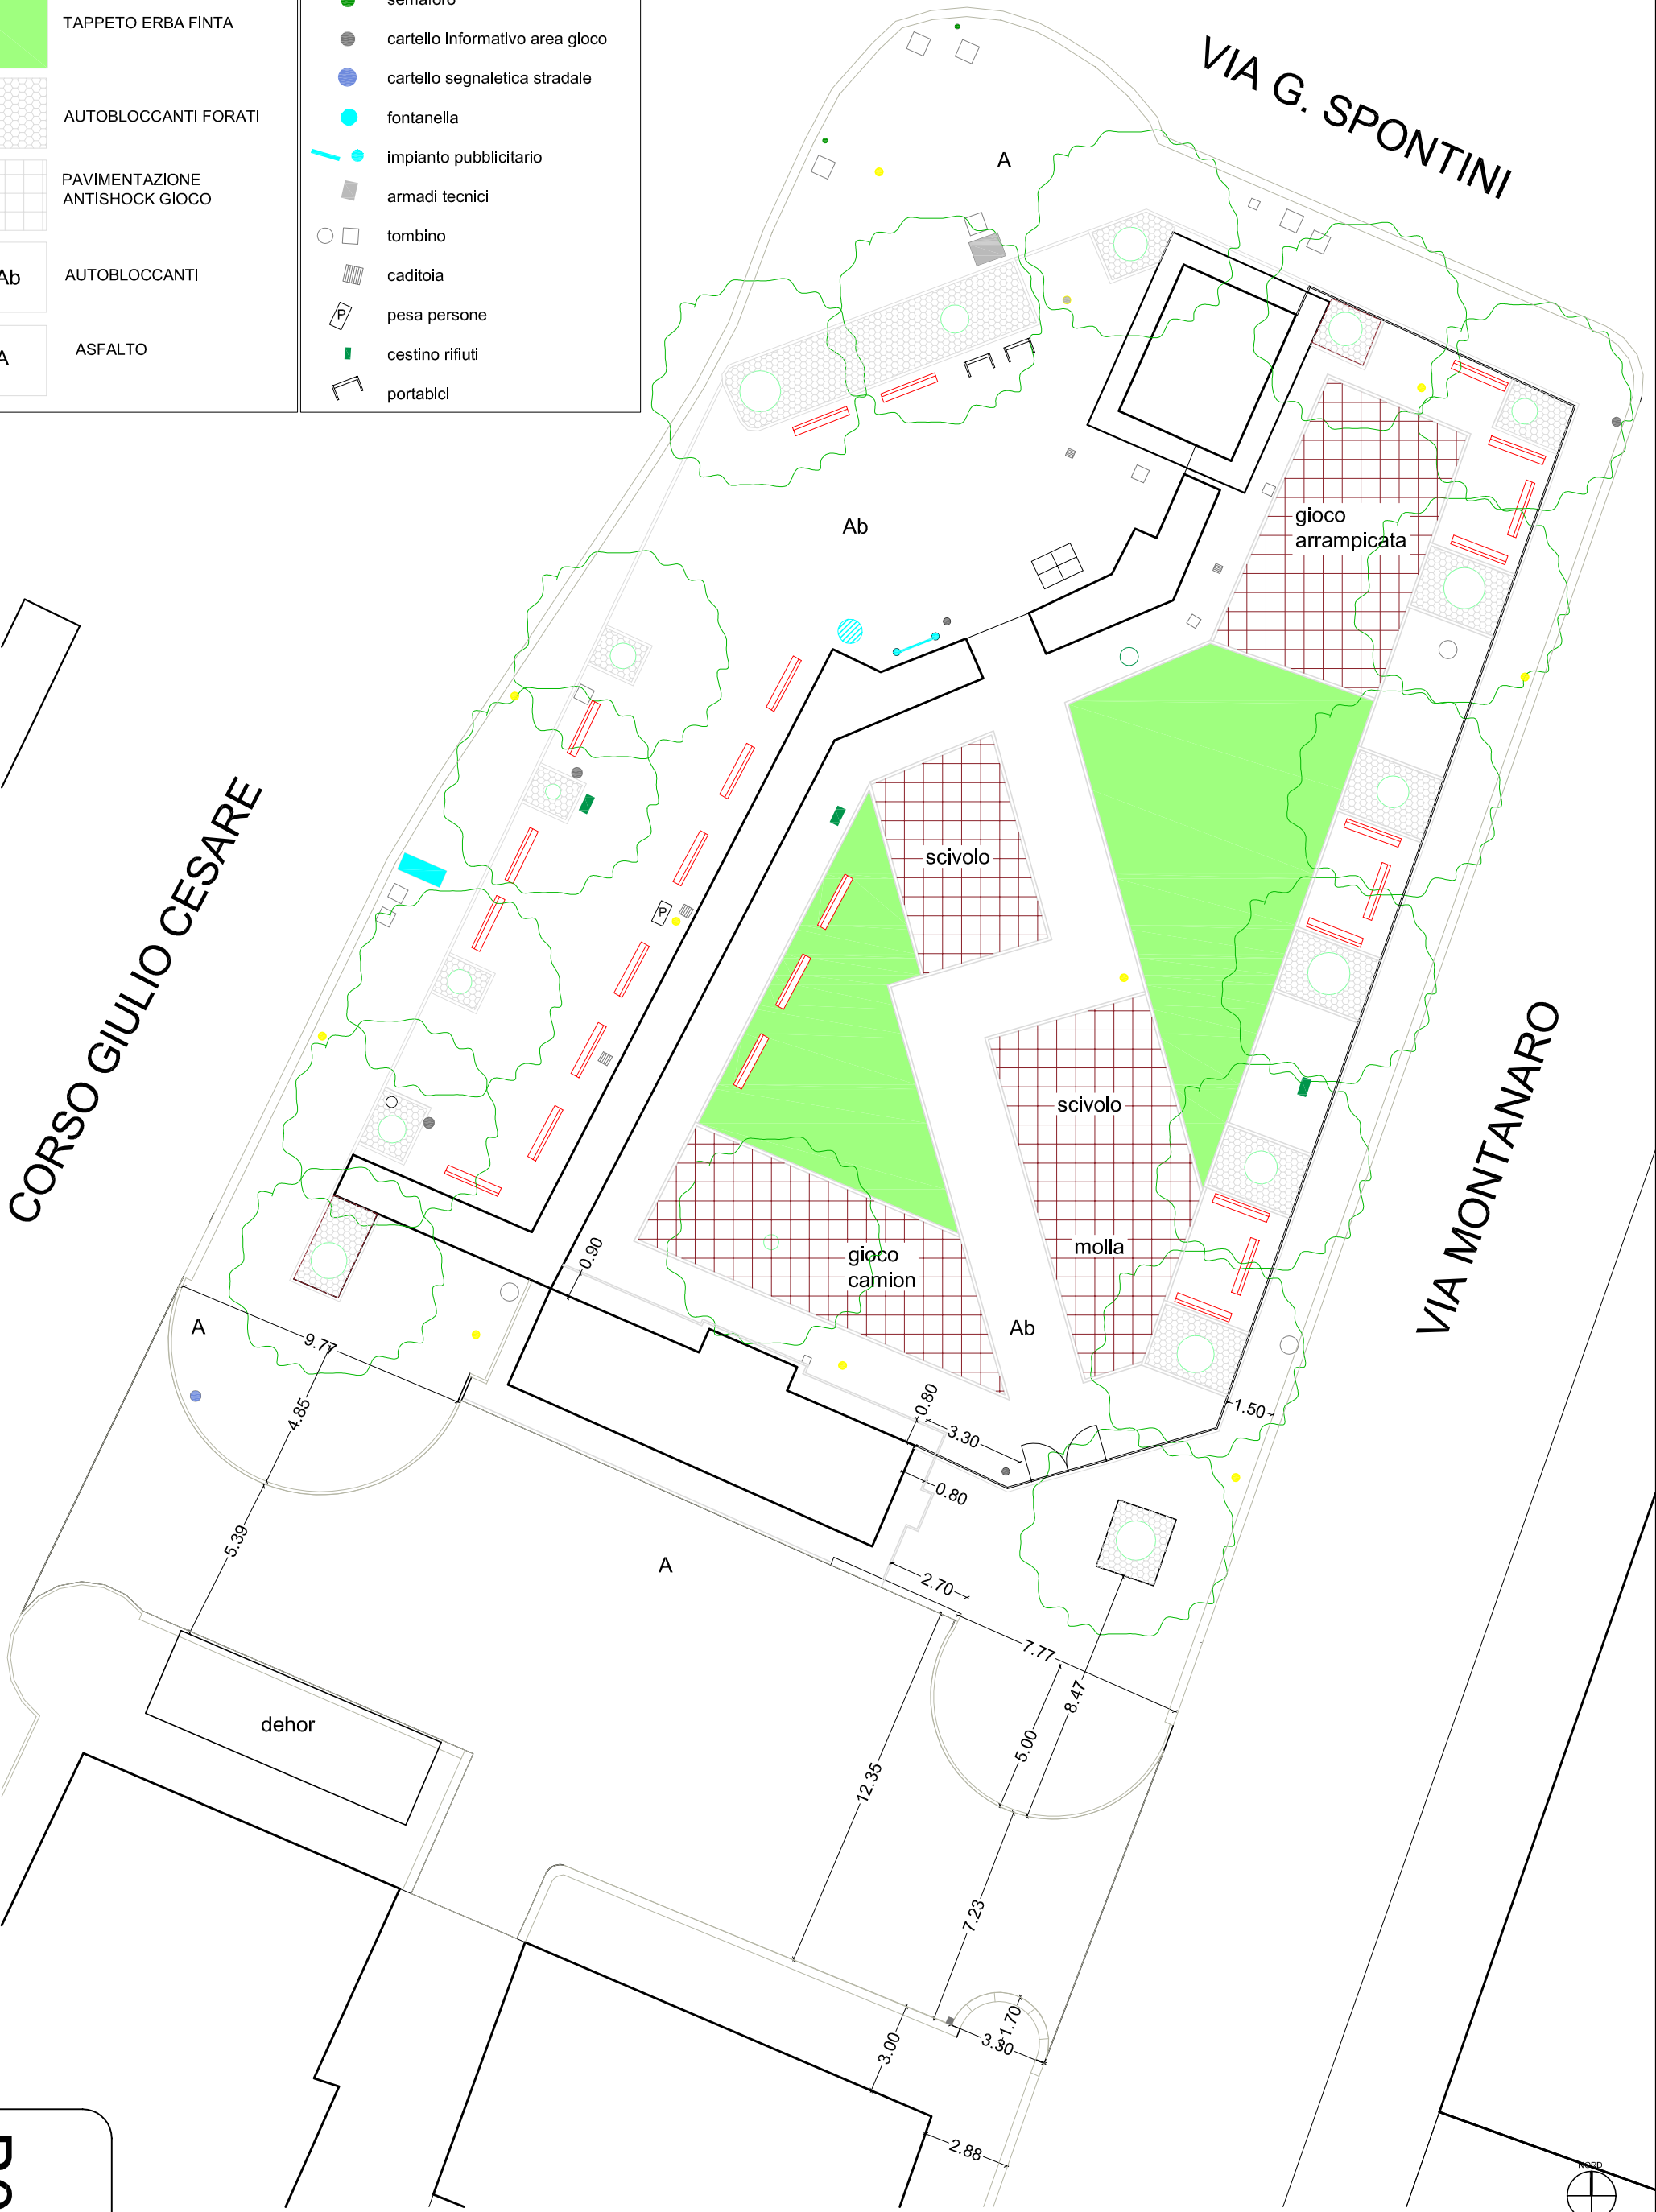

B02