L'area gioco attualmente è delimitata da un muro profondo inutilizzato che la separa dall'area panchine 3 assi utilizzate prevalentemente da anziani.
Il muro verrà trasformato in un percorso ludico, mediante opportune lavorazioni, ci si potrà camminare e ci si potrà sedere. Sarà poi trattato per essere decorato e protetto con pittura murale colorata a base di farina di quarzo e resina.

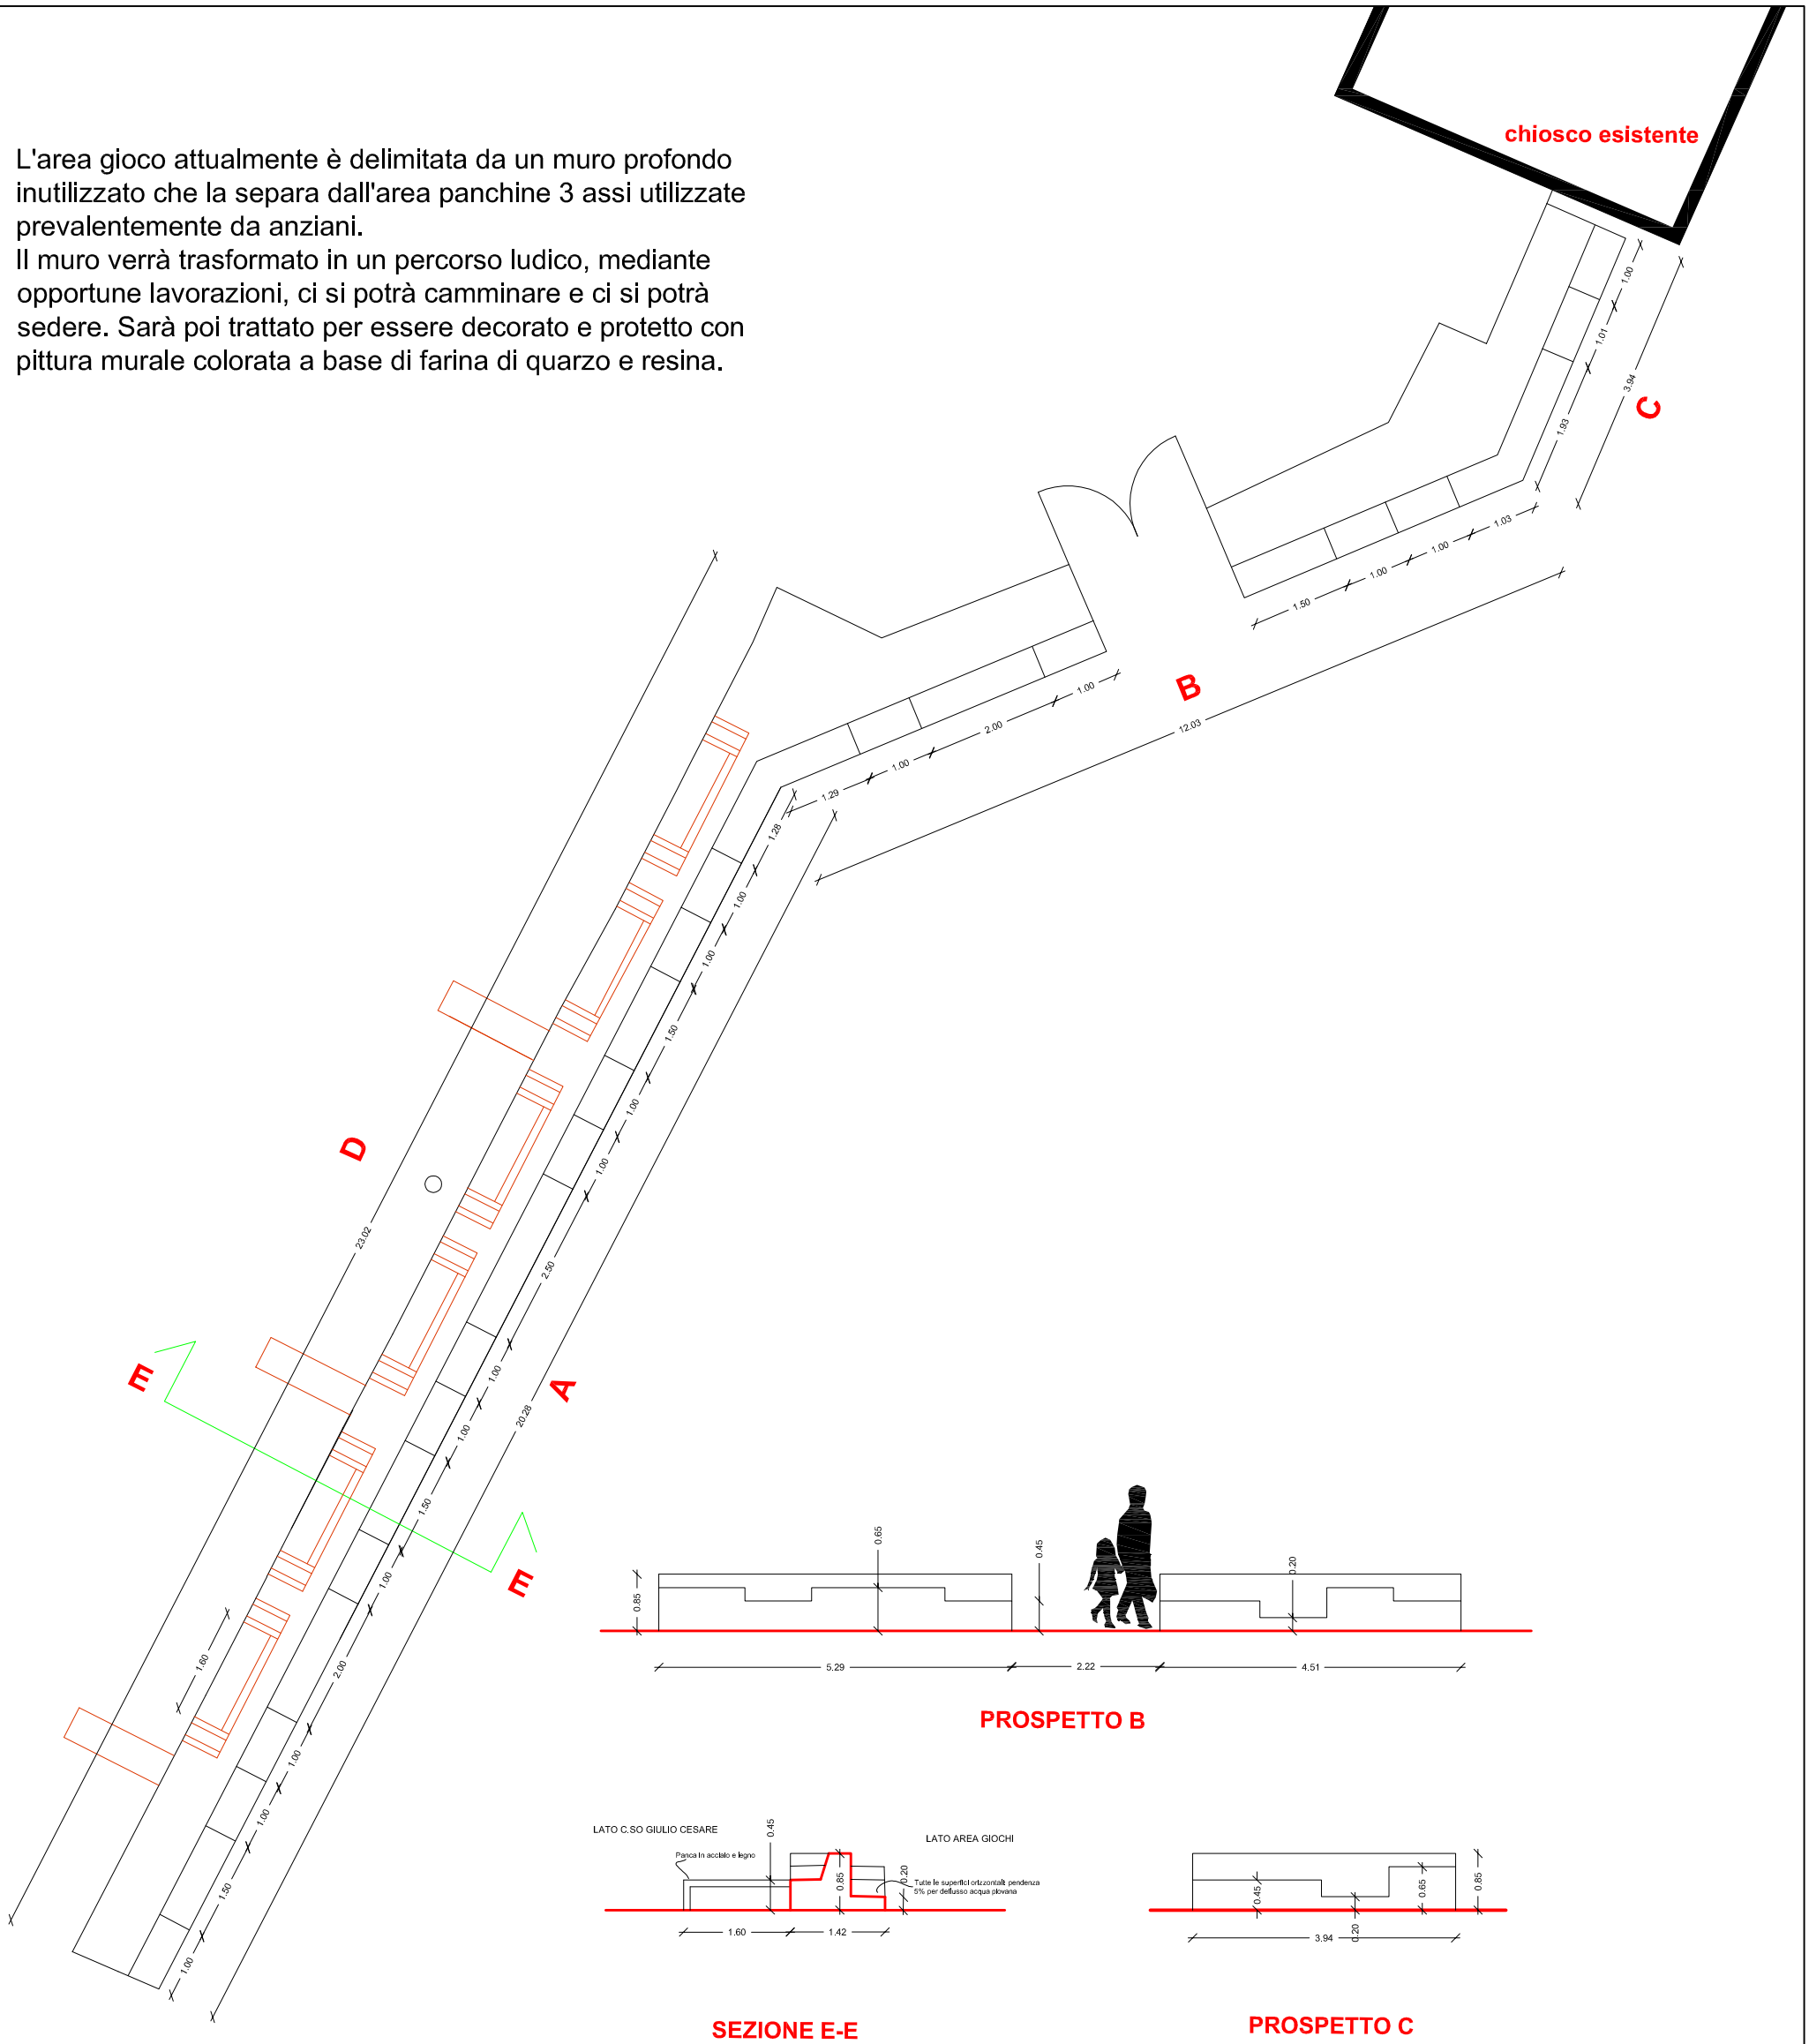

PROSPETTO B

SEZIONE E-E

PROSPETTO C

PROSPETTO D

PROSPETTO A

B05

DETTAGLIO PROSPETTI E SEZIONI MURO_scala 1:100