


CORSO GIULIO CESARE

VIA SCARLATTI

C06

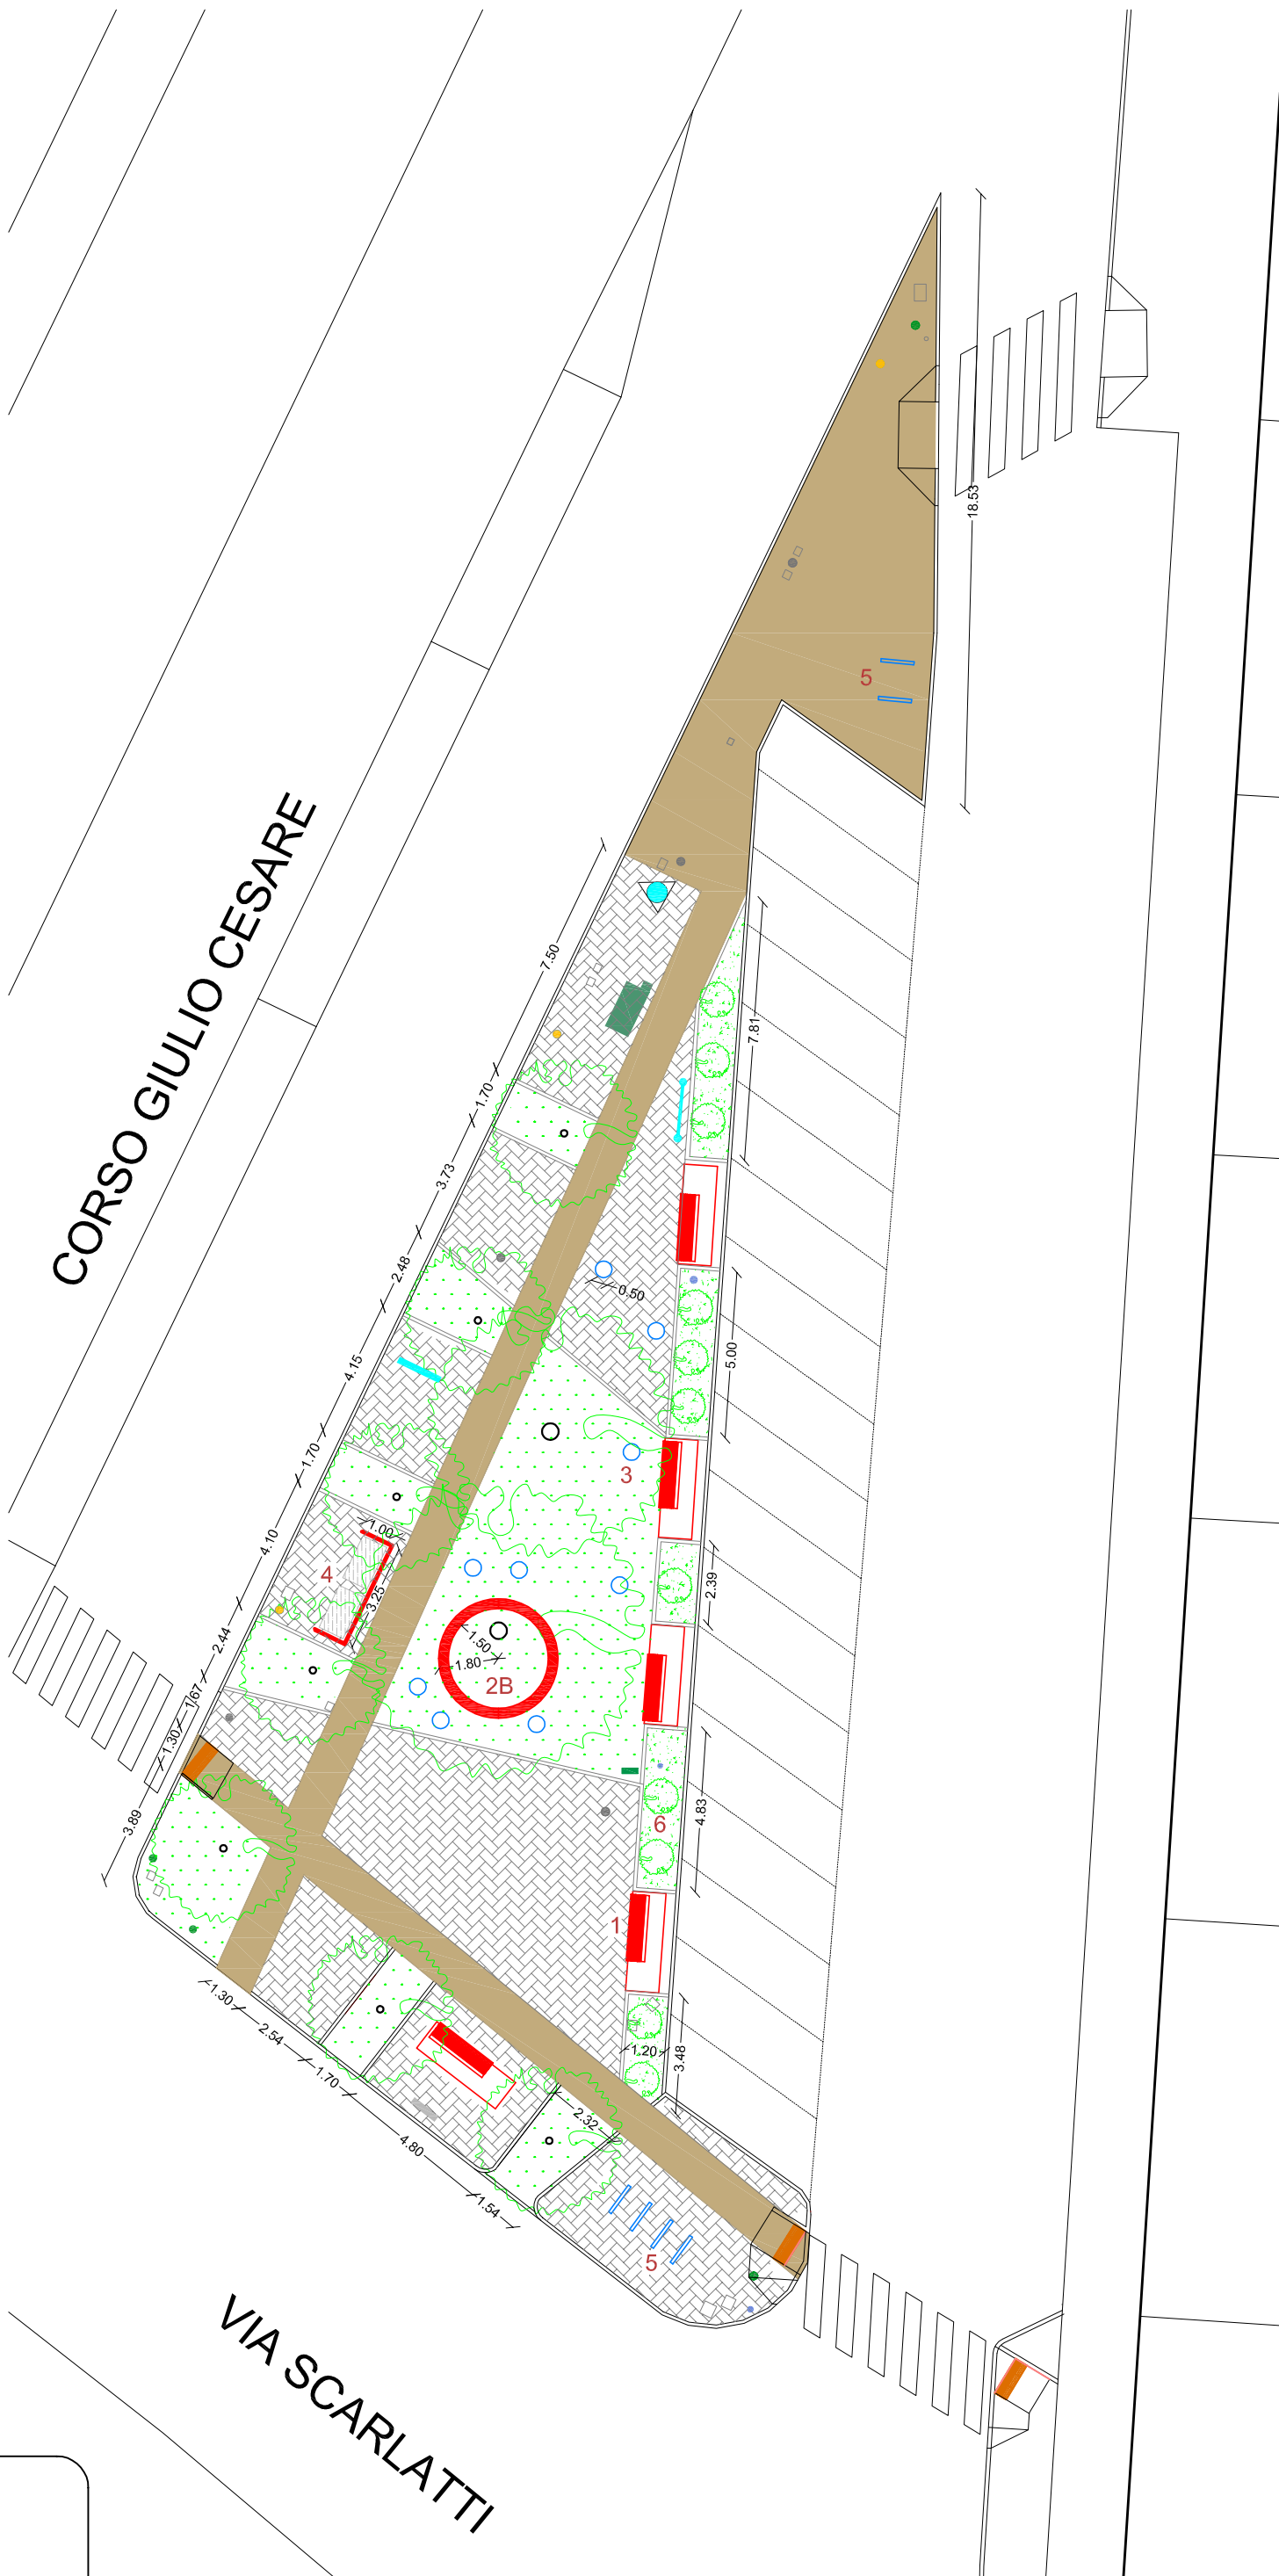

LEGENDA PAVIMENTAZIONI:

-  PERCORSO COLORATO VERNICIATO
-  AUTOBLOCCANTI
-  TERRA STABILIZZATA PERMEABILE
-  ARBUSTI PIANTE AROMATICHE

LEGENDA NUOVI ARREDI:

- 1. Seduta modulare cls e legno
- 2B. Tavolo ad anello cls, h=80cm
- 3. Sedute singole cls, h=41 cm
- 4. Rivestimento con pannelli in lamiera tagliata a laser
- 5. Portabici ad arco in acciaio inox
- 6. Cespugli aromatici

