



**PLANIMETRIA\_scala 1:100**

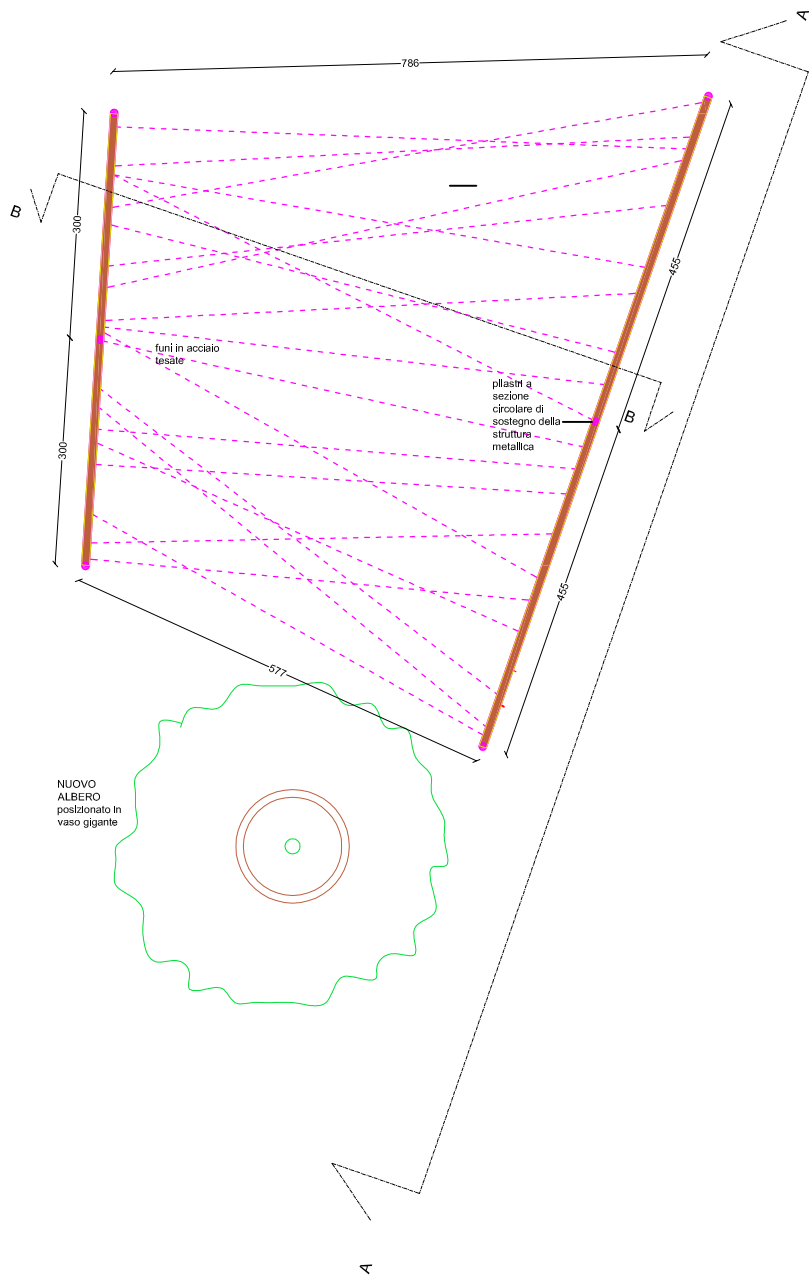

**DETTAGLIO SEZIONE VERTICALE\_scala 1:20**

trave profilo a C, H15cm, L15cm (dimensioni da verificare)

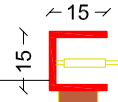


cavi in acciaio tesati

palo tubolare in acciaio con trattamento superficiale in corten o zincato, diam. 10cm (dim. da verificare)




plinto di fondazione in c.a.\*

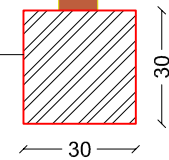

\* IL PLINTO DI FONDAZIONE DOVRA' ESSERE DIMENSIONATO ADEGUATAMENTE IN MODO DA ASSICURARE LA STABILITA' DELLA STRUTTURA.

**SEZIONE A-A\_scala 1:100**

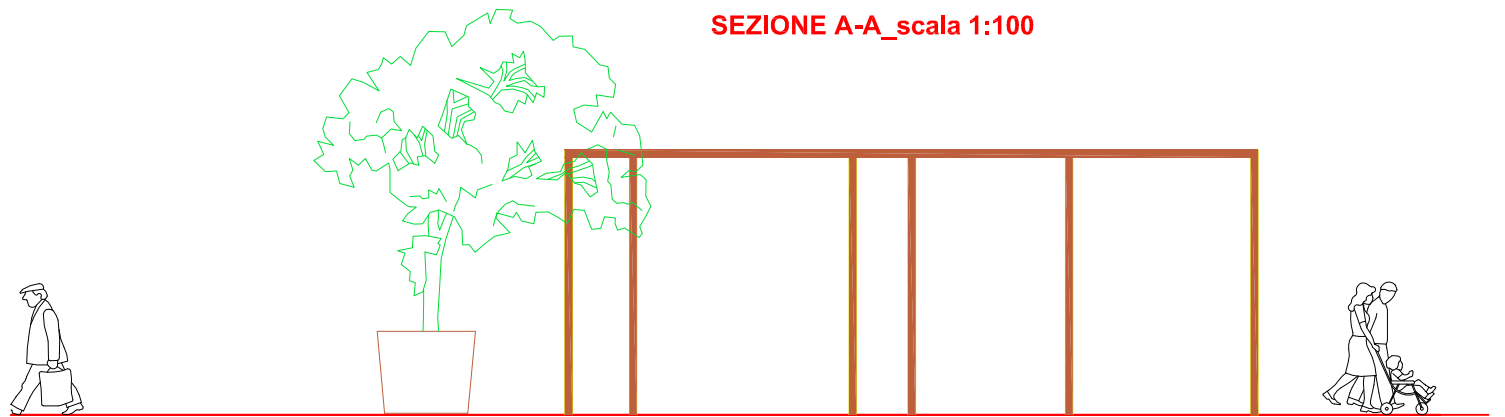

**SEZIONE B-B\_scala 1:100**

