

CITTA' DI TORINO

VICE DIREZIONE GENERALE INGEGNERIA
DIREZIONE SERVIZI TECNICI PER L'EDILIZIA PUBBLICA
SERVIZIO EDILIZIA SCOLASTICA

MANUTENZIONE STRAORDINARIA AREA NORD
Circoscrizioni 5 e 6

INTERVENTI URGENTI SUL PATRIMONIO SCOLASTICO
DELIBERA MINISTERIALE CIPE 32/2010

SCUOLA MATERNA "PERRAULT" - Via BOCCHERINI, 43

Cod. mecc. TOAA02702A - Cod. MIUR TO000030

GRUPPO DI LAVORO

Geom. Adriano MASI

Geom. Marco GIACHINO

PROGETTISTA COORDINATORE

Geom. Luca FINOTTI


RESPONSABILE PROCEDIMENTO E DIRIGENTE DI SETTORE

Arch. ISABELLA QUINTO

PROGETTO PRELIMINARE E DEFINITIVO


OGGETTO		NOME - FILE	SCALA PLOT
. ELABORATI GRAFICI .		SCALA	varie
		DATA	Giugno 2013
		ALLEGATO	
.		■	
.		.	
.		.	
.		.	
.		.	

AREA NORD CIRCOSCRIZIONE 6
SCUOLA MATERNA "PERRAULT" - Via BOCCHERINI, 43
PLANIMETRIA Scala 1:2000

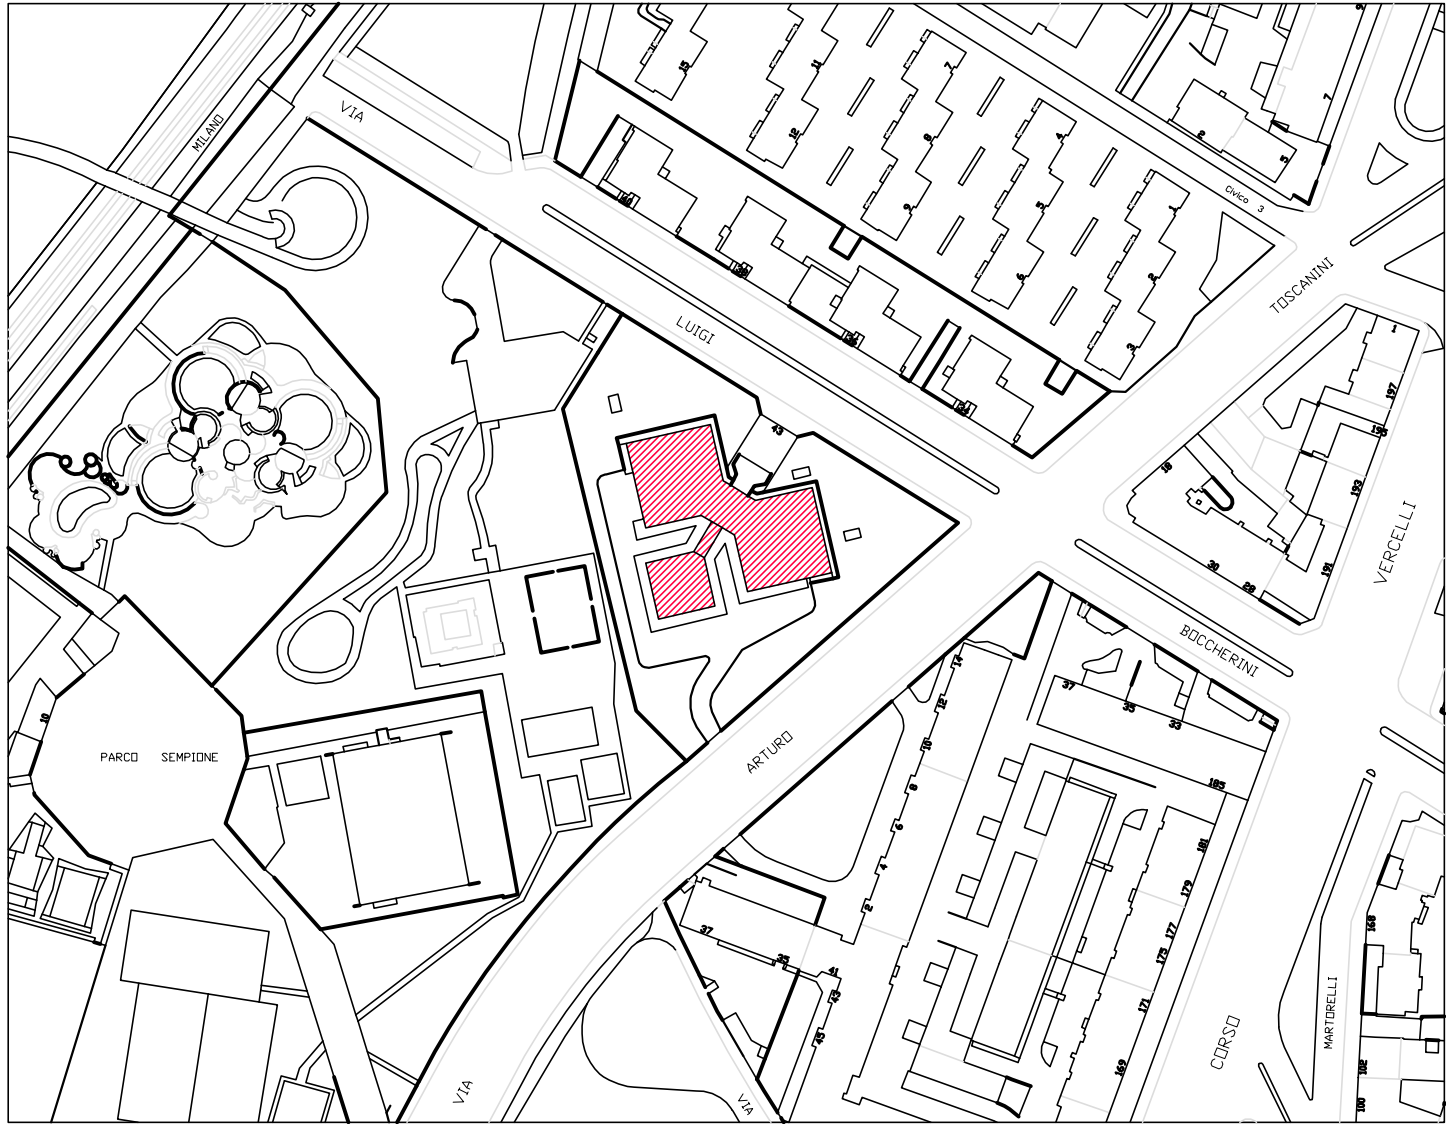

VIA LUIGI BOCCHERINI

--- RECINZIONE DA SOSTITUIRE

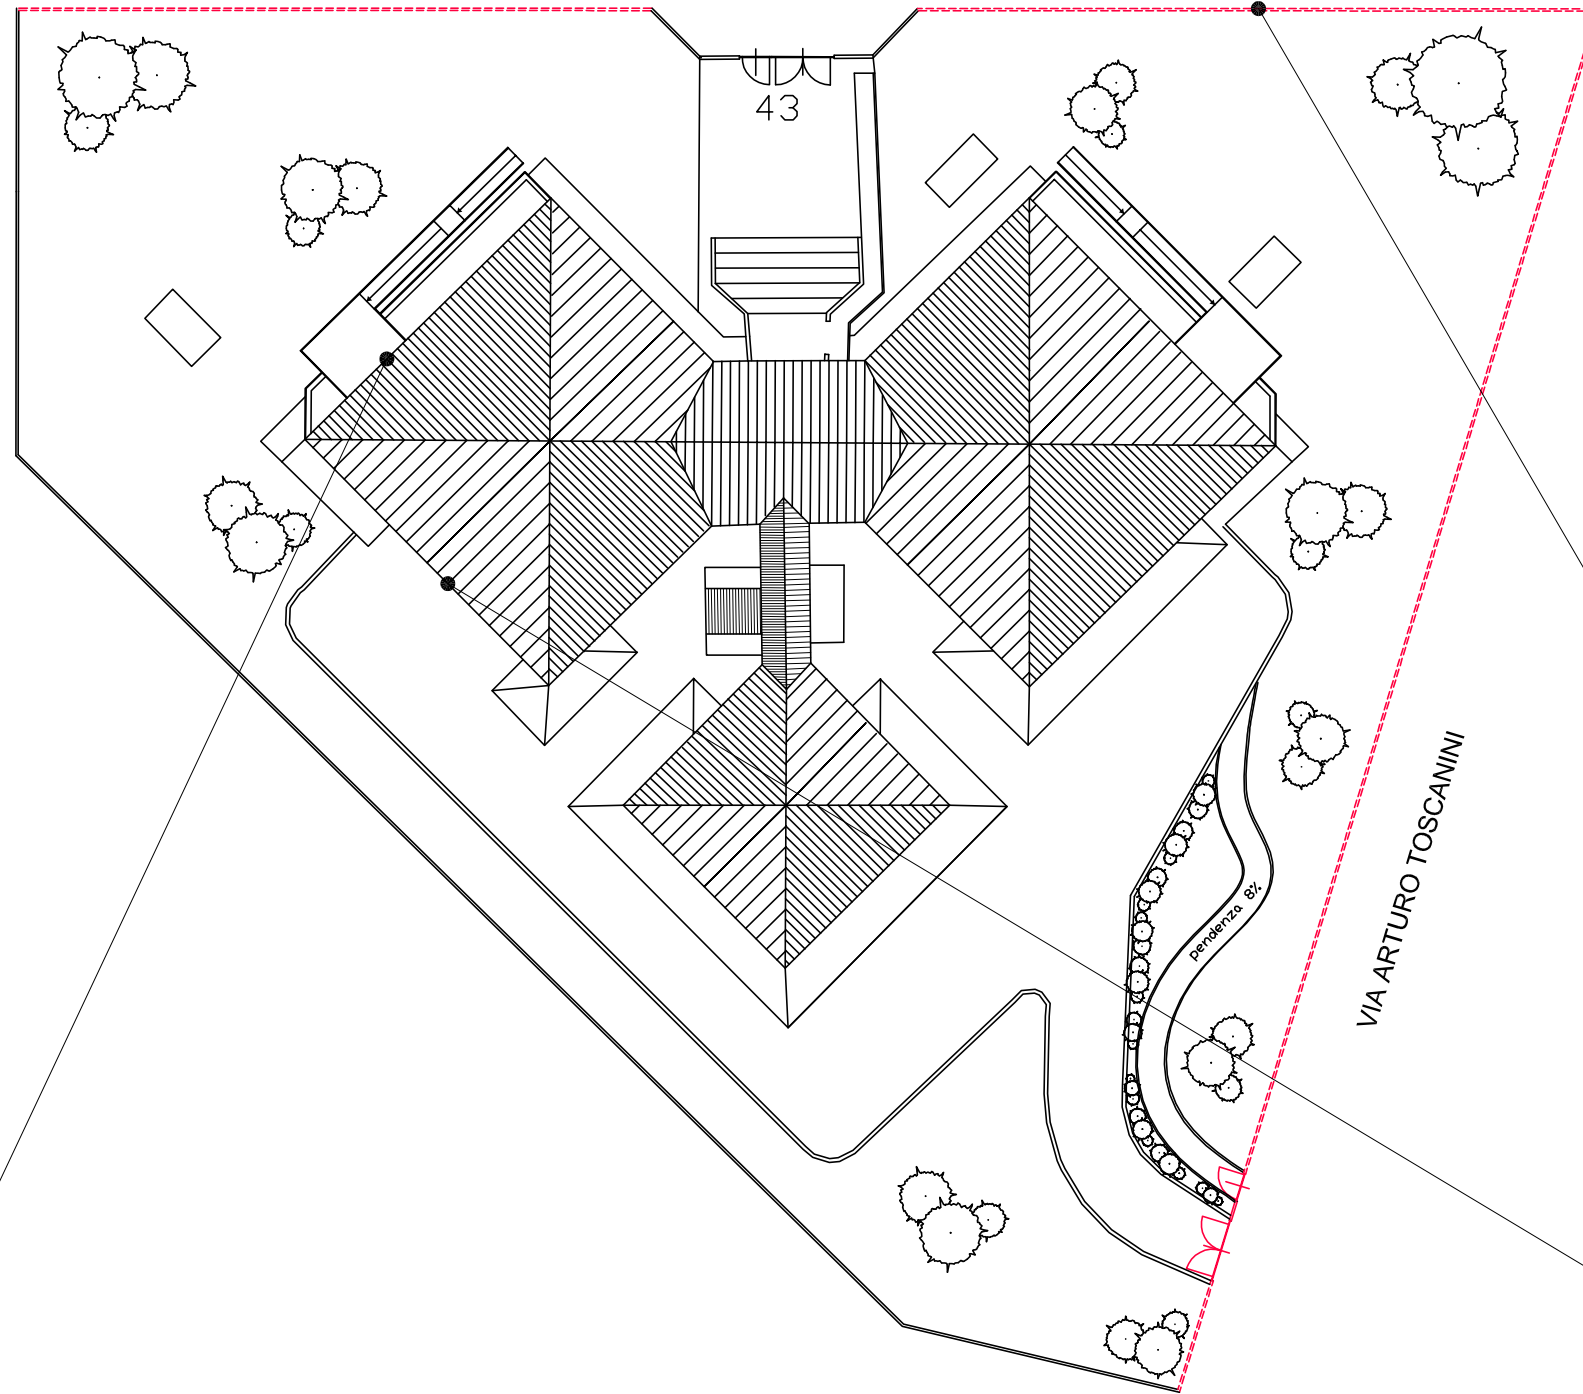

Cod. scheda 3.2.2 - Ripristino degli intonaci ammalorati del cornicione



Cod. scheda 3.2.1 - Sostituzione recinzione esterna su Via Boccherini e su Via Toscanini



Cod. scheda 3.2.2 - Ripristino degli intonaci ammalorati del cornicione

