



CITTA' DI TORINO

VICE DIREZIONE GENERALE INGEGNERIA
DIREZIONE SERVIZI TECNICI PER L'EDILIZIA PUBBLICA
SERVIZIO EDILIZIA SCOLASTICA

MANUTENZIONE STRAORDINARIA AREA NORD
Circoscrizioni 5 e 6

INTERVENTI URGENTI SUL PATRIMONIO SCOLASTICO
DELIBERA MINISTERIALE CIPE 32/2010

SCUOLA MEDIA "D. M. TUROLDO" - Via delle MAGNOLIE, 9

Cod. mecc. TOMM810013 - Cod. MIUR TO000993

GRUPPO DI LAVORO

Geom. Adriano MASI

Geom. Marco GIACHINO

PROGETTISTA COORDINATORE

Geom. Luca FINOTTI

RESPONSABILE PROCEDIMENTO E DIRIGENTE DI SETTORE

Arch. ISABELLA QUINTO

PROGETTO PRELIMINARE E DEFINITIVO

OGGETTO

ELABORATI GRAFICI

NOME - FILE

SCALA PLOT

SCALA

varie


DATA

Giugno 2013



ALLEGATO

■

AREA NORD CIRCOSCRIZIONE 5
SCUOLA MEDIA "D. M. TUROLDO" - Via delle MAGNOLIE, 9
STRALCIO PLANIMETRICO Scala 1:2000

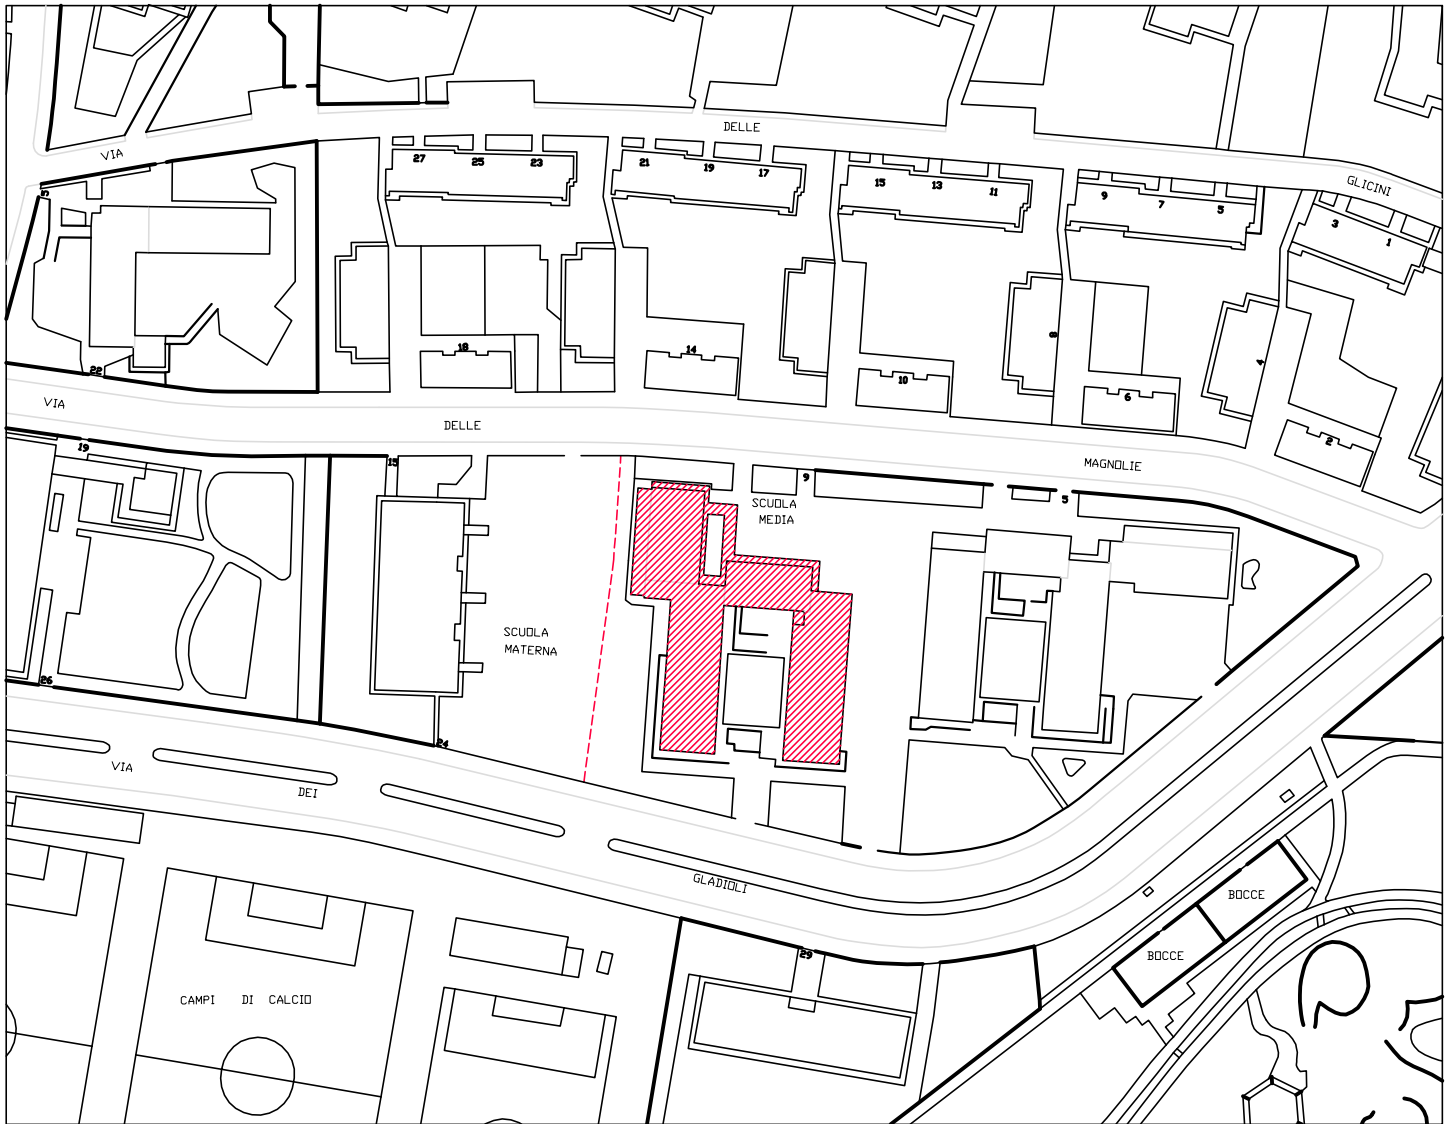


----- RECINZIONE DA SOSTITUIRE

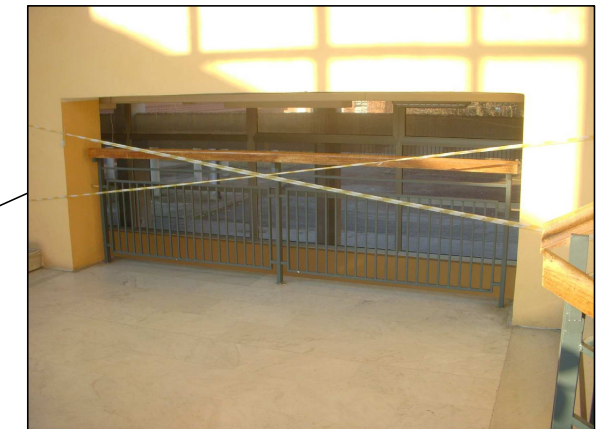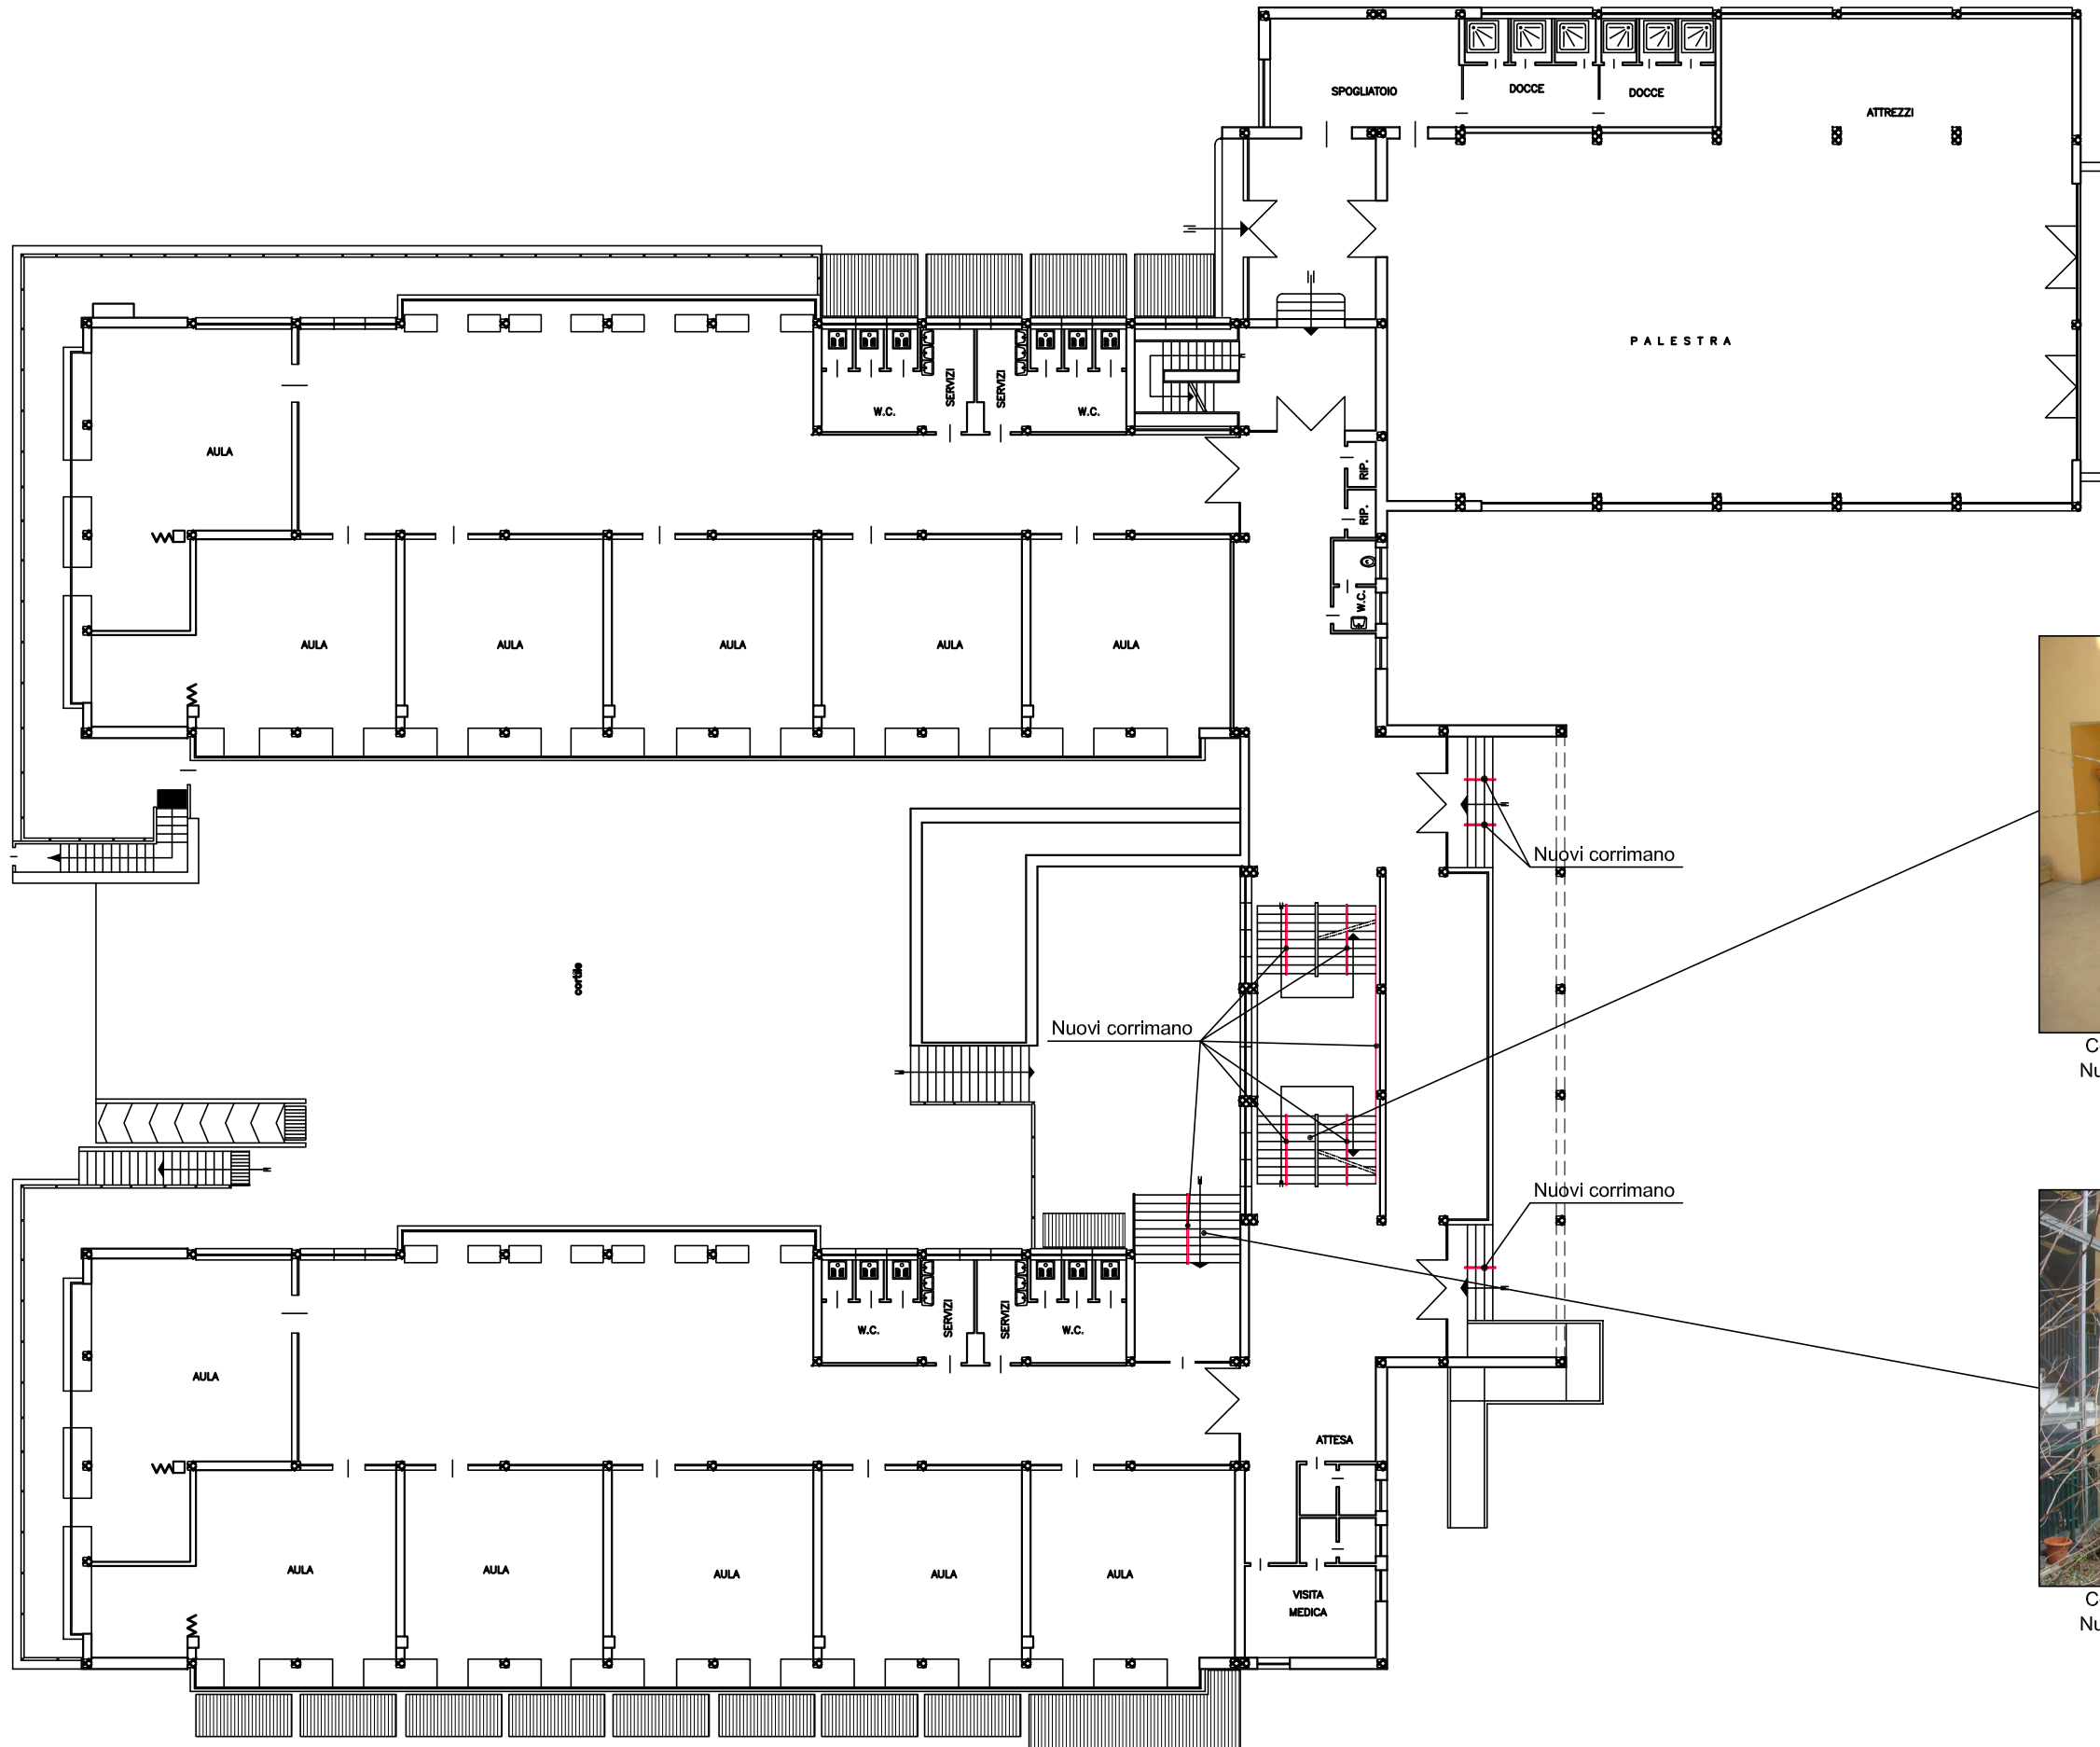

Cod. scheda 3.2.1 Sostituzione parapetti metallici
Nuovi mancorrenti per ridurre della larghezza libera




Cod. scheda 3.2.1 Sostituzione parapetti metallici
Nuovi mancorrenti per ridurre della larghezza libera

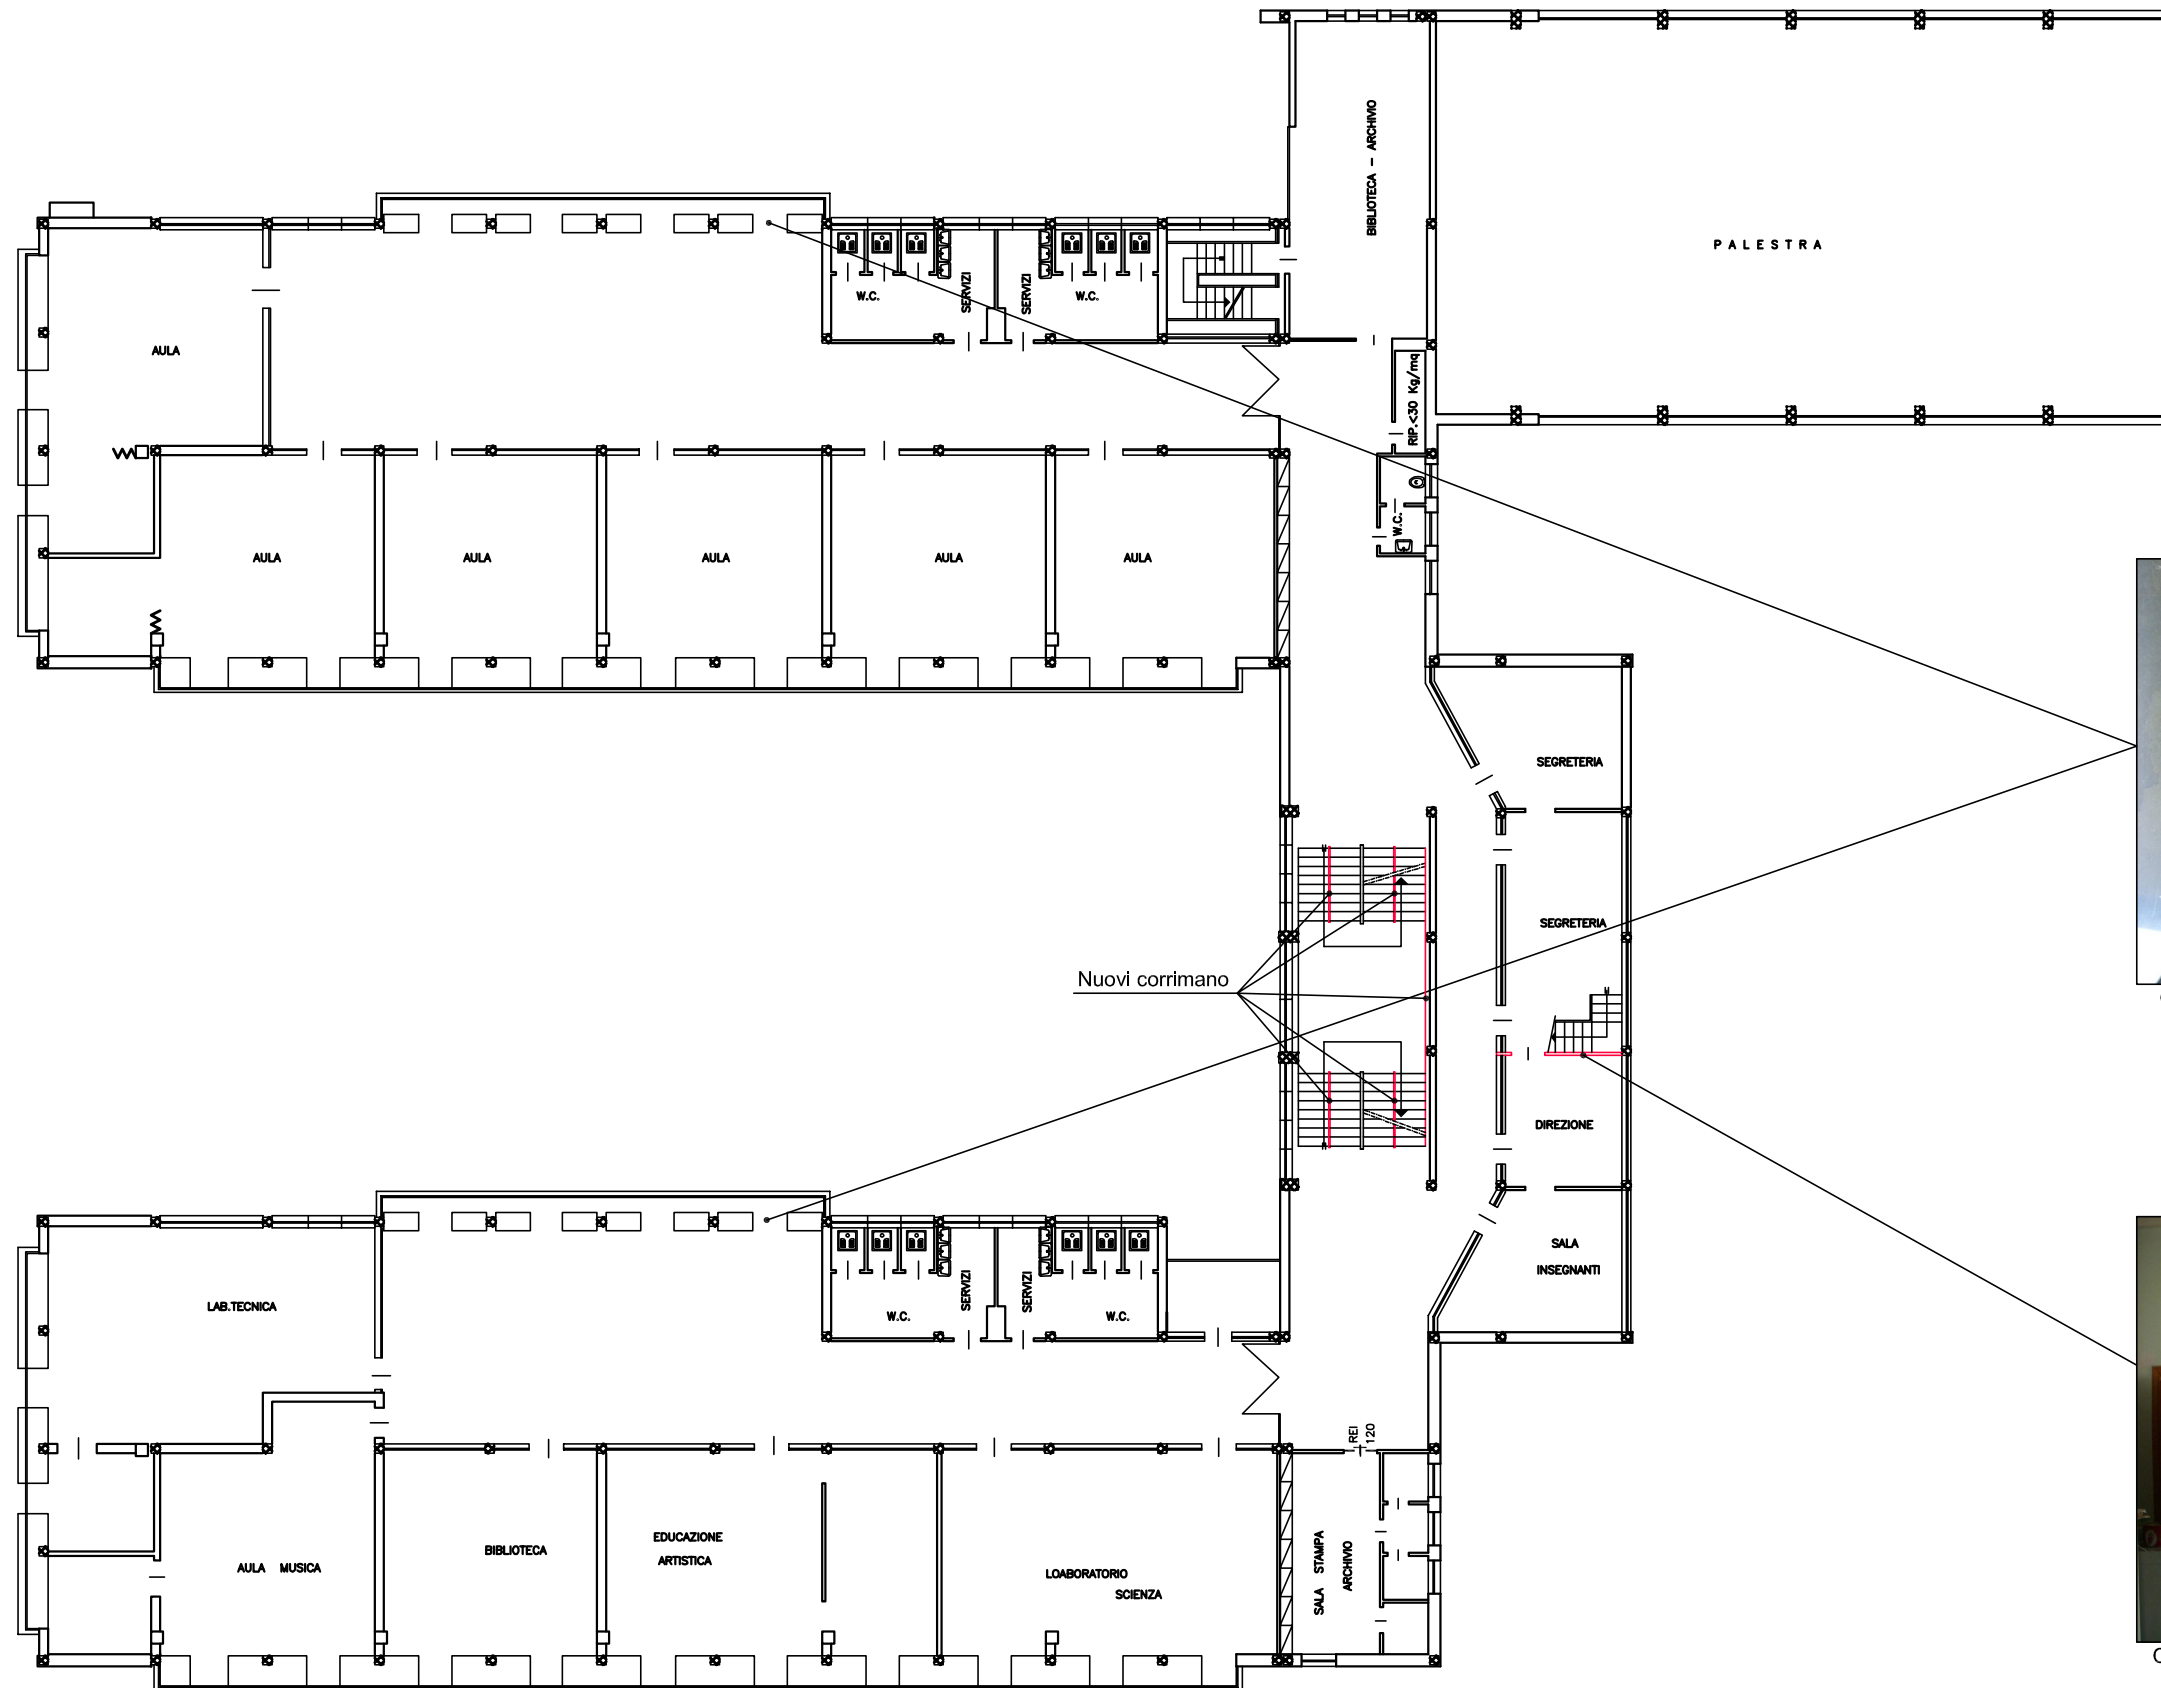

Cod. scheda 3.1.1 Spicconatura delle parti ammalorate d'intonaco, rifacimento e tinteggiatura



Cod. scheda 3.3.1 Demolizione e ricostruzione tramezzo

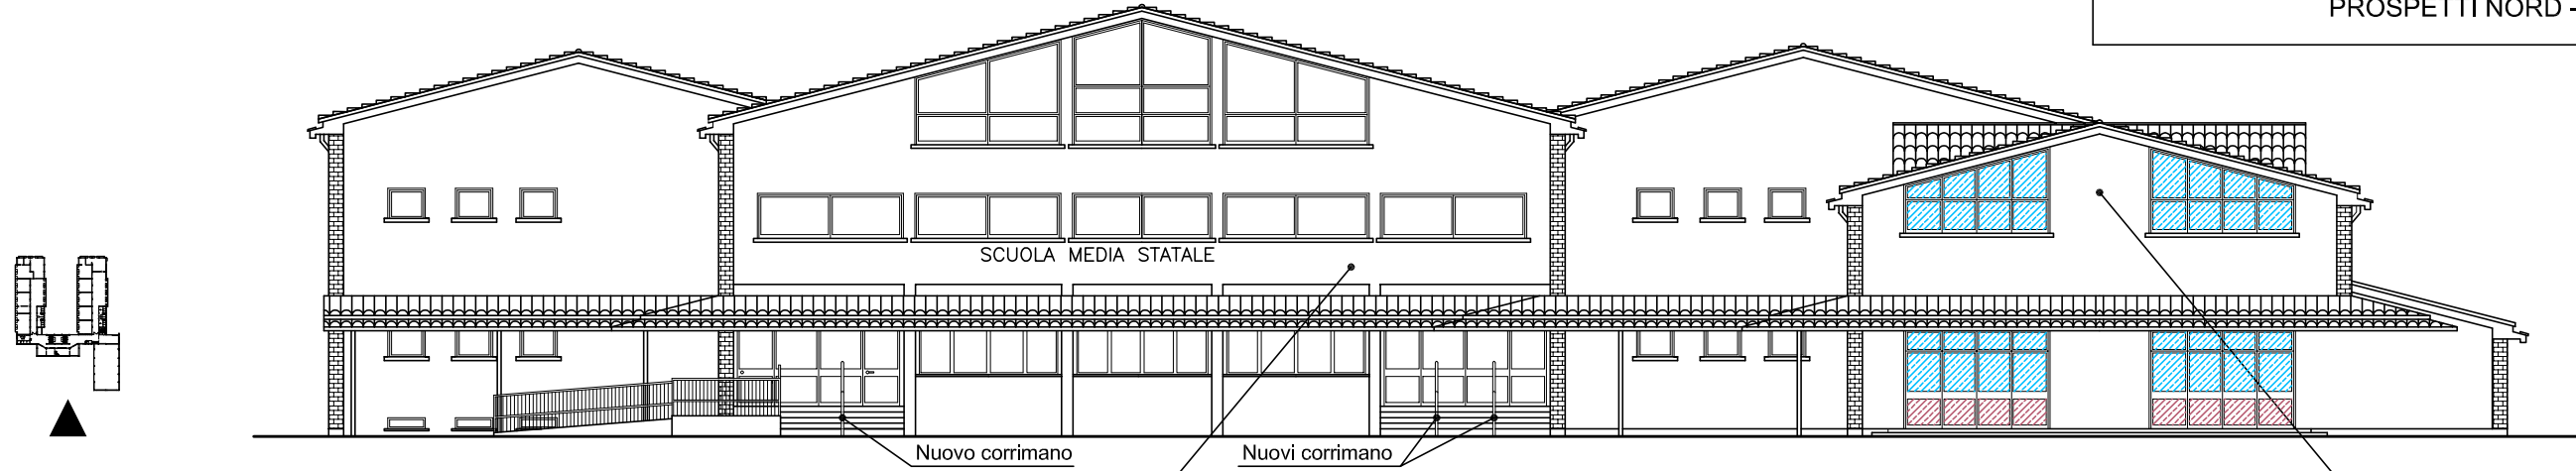

Cod. scheda 3.4.3 - Sostituzione di serramenti esterni con nuovi a taglio termico




Cod. scheda 3.2.4 Spicconatura delle parti ammalorate
 Rifacimento intonaco e tinteggiatura


Cod. scheda 3.4.3 - Sostituzione di serramenti esterni con nuovi a taglio termico



Cod. scheda 3.4.3 - Sostituzione di serramenti esterni con nuovi a taglio termico

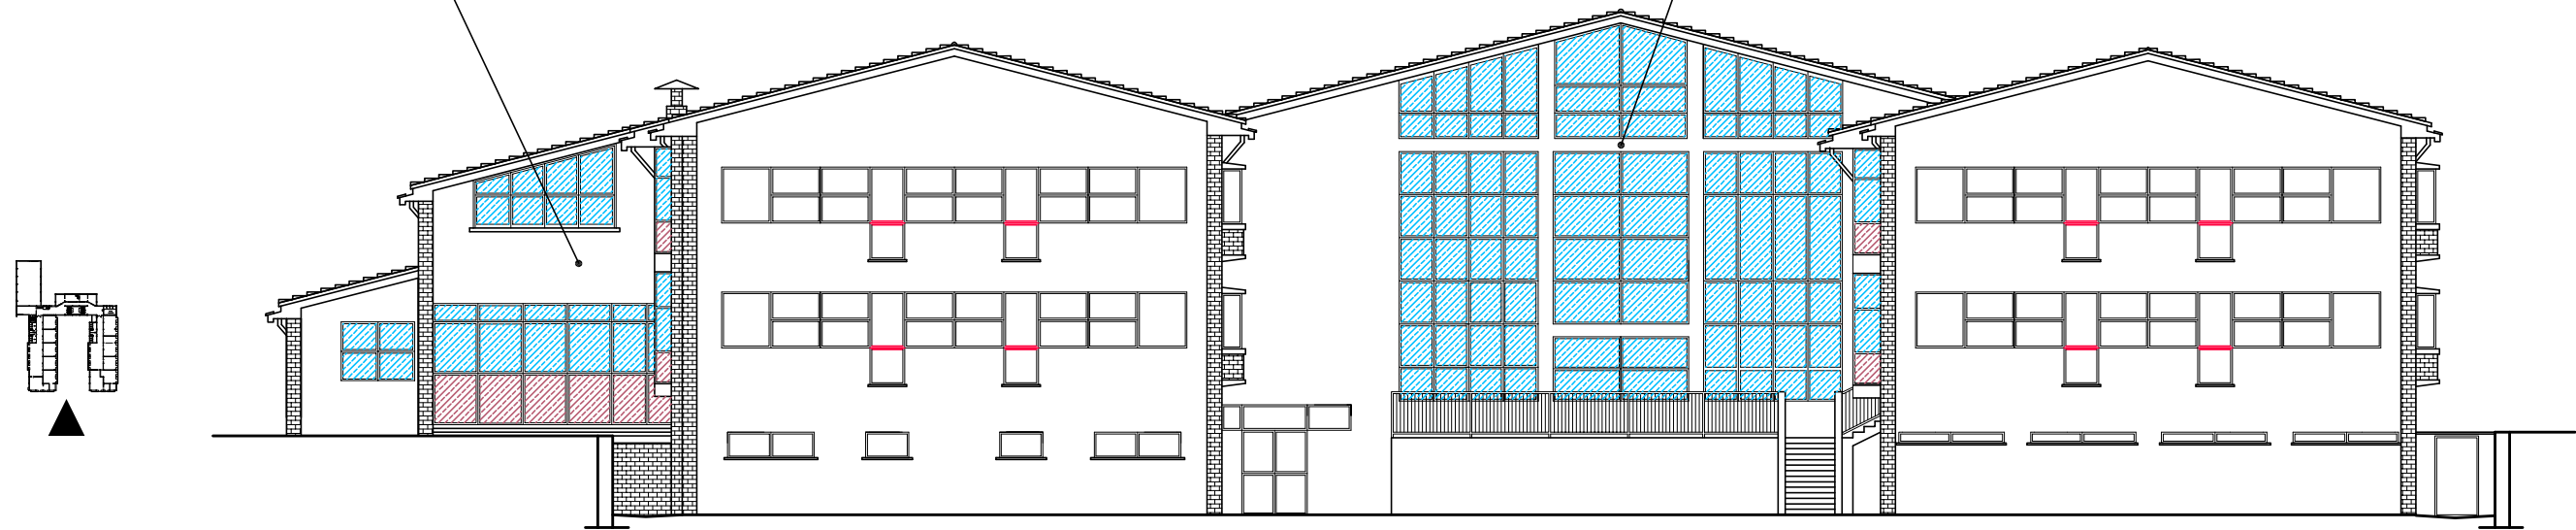

 SERRAMENTI DA SOSTITUIRE

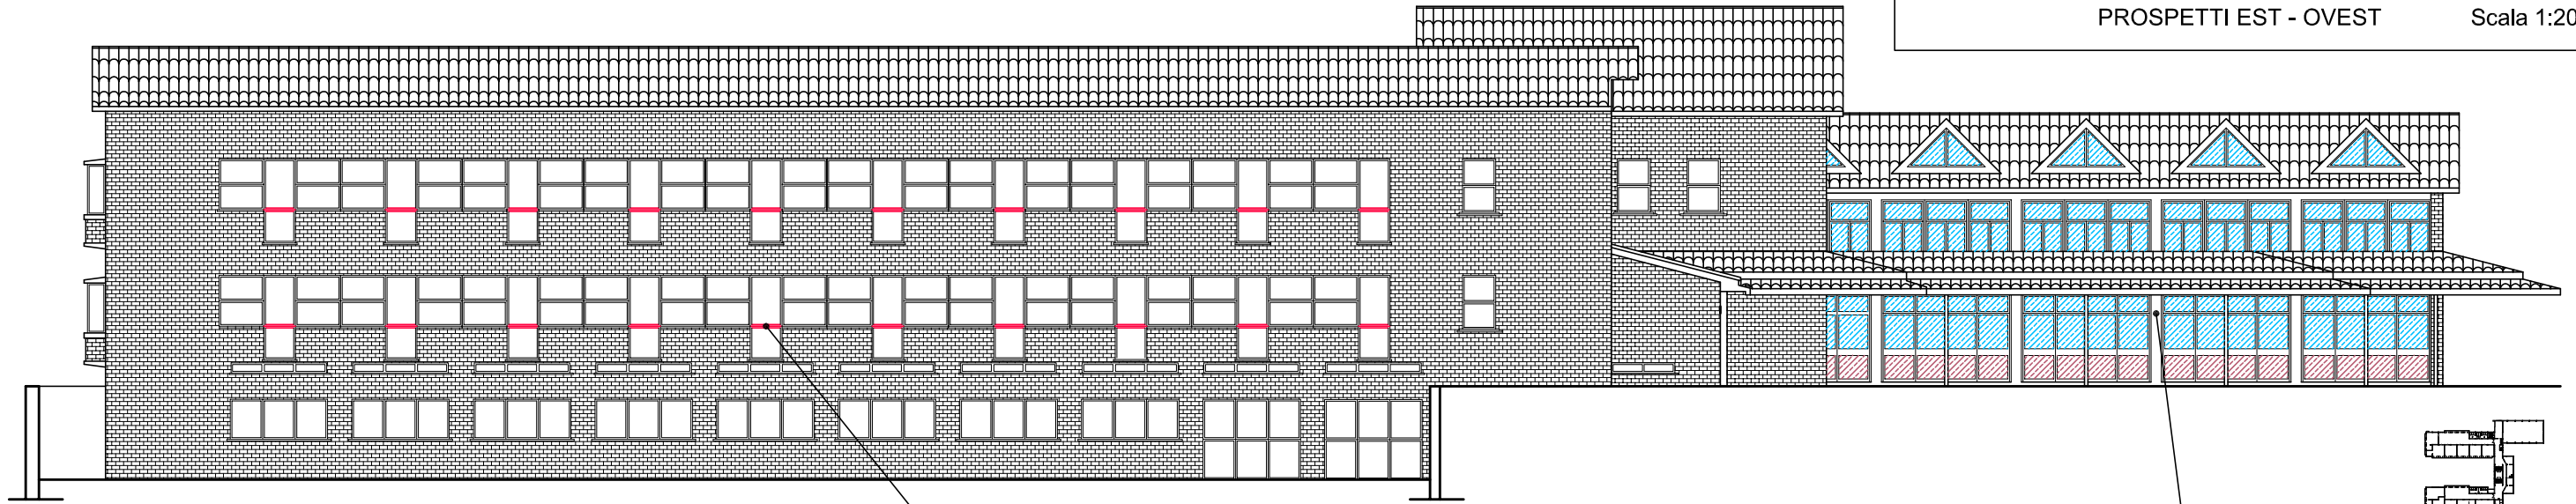

Cod. scheda 3.4.3 Sostituzione di serramenti esterni con nuovi a taglio termico




Cod. scheda 3.2.1 Adeguamenti davanzali con installazione di rialzamenti in metallo

Cod. scheda 3.4.3 Sostituzione di serramenti esterni con nuovi a taglio termico



Cod. scheda 3.4.3 Sostituzione di serramenti esterni con nuovi a taglio termico

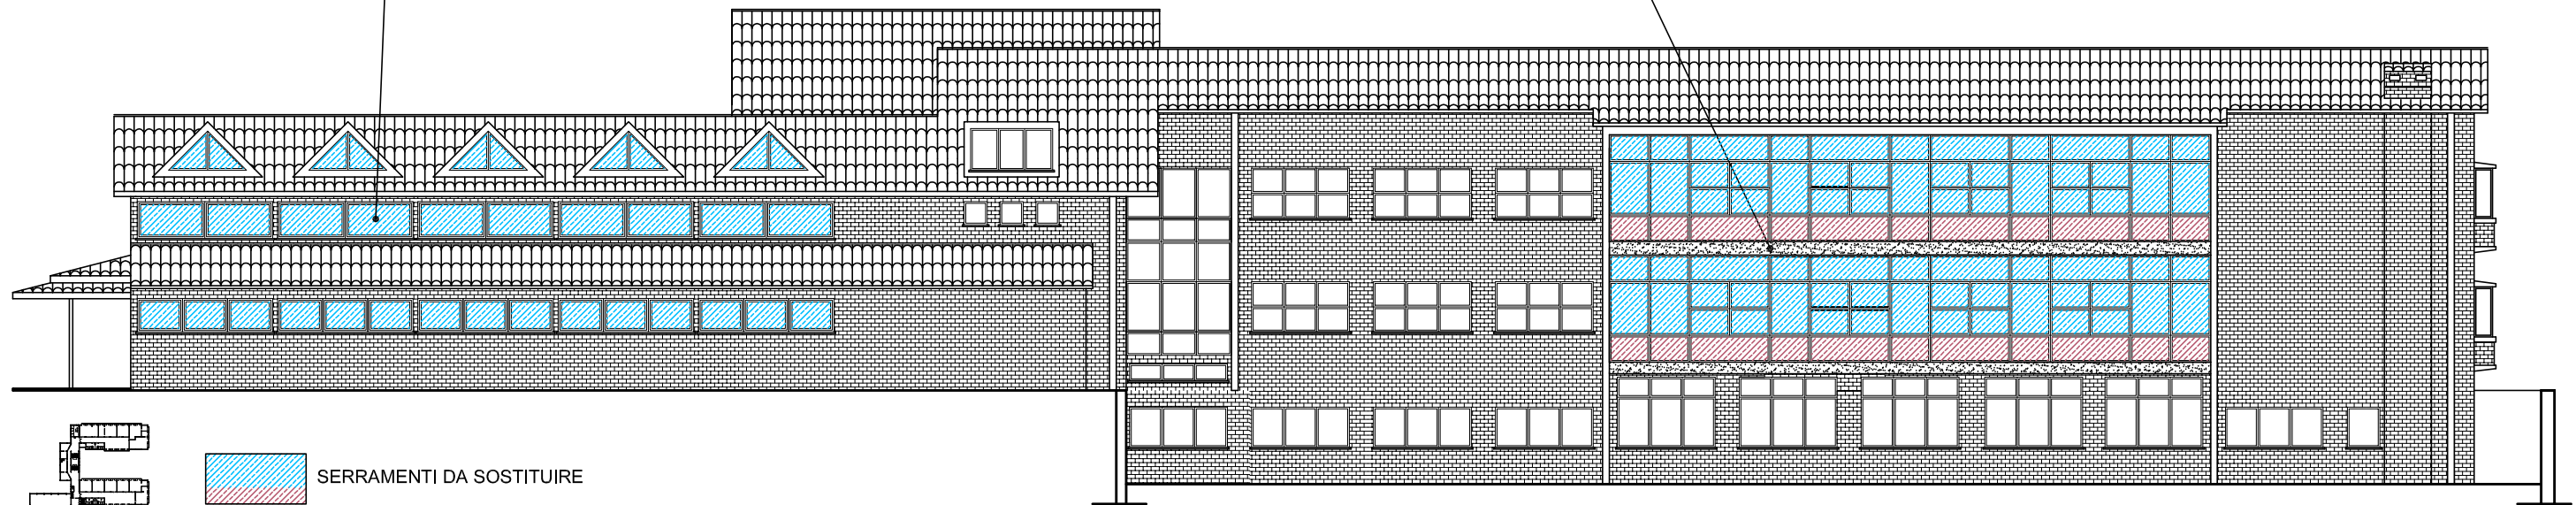

SERRAMENTI DA SOSTITUIRE