

foto zona ingresso - atrio

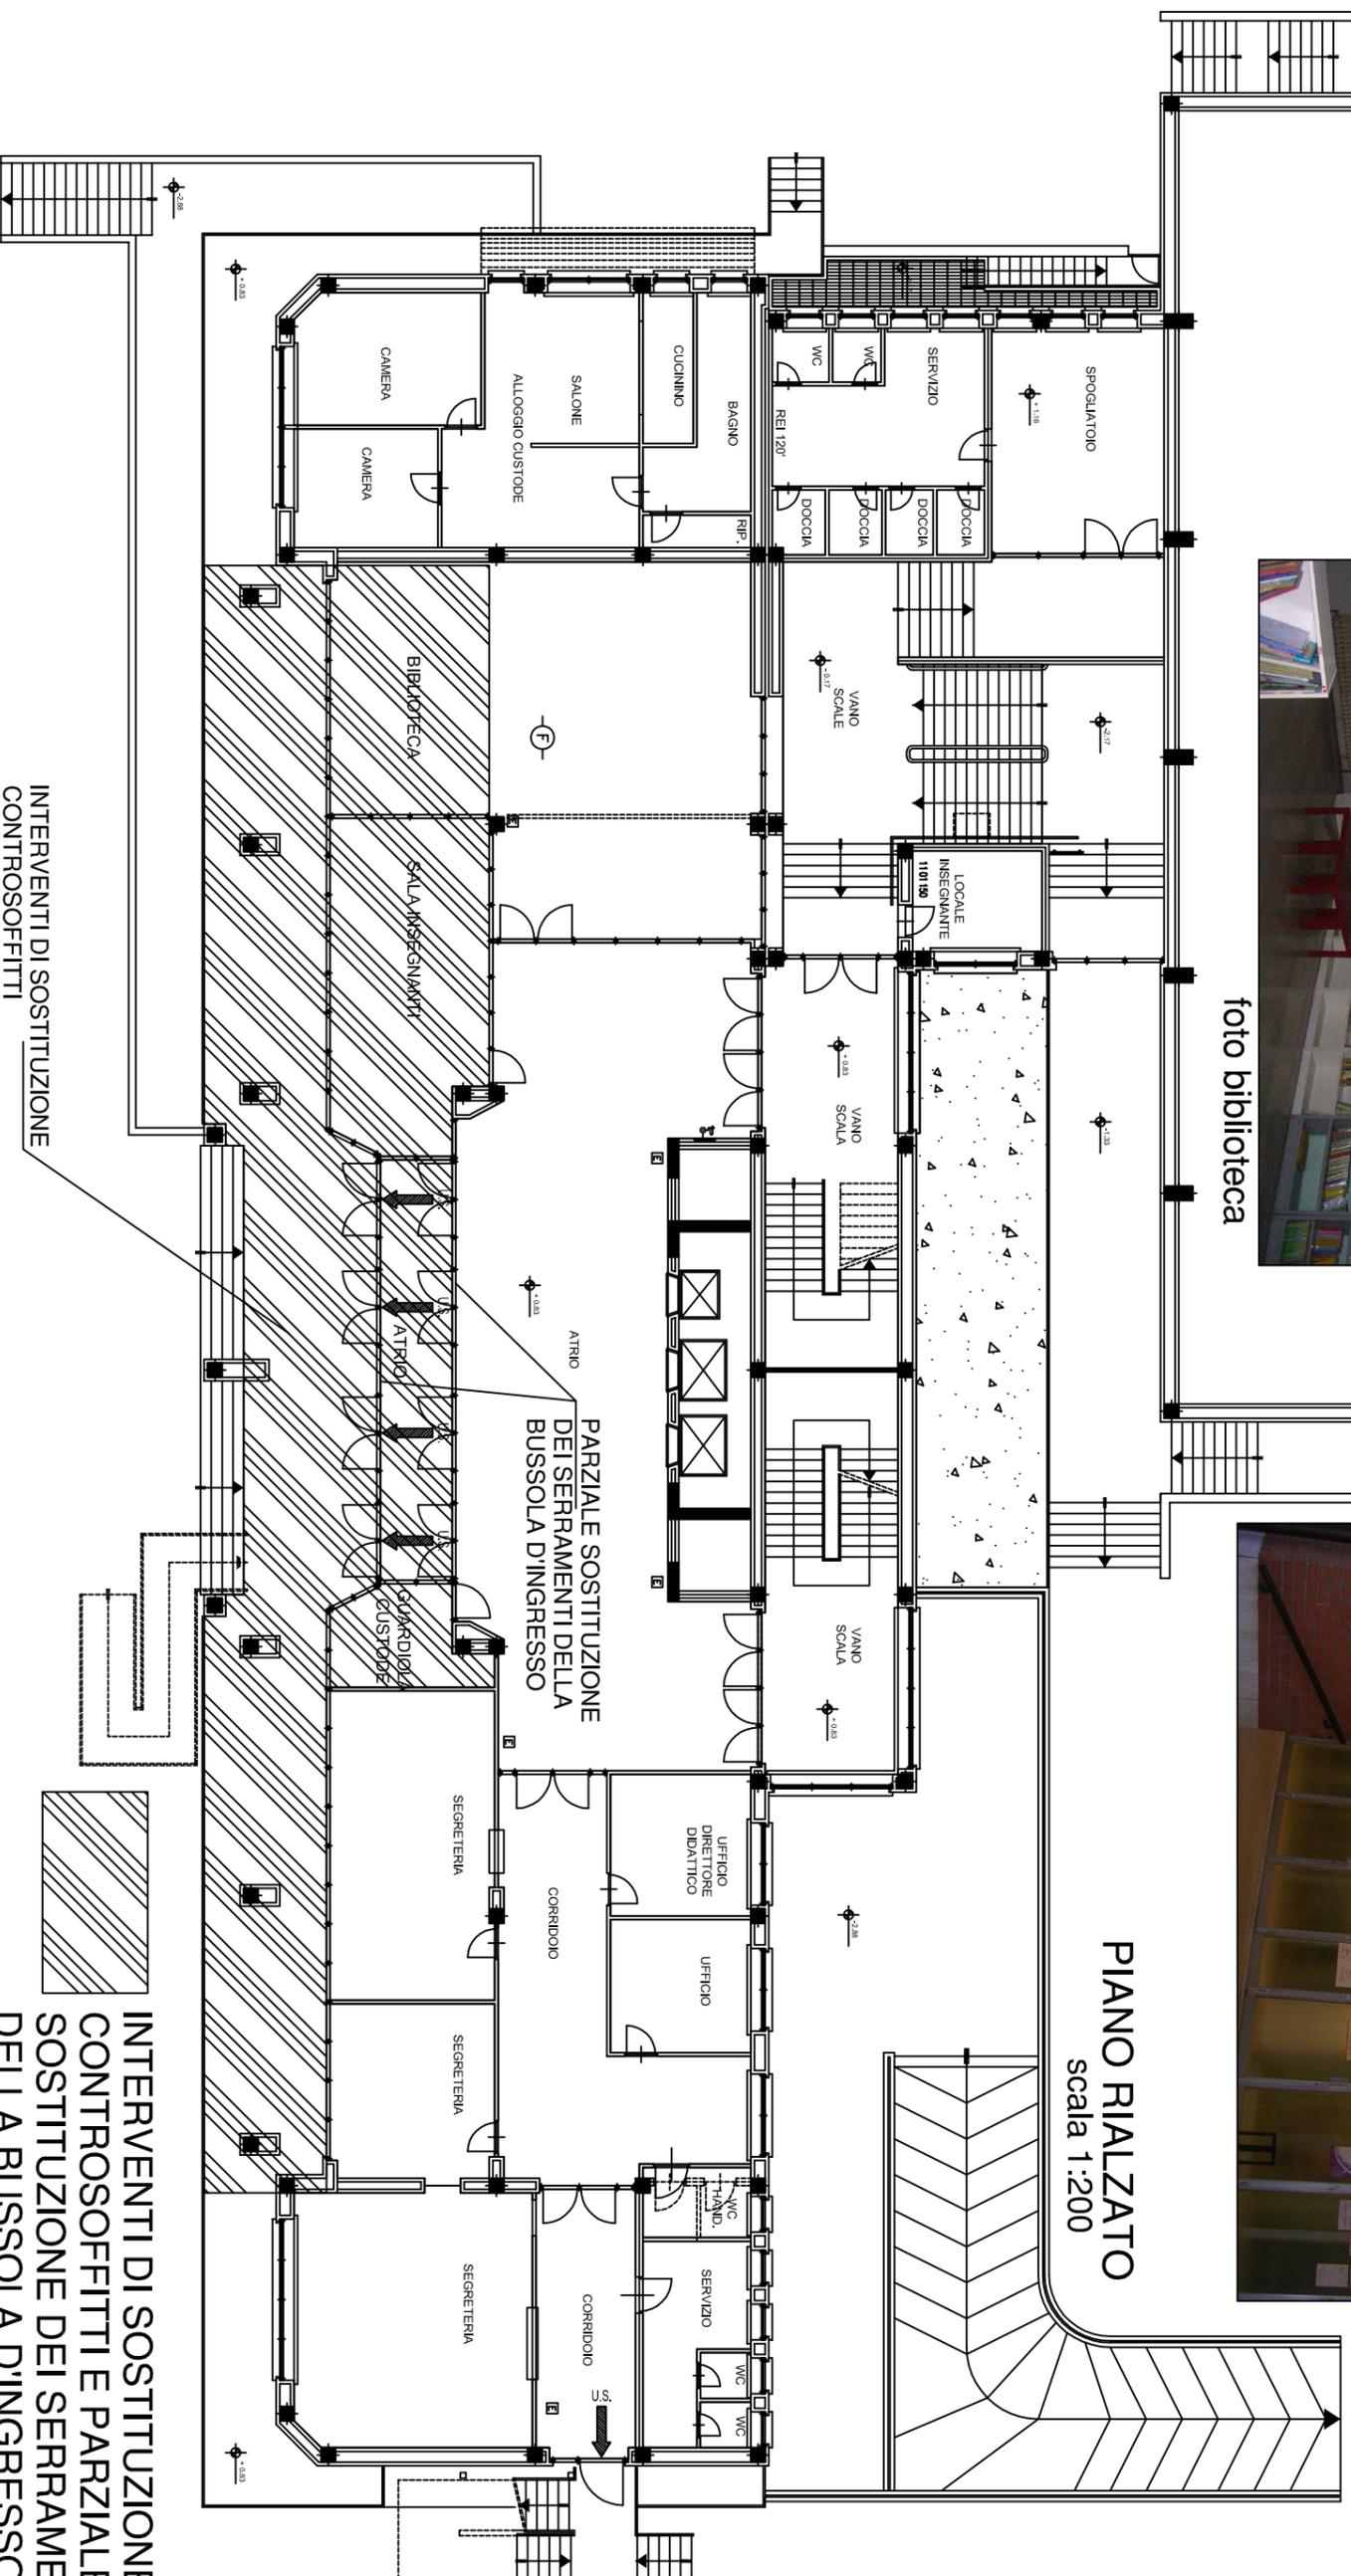


foto biblioteca



PALESTRA
(sezionata a 4,50 metri da pavimento)
1101180

PIANO RIALZATO scala 1:200



PARZIALE SOSTITUZIONE
DEI SERRAMENTI DELLA
BUSSOLA D'INGRESSO

INTERVENTI DI SOSTITUZIONE
CONTROSOFFITTI

INTERVENTI DI SOSTITUZIONE
CONTROSOFFITTI E PARZIALE
SOSTITUZIONE DEI SERRAMENTI
DELLA BUSSOLA D'INGRESSO