



foto mensa



**PIANO SEMINTERRATO**  
scala 1:200

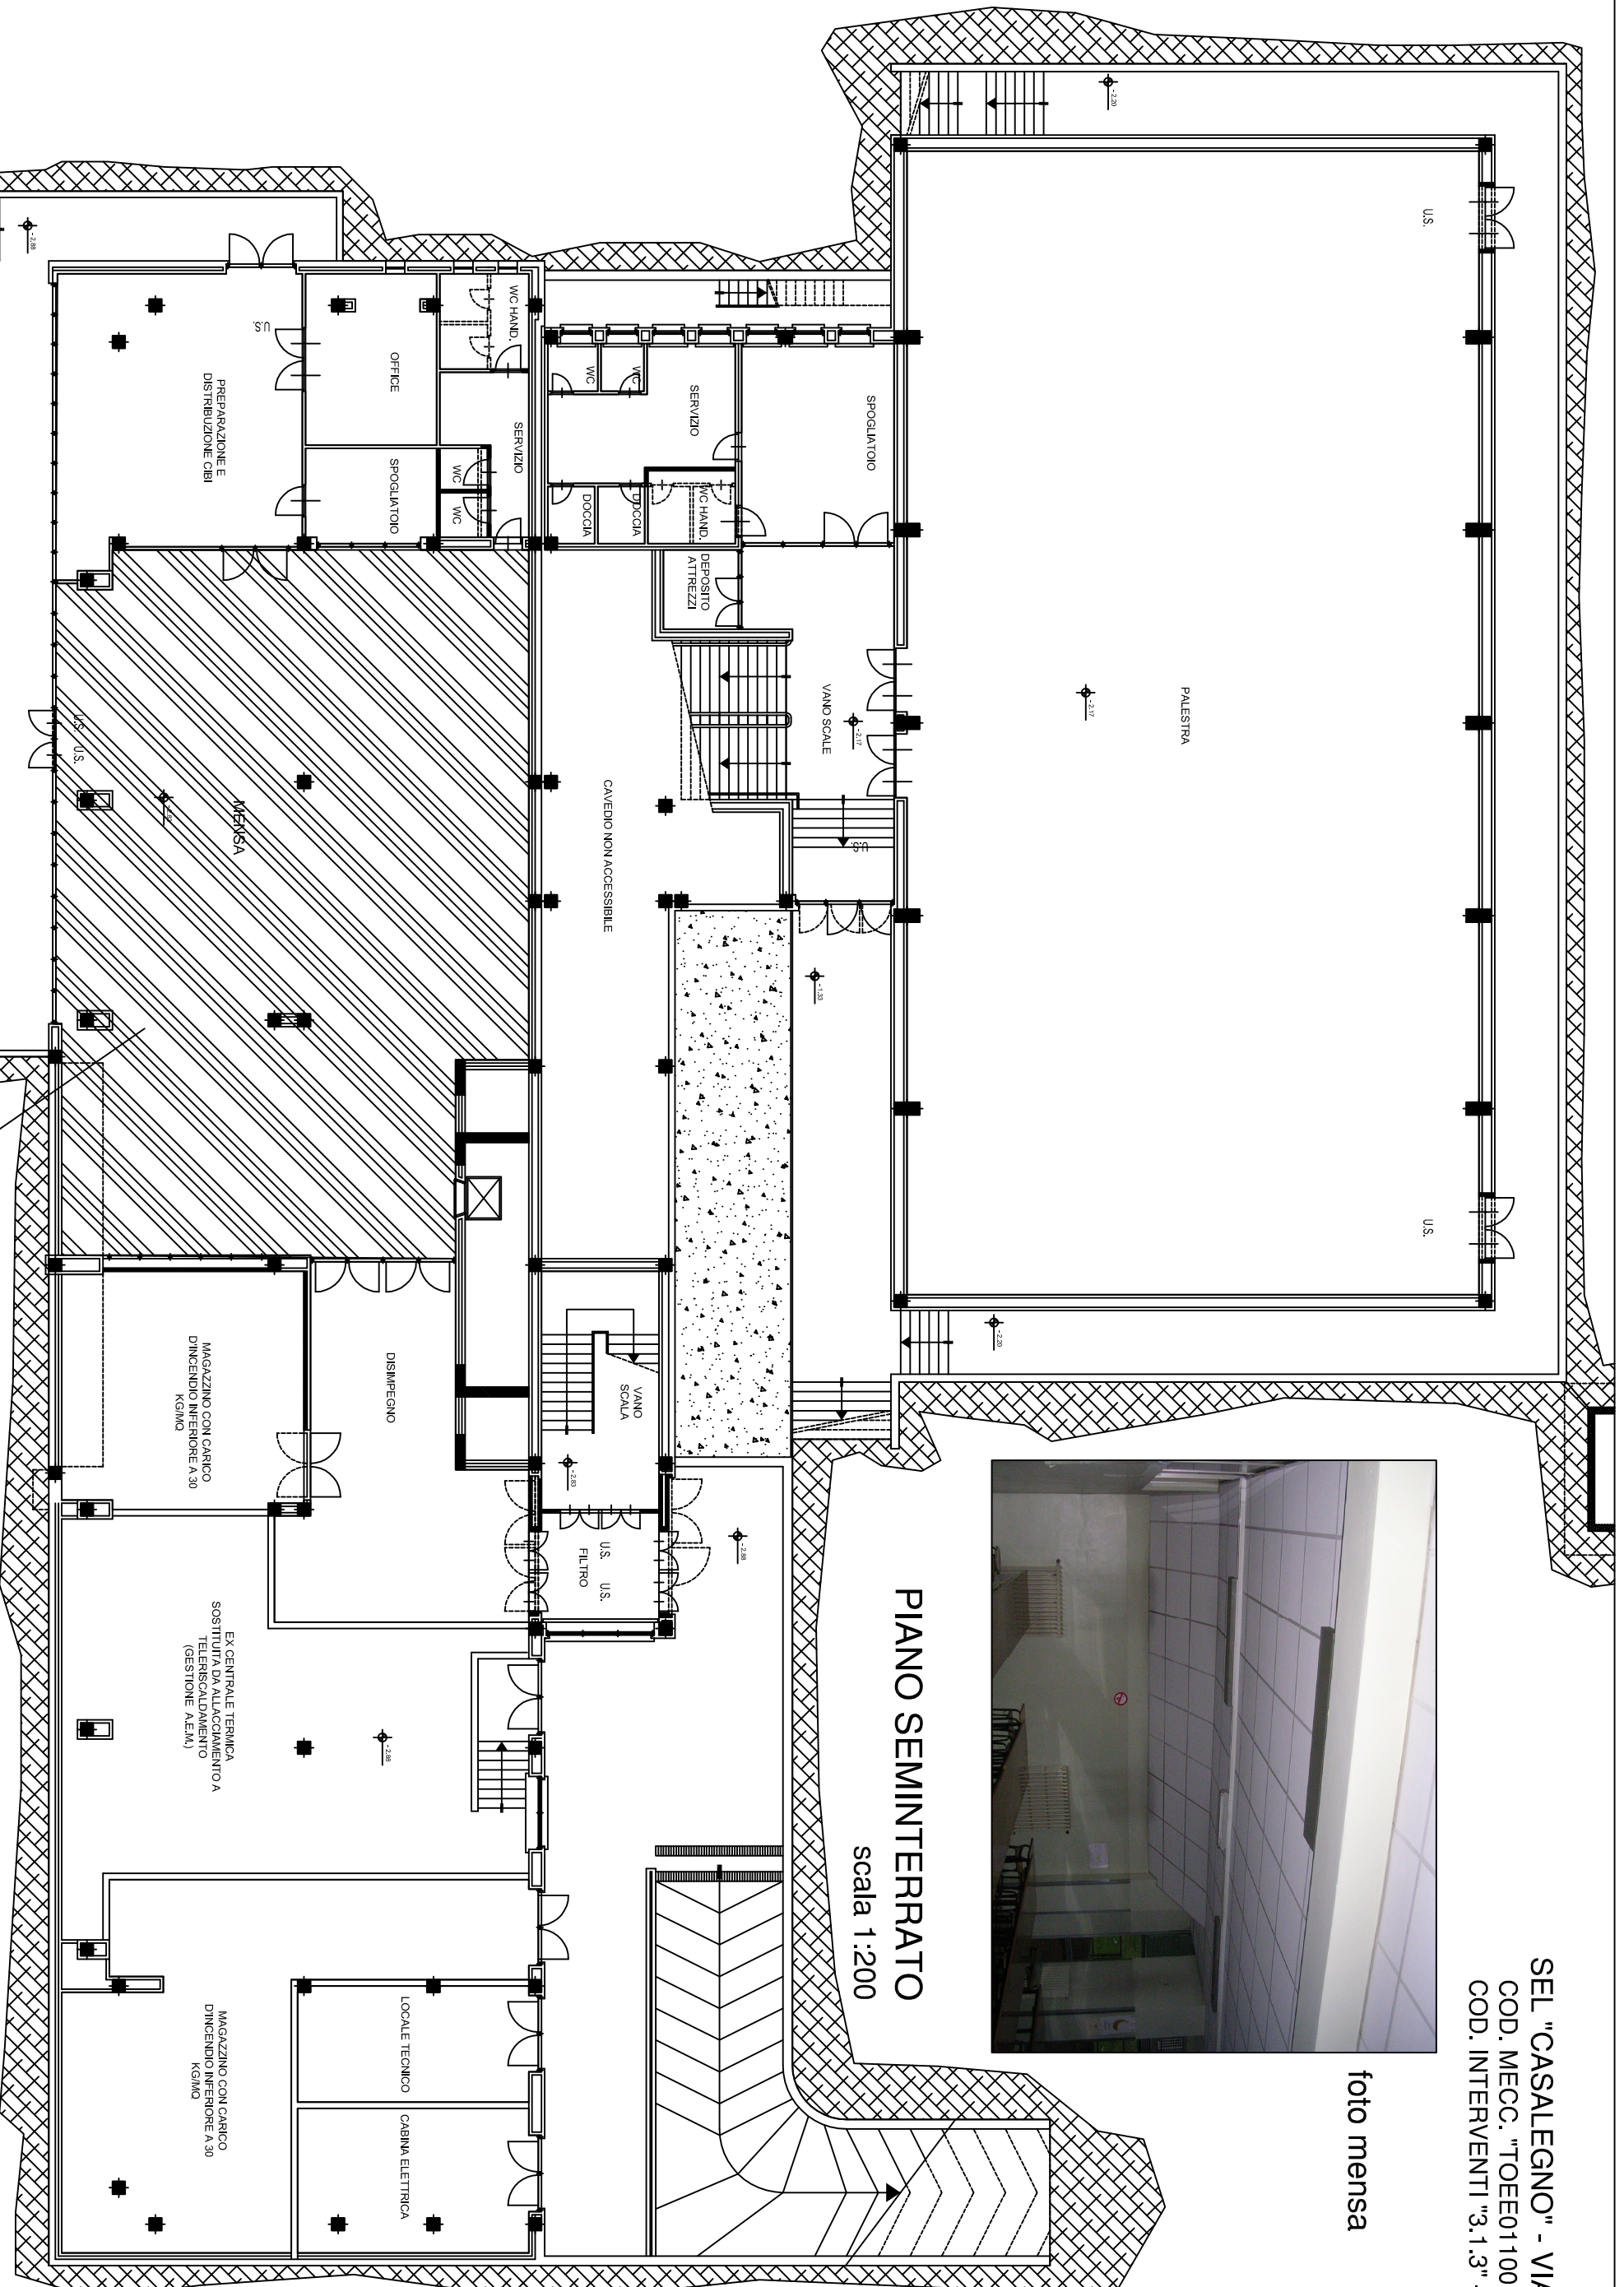

INTERVENTI DI RINFORZO  
PENDINI CONTROSOFFITTO

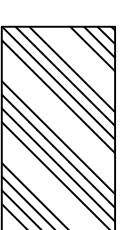

INTERVENTI DI RINFORZO  
CONTROSOFFITTI