



CITTÀ DI TORINO

V.D.G. Ingegneria
Direzione Infrastrutture e Mobilità
Servizio Suolo e Parcheggi

**- PNSS -
INTERVENTI DI MANUTENZIONE STRAORDINARIA LEGATI
ALLA SICUREZZA STRADALE NELLE AREE URBANE
bil. 2013**

Via Lanzo - Via Reiss Romoli

PROGETTO DEFINITIVO

6

Elaborato grafico

scala

data
NOVEMBRE 2013

aggiornamenti

Progettista Coordinatore
Arch. Donato MAGGIULLI


Co - progettisti
Arch. Ermes FONTANA




Collaboratori
Geom. Simone TAMBONE
Sig.ra Loredana VALANDRO
Geom. Nicola FIORE

Il Dirigente Servizio Mobilità
Arch. Bruna CAVAGLIA'

Il Responsabile del Procedimento
Ing. Roberto BERTASIO

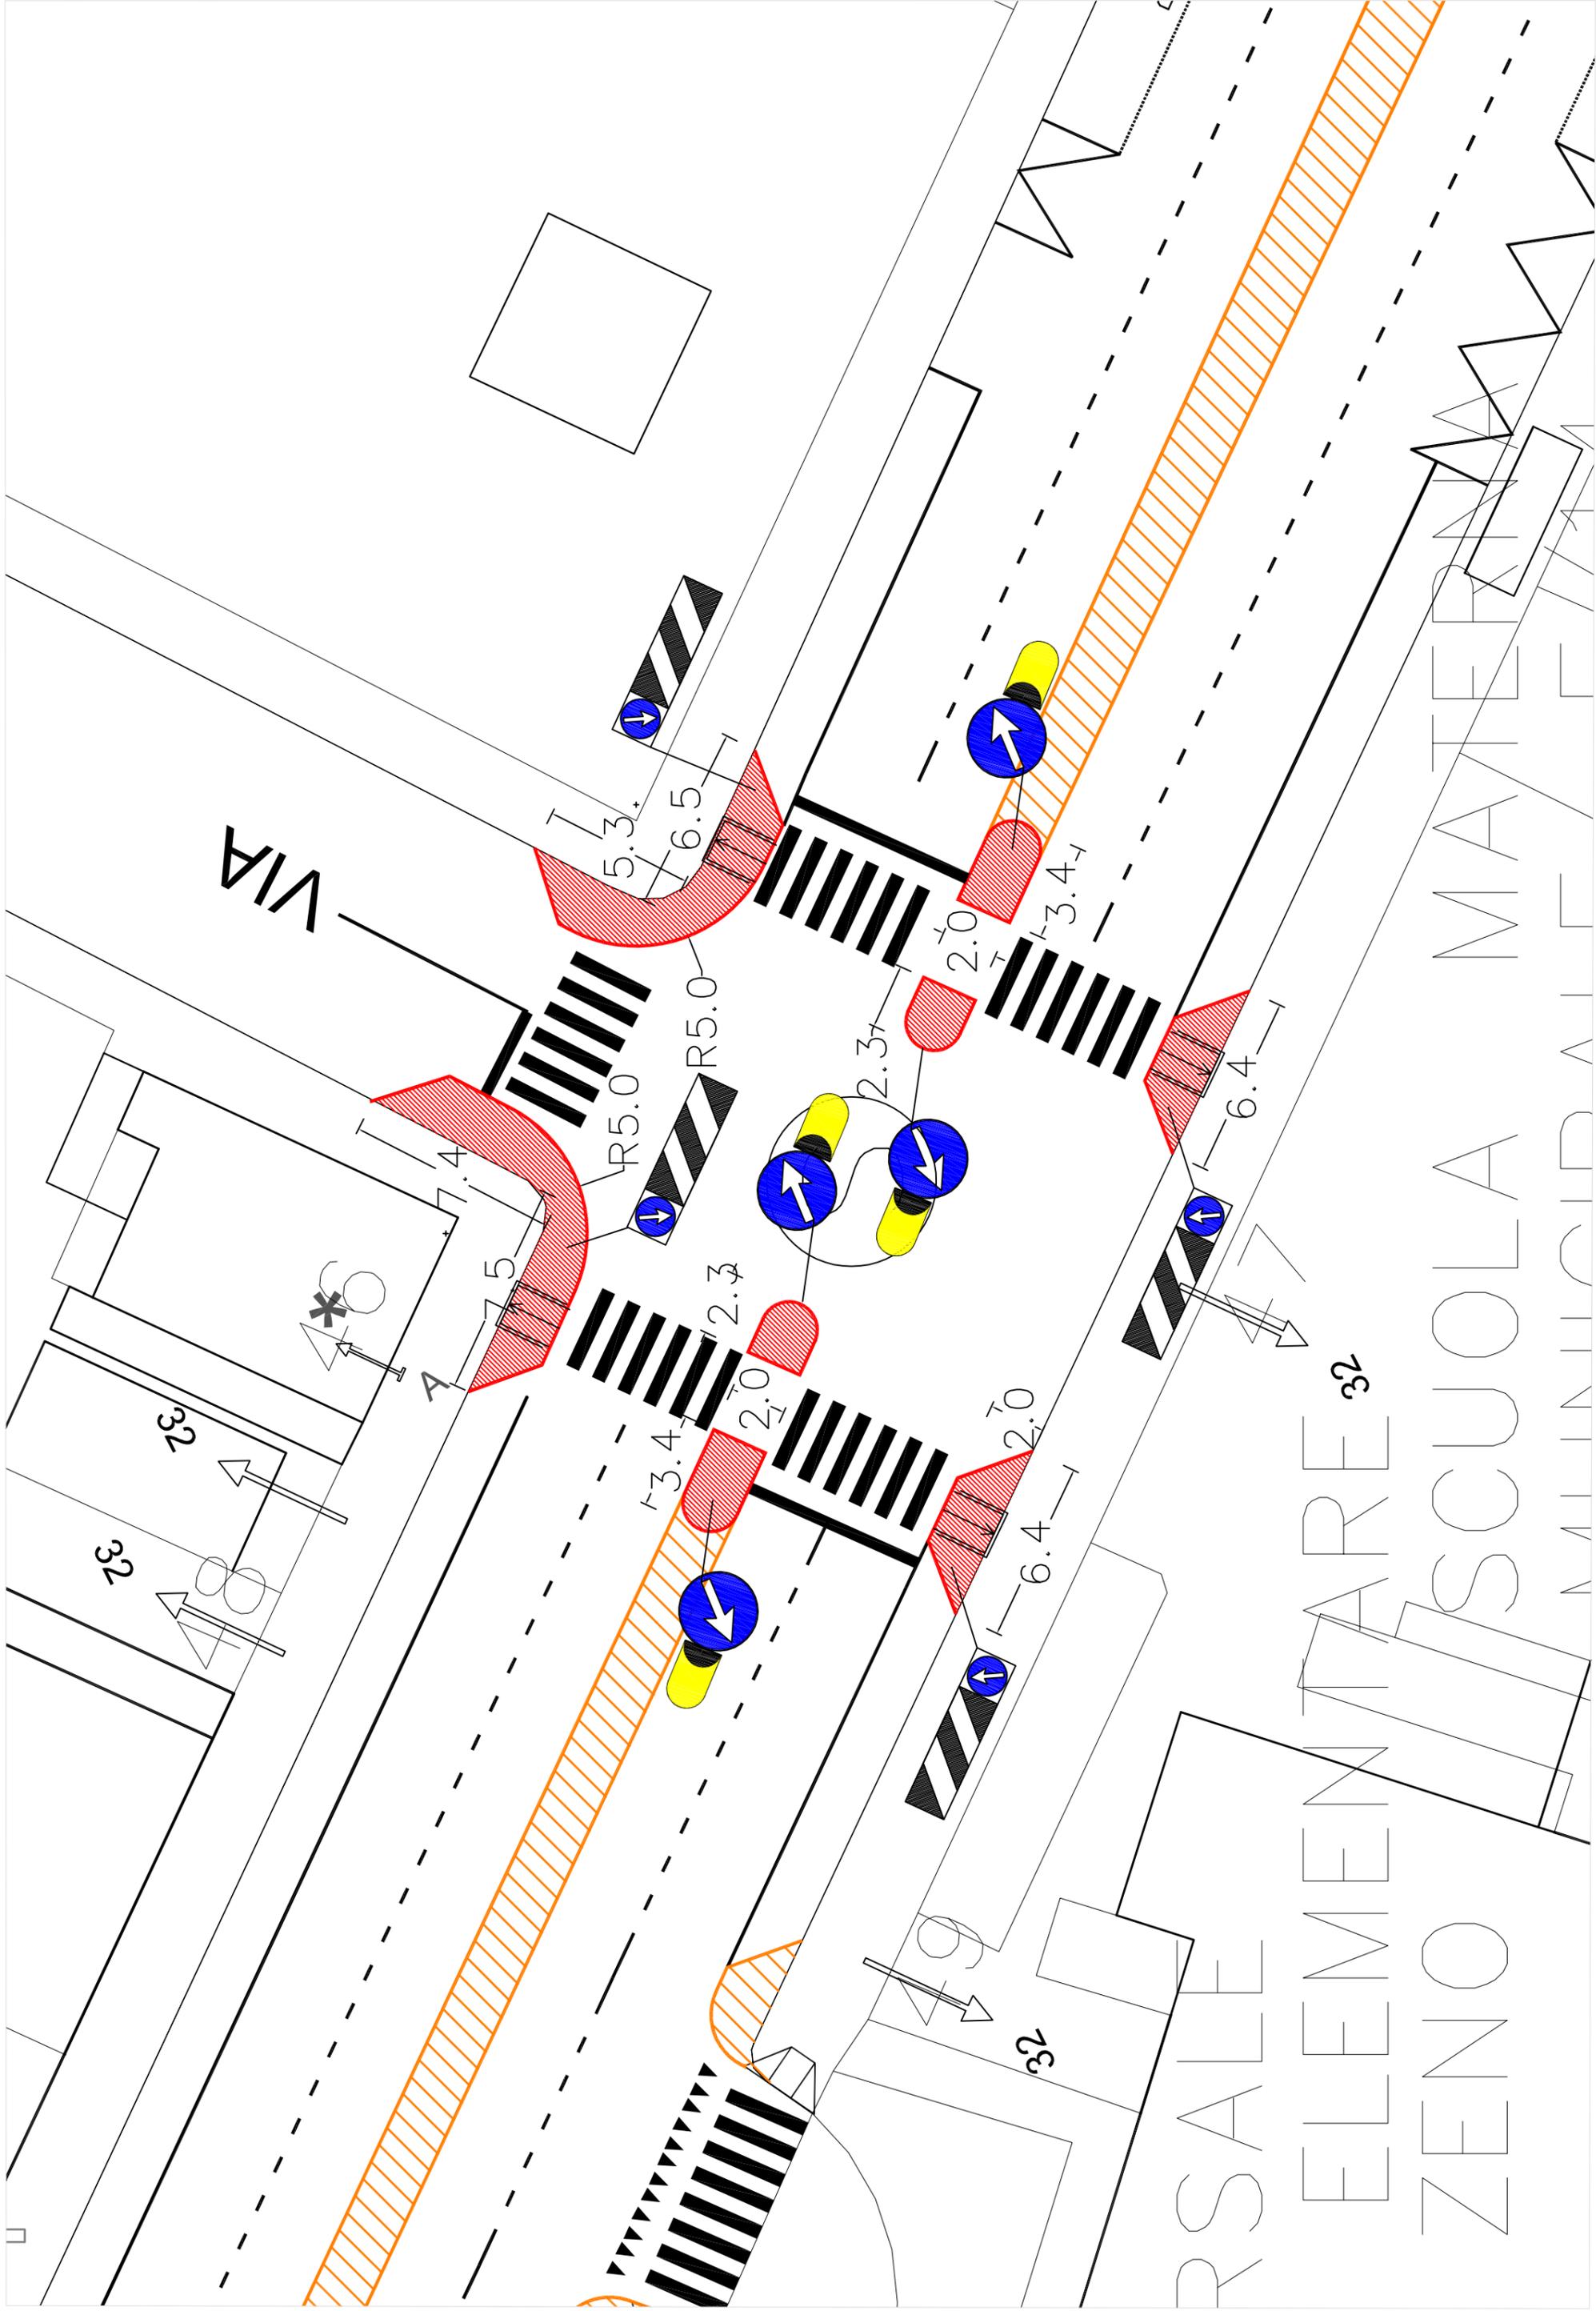

SALE
 ELEMENTI
 ZENNO
 TARE
 SCUOLA
 MATERIA
 MUNICIPALITÀ

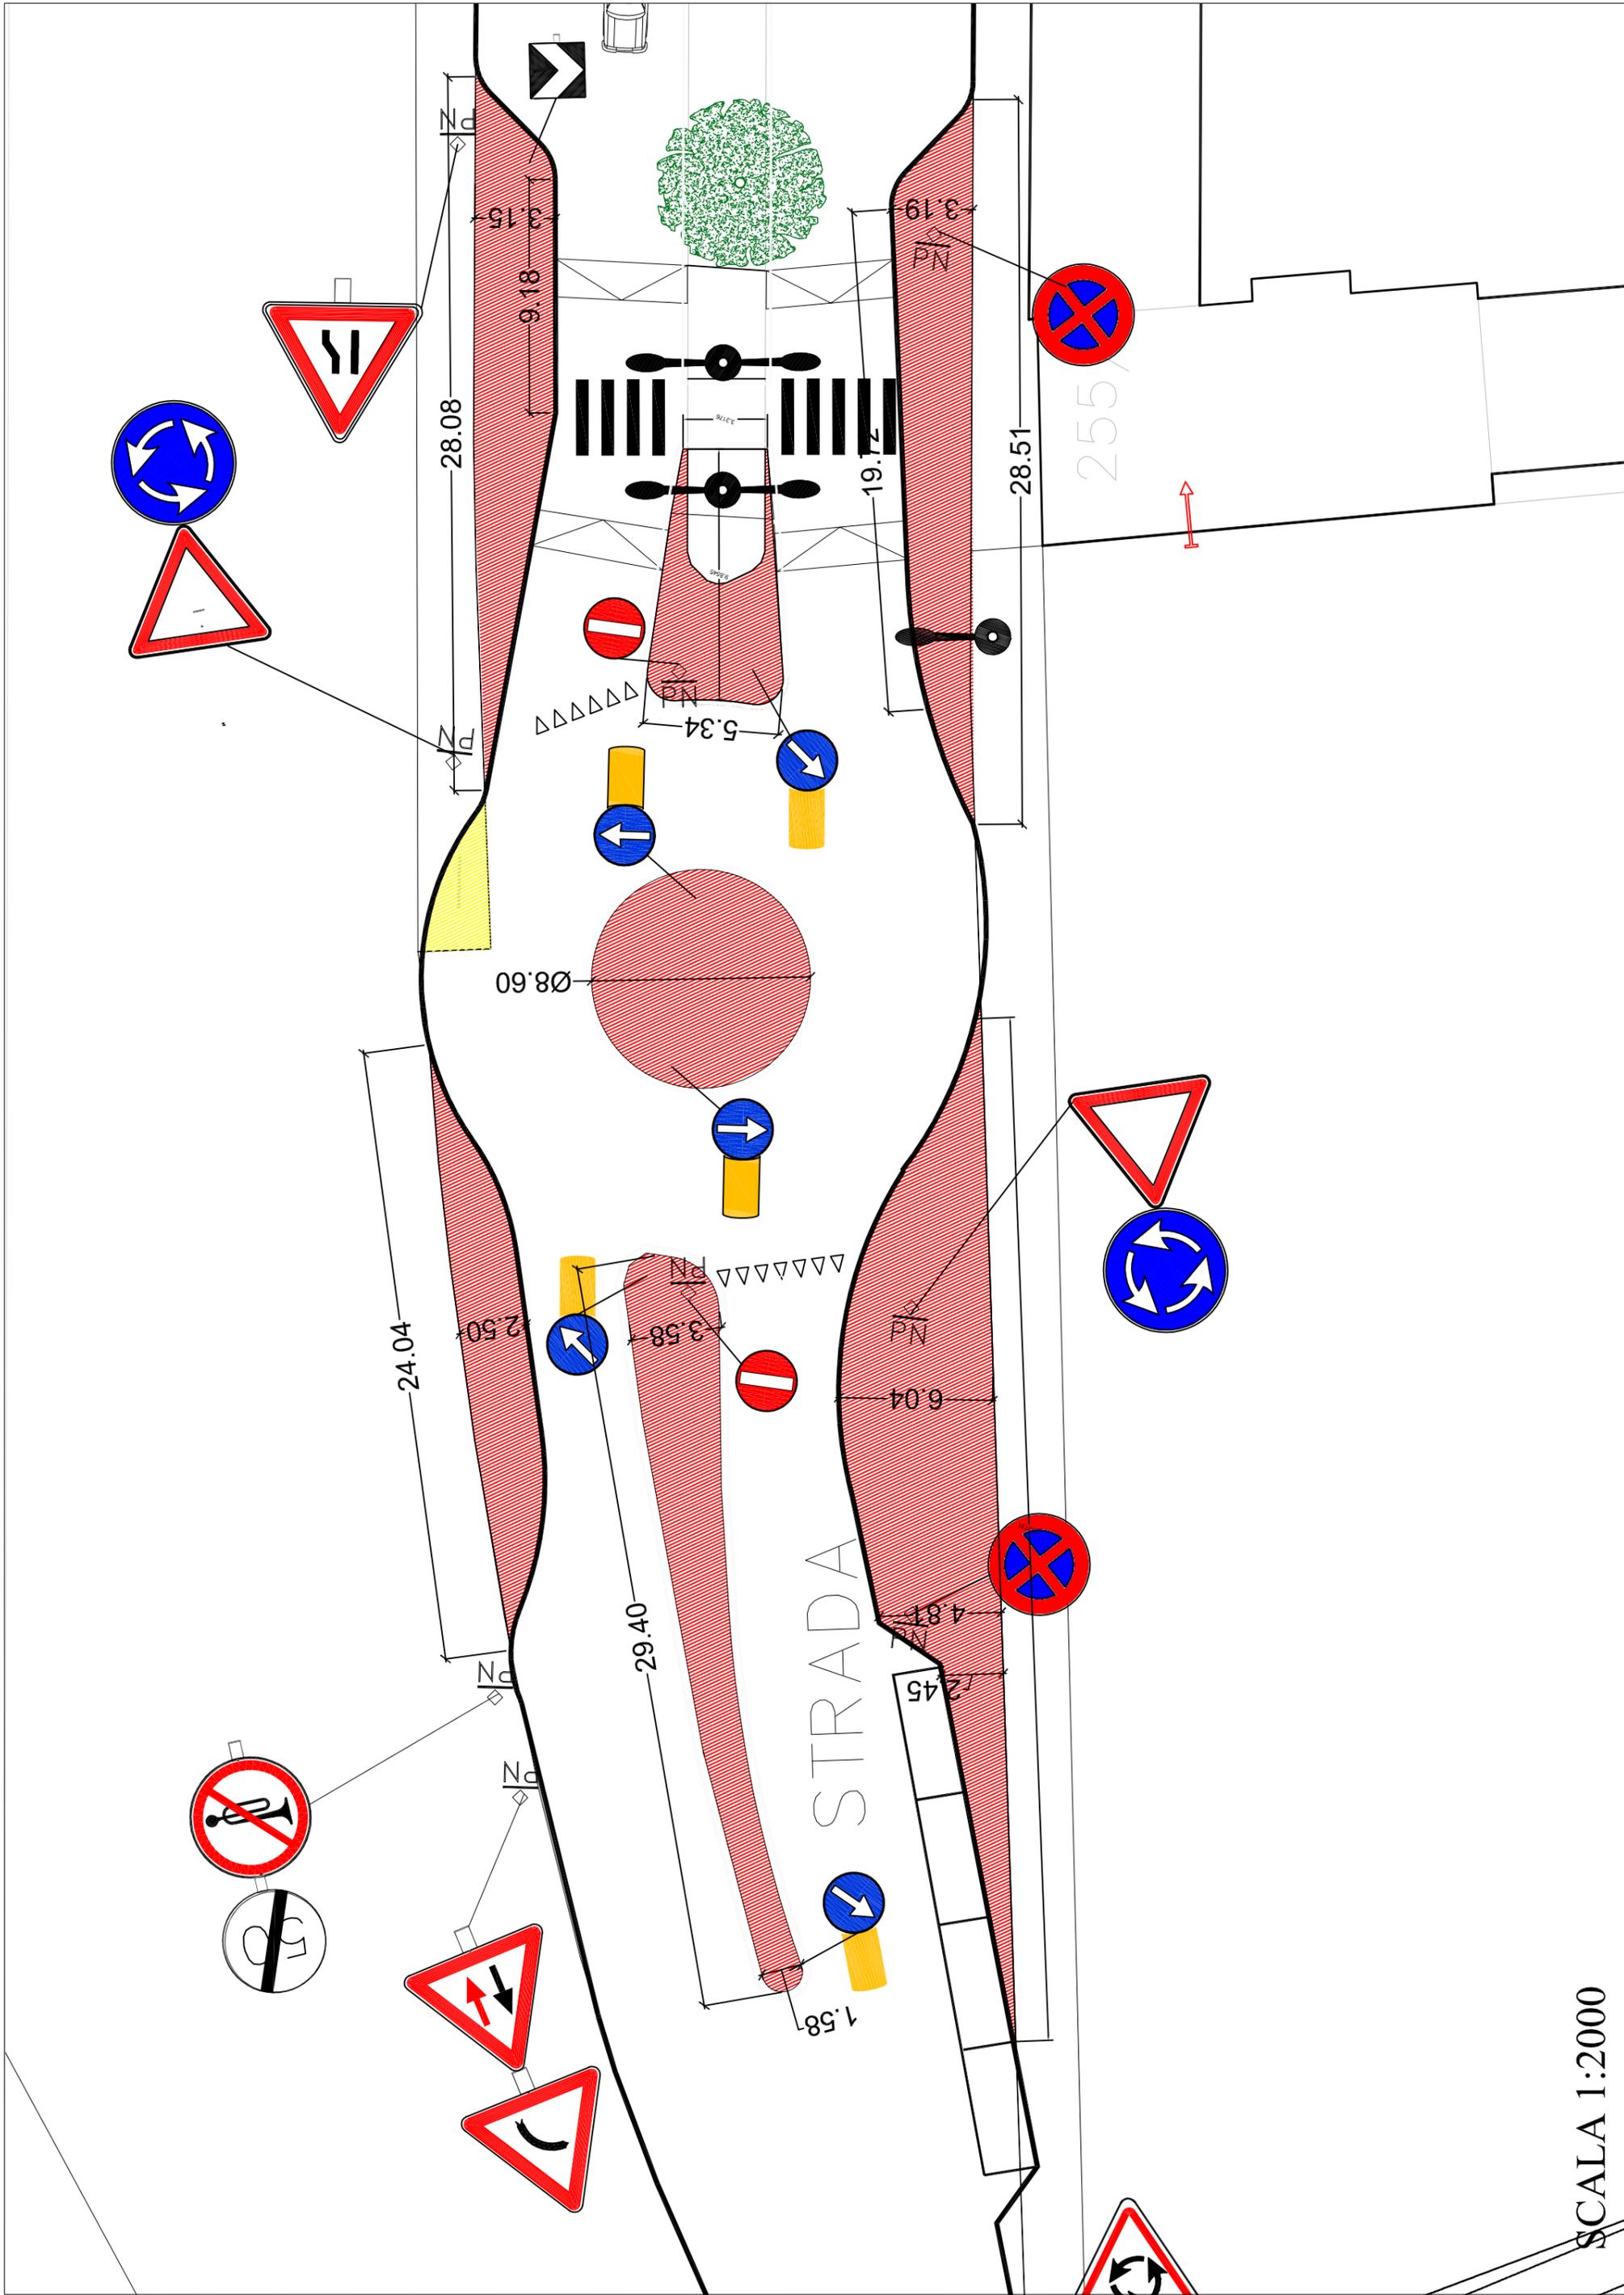

SCALA 1:2000