## SEZIONE TRASVERSALE
## NUOVE FONDAZIONI IN C.A.

SCALA 1:10

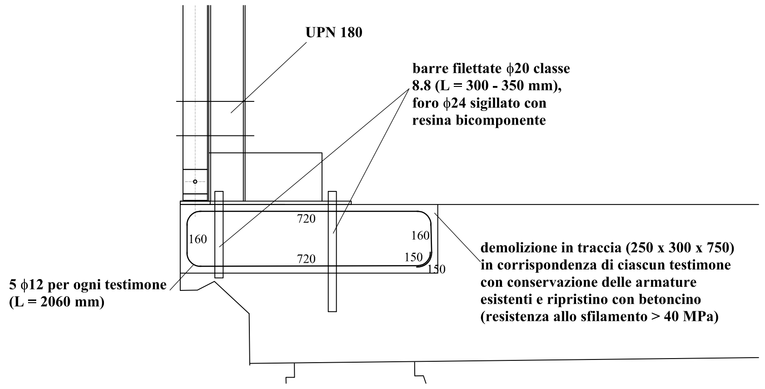


## PANNELLI FONOASSORBENTI
## PROSPETTO E SEZIONI

SCALA 1:50

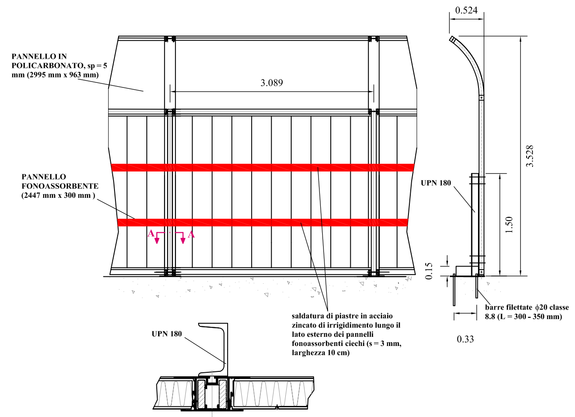


**N.B.1** Le quote e le informazioni riportate nella presente tavola grafica hanno valore indicativo e non esulano l'impresa appaltatrice dalla verifica in sito dello stato di fatto delle aree e delle dimensioni effettive dei vari elementi strutturali

**N.B.2** Per l'individuazione dell'esatta posizione palinemtrica dei tirafondi di sostegno dei pannelli fonoassorbenti è obbligo dell'impresa appaltattrice provvedere alla verifica in sito dell'effettiva posizione delle armature della soletta del marciapiede

## SEZIONE TRASVERSALE
## PANNELLI FONOASSORBENTI LATO OVEST

SCALA 1:20

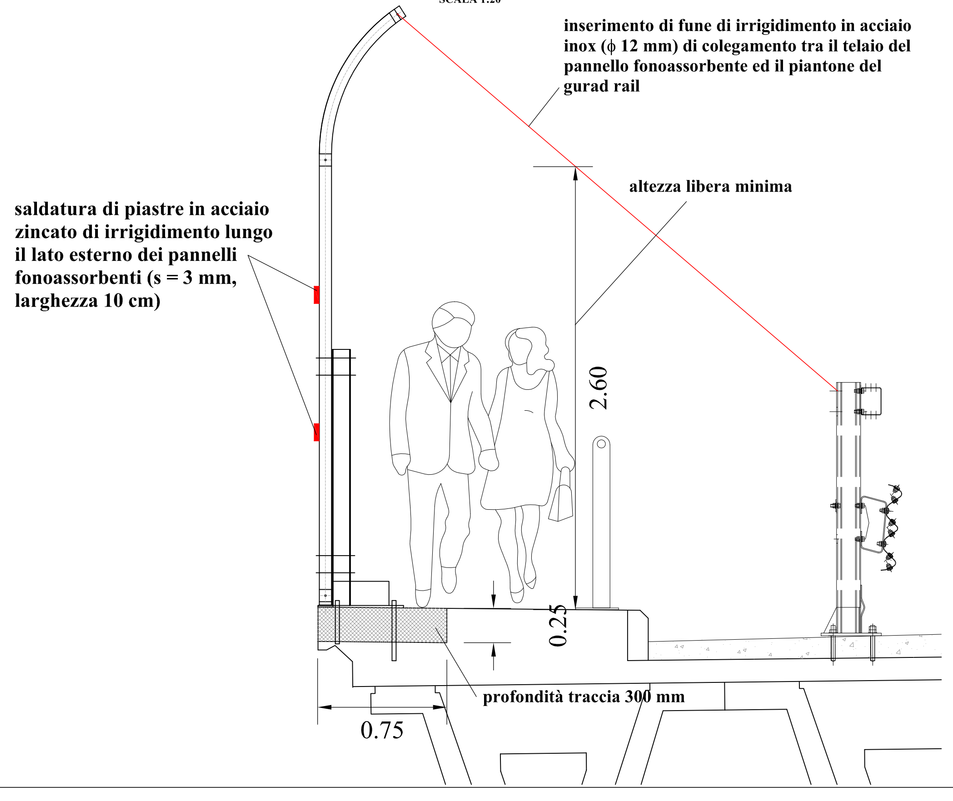


## SEZIONE TRASVERSALE
## PANNELLI FONOASSORBENTI LATO EST

SCALA 1:20

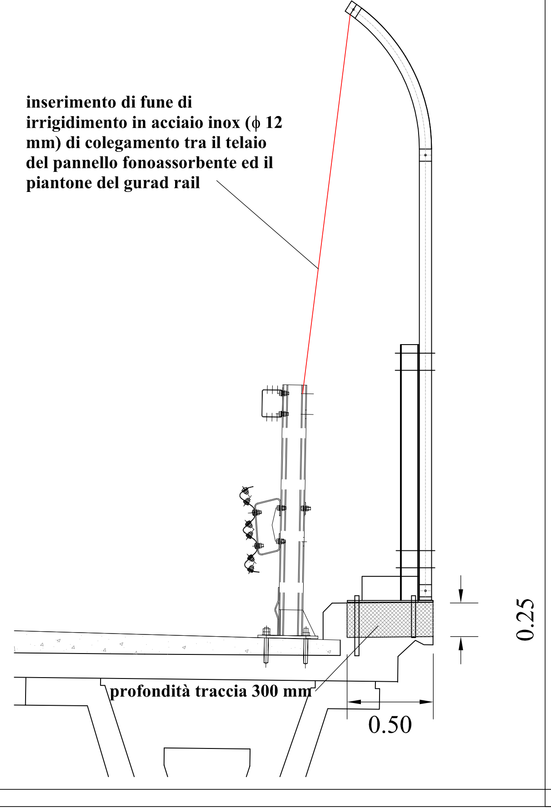


VICE DIREZIONE GENERALE INGEGNERIA
DIREZIONE INFRASTRUTTURE E MOBILITA'
SERVIZIO PONTI, VIE D'ACQUA ED INFRASTRUTTURE

**CITTA' DI TORINO**

*MANUTENZIONE STRAORDINARIA PONTI, ALVEI FLUVIALI E RIVI COLLINARI ANNO 2013*

# CAVALCAFERROVIA SULLA LINEA TORINO - MODANE IN VIA GUIDO RENI

PROGETTO: **ESECUTIVO**

DATA: **OTTOBRE 2013**

ELABORATO: **INTERVENTI SUI PANNELLI FONOASSORBENTI**

DIRETTORE DELLA DIREZIONE: **Ing. Roberto Bertasio**

GRUPPO DI LAVORO:

**Geom. Andrea Di Ruocco**: collaboratore tecnico

**Geom. Francesco Borla**: collaboratore tecnico

TAVOLA: **P GR 02**

REVISIONE: **00**

SCALA : **1:10 - 1:20 1:50**

PROGETTISTA:

**Ing. Barbara Salza**

RESPONSABILE DEL PROCEDIMENTO:

**Ing. Giorgio Marengo**