




**COROGRAFIA
PONTE DI C.SO REGINA MARGHERITA**
SCALA 1:2000

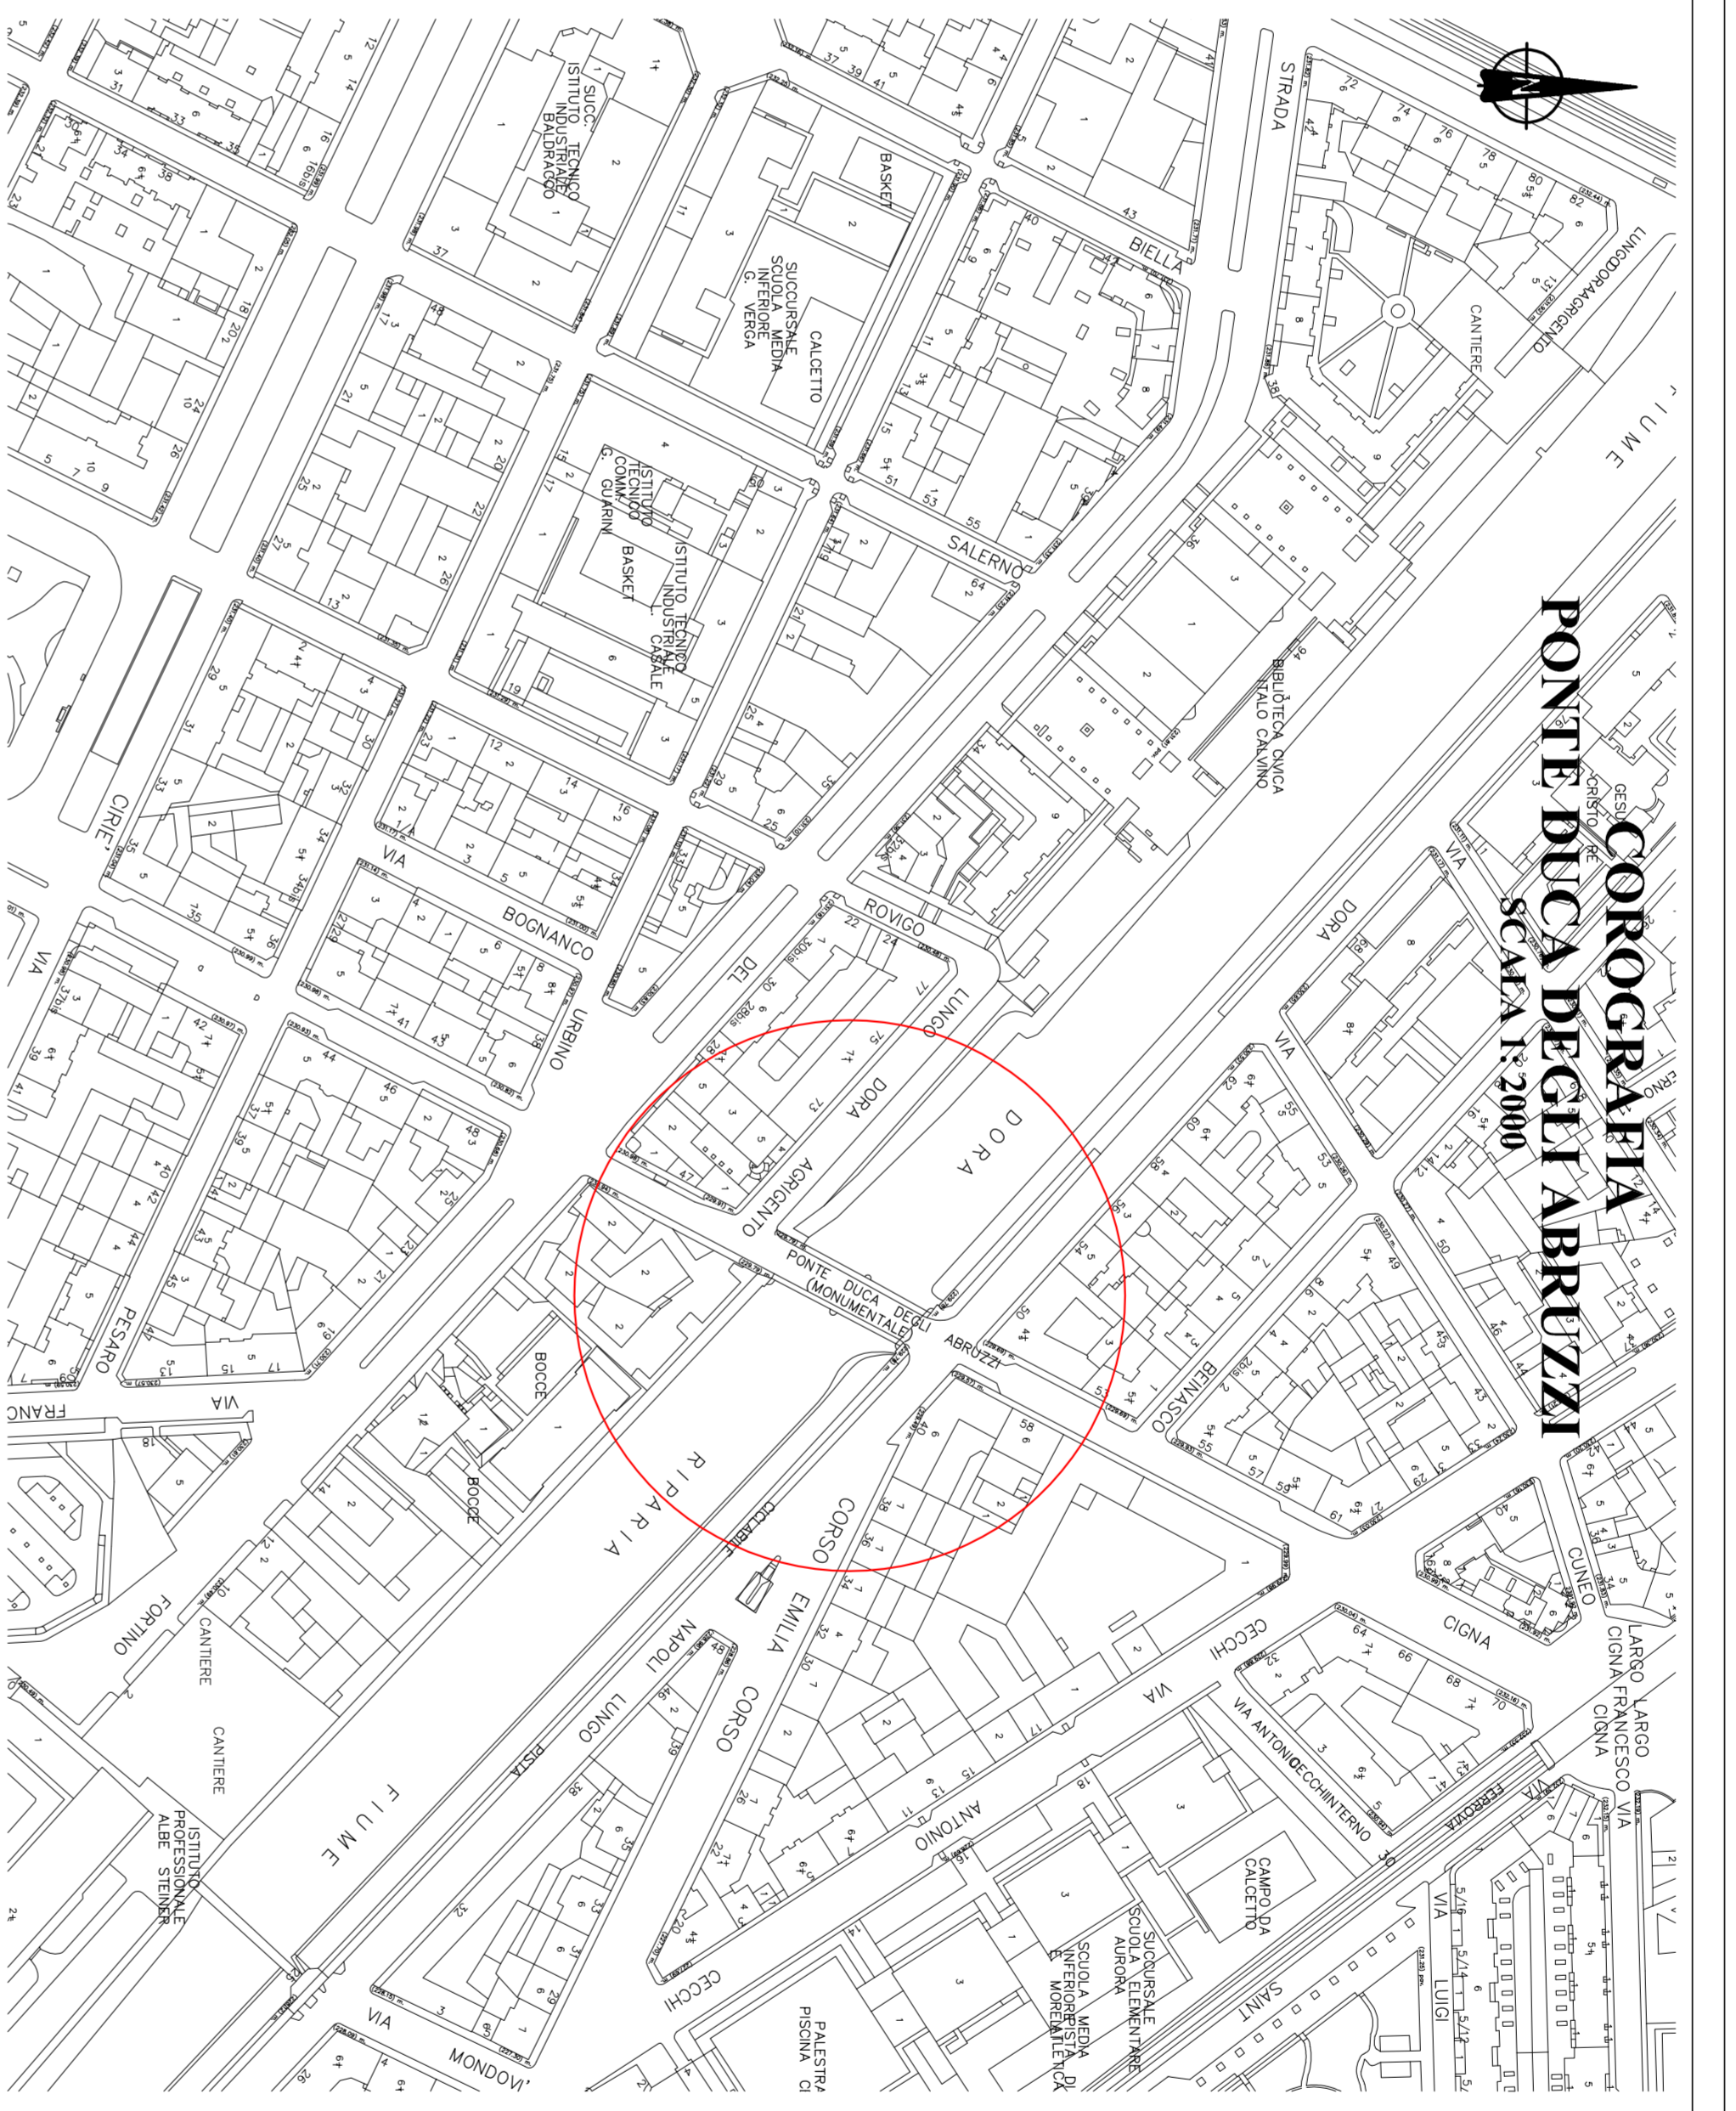


**COROGRAFIA
PONTE DUCA DEGLI ABRUZZI**
SCALA 1:2000

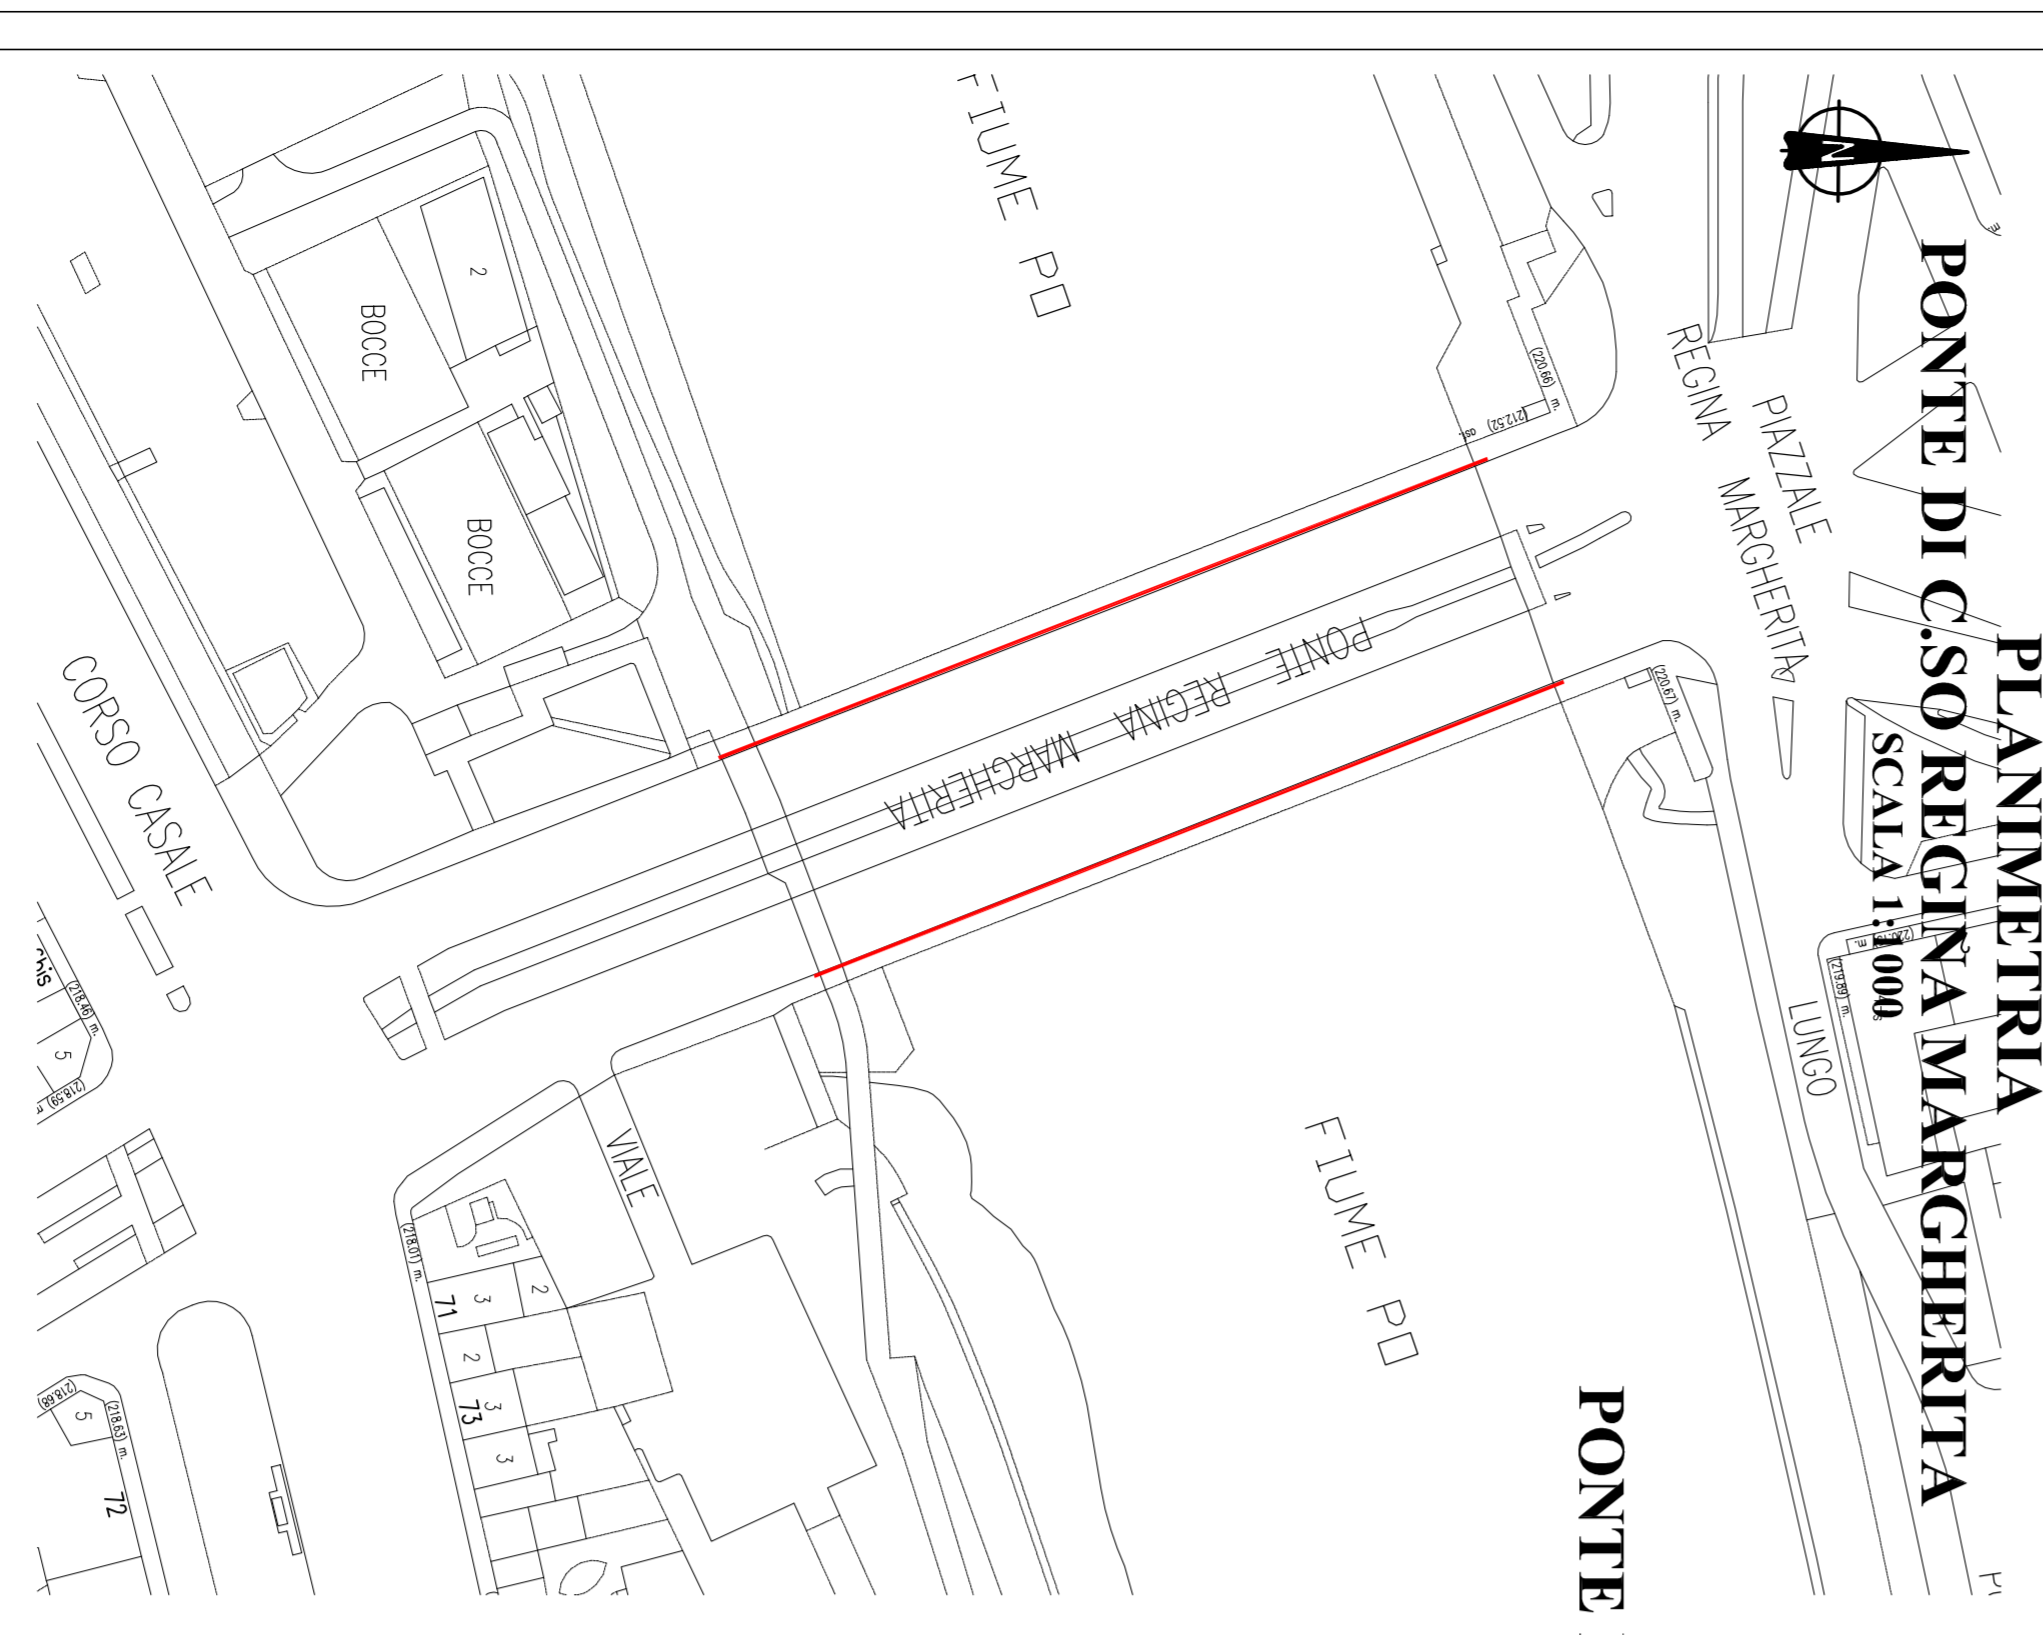


**PLANIMETRIA
PONTE DI C.SO REGINA MARGHERITA**
SCALA 1:1000

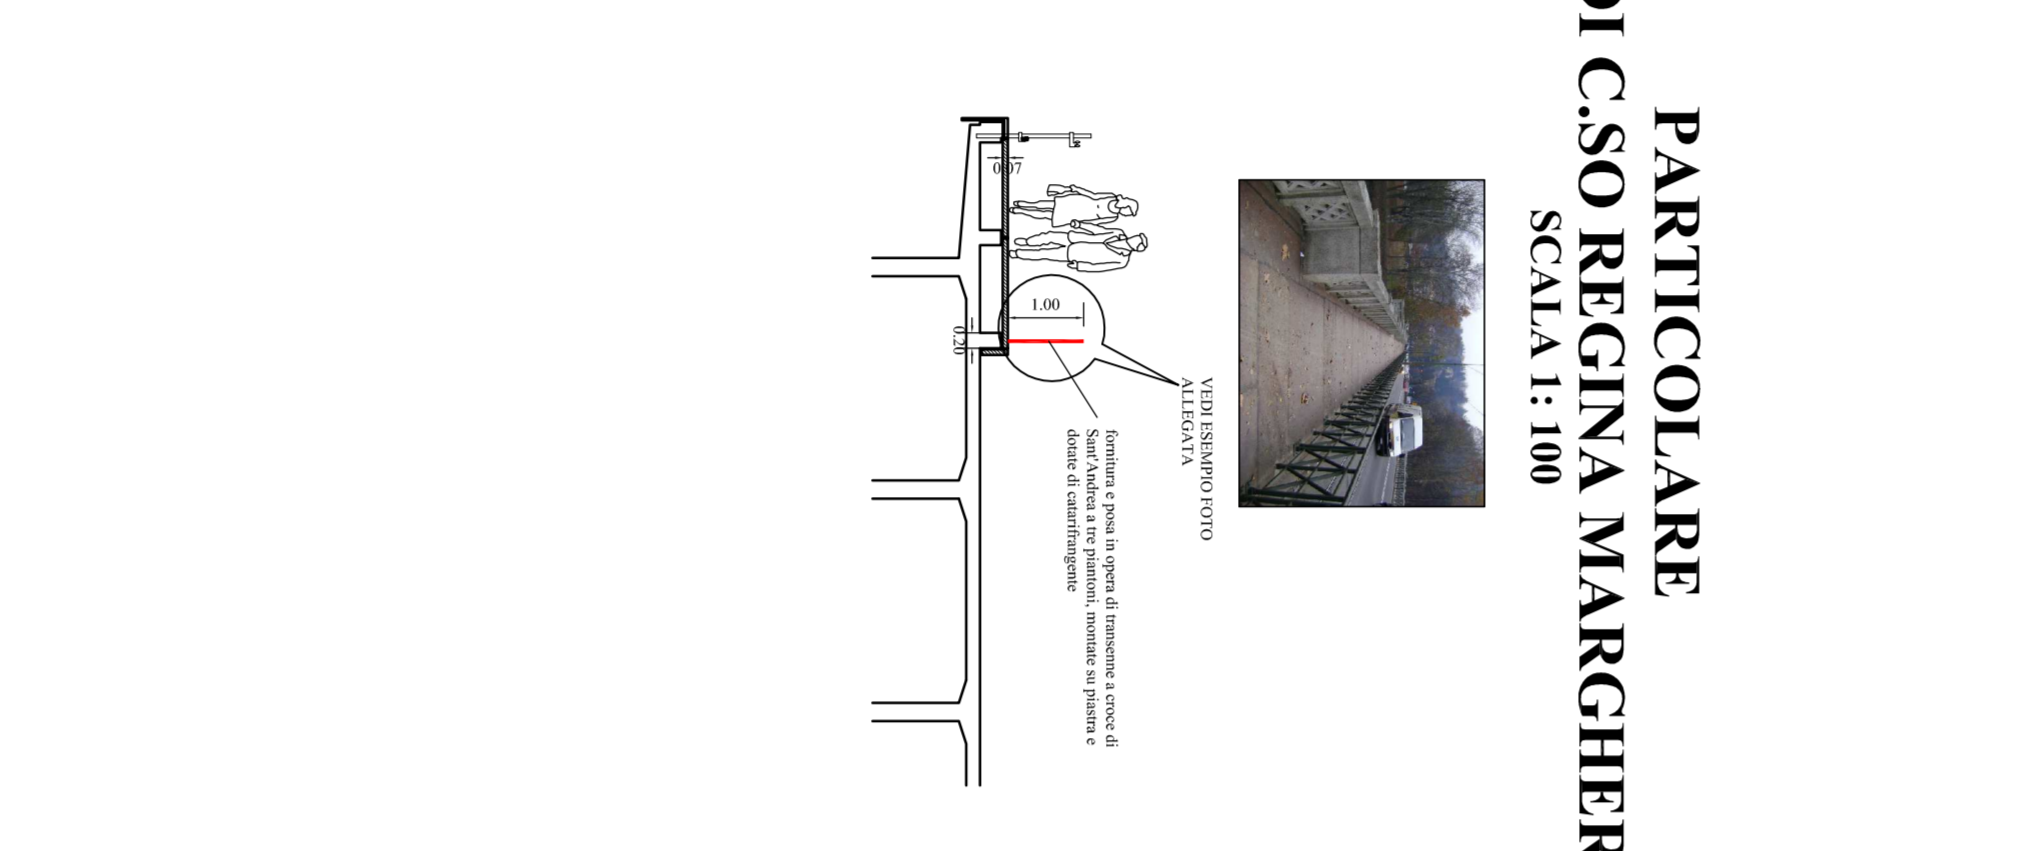

**PARTICOLARE
PONTE DI C.SO REGINA MARGHERITA**
SCALA 1:100

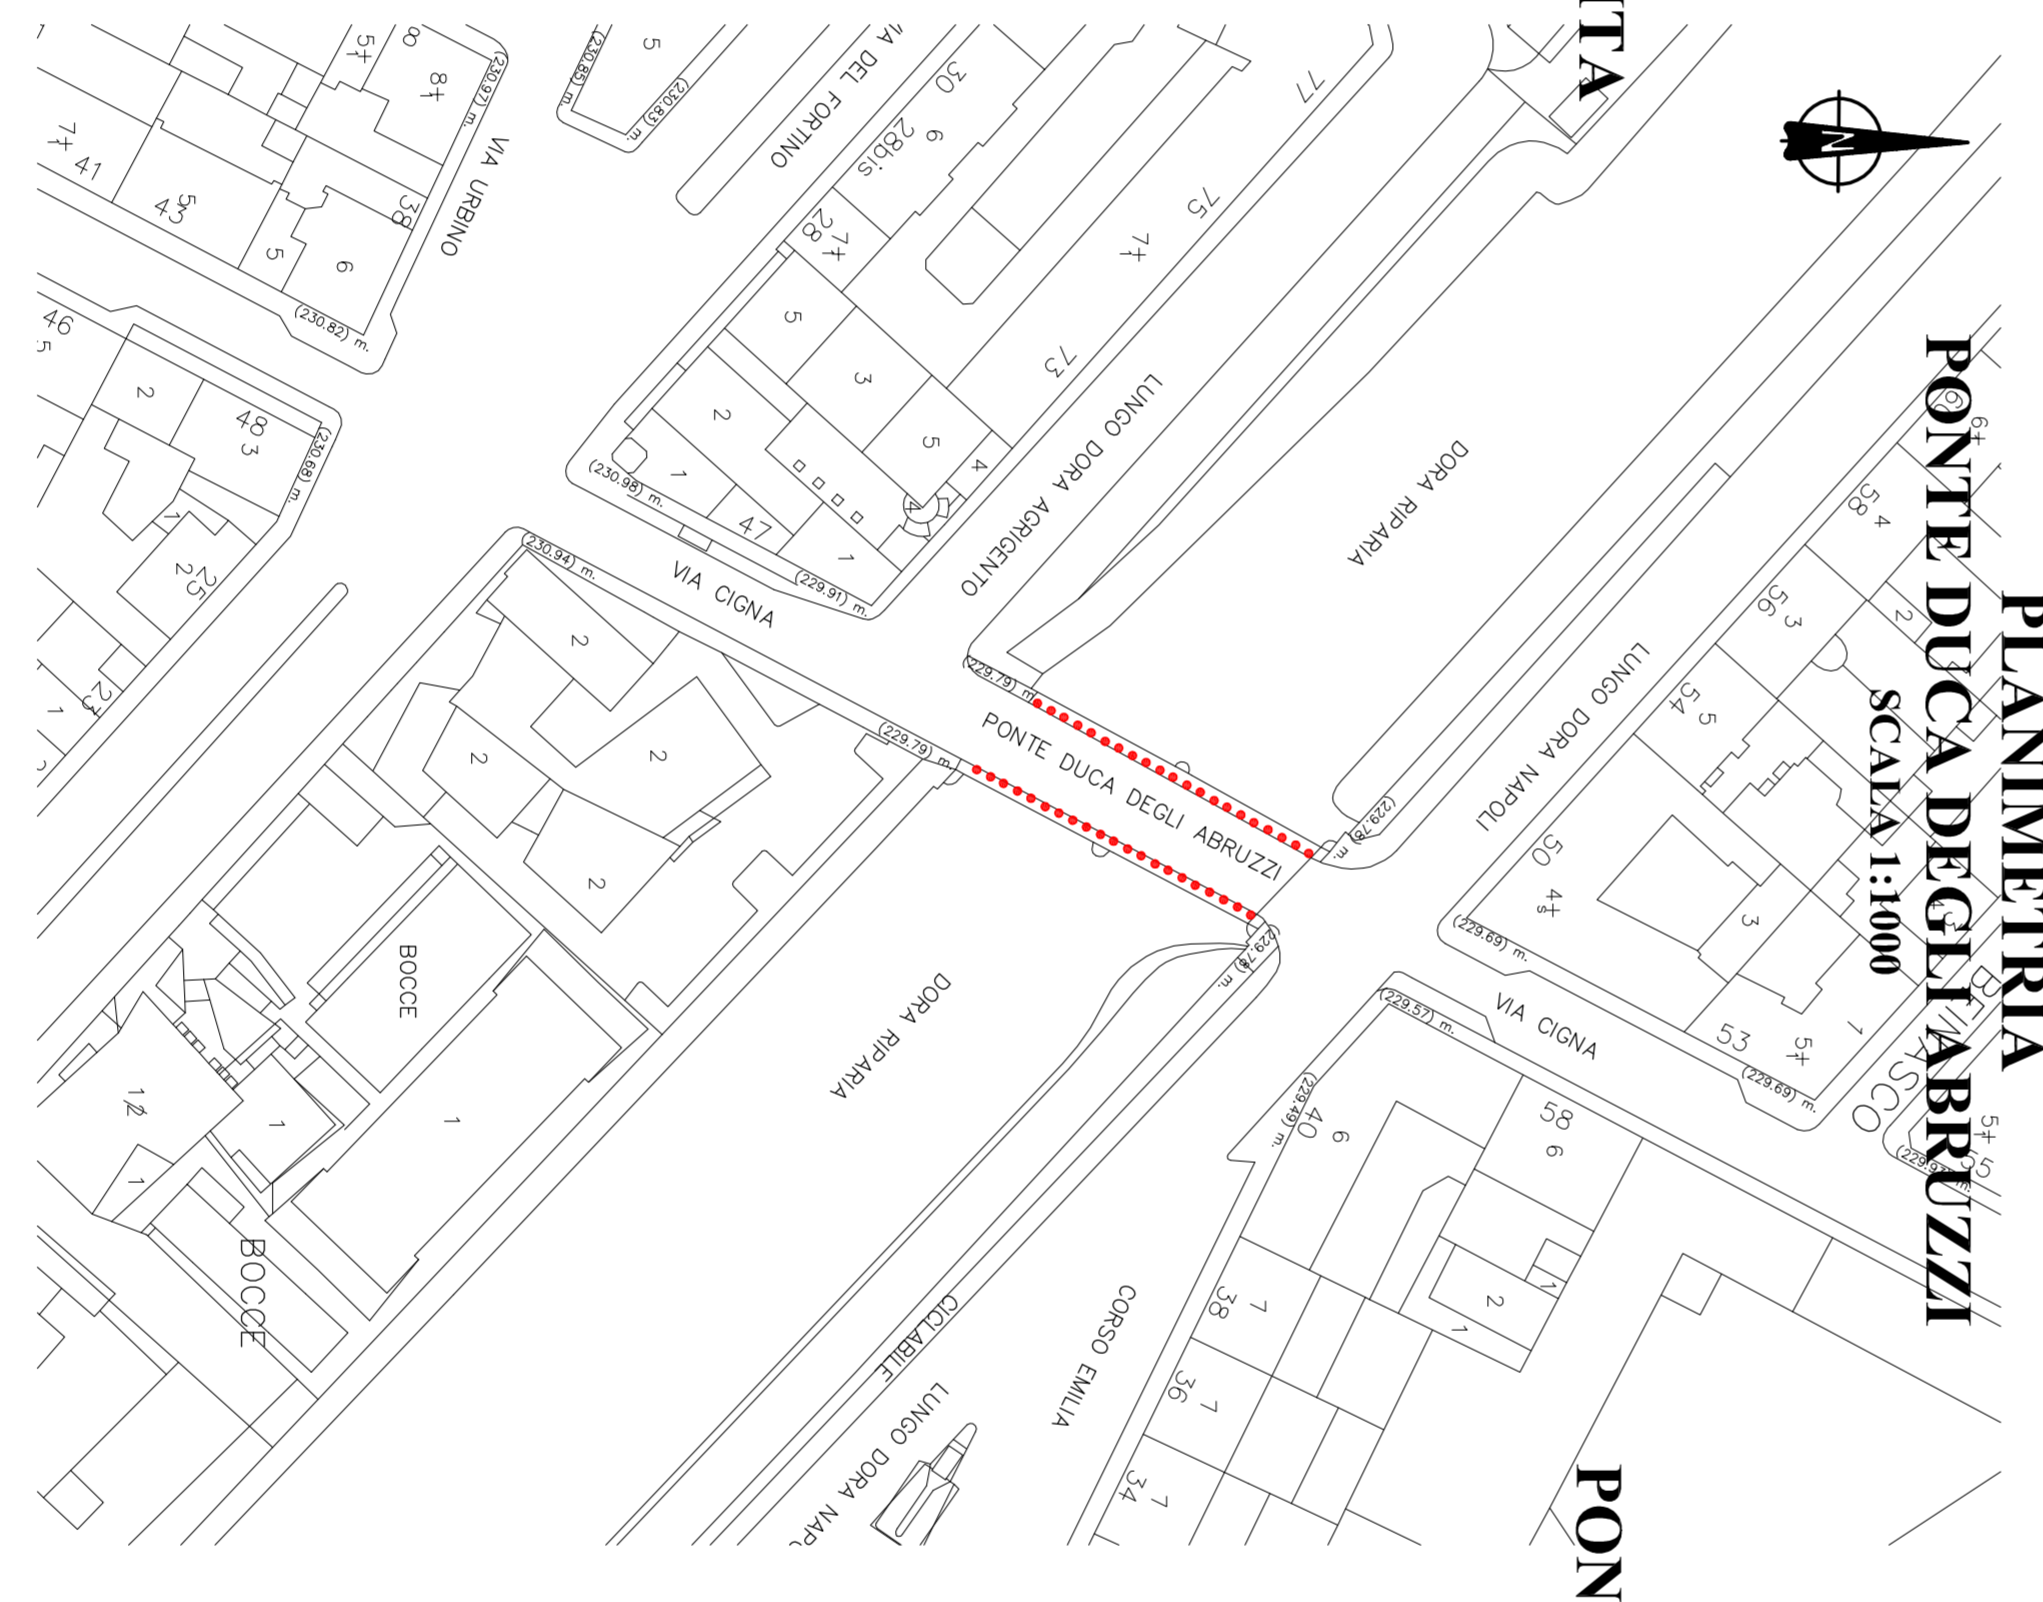

**PLANIMETRIA
PONTE DUCA DEGLI ABRUZZI**
SCALA 1:1000

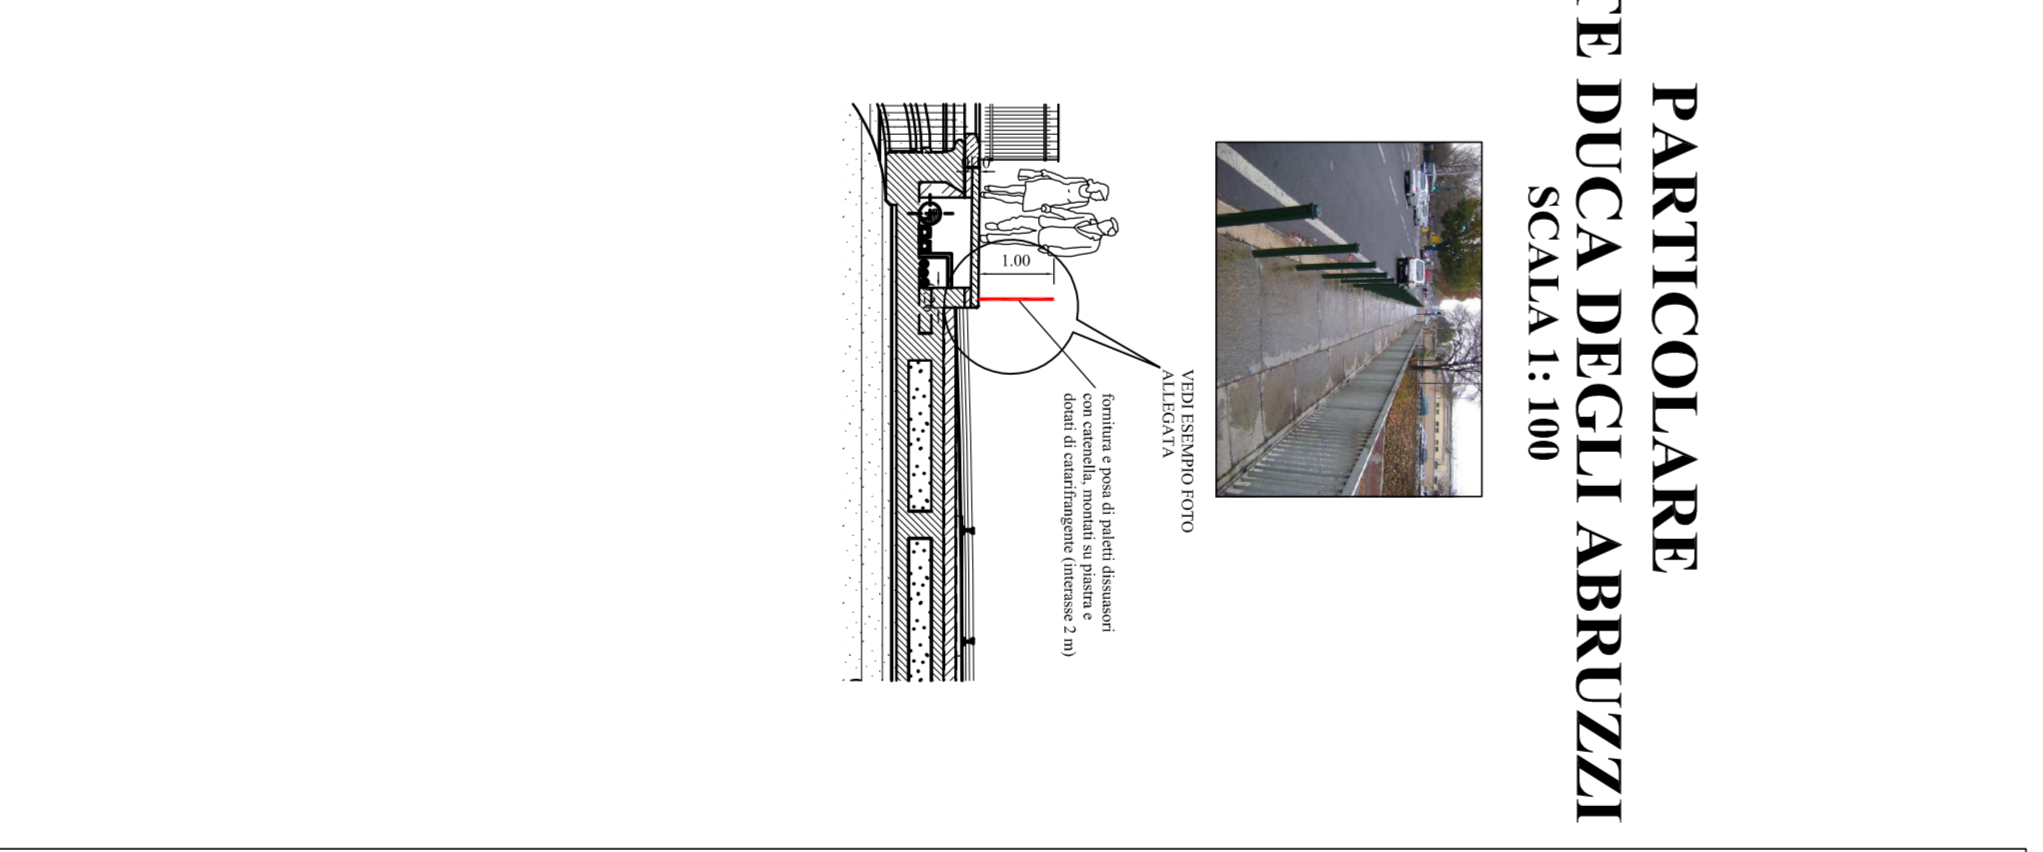

**PARTICOLARE
PONTE DUCA DEGLI ABRUZZI**
SCALA 1:100

LEGENDA:
 TRANSENNE A CROCE DI SANT' ANDREA
 PALETTI DISSUASORI

N.B. Le quote e le informazioni riportate nella presente tavola grafica hanno valore indicativo e non esultano l'impresa appaltatrice dalla verifica in sito dello stato di fatto delle aree e delle dimensioni critiche dei vari elementi strutturali

**VICE DIREZIONE GENERALE INGEGNERIA
DIREZIONE INFRASTRUTTURE E MOBILITA'
SERVIZIO PONTI, VIE D'ACQUA ED INFRASTRUTTURE**



CITTA' DI TORINO

**MANUTENZIONE STRAORDINARIA/PONTI, ALIETI ELEVABILI
RBY/GOILNARI ANNO 2013
P.TE DI C.SO REGINA MARGHERITA SUL PO
P.TE DUCA DEGLI ABRUZZI SULLA DORA**

**COROGRAFIA, PLANIMETRIA,
PARTICOLARI**

PROGETTO: ELABORATO
ESECUTIVO
DATA: OTTOBRE 2013
DIRETTORE DELLA DIREZIONE: Ing. Roberto Bertasio

GRUPPO DI LAVORO: TAVOLA: P RD 01 SCALA: 1:2000 1:1000
REVISIONE: 00 SCALA: 1:100
PROGETTISTA: Ing. Barbara Salza
RESPONSABILE DEL PROCEDIMENTO: Ing. Giorgio Marengo

<p>Com. Adesione al Nuovo collaudo in corso Com. Francesco Buda - collaudo in corso</p>	
---	--