PLANIMETRIA
SCALA 1:250

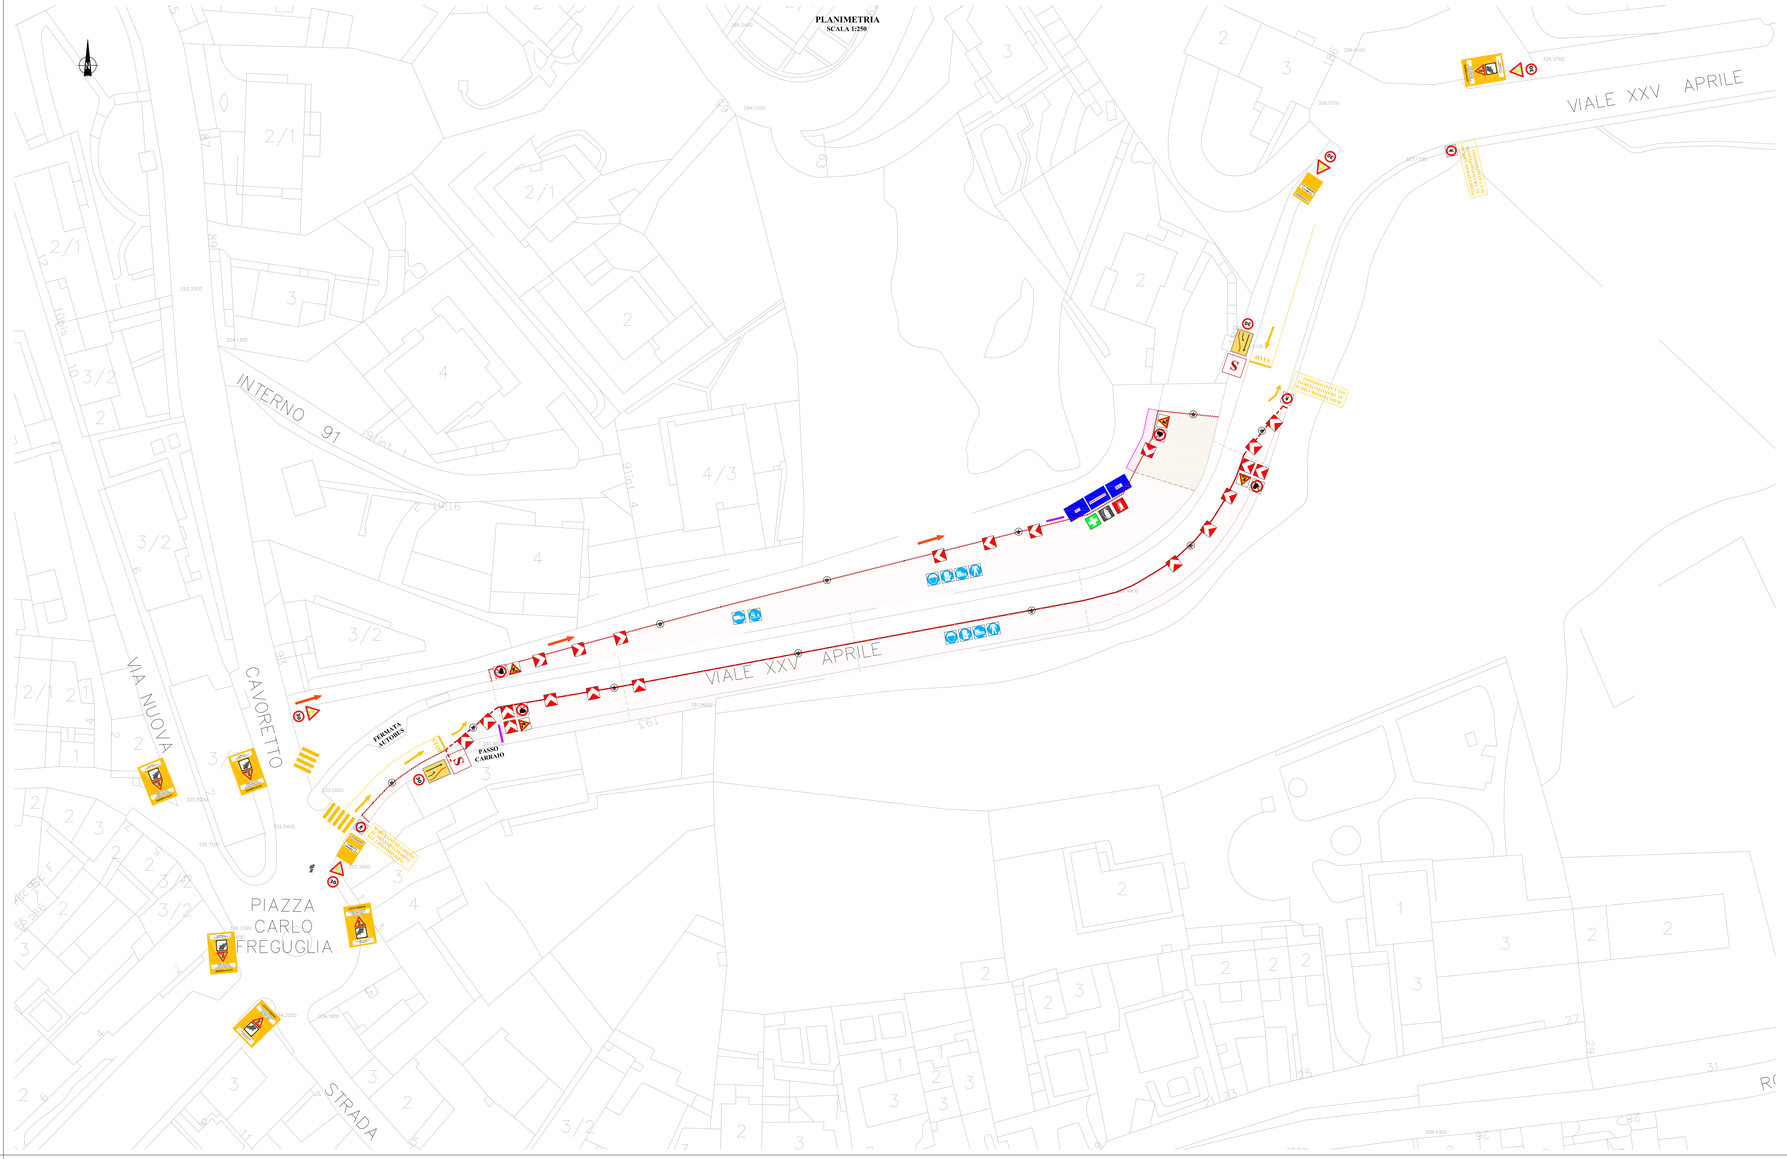
VIALE XXV APRILE
INTERNO 91
VIA NUOVA
CAVORETTO
PIAZZA CARLO FREGUGLIA
STRADA
PERMANENTE DIVIETO DI SOSTA
PERMANENTE DIVIETO DI SOSTA
PERMANENTE DIVIETO DI SOST