PLANIMETRIA DI CANTIERE FASE 1

SCALA 1:500

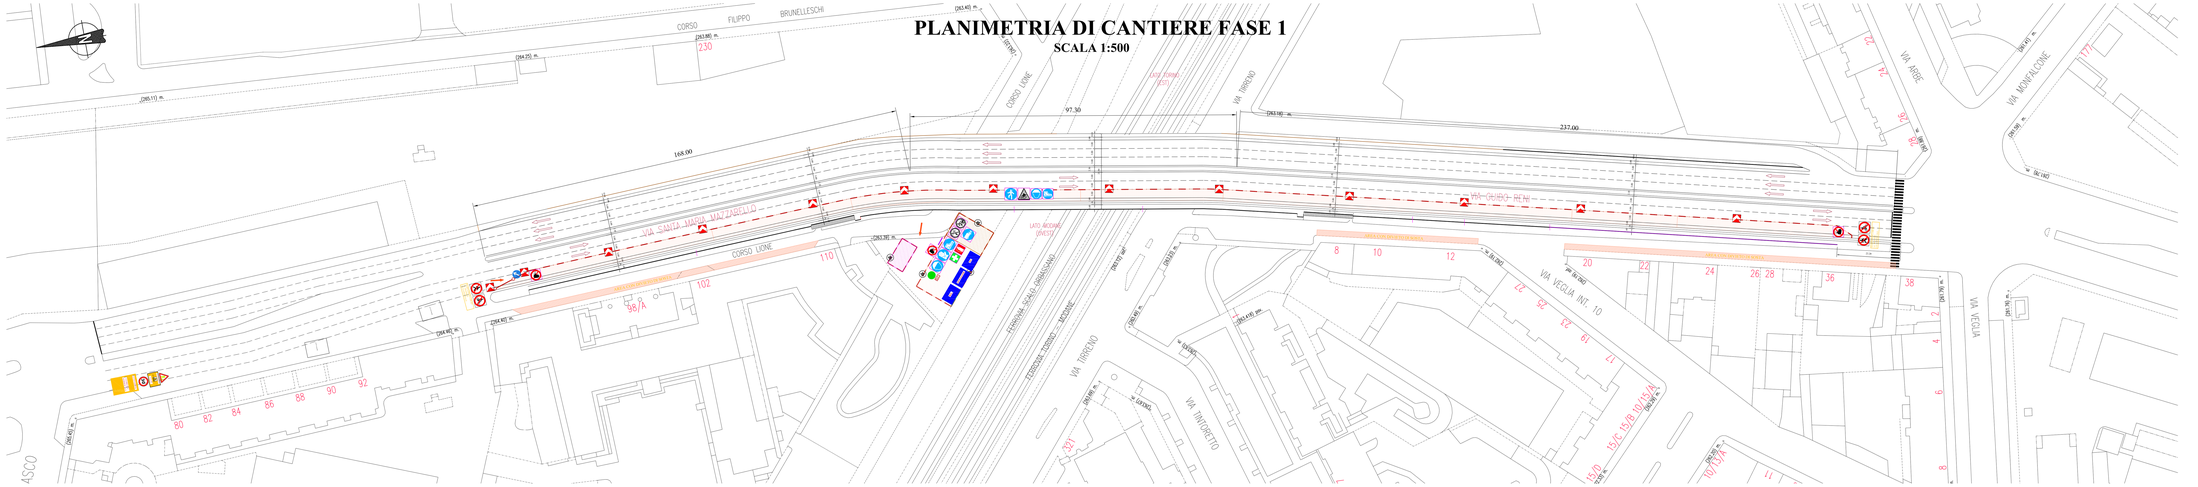

PLANIMETRIA DI CANTIERE FASE 2

SCALA 1:500

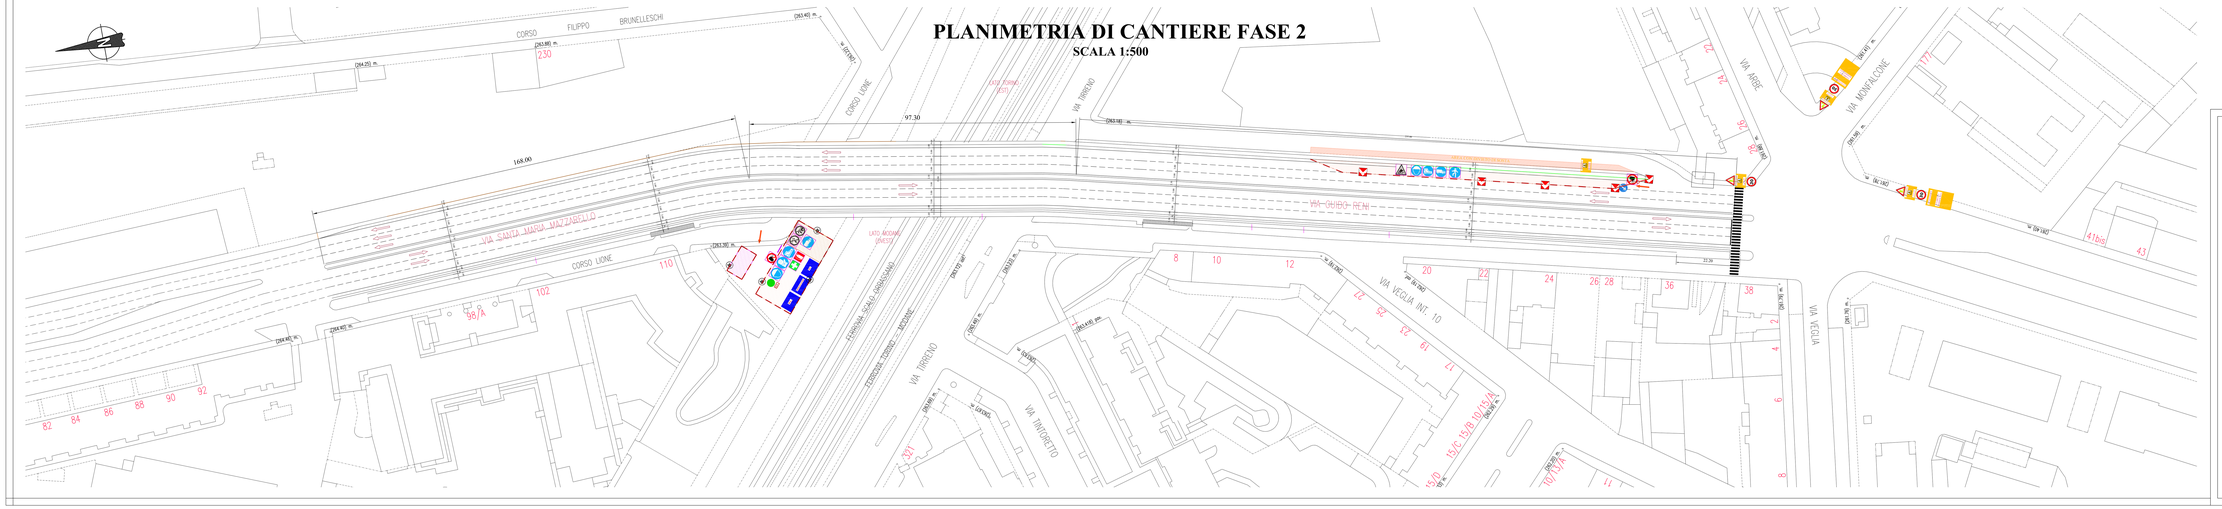

LEGENDA

- NEW JERSEY CLS + RECINZIONE GRIGLIATO METALLICO + RETE PLASTICA
- NEW JERSEY POLIETILENE
- RECINZIONE IN GRIGLIATO METALICO + RETE PLASTIFICATA
- AREA CANTIERE
- AREA STOCCAGGIO MATERIALI
- AREA SOSTA MEZZI CANTIERE
- BARACCAMENTI CANTIERE
- PISTA PER ACCESSO IN ALVEO
- MESSA A TERRA
- ALLACCIAMENTI RETI SOTTOSERVIZI
- CARTELLO DI CANTIERE
- AREA DIVIETO DI SOSTA

CARTELLO DI PREAVVISO

SCALA 1:20

A.1.A. MUNI (Cartelli segnalatori - Prescrizione)	
Descrizione segnale	Simbolo grafico
Prescrizione obbligatoria dopo svolta	
Limite di prescrizione	
Prescrizione obbligatoria dell'alto.	
Prescrizione obbligatoria delle ruote	
Catene di neve/ne obbligatoria	
Equipaggiamento di prescrizione obbligatoria.	
Prescrizione obbligatoria dei cesti.	
Prescrizione obbligatoria del casco	
Prescrizione viabilità obbligatoria corsia di corsia.	
Passaggio obbligatorio per i pedoni.	
Divieto generico (con iscrizione cartello supplementare)	

A.1.A. MUNI (Cartelli segnalatori - Divieto)	
Descrizione segnale	Simbolo grafico
Divieto transito.	
Divieto transito a canne/ferme/ferm.	
Divieto di sosta.	
Divieto di sosta con ausiliari	
Sosta con pedoni	
Sosta di carico con ausiliari	
Divieto di sosta di carico/scarico	
Nor/scarico	

A.1.A. MUNI (Cartelli segnalatori - Avvertimento)	
Descrizione segnale	Simbolo grafico
Materiale infiammabile o alta temperatura (!)	
Materiale esplosivo.	
Sostanze nocive.	
Sostanze corrosive.	
Materiali radioattivi.	
Carichi sospesi.	
Carichi in movimentazione.	
Sostanze elettrica pericolose	
Pericolo generico.	
Bagni/ docce	
Materiale combustibile	
Radiazioni non ionizzanti.	
Campo magnetico elettrico.	
Pericolo di inciampo.	
Caduta con dislivello	
Rischio ustioni.	
Sostanze tossiche.	
Sostanze nocive o irritanti.	
(!) = in assenza di un simbolo specifico per alta temperatura.	

N.B. Prima dell'avvio dei lavori è obbligo dell'impresa appaltatrice di provvedere alla verifica presso la sede del relativo Ente gestore ed in sito dell'esatta ubicazione planoaltimetrica delle reti di sottoservizi transitanti nell'area di cantiere

VICE DIREZIONE GENERALE INGEGNERIA
DIREZIONE INFRASTRUTTURE E MOBILITA'
SERVIZIO PONTI, VIE D'ACQUA ED INFRASTRUTTURE

CITTA' DI TORINO

MANUTENZIONE STRAORDINARIA PONTI, ALVEI FLUVIALI E RIVI COLLINARI ANNO 2013

CAVALCAFERROVIA SULLA LINEA TORINO - MODANE IN VIA GUIDO RENI

PROGETTO: **ESECUTIVO**	ELABORATO: **PLANIMETRIA DI CANTIERE**
DATA: **OTTOBRE 2013**	

DIRETTORE DELLA DIREZIONE: **Ing. Roberto Bertasio**

GRUPPO DI LAVORO:
Geom. Andrea Di Bonco: collaboratore tecnico
Geom. Francesco Berlo: collaboratore tecnico

TAVOLA: **PSC/ GR 01**
SCALA : **1:500**
REVISIONE: **00**

COORDINATORE SICUREZZA IN PROGETTAZIONE:
Ing. Barbara Salza

RESPONSABILE DEL PROCEDIMENTO:
Ing. Giorgio Marengo