PLANIMETRIA CANTIERE TRATTO TRA C.SO CORSICA E ZONA FERROVIE
SCALA 1: 1000

PLANIMETRIA TRATTO INNESTO VIA NIZZA
SCALA 1: 1000

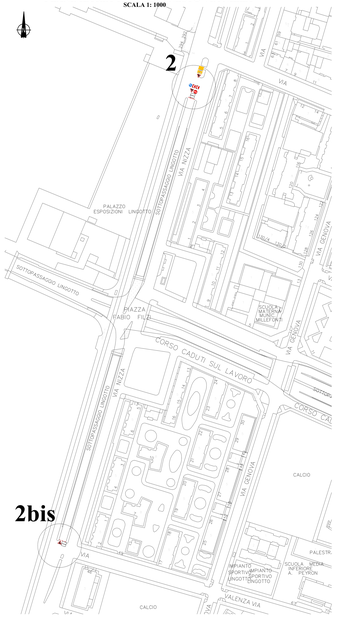

PLANIMETRIA CANTIERE TRATTO TRA VIA VENTIMIGLIA E C.SO UNITA' D'ITALIA
SCALA 1: 1000

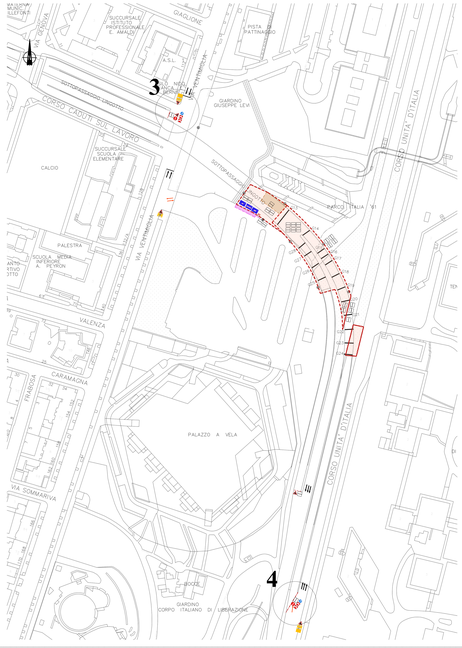

PLANIMETRIA CANTIERE INTERVENTI SUC.SO UNITA' D'ITALIA - FASE 1
SCALA 1: 1000

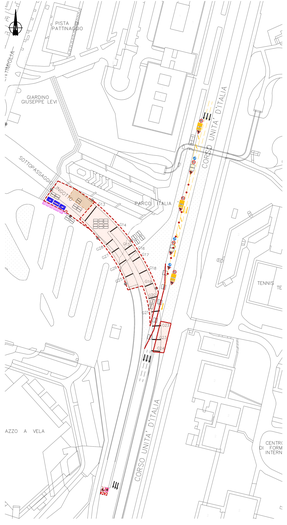

PLANIMETRIA CANTIERE INTERVENTI SUC.SO UNITA' D'ITALIA - FASE 2
SCALA 1: 1000

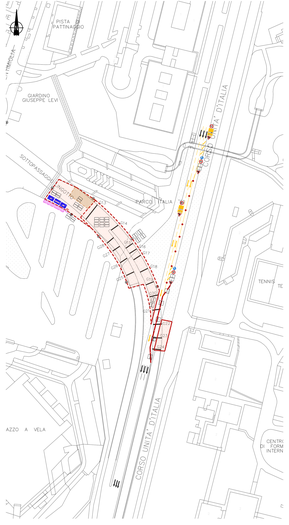

N.B.1 Gli sbarramenti in corrispondenza dei punti 1, 2, 2bis, 3, 4 dovranno essere attuati solo in occasione delle chiusure notturne (indicativamente tra le ore 23.00 e le ore 6.00) per l'esecuzione degli interventi di risanamento conservativo dell'intradosso degli impalcati dei tratti in galleria che possono comportare caduta di materiali sulle corsie veicolari. Il calendario per l'esecuzione di tali chiusure dovrà essere concordato ed autorizzato dalla RoC a cui potrà subire variazioni in funzione del periodo dell'anno in cui verranno eseguiti i lavori e/o delle condizioni climatiche vigenti; se segnalazione della RoC a a porta inoltre sostituire la chiusura totale al tronco dell'intero sottopasso con delle chiusure limitate a singoli tronti di galleria.
N.B.2 E' onere dell'impresa appaltatrice provvedere alla predisposizione di eventuali cavelli di preavviso e cartelli tipo (vedi altre tavole grafiche) nelle soli del territorio cittadino indicato dalla D.L. nel corso dei lavori

LEGENDA

- NEW JERSEY IN CLS
- NEW JERSEY POLIETILENE
- RECINZIONE IN GRIGLIATO METALLICO E RETE PALSTIFICATA
- BIRILLI / DEFLECO
- AREA CANTIERE
- AREA STOCCAGGIO MATERIALI
- AREA SOSTA MEZZI CANTIERE
- BARACCAMENTI CANTIERE
- MESSA A TERRA
- CARTELLO DI CANTIERE

segnalamento temporaneo	
segnalamento temporaneo	
segnalamento temporaneo	
segnalamento temporaneo	