PLANIMETRIA DI CANTIERE FASE 1
P.TE DI C.SO REGINA MARGHERITA
SCALA 1: 500

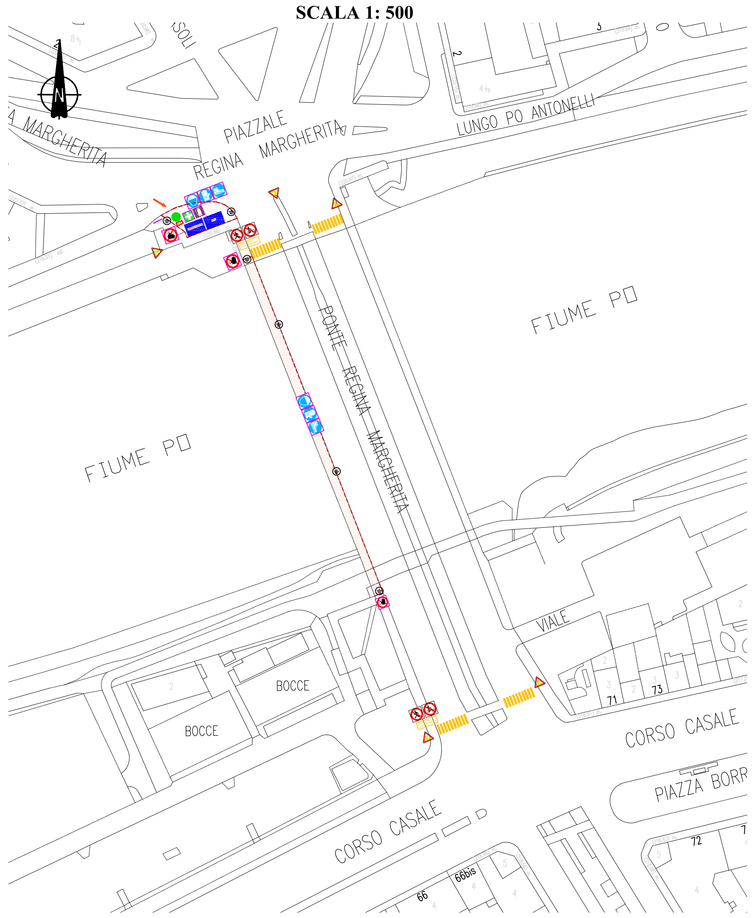

PLANIMETRIA DI CANTIERE FASE 1
P.TE DUCA DEGLI ABRUZZI
SCALA 1:500

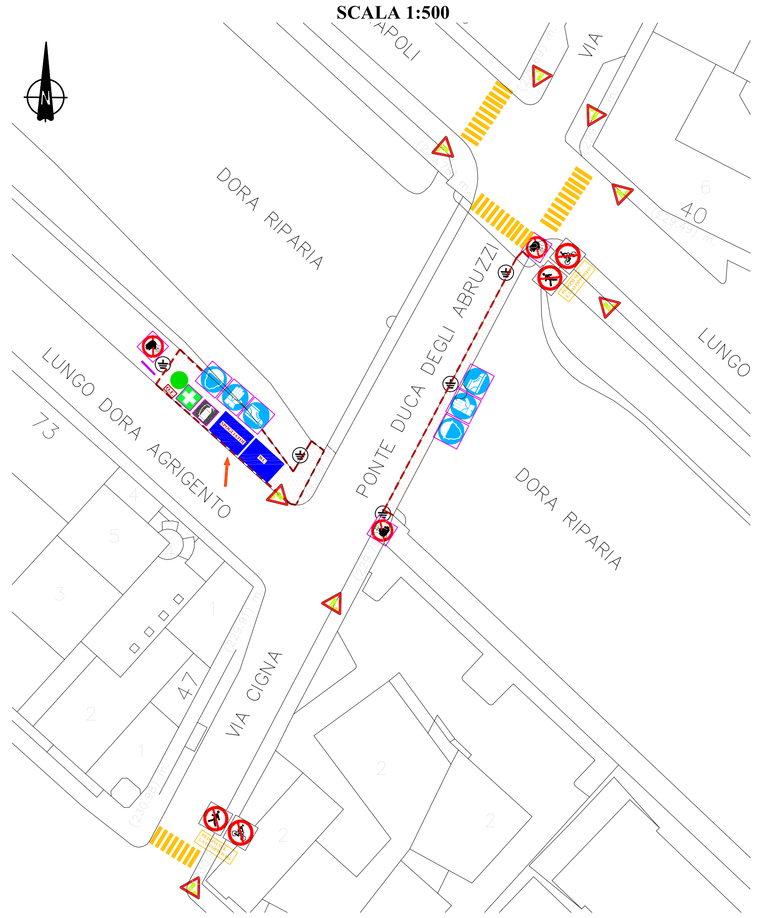

LEGENDA

RECINZIONE IN GRIGLIATO METALLICO + RETE PLASTIFICATA

AREA CANTIERE

BARACCAMENTI CANTIERE

MESSA A TERRA

ALLACCIAMENTI RETI SOTTOSERVIZI

CARTELLO DI CANTIERE

D. L. G. 493/96 Cartelli segnaletici - Prescrizione

Descrizione	Simbolo grafico
Protezione obbligatoria degli occhi.	
Casco di protezione.	
Protezione obbligatoria dell'udito.	
Protezione obbligatoria delle vie respiratorie.	
Calzature di sicurezza obbligatorie.	
Guanti di protezione obbligatoria.	
Protezione obbligatoria del corpo.	
Protezione obbligatoria del viso.	
Protezione individuale obbligatoria contro le cadute.	
Passaggio obbligatorio per i pedoni.	
Obbligo generico (con eventuale cartello supplementare).	

D. L. G. 493/96 Cartelli segnaletici - Divieto

Descrizione	Simbolo grafico
Vietato fumare.	
Vietato fumare o usare fiamme libere.	
Vietato ai pedoni.	
Divieto di spegnere con acqua.	
Acqua non potabile.	
Divieto di accesso alle persone non autorizzate.	
Vietato ai carrelli di movimentazione.	
Non toccare.	

D. L. G. 493/96 Cartelli segnaletici - Avvertimento

Descrizione	Simbolo grafico
Materiale infiammabile o alta temperatura (1).	
Materiale esplosivo.	
Sostanze velenose.	
Sostanze corrosive.	
Materiali radioattivi.	
Carichi sospesi.	
Carrelli in movimentazione.	
Tensione elettrica pericolosa.	
Pericolo generico.	
Raggi laser.	
Materiale comburente.	
Radiazioni non ionizzanti.	
Campo magnetico intenso.	
Pericolo di inciampo.	
Caduta con dislivello.	
Rischio biologico.	
Bassa temperatura.	
Sostanze nocive o irritanti.	

(1) – In assenza di un controllo specifico per alta temperatura.

PLANIMETRIA DI CANTIERE FASE 2
P.TE DI C.SO REGINA MARGHERITA
SCALA 1: 500

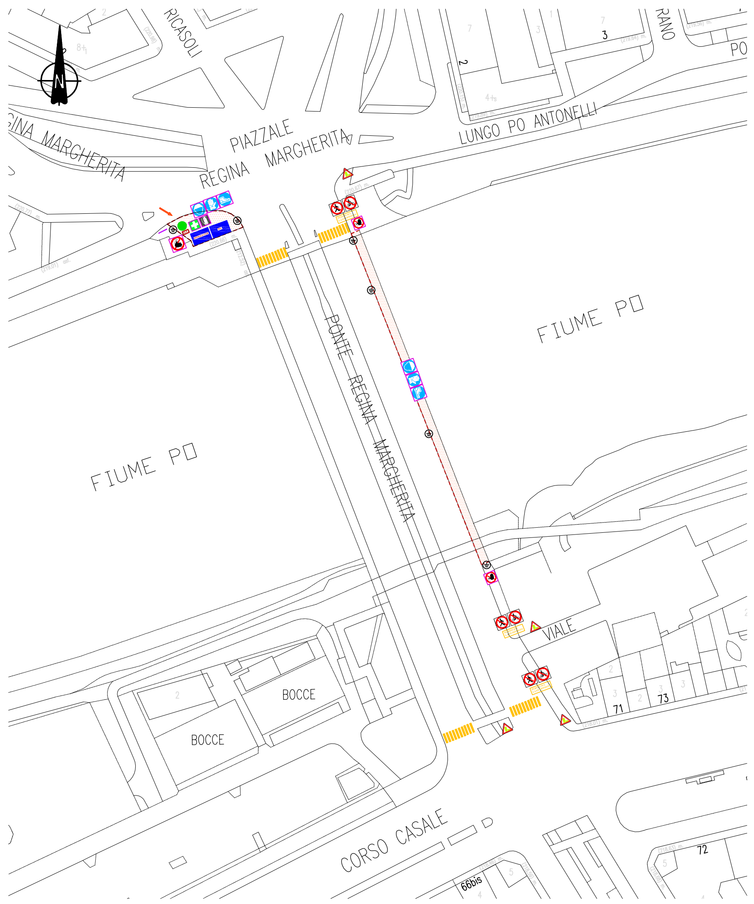

PLANIMETRIA DI CANTIERE FASE 2
P.TE DUCA DEGLI ABRUZZI
SCALA 1:500

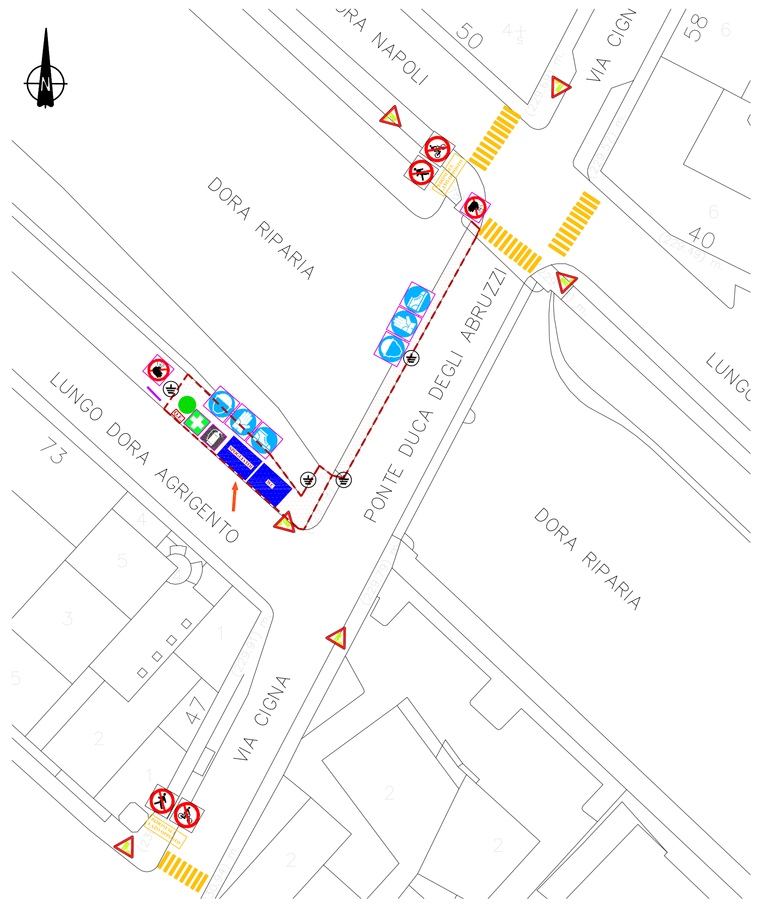

N.B. Prima dell'avvio dei lavori è obbligo dell'impresa appaltatrice di provvedere alla verifica presso la sede del relativo Ente gestore ed in sito dell'esatta ubicazione planoaltimetrica delle reti di sottoservizi transitanti nell'area di cantiere

VICE DIREZIONE GENERALE INGEGNERIA
DIREZIONE INFRASTRUTTURE E MOBILITA'
SERVIZIO PONTI, VIE D'ACQUA ED INFRASTRUTTURE

CITTA' DI TORINO

MANUTENZIONE STRAORDINARIA PONTI, ALVEI FLUVIALI E RIVI COLLINARI ANNO 2013

P.TE DI C.SO REGINA MARGHERITA SUL PO
P.TE DUCA DEGLI ABRUZZI SULLA DORA

PROGETTO: **ESECUTIVO**

DATA: **OTTOBRE 2013**

ELABORATO: **PLANIMETRIE AREE DI CANTIERE**

DIRETTORE DELLA DIREZIONE: **Ing. Roberto Bertasio**

GRUPPO DI LAVORO:
Geom. Andrea Di Ruocco : collaboratore tecnico
Geom. Francesco Borla : collaboratore tecnico

TAVOLA: **PSC RD 01**
REVISIONE: **00**
SCALA : **1:500**

COORDINATORE SICUREZZA IN PROGETTAZIONE:
Ing. Barbara Salza

RESPONSABILE DEL PROCEDIMENTO:
Ing. Giorgio Marengo