# PLANIMETRIA DI CANTIERE FASE 1

**SCALA 1:500**

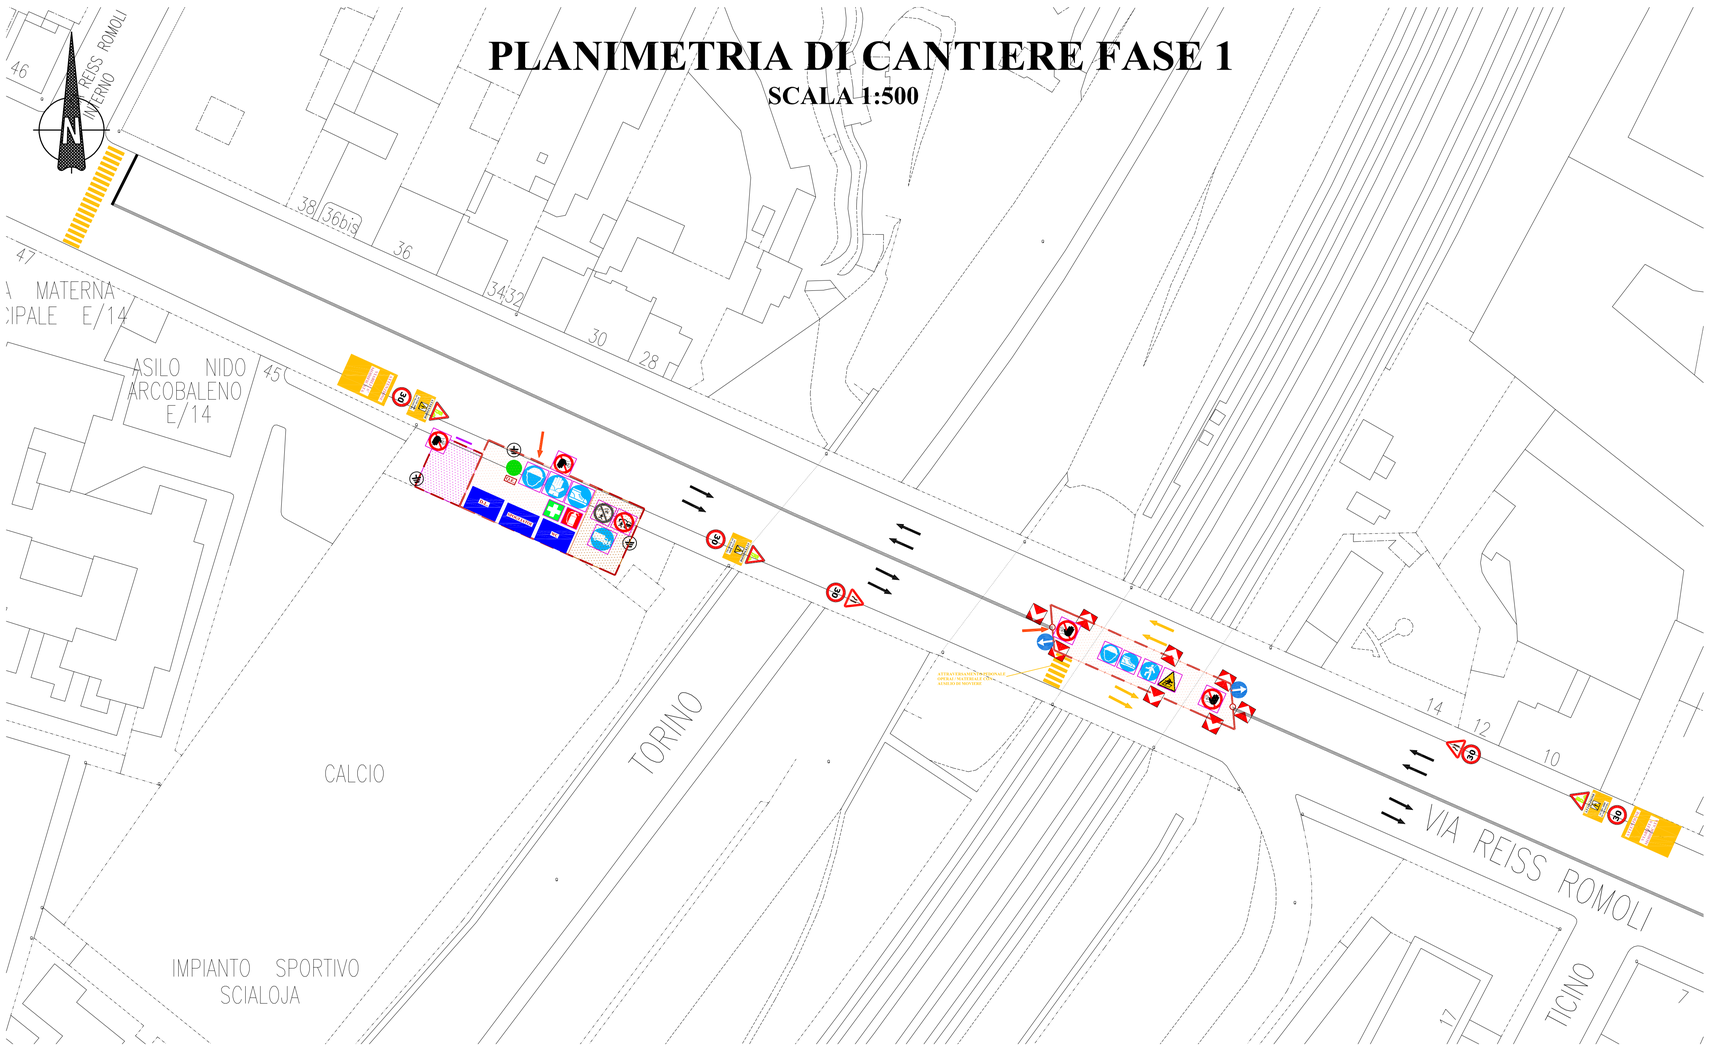


## LEGENDA

- NEW JERSEY CLS + RECINZIONE GRIGLIATO METALLICO + RETE PLASTICA
- NEW JERSEY POLIETILENE
- RECINZIONE IN GRIGLIATO METALLICO + RETE PLASTIFICATA
- AREA CANTIERE
- AREA STOCCAGGIO MATERIALI
- AREA SOSTA MEZZI CANTIERE
- BARACCAMENTI CANTIERE
- MESSA A TERRA
- ALLACCIAMENTI RETI SOTTOSERVIZI
- CARTELLO DI CANTIERE
- AREA DIVIETO DI SOSTA

# PLANIMETRIA DI CANTIERE FASE 2

**SCALA 1:500**

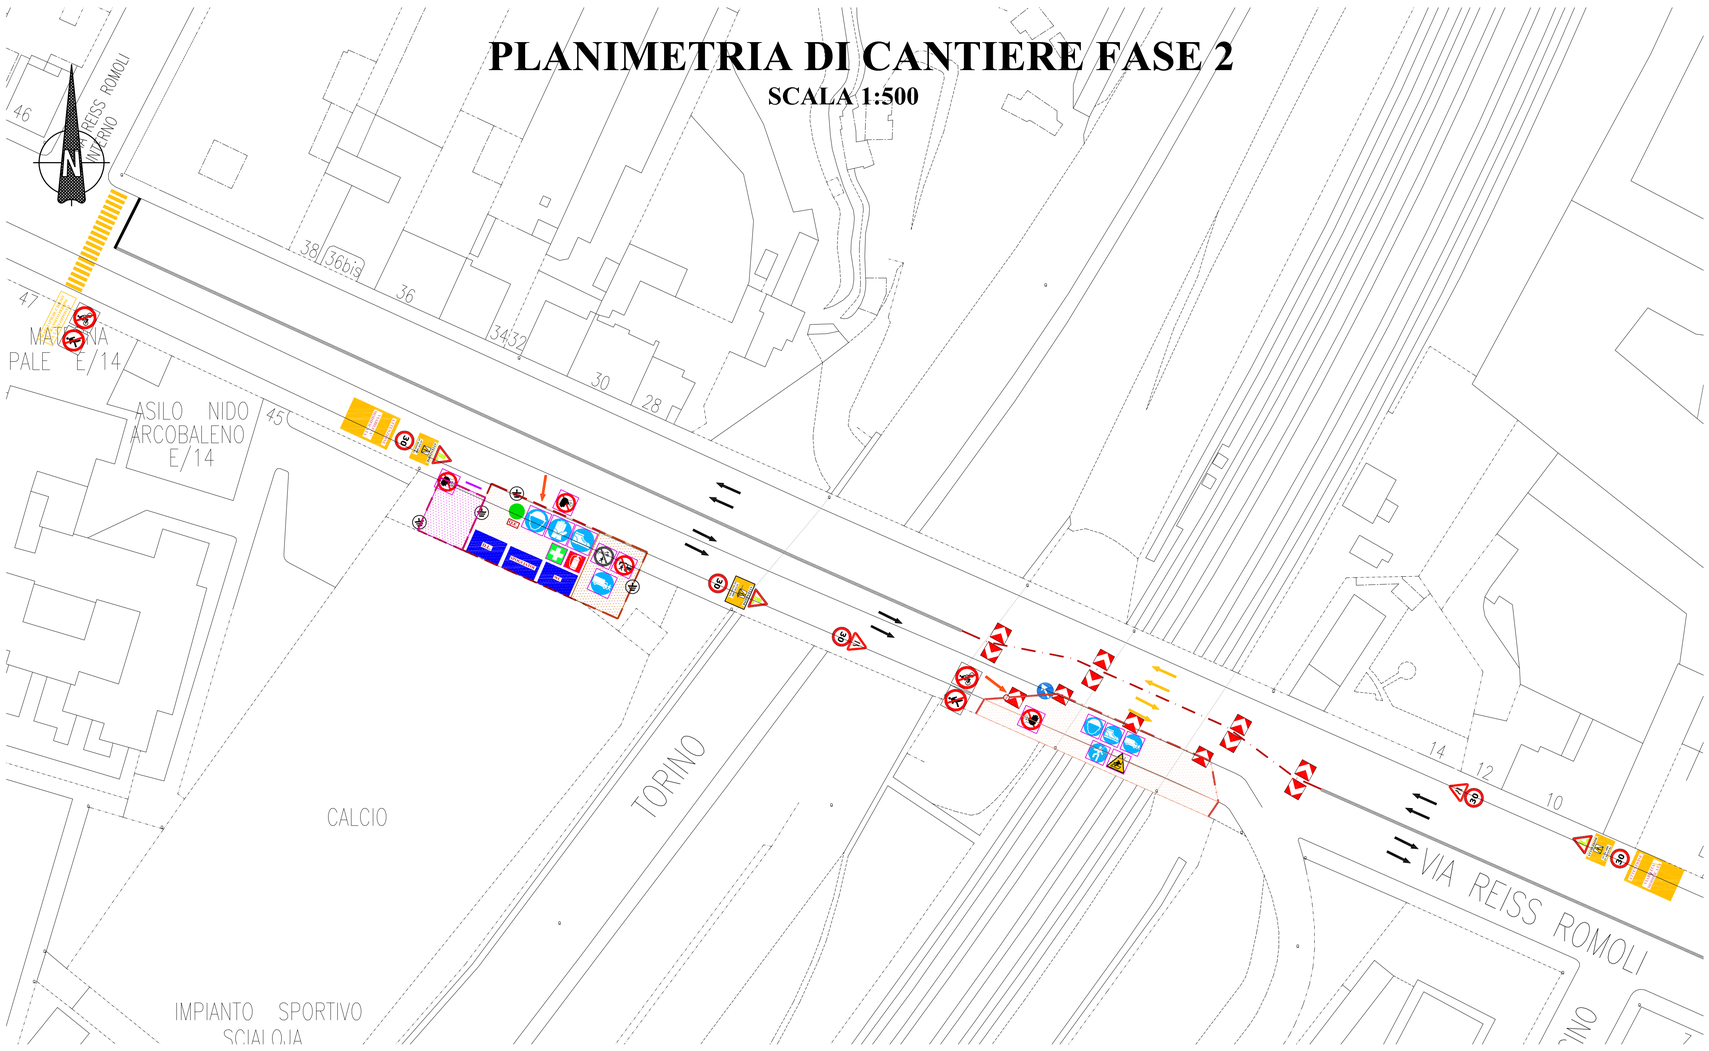


# PLANIMETRIA DI CANTIERE FASE 3

**SCALA 1:500**

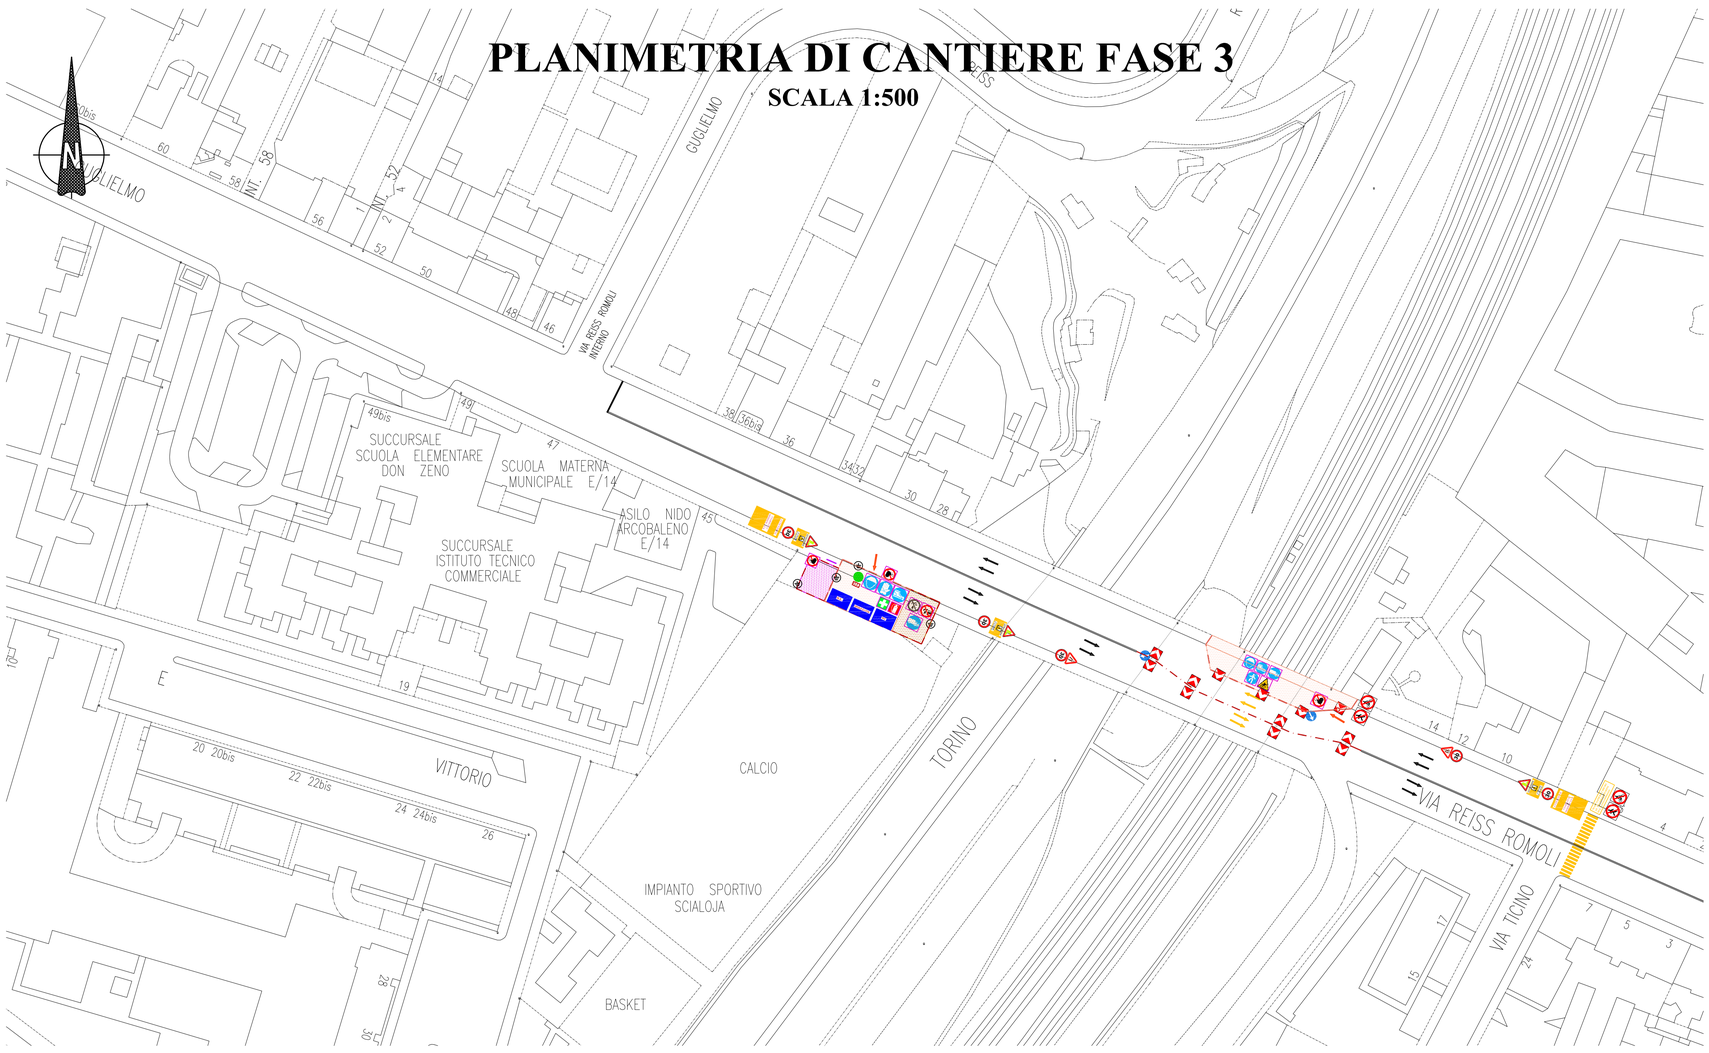


## CARTELLO DI PREAVVISO

**SCALA 1:20**

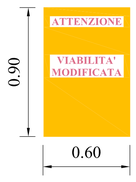


D. L. G. 493/96 Cartelli segnaletici - Prescrizione

| Descrizione | Simbolo grafico |
|---|---|
| Protezione obbligatoria degli occhi. | |
| Casco di protezione. | |
| Protezione obbligatoria dell'udito. | |
| Protezione obbligatoria delle vie respiratorie. | |
| Calzature di sicurezza obbligatorie. | |
| Guanti di protezione obbligatoria. | |
| Protezione obbligatoria del corpo. | |
| Protezione obbligatoria del viso. | |
| Protezione individuale obbligatoria contro le cadute. | |
| Passaggio obbligatorio per i pedoni. | |
| Obbligo generico (con eventuale cartello supplementare). | |

D. L. G. 493/96 Cartelli segnaletici - Divieto

| Descrizione | Simbolo grafico |
|---|---|
| Vietato fumare. | |
| Vietato fumare o usare fiamme libere. | |
| Vietato ai pedoni. | |
| Divieto di spegnere con acqua. | |
| Acqua non potabile. | |
| Divieto di accesso alle persone non autorizzate. | |
| Vietato ai carrelli di movimentazione. | |
| Non toccare. | |

D. L. G. 493/96 Cartelli segnaletici - Avvertimento

| Descrizione | Simbolo grafico |
|---|---|
| Materiale infiammabile o alta temperatura (1). | |
| Materiale esplosivo. | |
| Sostanze velenose. | |
| Sostanze corrosive. | |
| Materiali radioattivi. | |
| Carichi sospesi. | |
| Carrelli in movimentazione. | |
| Tensione elettrica pericolosa. | |
| Pericolo generico. | |
| Raggi laser. | |
| Materiale comburente. | |
| Radiazioni non ionizzanti. | |
| Campo magnetico intenso. | |
| Pericolo di inciampo. | |
| Caduta con dislivello. | |
| Rischio biologico. | |
| Bassa temperatura. | |
| Sostanze nocive o irritanti. | |

(1) – In assenza di un controllo specifico per alta temperatura.

**N.B. Prima dell'avvio dei lavori è obbligo dell'impresa appaltatrice di provvedere alla verifica presso la sede del relativo Ente gestore ed in sito dell'esatta ubicazione planoaltimetrica delle reti di sottoservizi transitanti nell'area di cantiere**

**VICE DIREZIONE GENERALE INGEGNERIA**
**DIREZIONE INFRASTRUTTURE E MOBILITA'**
**SERVIZIO PONTI, VIE D'ACQUA ED INFRASTRUTTURE**

**CITTA' DI TORINO**

*MANUTENZIONE STRAORDINARIA PONTI, ALVEI FLUVIALI E RIVI COLLINARI ANNO 2013*

## CAVALCAFERROVIA SULLA LINEA TORINO - MILANO IN VIA REISS ROMOLI

PROGETTO: **ESECUTIVO**

DATA: **OTTOBRE 2013**

ELABORATO: **PLANIMETRIA DI CANTIERE**

DIRETTORE DELLA DIREZIONE: **Ing. Roberto Bertasio**

GRUPPO DI LAVORO:
**Geom. Andrea Di Ruocco** : collaboratore tecnico
**Geom. Francesco Borla** : collaboratore tecnico

TAVOLA: **PSC RR 01**
REVISIONE: **00**
SCALA : **1:500**

COORDINATORE SICUREZZA IN PROGETTAZIONE:
**Ing. Barbara Salza**

RESPONSABILE DEL PROCEDIMENTO:
**Ing. Giorgio Marengo**