PLANIMETRIA DI CANTIERE

SCALA 1:200

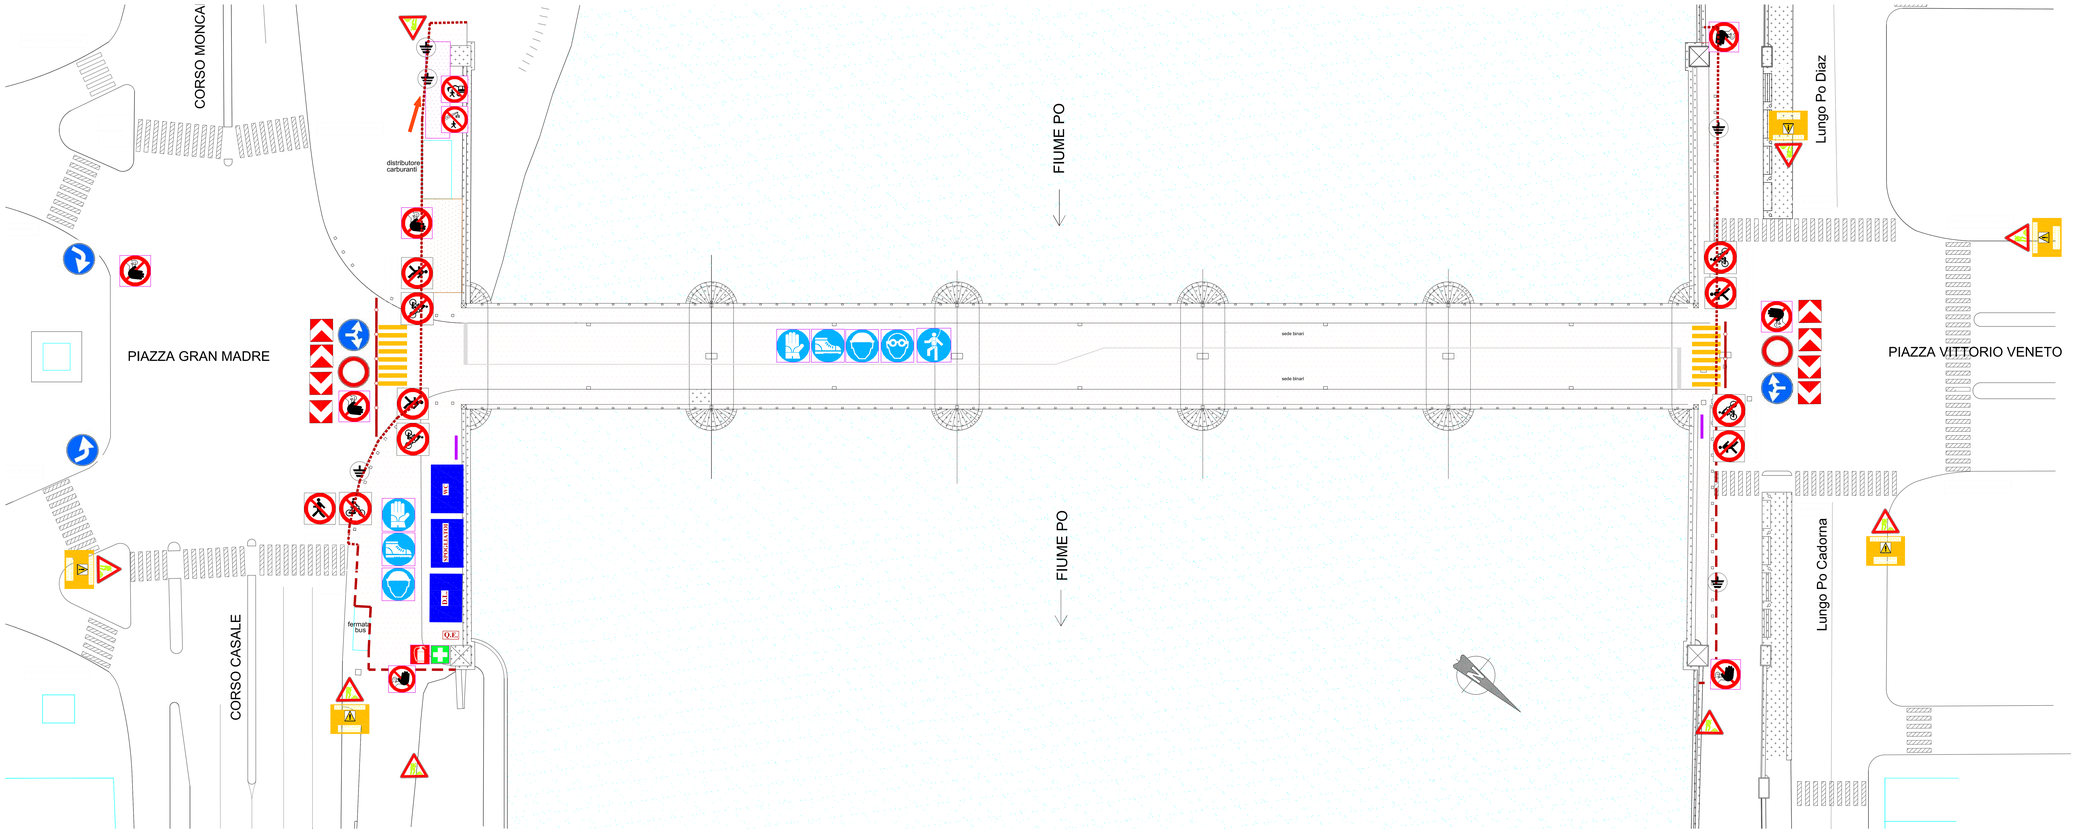

LEGENDA

- NEW JERSEY CLS
- RECINZIONE IN GRIGLIATO METALLICO
- AREA CANTIERE
- AREA STOCCAGGIO MATERIALI
- AREA SOSTA MEZZI
- BARACCAMENTI CANTIERE
- MESSA A TERRA
- CARTELLO DI CANTIERE

D.L.S. 493/96 Cartelli segnaletici - Prescrizione	
Descrizione	Sistema gratuito
Protezione obbligatoria degli occhi.	
Casco di protezione.	
Protezione obbligatoria dell'udito.	
Protezione obbligatoria delle vie respiratorie.	
Calzature di sicurezza obbligatorie.	
Guanti di protezione obbligatoria.	
Protezione obbligatoria del corpo.	
Protezione obbligatoria del viso.	
Protezione individuale obbligatoria contro le cadute.	
Passaggio obbligatorio per i pedoni.	
Obbligo generico Con eventuale cartello	
D.L.S. 493/96 Cartelli segnaletici - Divieto	
Descrizione	Sistema gratuito
Vietato fumare.	
Vietato fumare o usare fiamme libere.	
Vietato ai pedoni.	
Divieto di spingere con acqua.	
Acqua non potabile.	
Divieto di accesso alle persone non autorizzate.	
Vietato ai carrelli di movimentazione.	
Non toccare.	

D.L.S. 493/96 Cartelli segnaletici - Avvertimento	
Descrizione	Sistema gratuito
Materiale infiammabile o alta temperatura (T).	
Materiale esplosivo.	
Sostanza velenosa.	
Sostanza corrosiva.	
Materiali radioattivi.	
Carichi sospesi.	
Carrelli in movimentazione.	
Tensione elettrica pericolosa.	
Pericolo generico.	
Raggi laser.	
Materiale comburente.	
Radiazioni non ionizzanti.	
Campo magnetico intenso.	
Pericolo di inciampo.	
Caduta con dislivello.	
Rischio biologico.	
Basso temperatura.	
Sostanze nocive o irritanti.	
Altro tipo di cartello di un controllo specifico per altre categorie.	

N.B. Prima dell'avvio dei lavori è obbligo dell'impresa appaltatrice di provvedere alla verifica presso la sede del relativo Ente gestore ed in sito dell'esatta ubicazione planoaltimetrica delle reti di sottoservizi transitanti nell'area di cantiere

VICE DIREZIONE GENERALE INGEGNERIA
DIREZIONE INFRASTRUTTURE E MOBILITA'
SERVIZIO PONTI, VIE D'ACQUA ED INFRASTRUTTURE

CITTA' DI TORINO

MANUTENZIONE STRAORDINARIA PONTI, ALVEI FLUVIALI E RIVI COLLINARI ANNO 2013

PONTE VITTORIO EMANUELE I SUL PO

PROGETTO: **ESECUTIVO**

DATA: **OTTOBRE 2013**

ELABORATO: **PLANIMETRIA AREE DI CANTIERE**

DIRETTORE DELLA DIREZIONE: **Ing. Roberto Bertasio**

GRUPPO DI LAVORO:
Geom. Andrea Di Rosso : collaboratore tecnico
Geom. Francesco Burla : collaboratore tecnico

TAVOLA: **PSC VE 01**
REVISIONE: **00**
SCALA : **1:200**

COORDINATORE SICUREZZA IN PROGETTAZIONE:
Ing. Barbara Salza

RESPONSABILE DEL PROCEDIMENTO:
Ing. Giorgio Marengo