PLANIMETRIA
SCALA 1:500

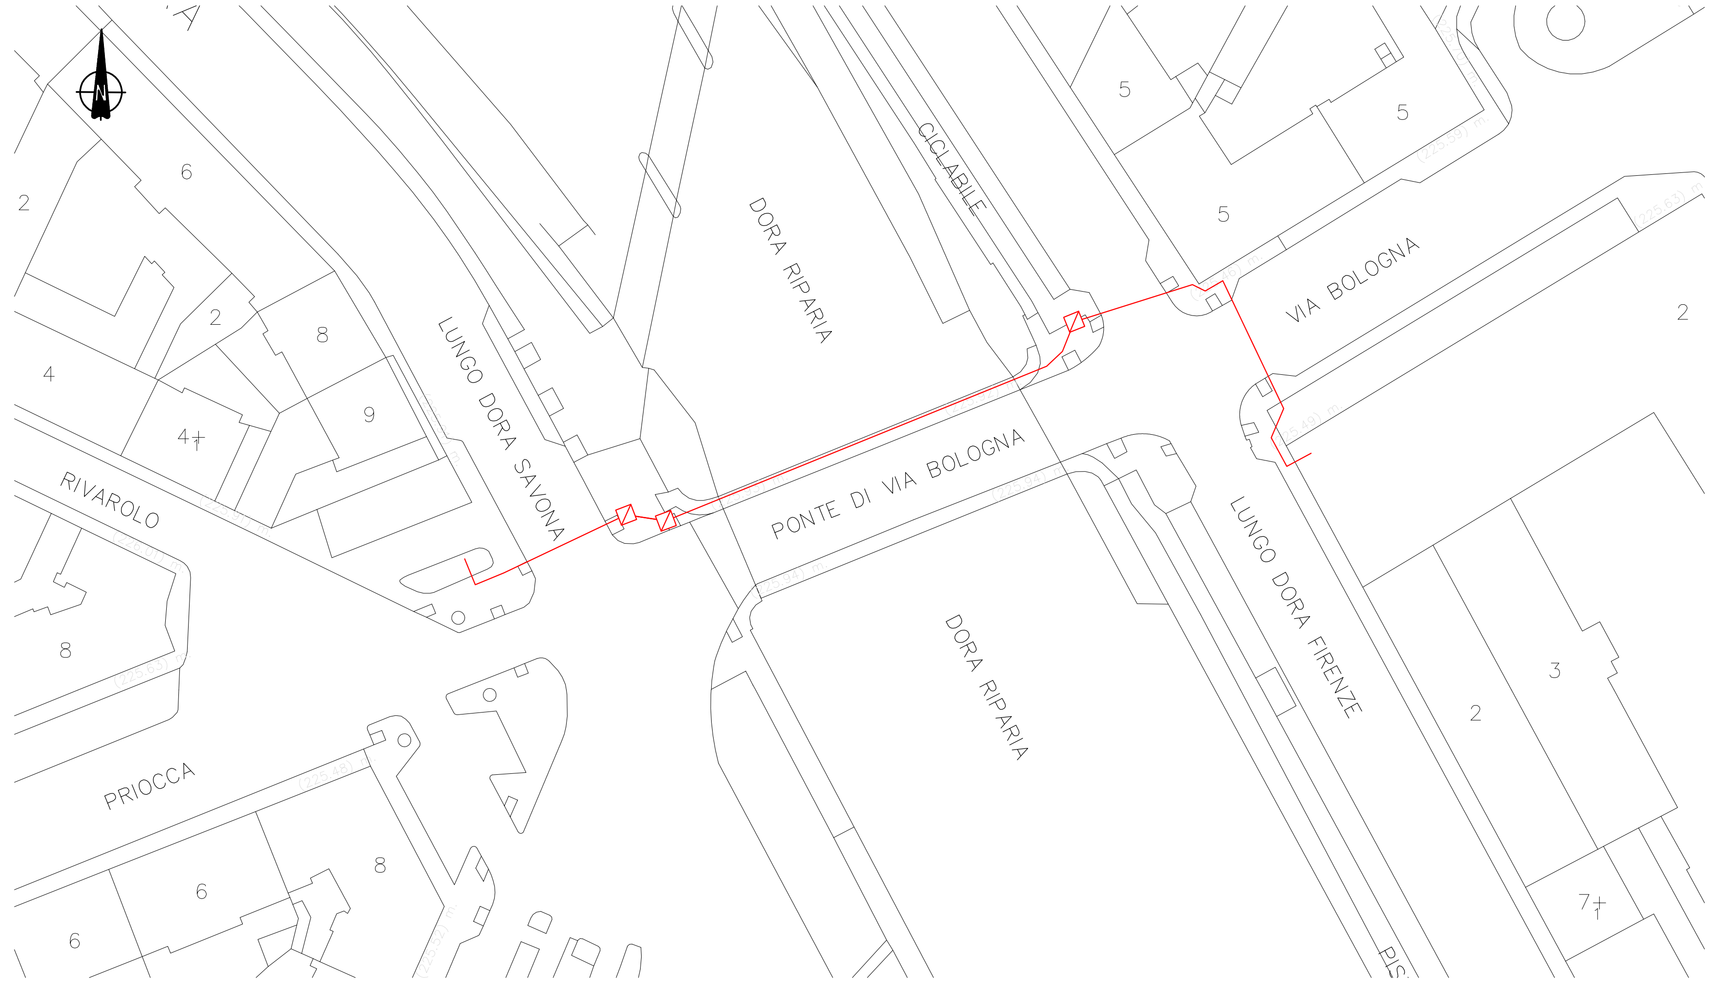

N.B. Quanto riportato nella presente tavola grafica ha valore indicativo e non esula l'impresa appaltatrice, prima dell'esecuzione di qualsiasi intervento, dalla verifica in sito e presso l'Ente gestore dell'esatto posizionamento planoaltimetrico della rete di sottoservizi

VICE DIREZIONE GENERALE INGEGNERIA
DIREZIONE INFRASTRUTTURE E MOBILITA'
SERVIZIO PONTI, VIE D'ACQUA ED INFRASTRUTTURE

CITTA' DI TORINO

MANUTENZIONE STRAORDINARIA PONTI, ALVEI FLUVIALI E RIVI COLLINARI ANNO 2013

PONTE BOLOGNA SULLA DORA

PROGETTO: **ESECUTIVO**

DATA: **OTTOBRE 2013**

ELABORATO: **RETE AEM NET**

DIRETTORE DELLA DIREZIONE: **Ing. Roberto Bertasio**

GRUPPO DI LAVORO:

Geom. Andrea Di Ruocco: collaboratore tecnico
Geom. Francesco Borla: collaboratore tecnico

TAVOLA: **S B 13**
REVISIONE: **00**
SCALA : **1:250**

PROGETTISTA:
Ing. Barbara Salza

RESPONSABILE DEL PROCEDIMENTO:
Ing. Giorgio Marengo