

CITTA' DI TORINO
 VICE DIREZIONE GENERALE
 INGEGNERIA
 DIREZIONE VERDE PUBBLICO ED EDIFICI MUNICIPALI


OGGETTO:
 PALAZZO DI GIUSTIZIA "BRUNO CACCIA"
 COMPLESSO CARCERARIO "LE NUOVE"
 DI TORINO

PROGETTO:
 MANUTENZIONE ORDINARIA PER LAVORI EDILI
 ED IMPIANTI IDRICI
 PRESSO IL PALAZZO DI GIUSTIZIA "BRUNO CACCIA" ED EX COMPLESSO
 CARCERARIO "LE NUOVE" DI TORINO

PROGETTO	DIREZIONE VERDE PUBBLICO ED EDIFICI MUNICIPALI
PROGETTISTI	P.L. G. MANIARI - Geom. P. MARDALCVA
IL RESPONSABILE DEL PROCEDIMENTO	ING. CLAUDIO LAMBERTI

REV.	DESCRIZIONE MODIFICHE	DATA	DISEGNATORE
0	EMISSIONE	Gen 2014	JM
1			
2			
3			


DISSEGNO:	DATA	GENNAIO 2014
	SCALA	Varie
	TAVOLANE	PG

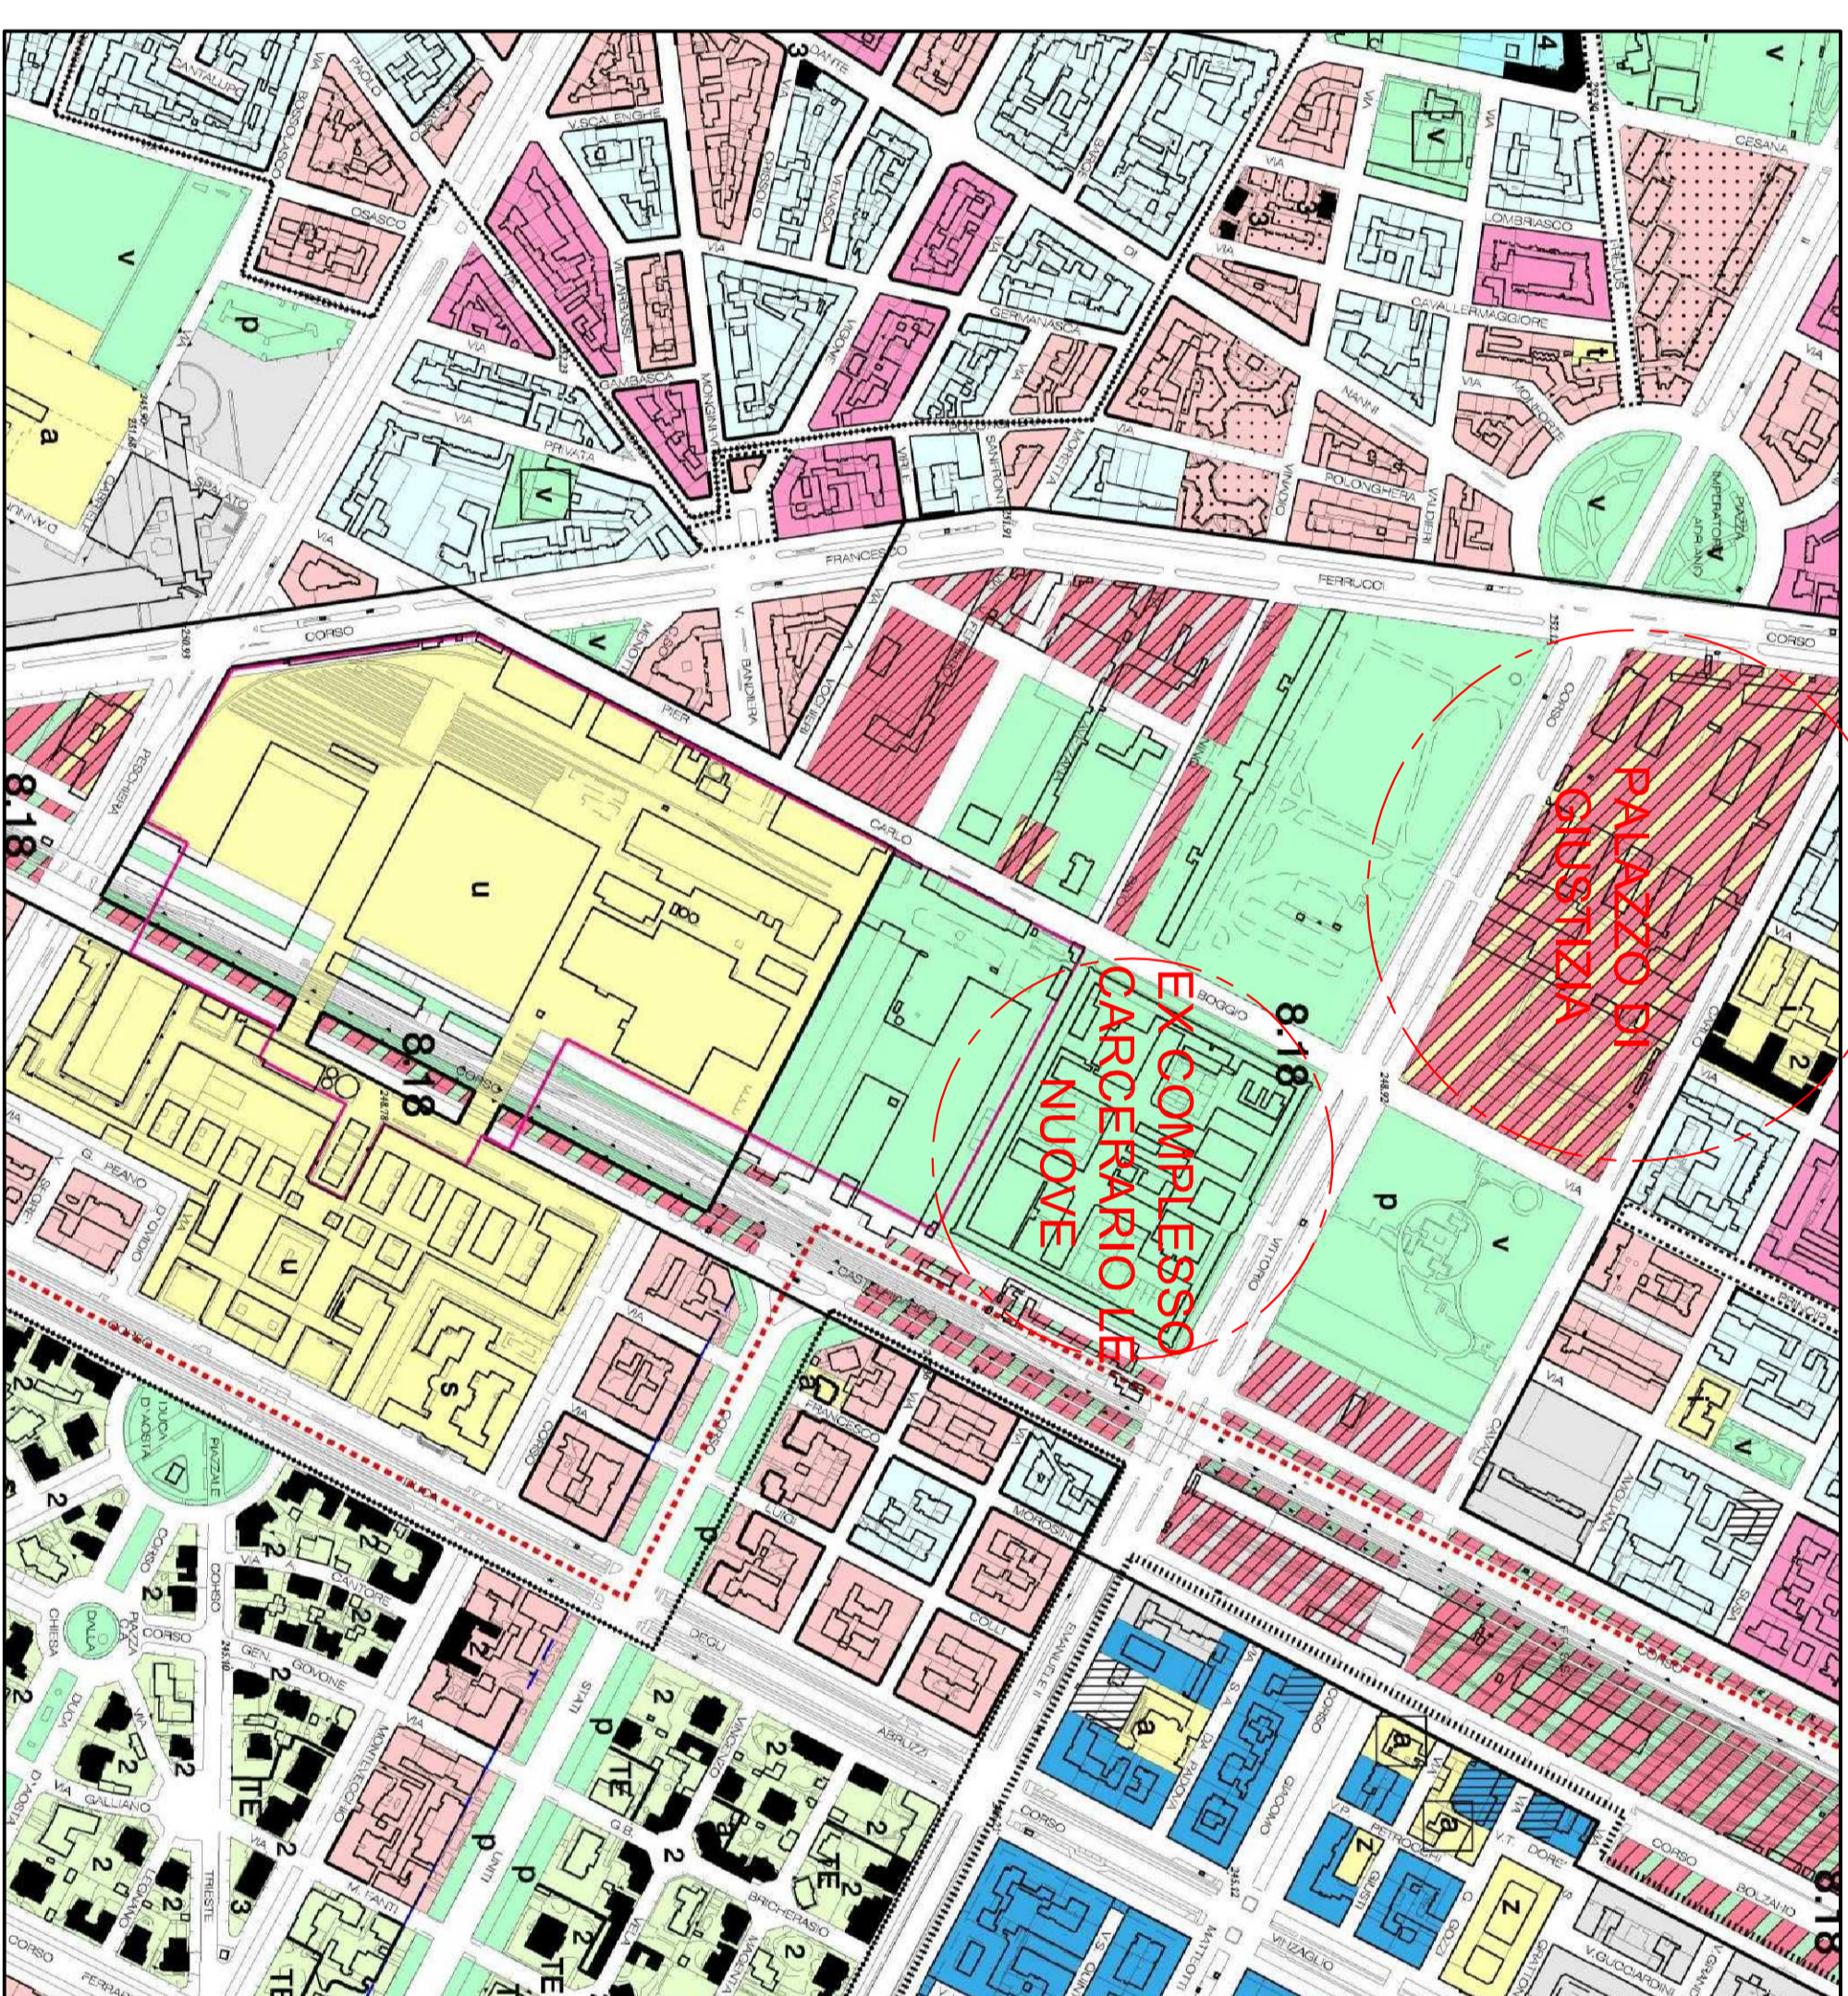


Estratto P.R.G.C. - scala 1:5000

Legenda

EDIFICI OGGETTO DEL SERVIZIO DI
 MANUTENZIONE ORDINARIA PER I
 LAVORI EDILI ED IMPIANTI IDRICI.

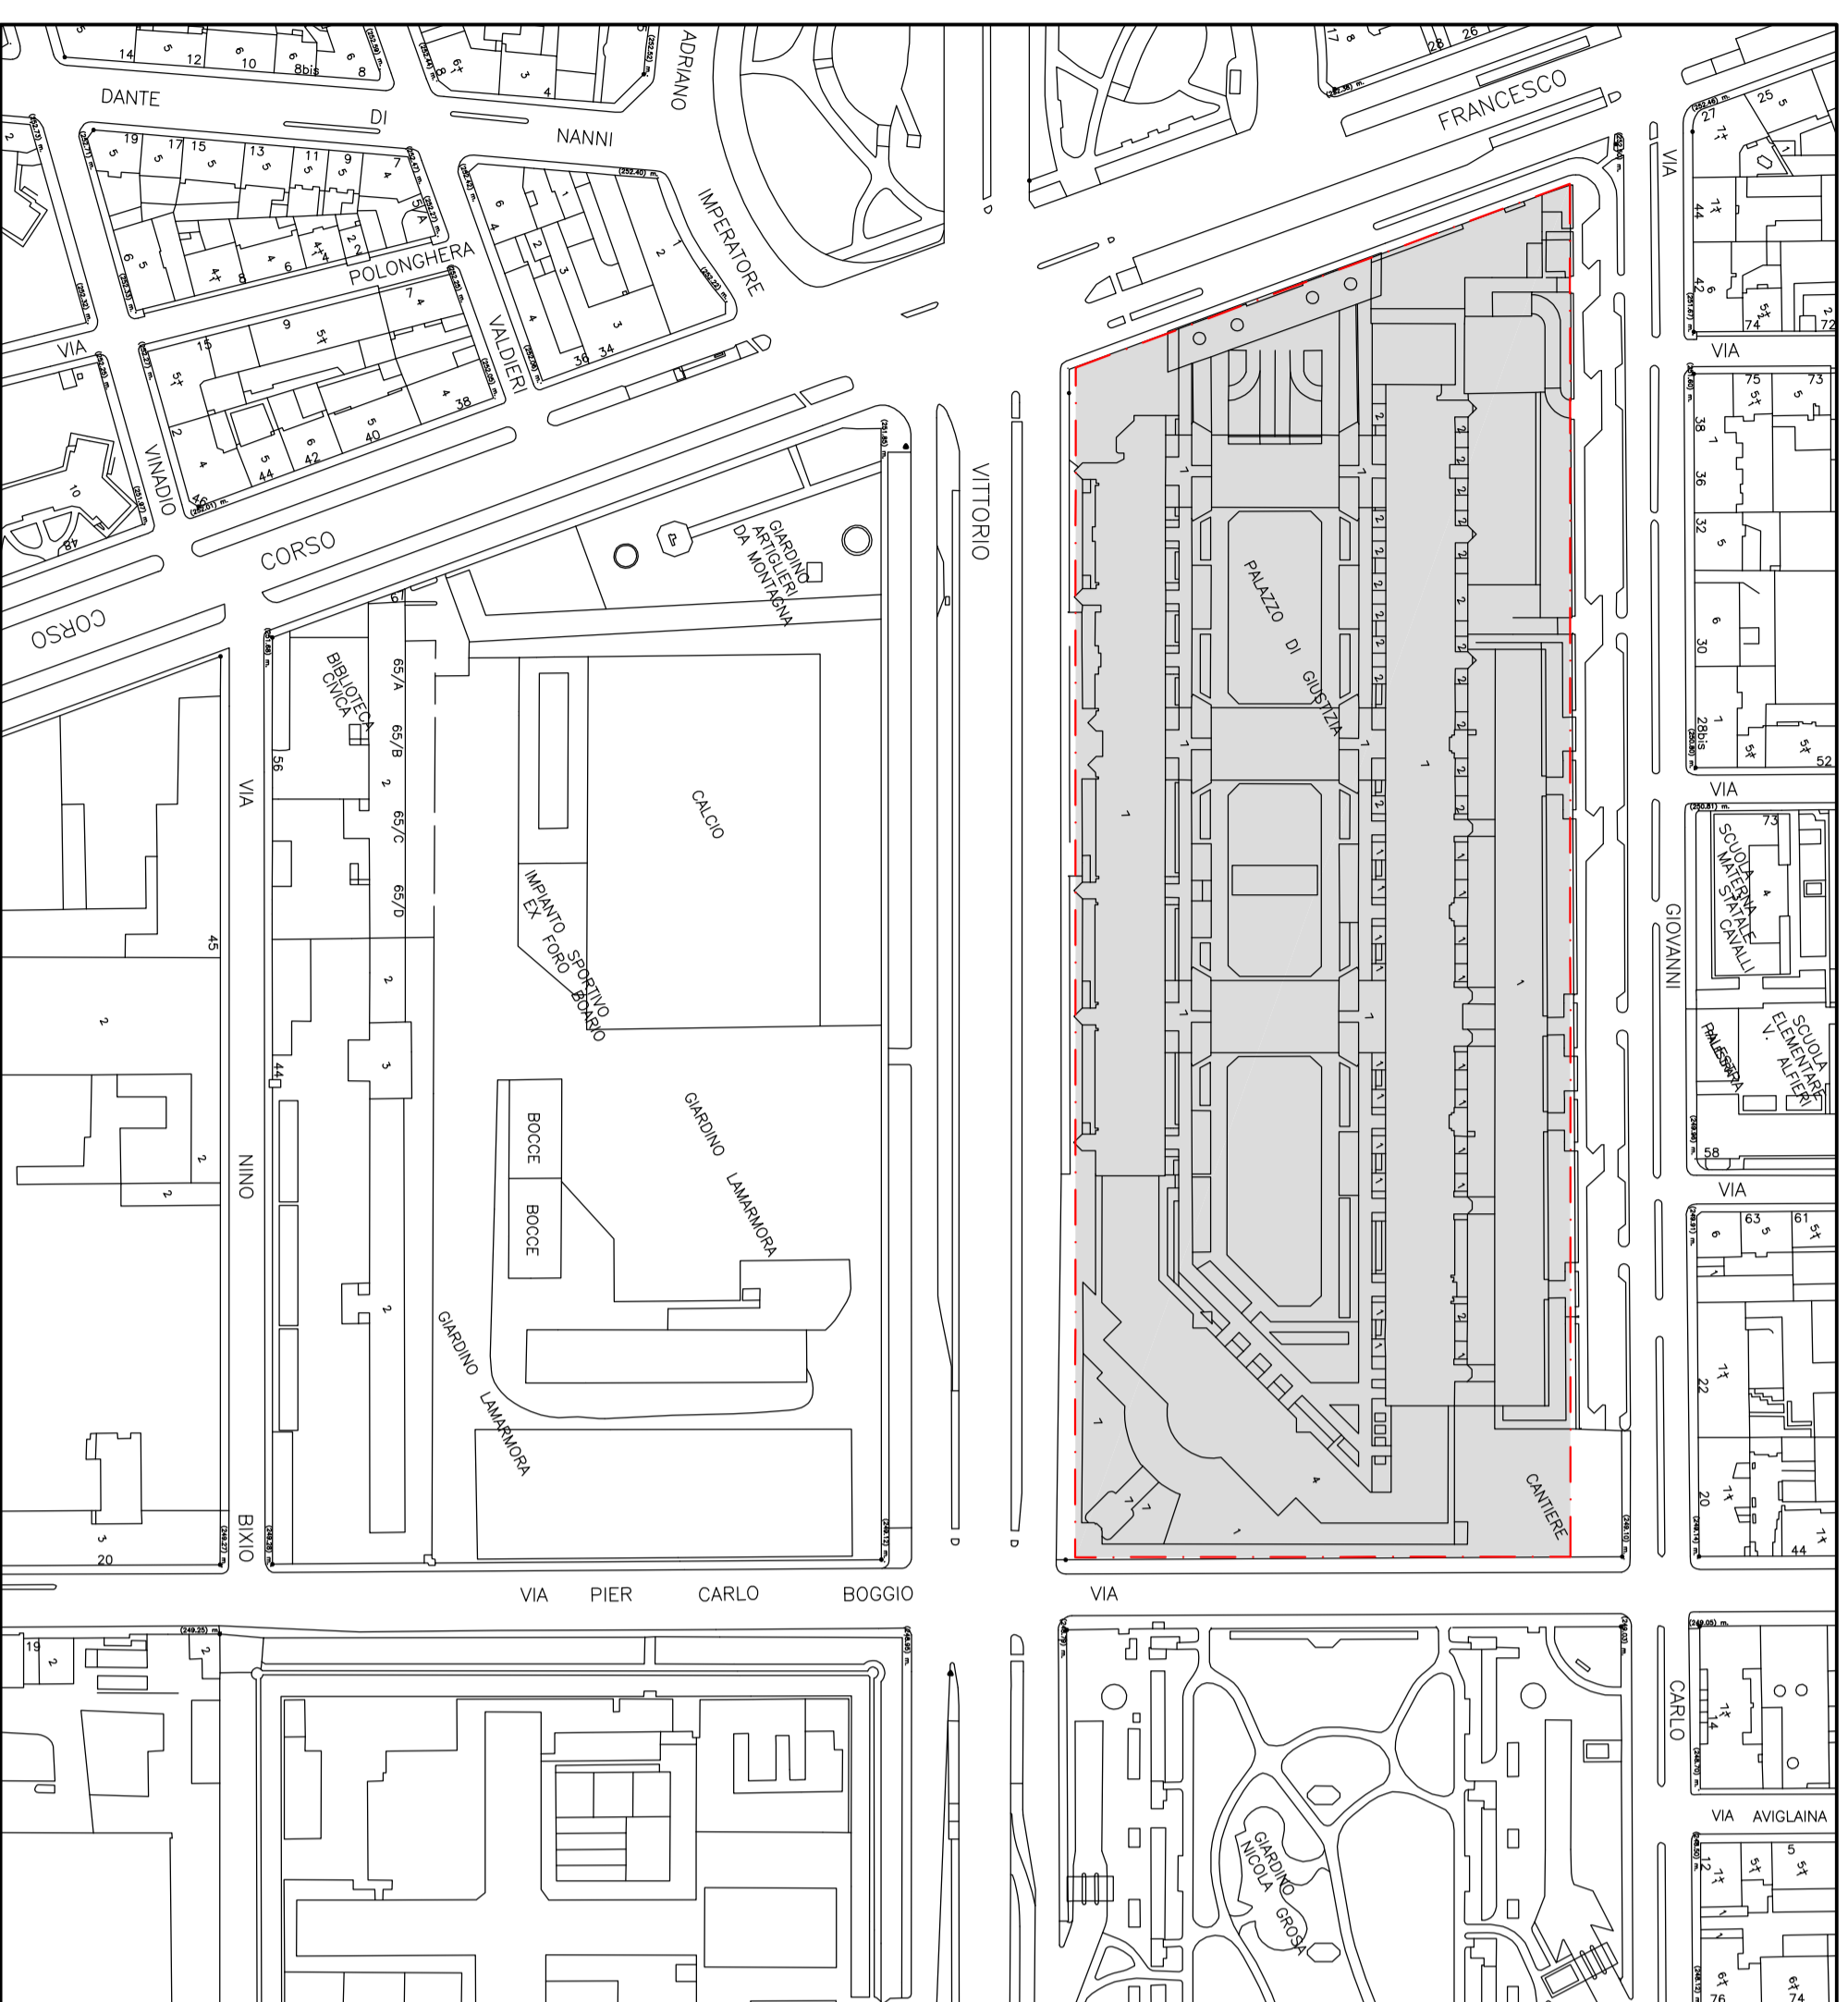

Palazzo di Giustizia
 "Bruno CACCIA"
 Estratto CARTA TECNICA
 scala 1:2000

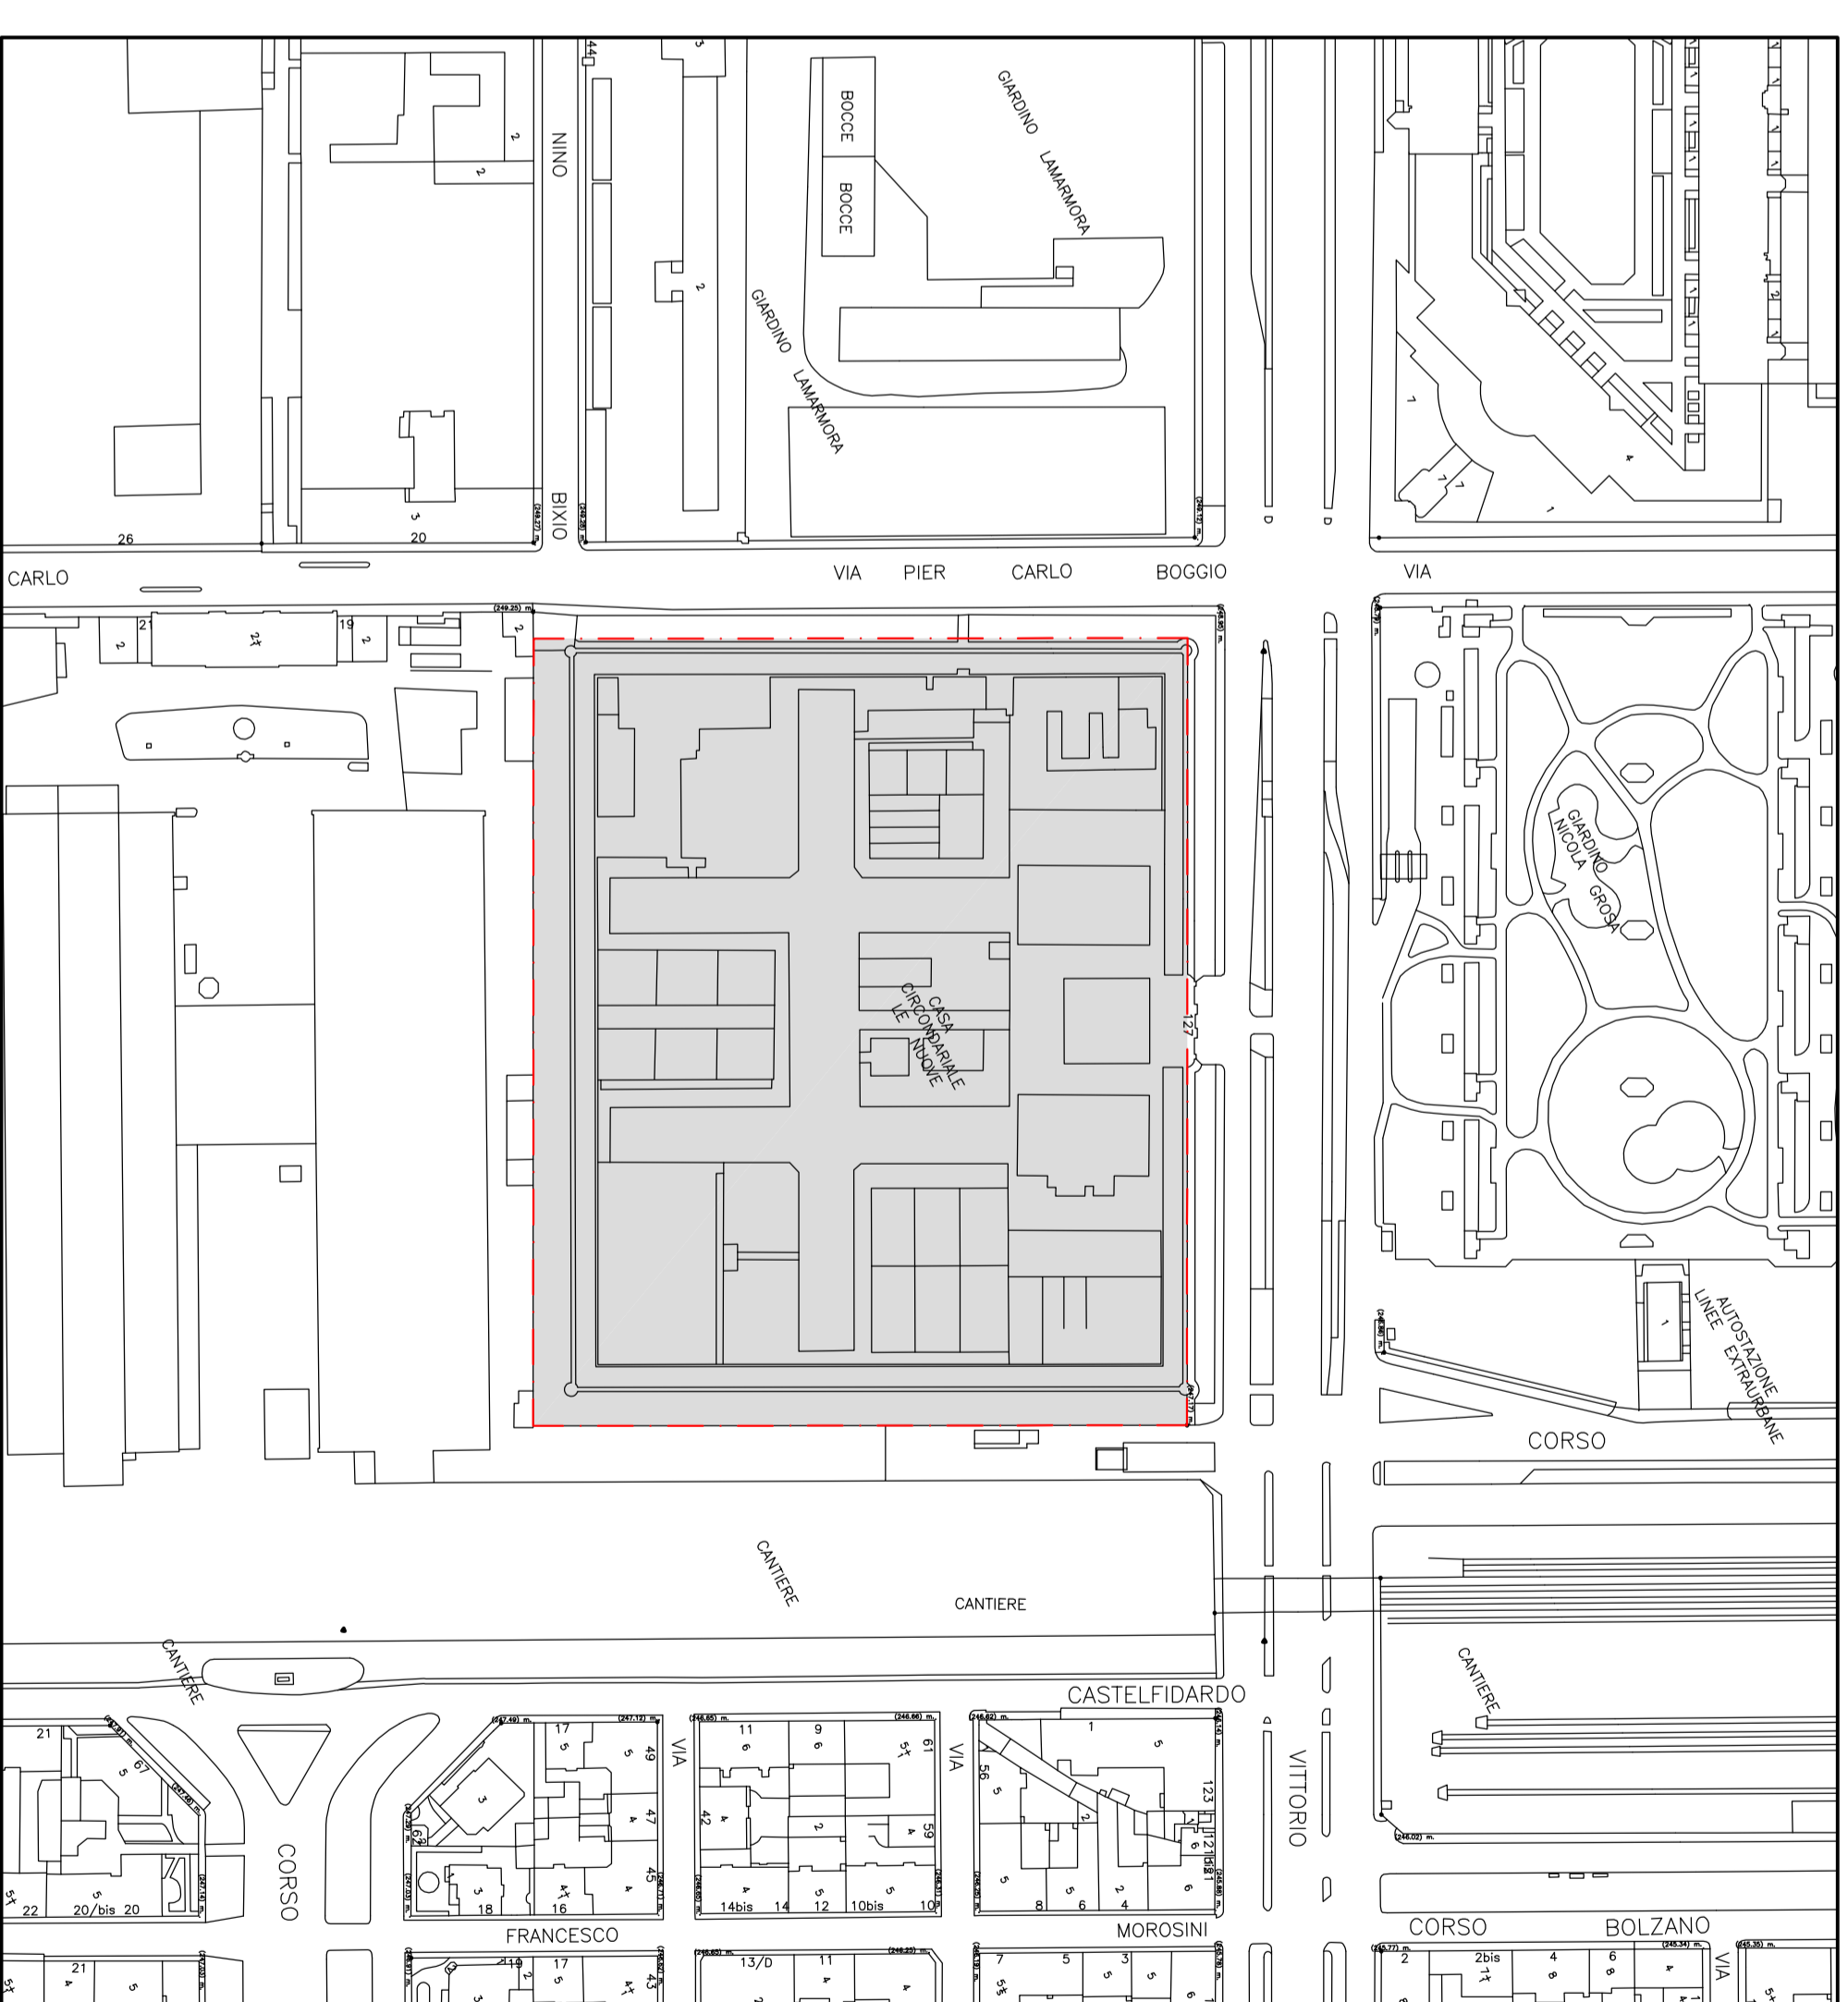

Ex Carcere "Le Nuove"
 Estratto CARTA TECNICA
 scala 1:2000