



## CITTA' DI TORINO

VICE DIREZIONE GENERALE INGEGNERIA  
DIREZIONE INFRASTRUTTURE E MOBILITA'  
SERVIZIO SUOLO E PARCHEGGI

PROGETTO DEFINITIVO

### INTERVENTI STRAORDINARI SULLE PAVIMENTAZIONI DELLE VIE, STRADE E PIAZZE DELLA CITTÀ BILANCIO 2013

**LOTTO B - MODIFICHE VIABILI / IMPIANTI SEMAFORICI**



### ELABORATI GRAFICI

IL RESPONSABILE DEL PROCEDIMENTO

Ing. Roberto BERTASIO


.....


IL PROGETTISTA

Arch. Donato MAGGIULLI

.....

TORINO, NOVEMBRE 2013

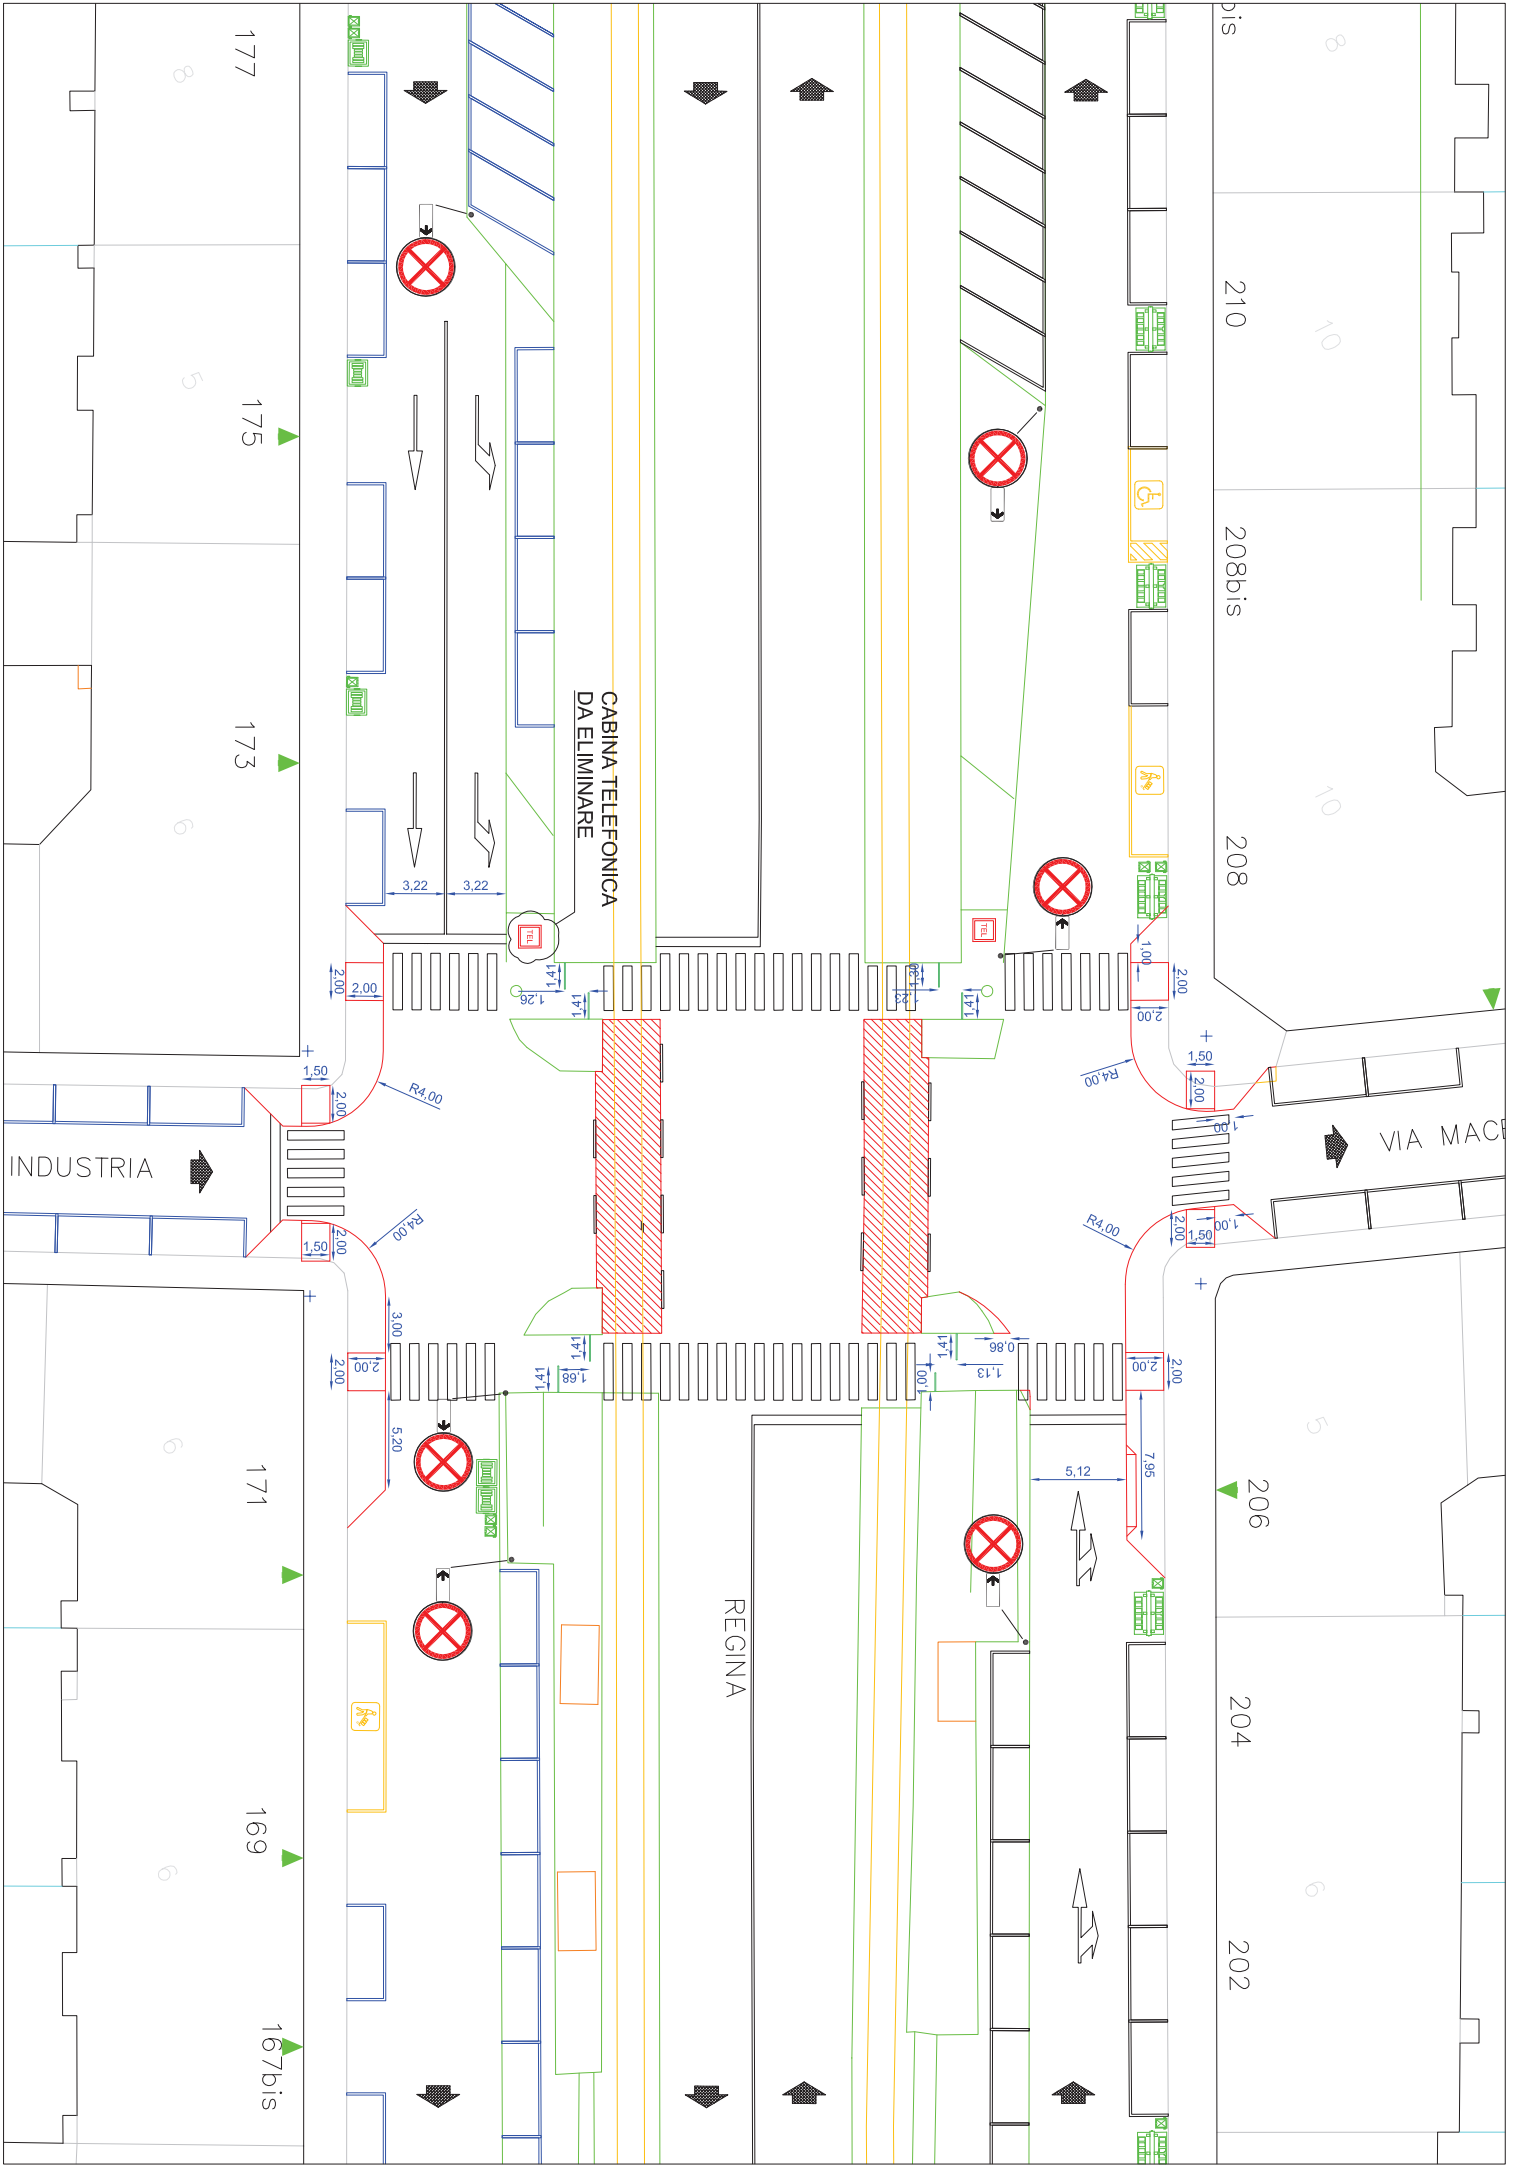

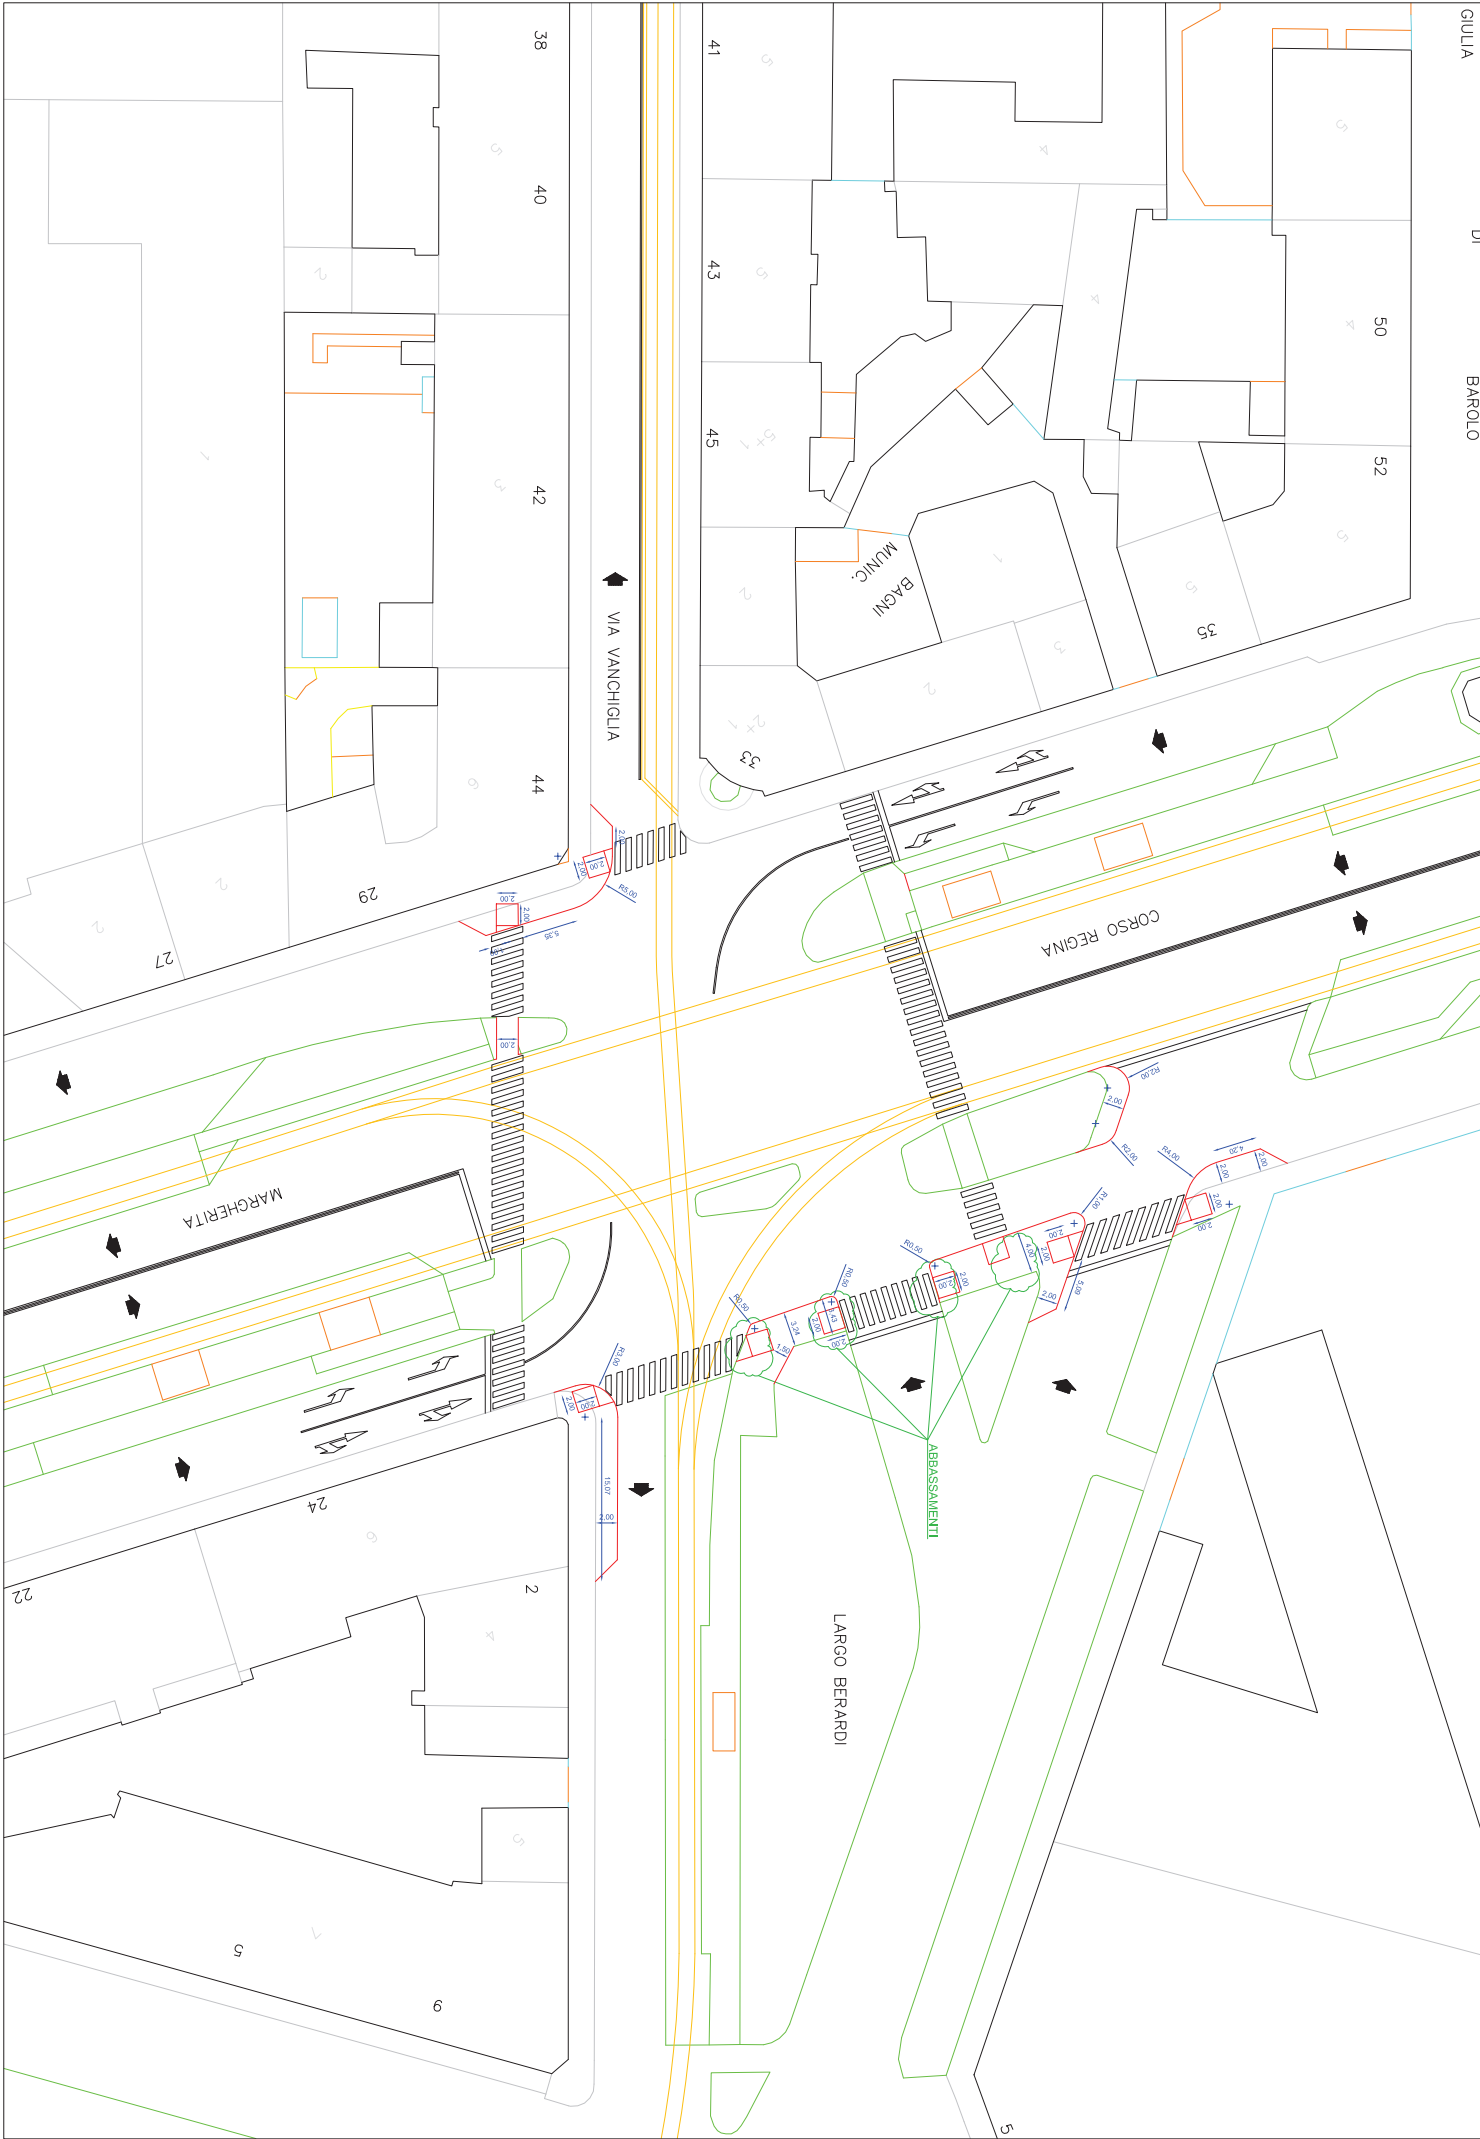

# LARGO TOSCANA

