

CITTA' DI TORINO
VICE DIREZIONE GENERALE INGEGNERIA
DIREZIONE VERDE PUBBLICO ED EDIFICI MUNICIPALI
SERVIZIO GESTIONE AUTOMEZZI
MAGAZZINI ED AUTORIMESSE

ALEGATI N. 71

LAVORI DI MANUTENZIONE STRAORDINARIA
IMPIANTI SPORTIVI CIRCOSCRIZIONALI

ANNO 2013
CORSO LOMBARDA
- CIRC.NE 5 -


201306329755

Il progettista:
Ing. Dario **BERNOCCO** **28 NOV. 2013**
Il Responsabile del Procedimento
e Dirigente del Servizio
Geom. **Alessandro PAMPURO**
Ing. Luigi **LAONIGRO**

PROGETTO DEFINITIVO

PLANIMETRIA DELL'INTERVENTO

REV	MODIFICHE	DATA	DESIGNAZIONE	ELABORATO
0	ACQUONAMEN TO	06/11/2013	Arch. Torino Bocca	
1	ACQUONAMEN TO	06/11/2013	Ing. Dario Bernocco	
2				
3				
4				

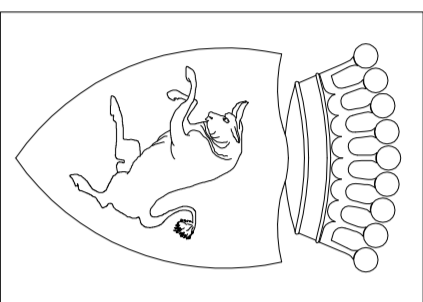

CITTA' DI TORINO
VICE DIREZIONE GENERALE INGEGNERIA
DIREZIONE VERDE PUBBLICO ED EDIFICI MUNICIPALI
SERVIZIO GESTIONE AUTOMEZZI
MAGAZZINI ED AUTORIMESSE

LAVORI DI MANUTENZIONE STRAORDINARIA
IMPIANTI SPORTIVI CIRCOSCRIZIONALI

ANNO 2013
CORSO LOMBARDA
- CIRC.NE 5 -



Il progettista:
Ing. Dario **BERNOCCO**
Il Responsabile del Procedimento
e Dirigente del Servizio
Geom. **Alessandro PAMPURO**
Ing. Luigi **LAONIGRO**

PROGETTO DEFINITIVO

PLANIMETRIA DELL'INTERVENTO

REV	MODIFICHE	DATA	DESIGNAZIONE	ELABORATO
0	ACQUONAMEN TO	06/11/2013	Arch. Torino Bocca	
1	ACQUONAMEN TO	06/11/2013	Ing. Dario Bernocco	
2				
3				
4				

PLANIMETRIA GENERALE - SCALA 1:1.000

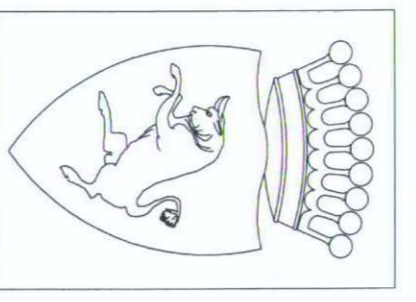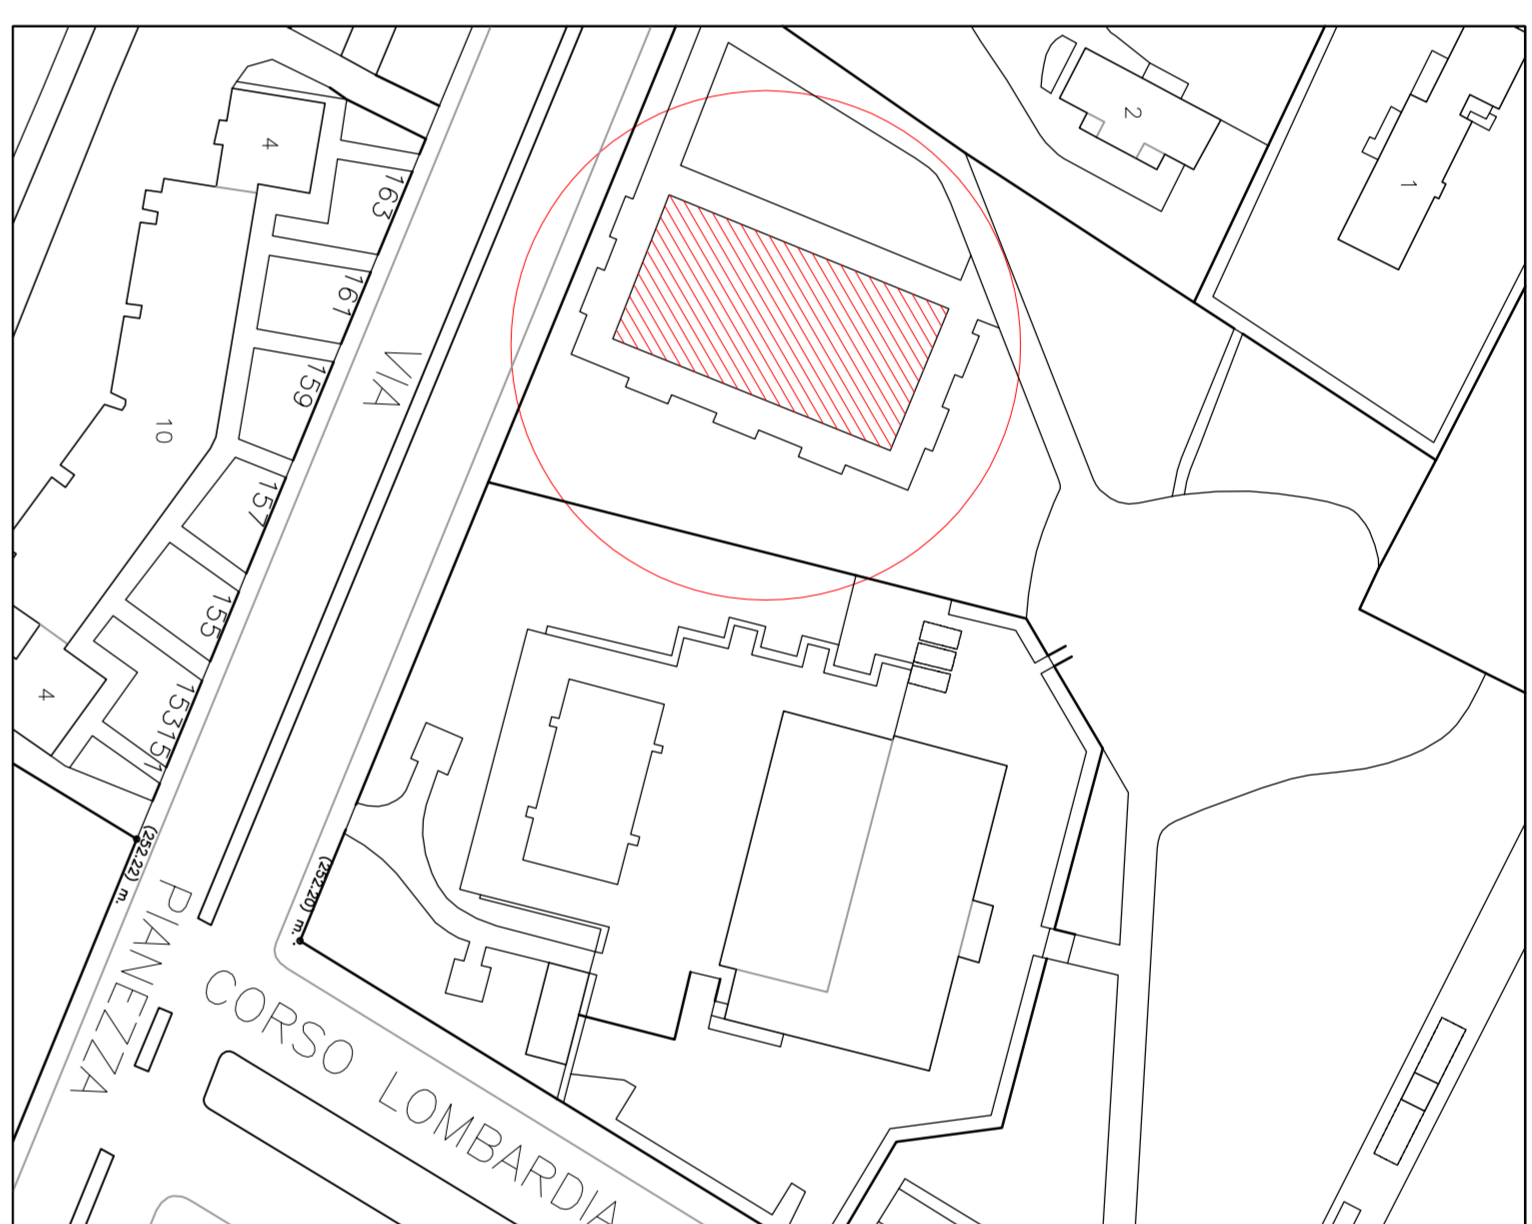

CITTA' DI TORINO
VICE DIREZIONE GENERALE INGEGNERIA
DIREZIONE VERDE PUBBLICO ED EDIFICI MUNICIPALI
SERVIZIO GESTIONE AUTOMEZZI
MAGAZZINI ED AUTORIMESSE

ALEGATI N. 72

LAVORI DI MANUTENZIONE STRAORDINARIA
IMPIANTI SPORTIVI CIRCOSCRIZIONALI

ANNO 2013
VIA SCOTELLARO
- CIRC.NE 6 -


201306329755

Il progettista:
Ing. Dario **BERNOCCO** **28 NOV. 2013**
Il Responsabile del Procedimento
e Dirigente del Servizio
Geom. **Alessandro PAMPURO**
Ing. Luigi **LAONIGRO**

PROGETTO DEFINITIVO

PLANIMETRIA DELL'INTERVENTO

REV	MODIFICHE	DATA	DESIGNAZIONE	ELABORATO
0	ACQUONAMEN TO	06/11/2013	Arch. Torino Bocca	
1	ACQUONAMEN TO	06/11/2013	Ing. Dario Bernocco	
2				
3				
4				

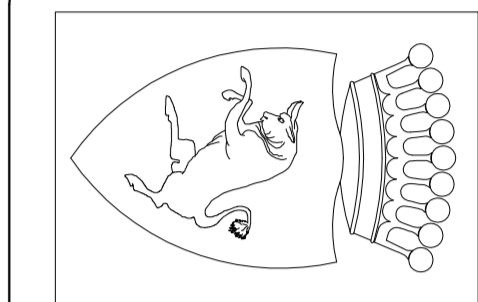

CITTA' DI TORINO
VICE DIREZIONE GENERALE INGEGNERIA
DIREZIONE VERDE PUBBLICO ED EDIFICI MUNICIPALI
SERVIZIO GESTIONE AUTOMEZZI
MAGAZZINI ED AUTORIMESSE

LAVORI DI MANUTENZIONE STRAORDINARIA
IMPIANTI SPORTIVI CIRCOSCRIZIONALI

ANNO 2013
VIA SCOTELLARO
- CIRC.NE 6 -


Il progettista:
Ing. Dario **BERNOCCO**
Il Responsabile del Procedimento
e Dirigente del Servizio
Geom. **Alessandro PAMPURO**
Ing. Luigi **LAONIGRO**

PROGETTO DEFINITIVO



PLANIMETRIA DELL'INTERVENTO

REV	MODIFICHE	DATA	DESIGNAZIONE	ELABORATO
0	ACQUONAMEN TO	06/11/2013	Arch. Torino Bocca	
1	ACQUONAMEN TO	06/11/2013	Ing. Dario Bernocco	
2				
3				
4				

PLANIMETRIA GENERALE - SCALA 1:1.000

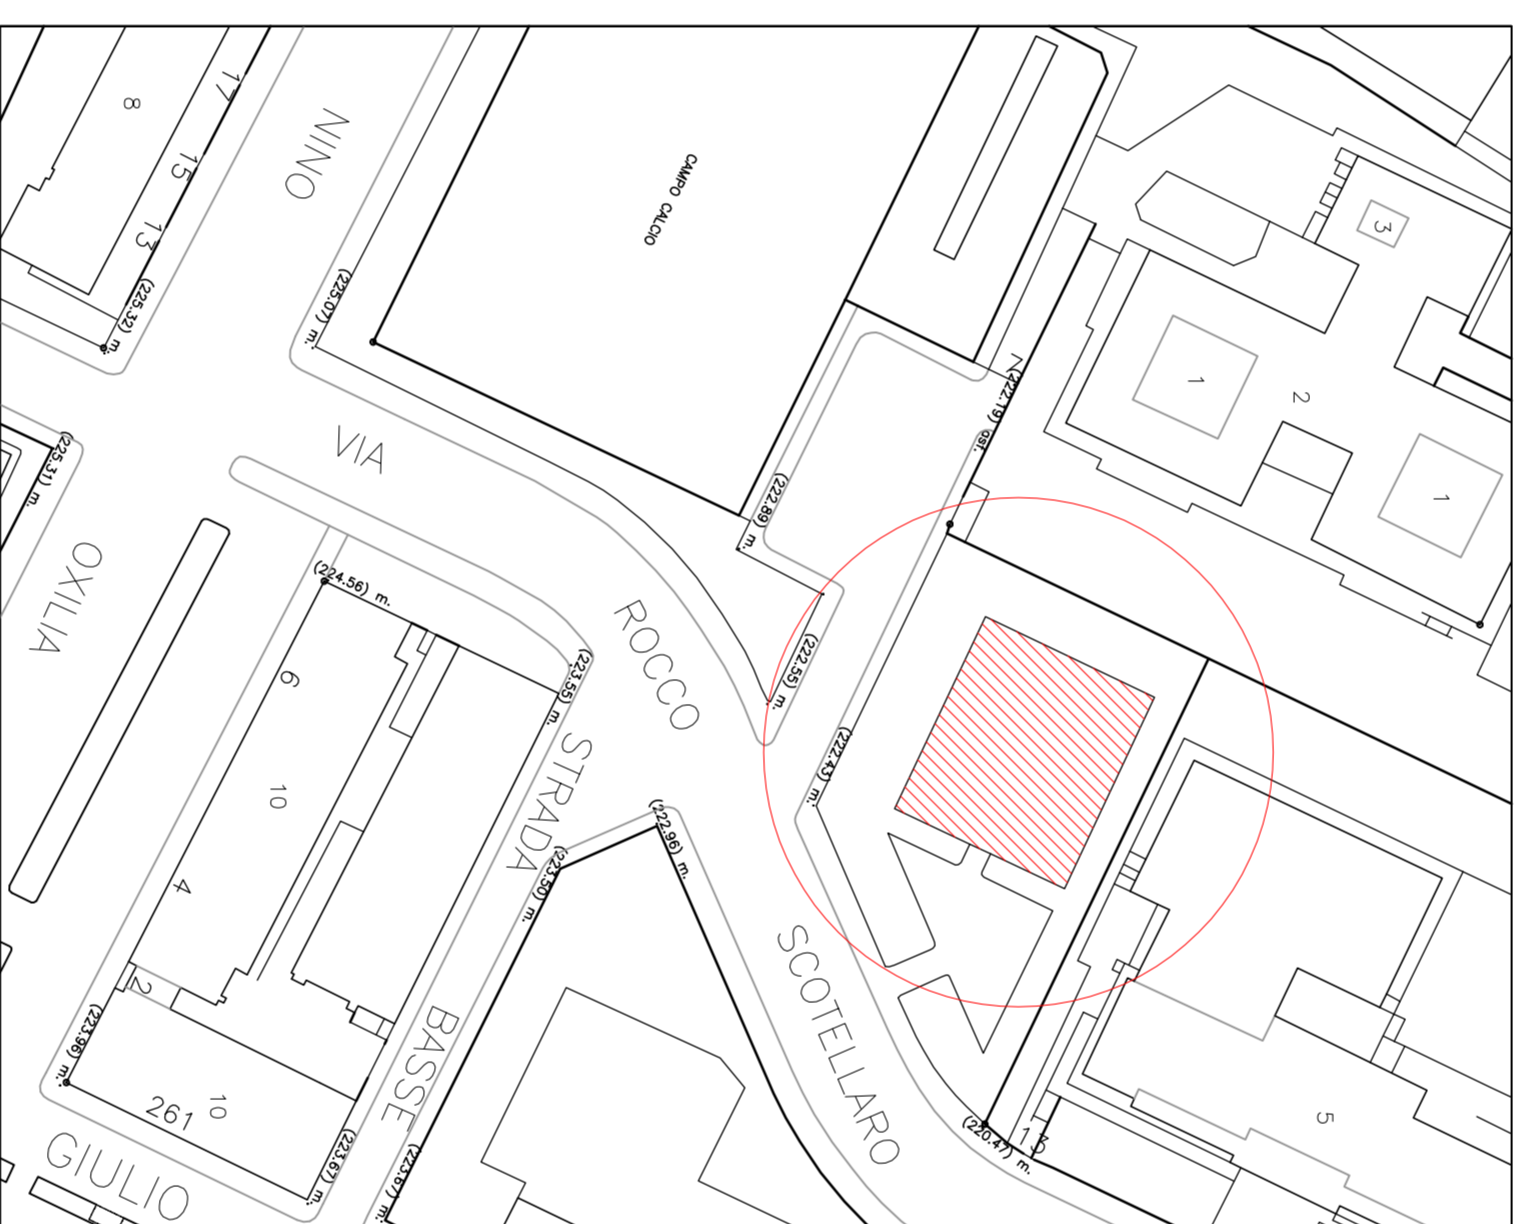

PLANIMETRIA GENERALE - SCALA 1:1.000

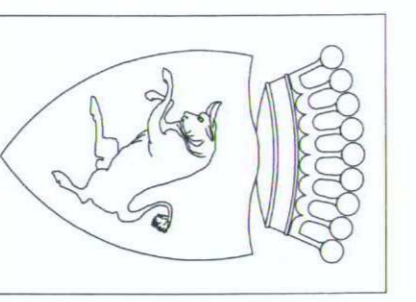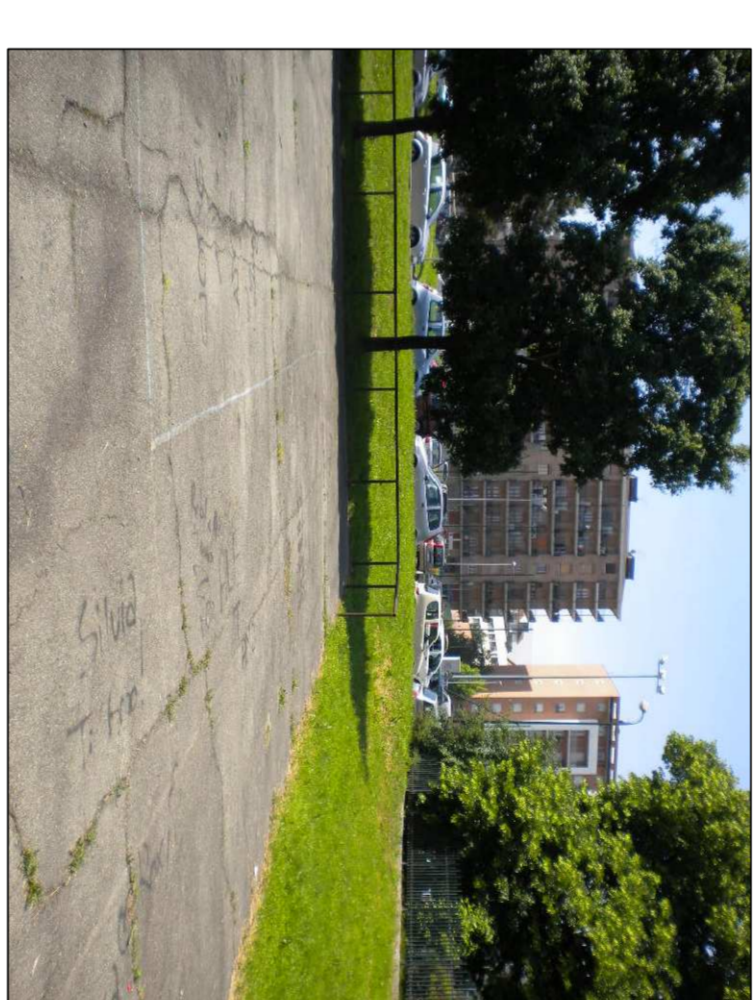

CITTA' DI TORINO
VICE DIREZIONE GENERALE INGEGNERIA
DIREZIONE VERDE PUBBLICO ED EDIFICI MUNICIPALI
SERVIZIO GESTIONE AUTOMEZZI
MAGAZZINI ED AUTORIMESSE

ALEGATI N. 73

LAVORI DI MANUTENZIONE STRAORDINARIA
IMPIANTI SPORTIVI CIRCOSCRIZIONALI

ANNO 2013
VIA SEMPLIONE
- CIRC.NE 6 -


201306329755

Il progettista:
Ing. Dario **BERNOCCO** **28 NOV. 2013**
Il Responsabile del Procedimento
e Dirigente del Servizio
Geom. **Alessandro PAMPURO**
Ing. Luigi **LAONIGRO**

PROGETTO DEFINITIVO

PLANIMETRIA DELL'INTERVENTO

REV	MODIFICHE	DATA	DESIGNAZIONE	ELABORATO
0	ACQUONAMEN TO	06/11/2013	Arch. Torino Bocca	
1	ACQUONAMEN TO	06/11/2013	Ing. Dario Bernocco	
2				
3				
4				

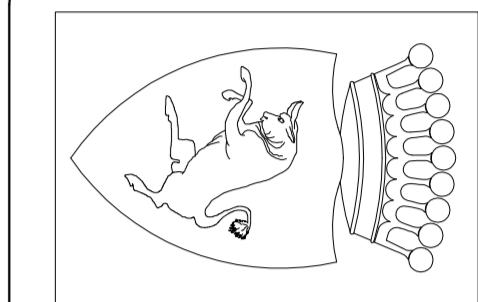

CITTA' DI TORINO
VICE DIREZIONE GENERALE INGEGNERIA
DIREZIONE VERDE PUBBLICO ED EDIFICI MUNICIPALI
SERVIZIO GESTIONE AUTOMEZZI
MAGAZZINI ED AUTORIMESSE

LAVORI DI MANUTENZIONE STRAORDINARIA
IMPIANTI SPORTIVI CIRCOSCRIZIONALI

ANNO 2013
VIA SEMPLIONE
- CIRC.NE 6 -


Il progettista:
Ing. Dario **BERNOCCO**
Il Responsabile del Procedimento
e Dirigente del Servizio
Geom. **Alessandro PAMPURO**
Ing. Luigi **LAONIGRO**

PROGETTO DEFINITIVO

PLANIMETRIA DELL'INTERVENTO

REV	MODIFICHE	DATA	DESIGNAZIONE	ELABORATO
0	ACQUONAMEN TO	06/11/2013	Arch. Torino Bocca	
1	ACQUONAMEN TO	06/11/2013	Ing. Dario Bernocco	
2				
3				
4				

PLANIMETRIA GENERALE - SCALA 1:1.000

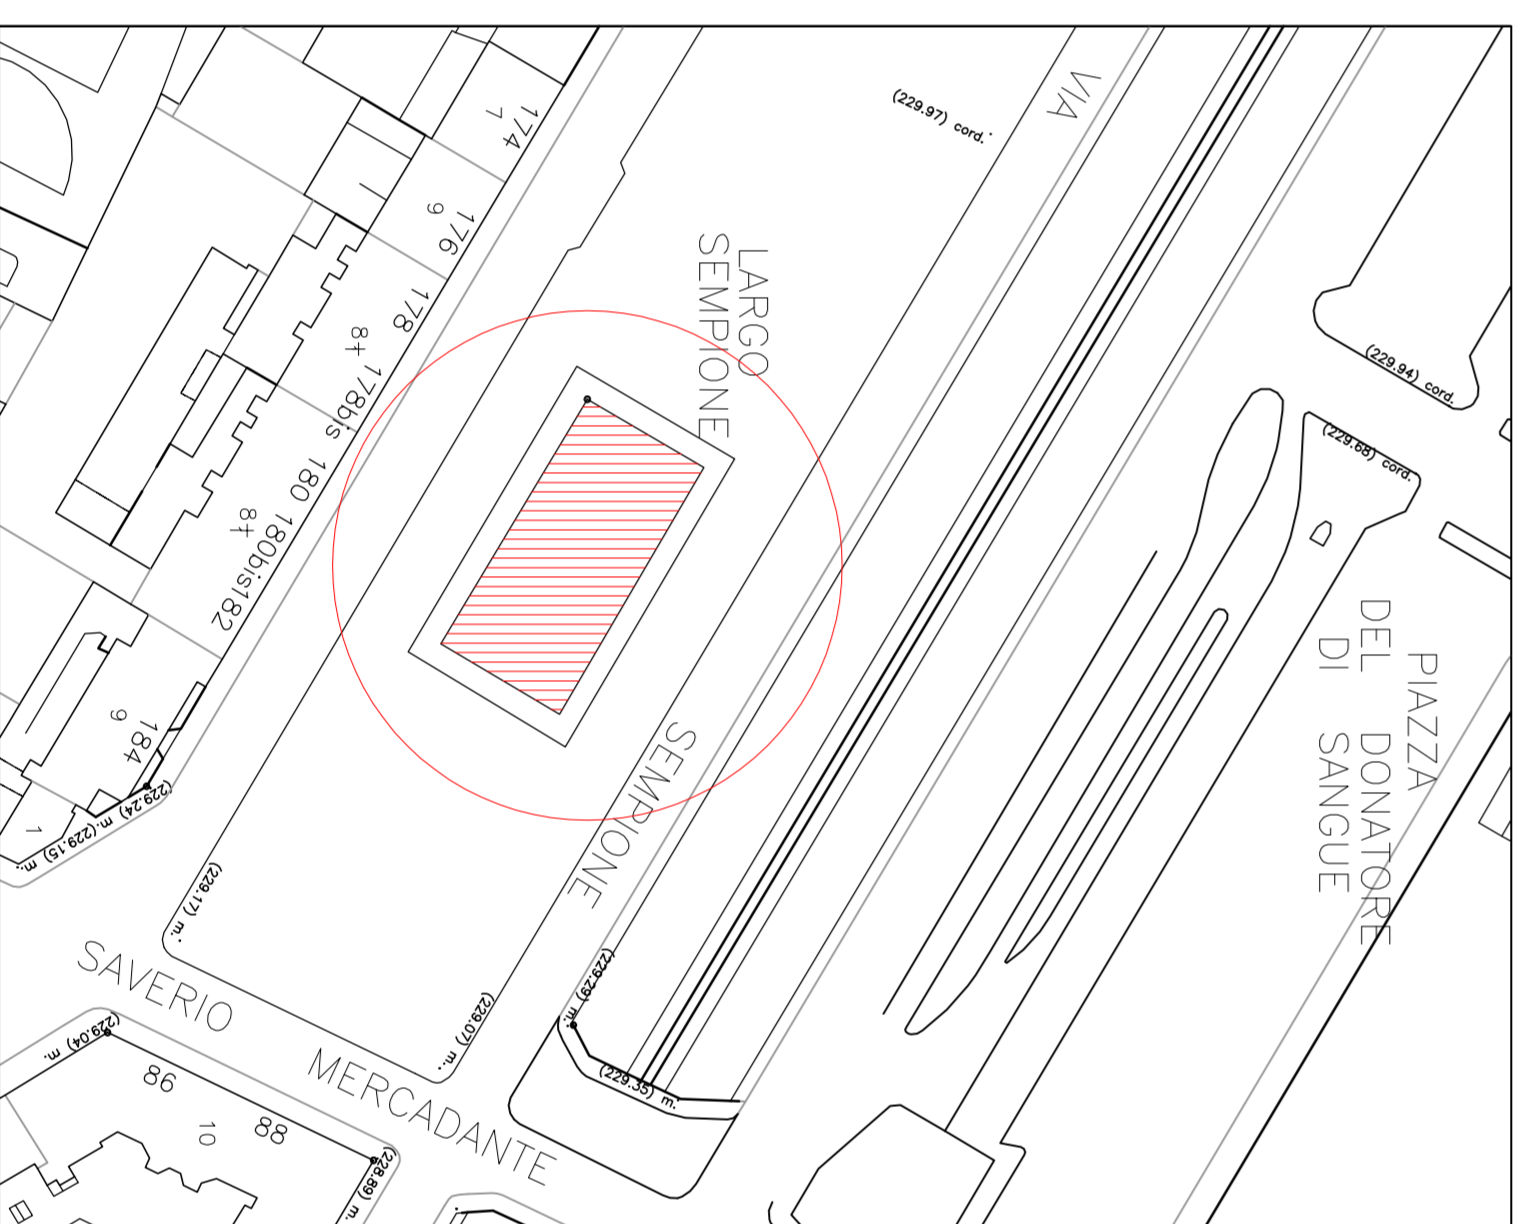

PLANIMETRIA GENERALE - SCALA 1:1.000

