



# CIMITERO PARCO

LATO INTERNO

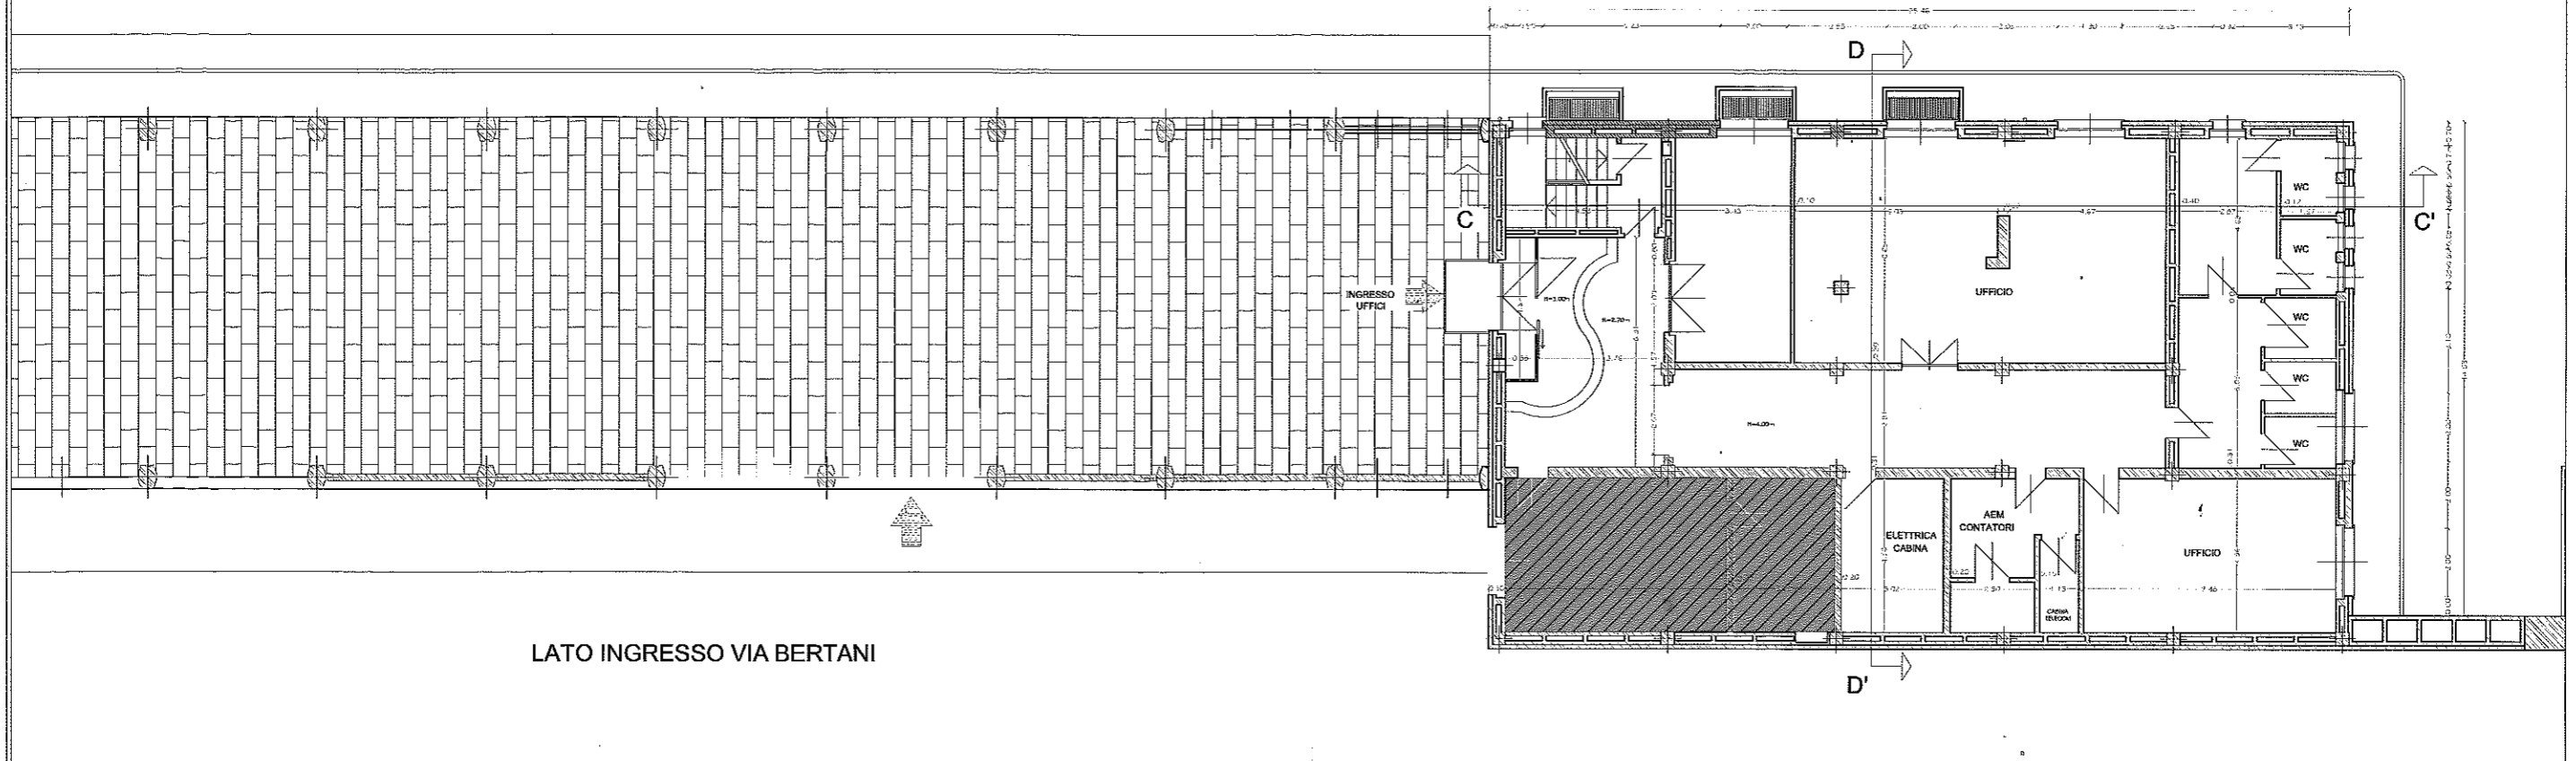

LATO INGRESSO VIA BERTANI

## PLANIMETRIA GENERALE

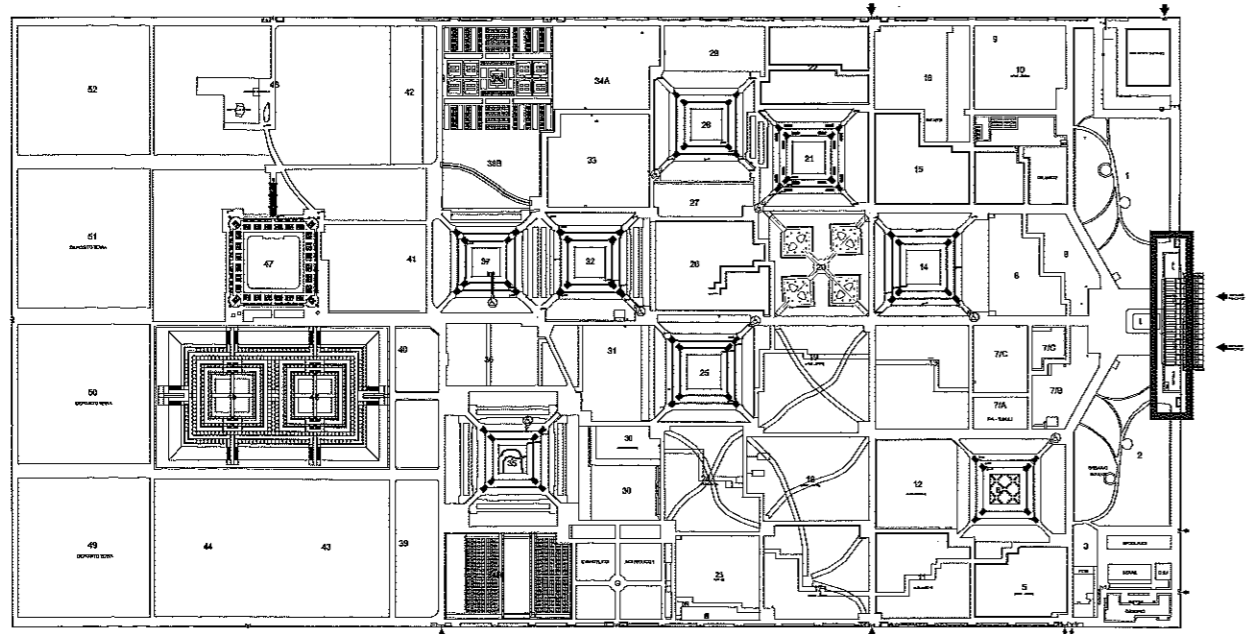

 AREA UFFICI PER GESTORE ILLUMINAZIONE VOTIVA

ALL 2 " C " - 2 -